


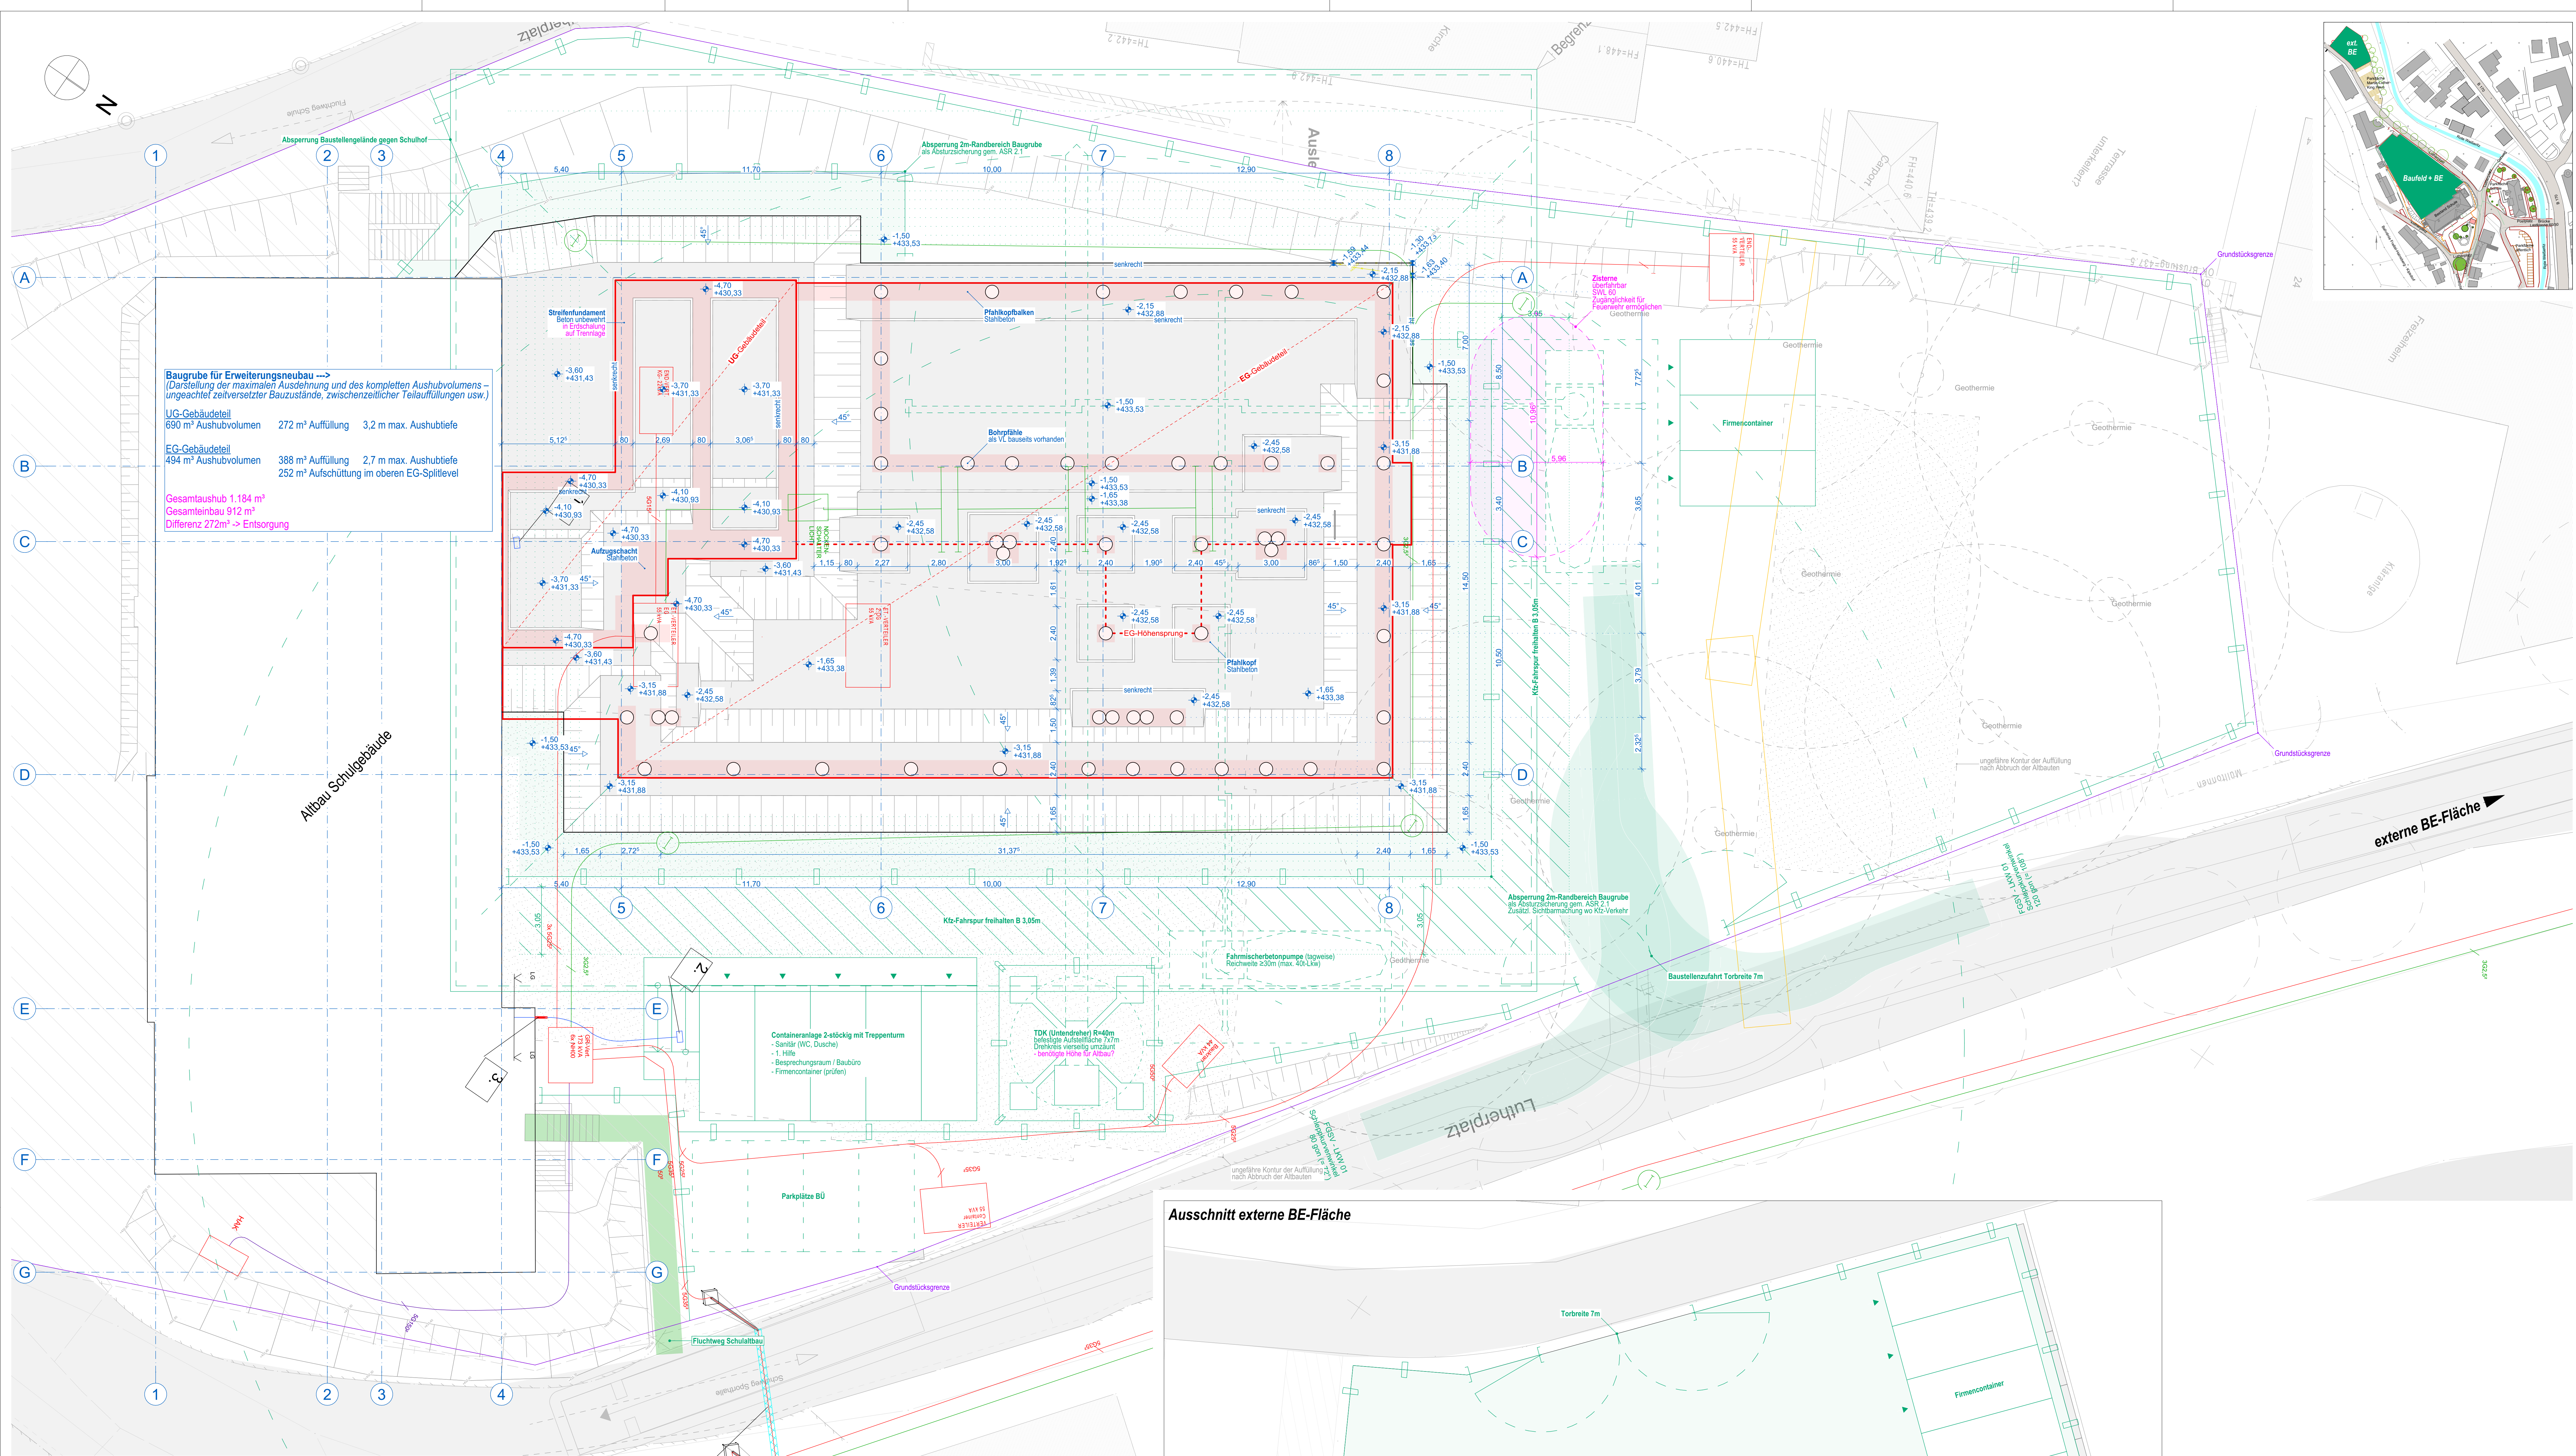

Baugrube für Erweiterungsneubau →
(Darstellung der maximalen Ausdehnung und des kompletten Aushubvolumens –
ungesachtet zeitversetzter Bauzustände, zwischenzeitlicher Teilauffüllungen usw.)

UG-Gebäudeteil	690 m³ Aushubvolumen	272 m³ Auffüllung	3,2 m max. Aushubtiefe
EG-Gebäudeteil	494 m³ Aushubvolumen	388 m³ Auffüllung	2,7 m max. Aushubtiefe

Gesamtaushub 1.184 m³
Gesamteinbau 912 m³
Differenz 272m³ -> Entsorgung

Ausschnitt externe BE-Fläche



LEGENDE HLS

- Bauwasseranschluss Abbruch
1x AV DN 15
2x AV DN 20 mit Schlauchtüllen und Rohrbolfter in Einhausung vorbereitet
- Bauwasseranschluss Sanitärcontainer ca. 10m mit PE-HD Rohr DN 25 inkl. Übergang auf Containeranschluss, Rohrleitung erdverlegt ca. 1m Überdeckung mit Einhausung im Bereich des Containeranschlusses inkl. Heizband (Elt-Anschluss im Container)
1x AV DN 15
2x AV DN 20 außen am Container
- Leistung Baustelleneinrichter -
- Kernbohrung Ø 80mm mit radonicher Dichtung inkl. Anschluss an E-Stahlrohr im KG-Raum K2 DN 25 inkl. Verbinder von PE auf E-Stahl Rohr DN 25
- Leistung Baustelleneinrichter -

LEGENDE ELT

- Mastleuchte 3 - 5m inkl. Betonsockel
- Feuchtraum LED-Leuchte - Etagebeleuchtung
- VERTIKALER**
- LVA
- Baustromverteiler
- offene Verlegung - Gummischlauchleitung
- Kabel - Verlegung im Erdreich

Detail A

KABELHOCHBRÜCKE

- Stahlkonstruktion mit Betonsockel
- Höhe mind. 5,10 m
- Spannweite ca. 12 m

OSS_5_AR_BE_00_0101_00_V									
PROJEKT	PLAN	PLAN	PLAN	PLAN	PLAN	PLAN	PLAN	PLAN	PLAN
INDEX	DATUM	ÄNDERUNGEN						VERFASSER	
PLANVERFASSER ARCHITEXT			Schule und Erweiterung Oberschule Schmiedeborg Herrnstr. 44 01744 Dippoldswalde 01744 Dippoldswalde 01744 Dippoldswalde 01744 Dippoldswalde						
			AUSFÜHRUNGSPLANUNG		Architekt				
			AUSFÜHRUNGSPLANUNG		PLANER				
Baugrube + BE_LV									
17.03.2026			PW	ERST	BEARBE.	1.189x841	1:100, 1:1, 1:2000		
ERST-DATUM						MAßSTAB			
OSS_5_AR_BE_00_0101_00_V									
PROJEKT	PLAN	PLAN	PLAN	PLAN	PLAN	PLAN	PLAN	PLAN	PLAN

Kein Ausführungsplan!
Nur als Anlage zum LV!