




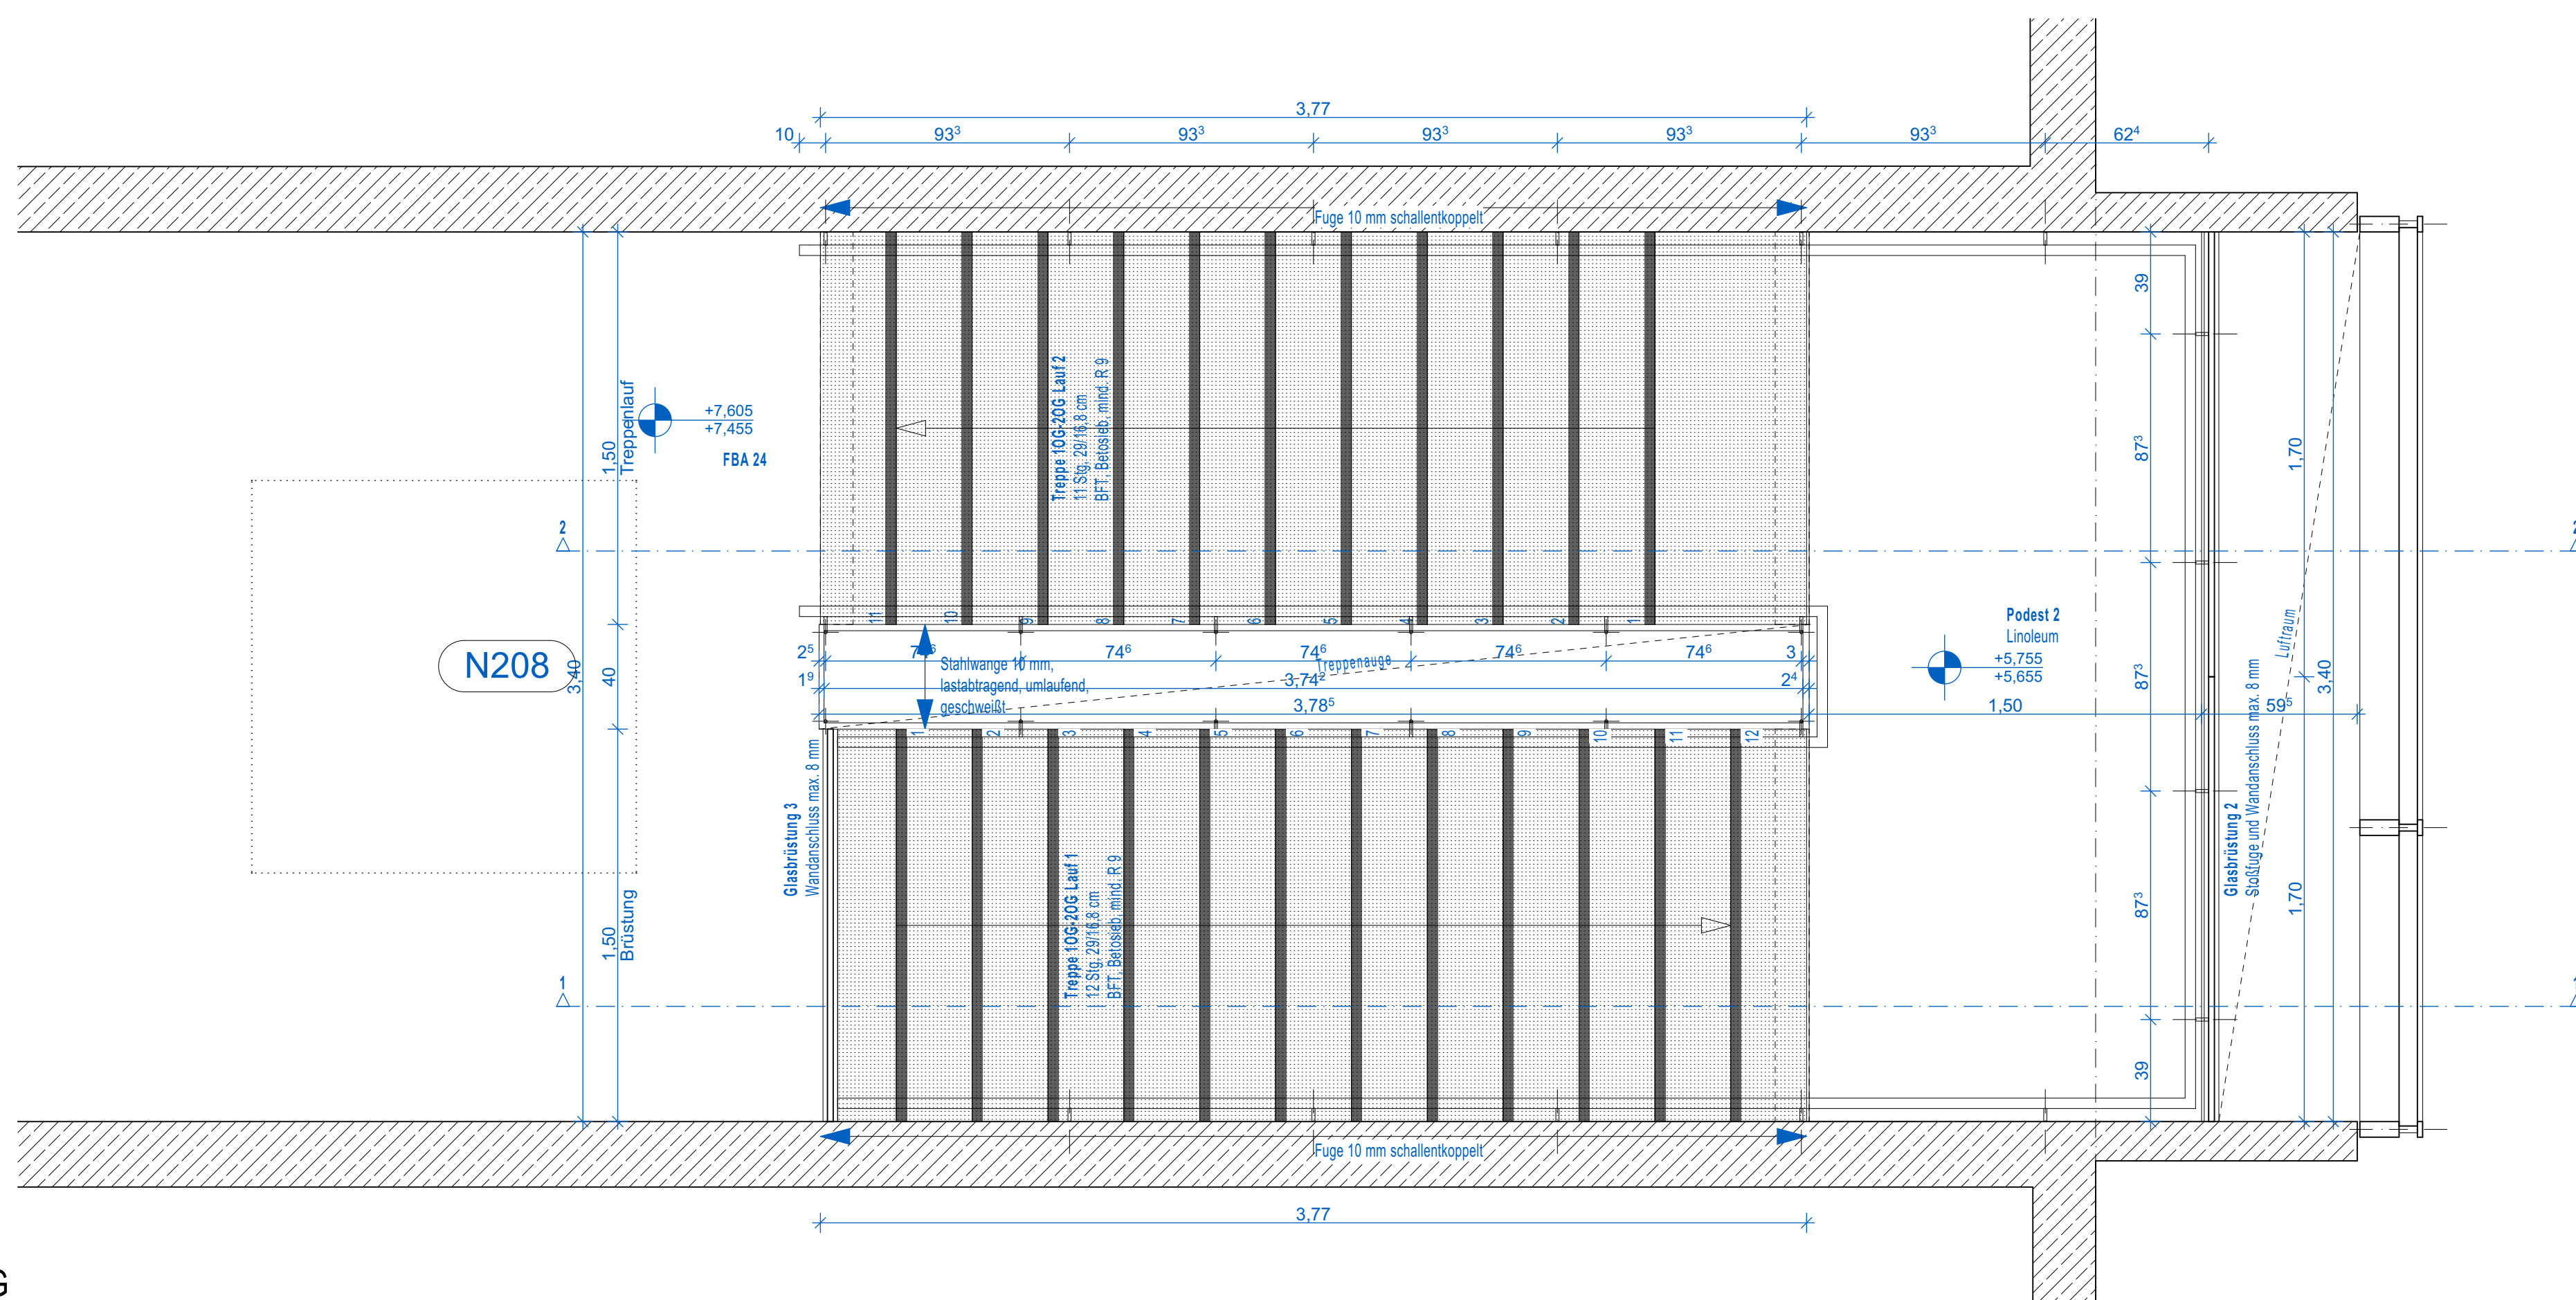

Horizontalschnitt 20G

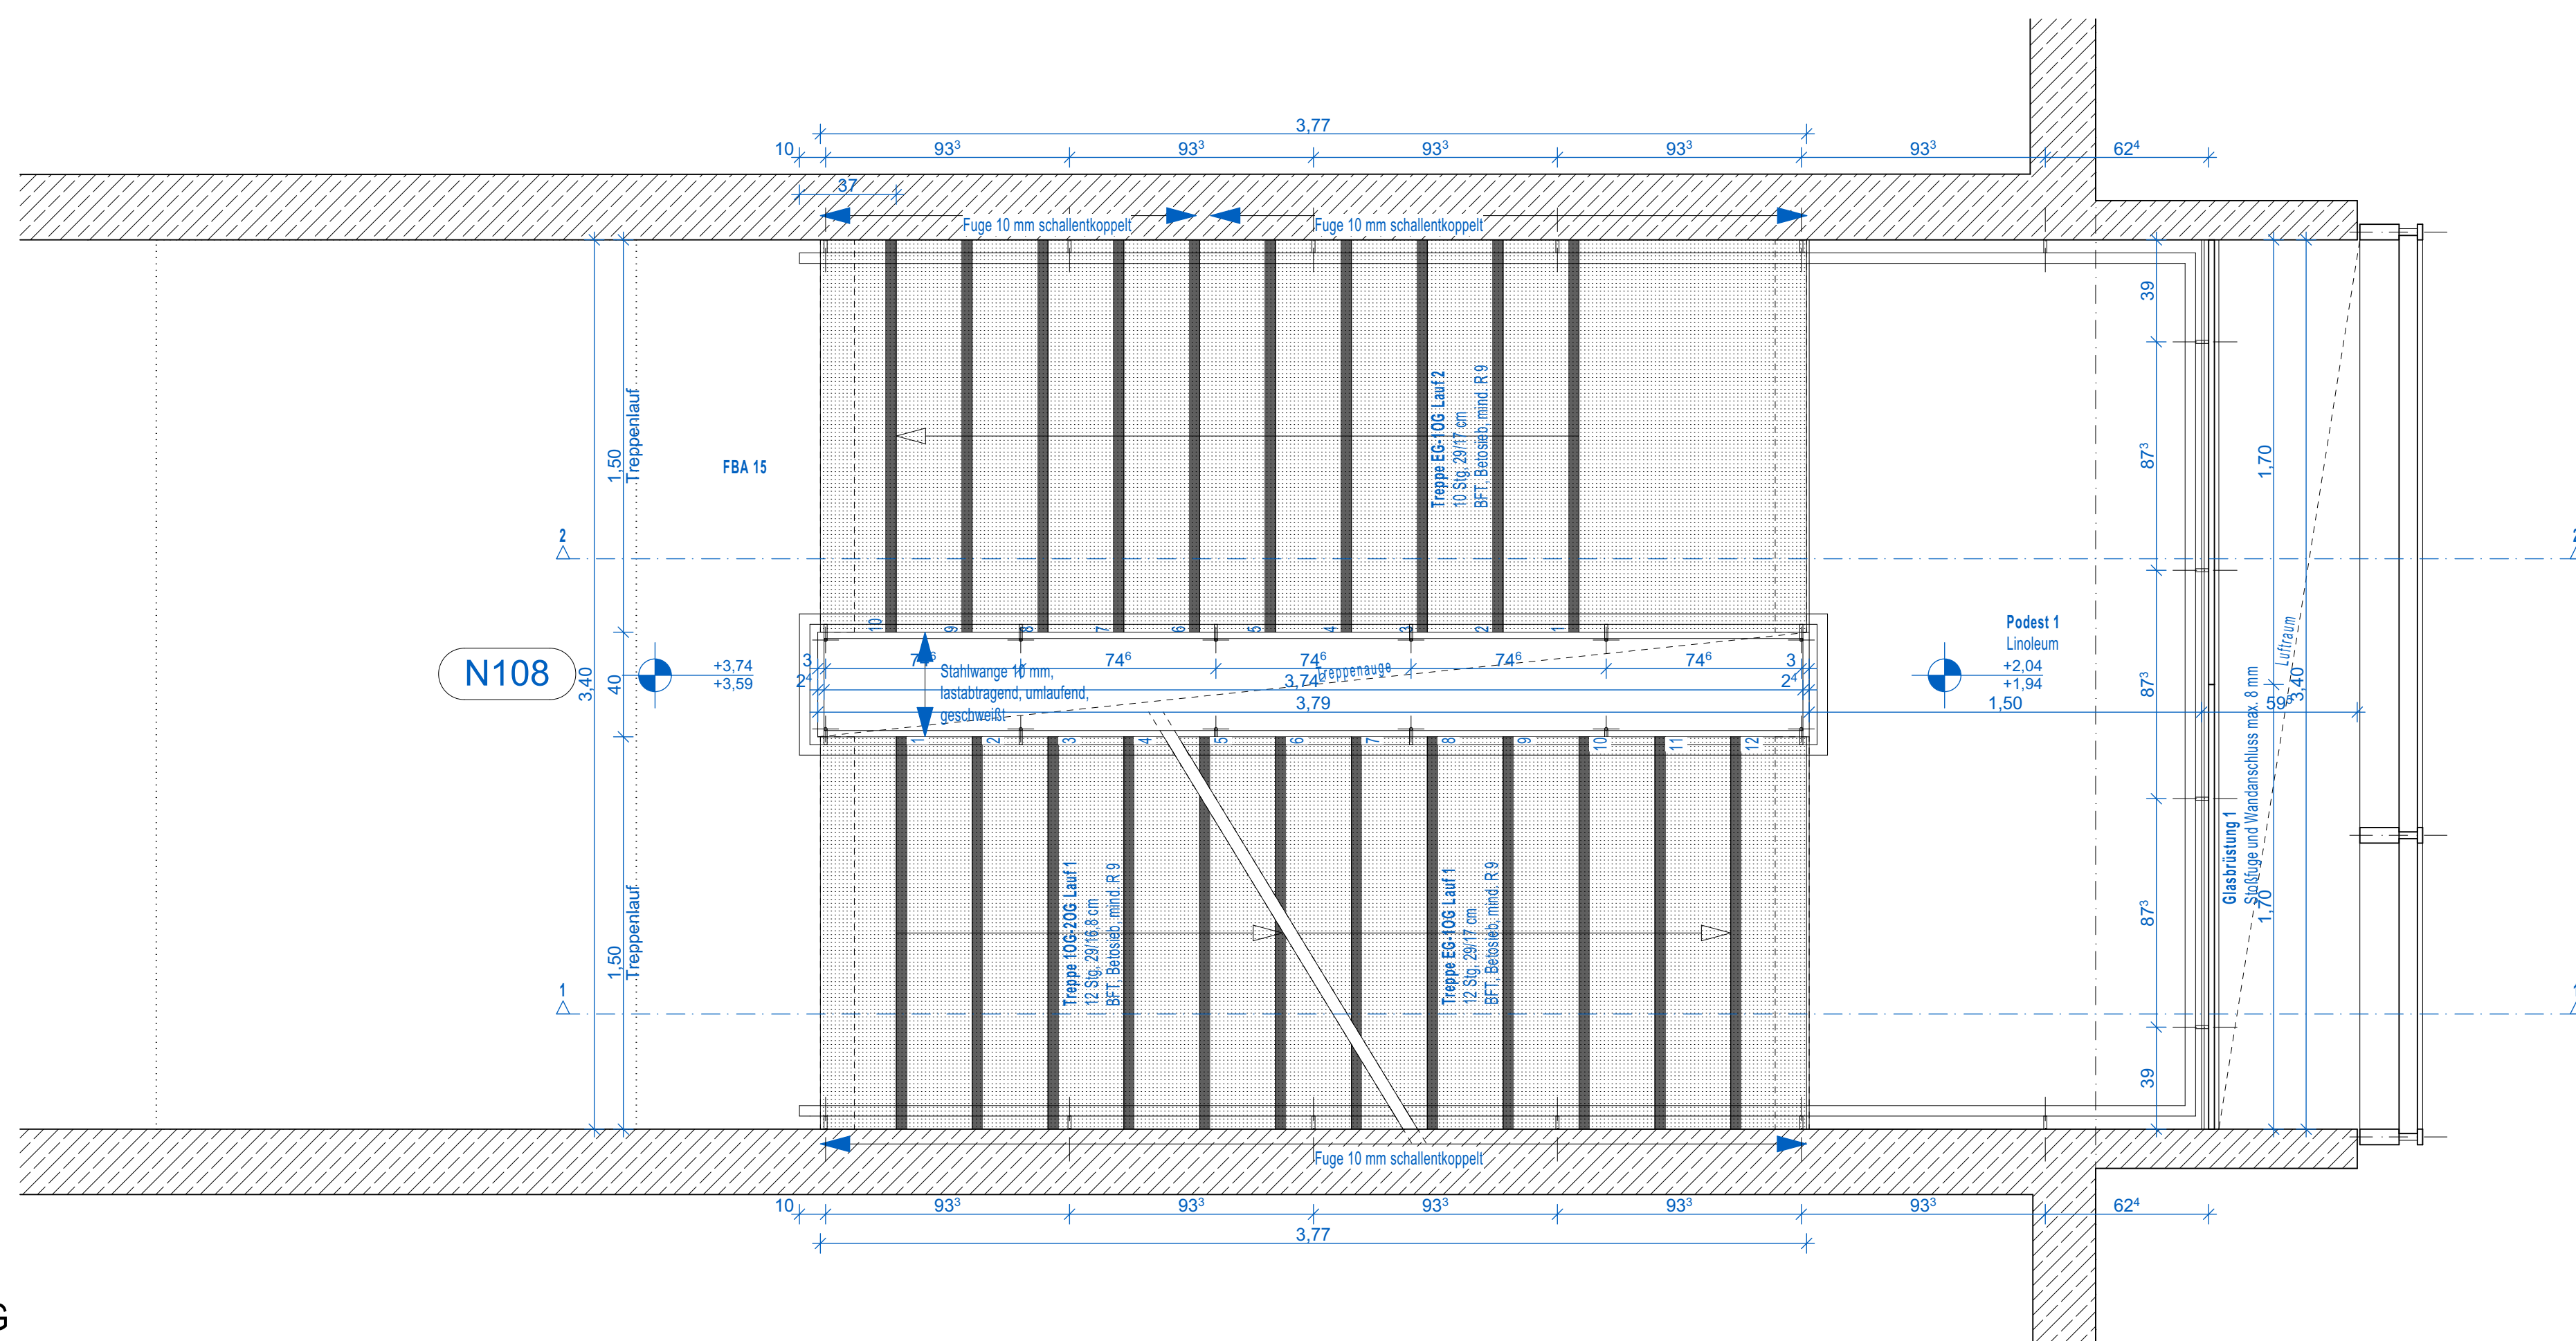

Horizontalschnitt 10G

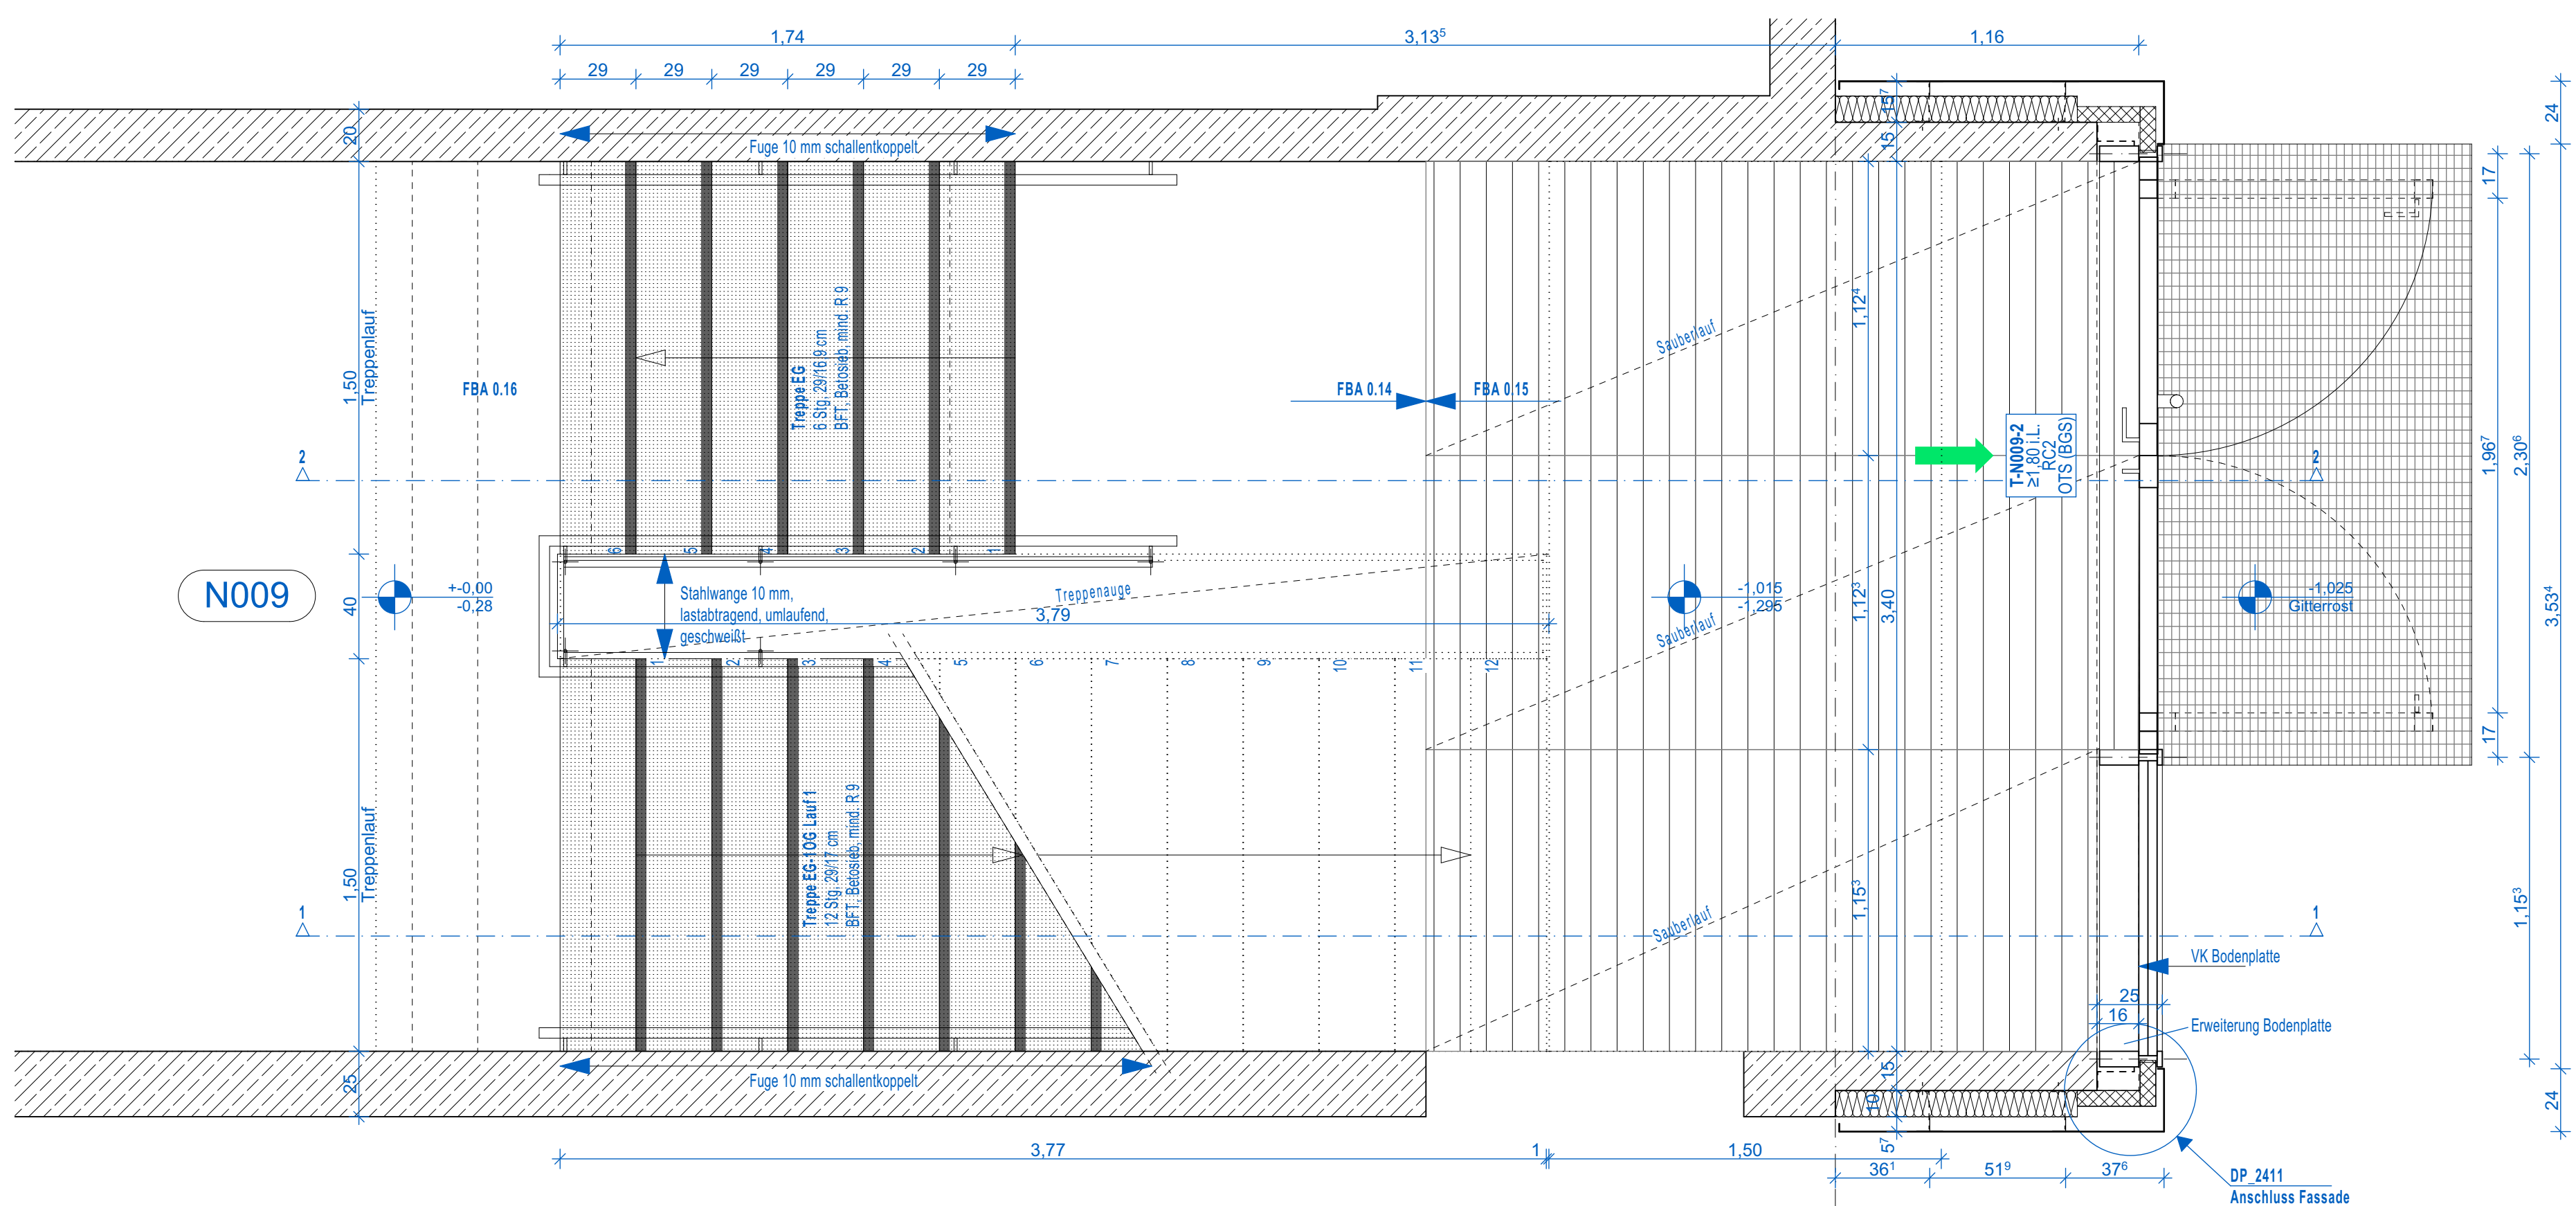

Horizontalschnitt EG

[illegible]

OSS_5_AR_DP_00_2511_00_V PROJEKT LTH PLENER PLANLAGE BEBIEG PLANUNG BEZIEG STÄTT									
INDEX	DATUM	ÄNDERUNGEN							VERFASST
PLANHERRFASHER ARCHTEXT		Sanierung und Erweiterung Oberschule Schmiedeburg Luthern 55 07146 Dippoldiswalde Große Kreistsadt Dippoldiswalde Markt 2 07146 Dippoldiswalde							
AUFTRAGSNUMMER		AUSFÜHRUNGSPLANUNG						PLANER Architekt	
AUFTRAGSBEZEICHNUNG		TRH 2_Horiz.Schnitte LV							
AUFTRAGSBEZEICHNUNG		TRH 2_Horiz.Schnitte LV							
06.05.2026	IM ERST	BEARB.	1,189x841			1:20			MASZT/AB
OSS_5_AR_DP_00_2511_00_V PROJEKT LTH PLENER PLANLAGE BEBIEG PLANUNG BEZIEG STÄTT									