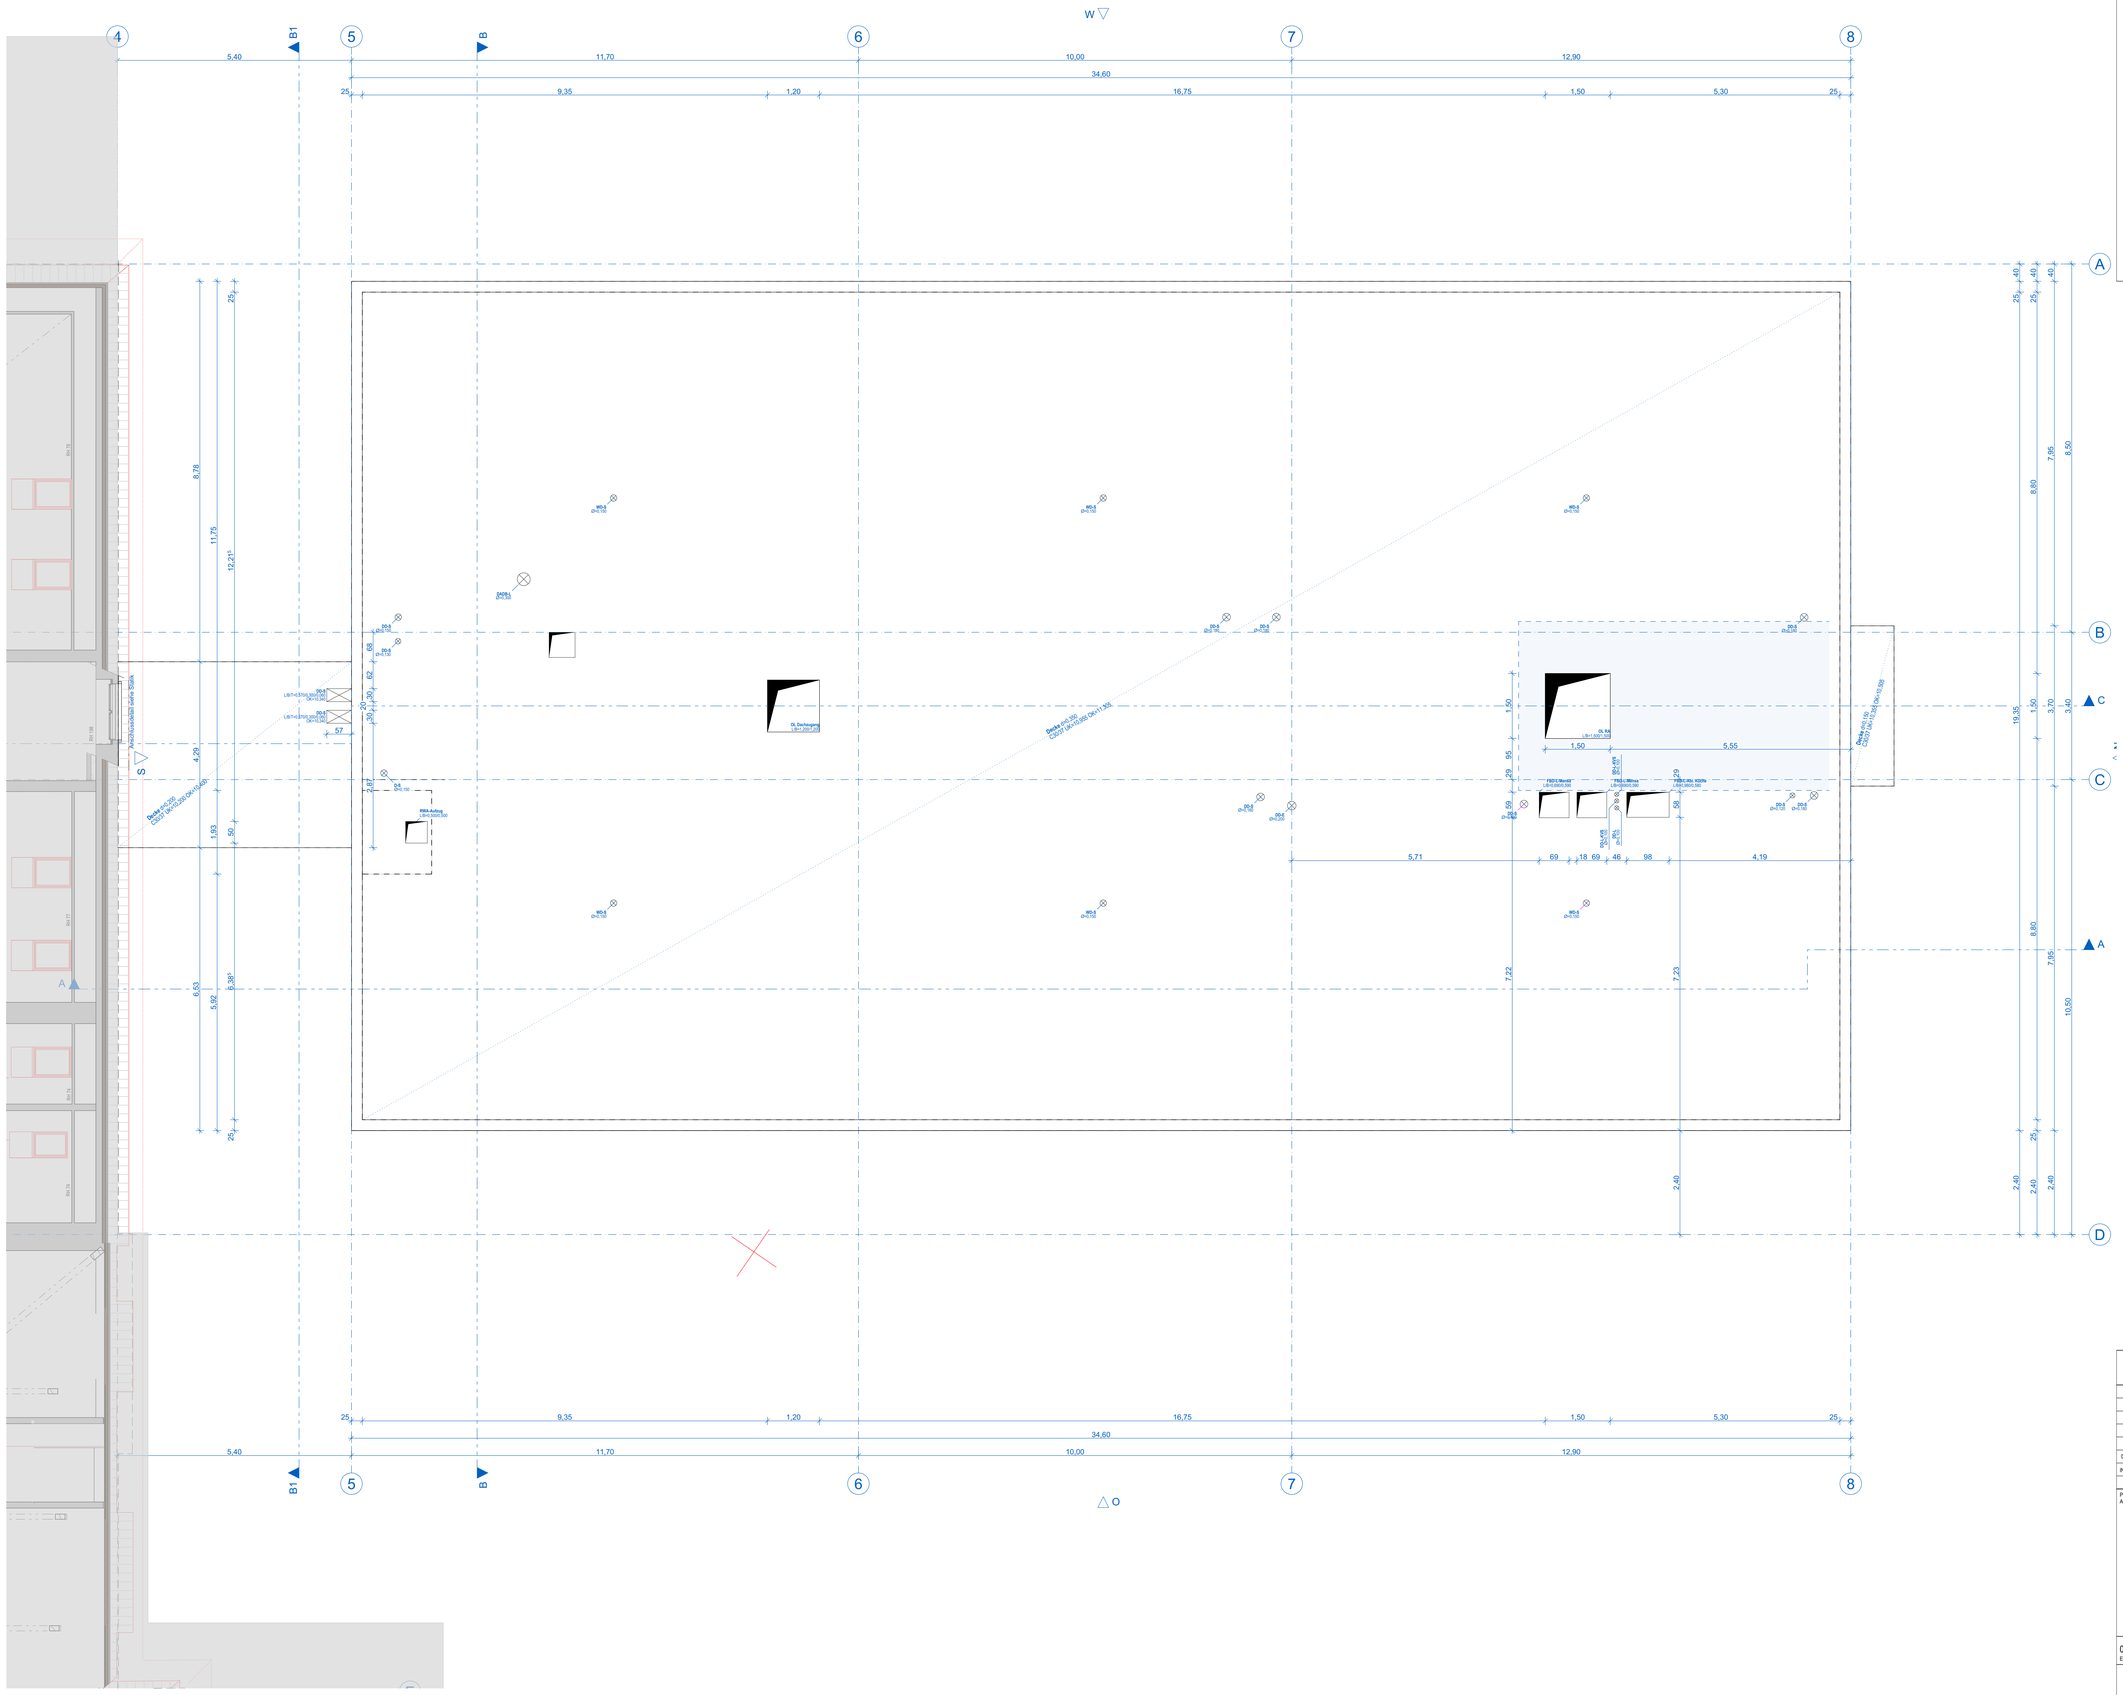
4
5
6
7
8
A
B
C
D
B1
W
S
O
5,40
11,70
10,00
12,90
34,60
25
9,35
1,20
16,75
1,50
5,30
Dachaufsicht RB_LV
