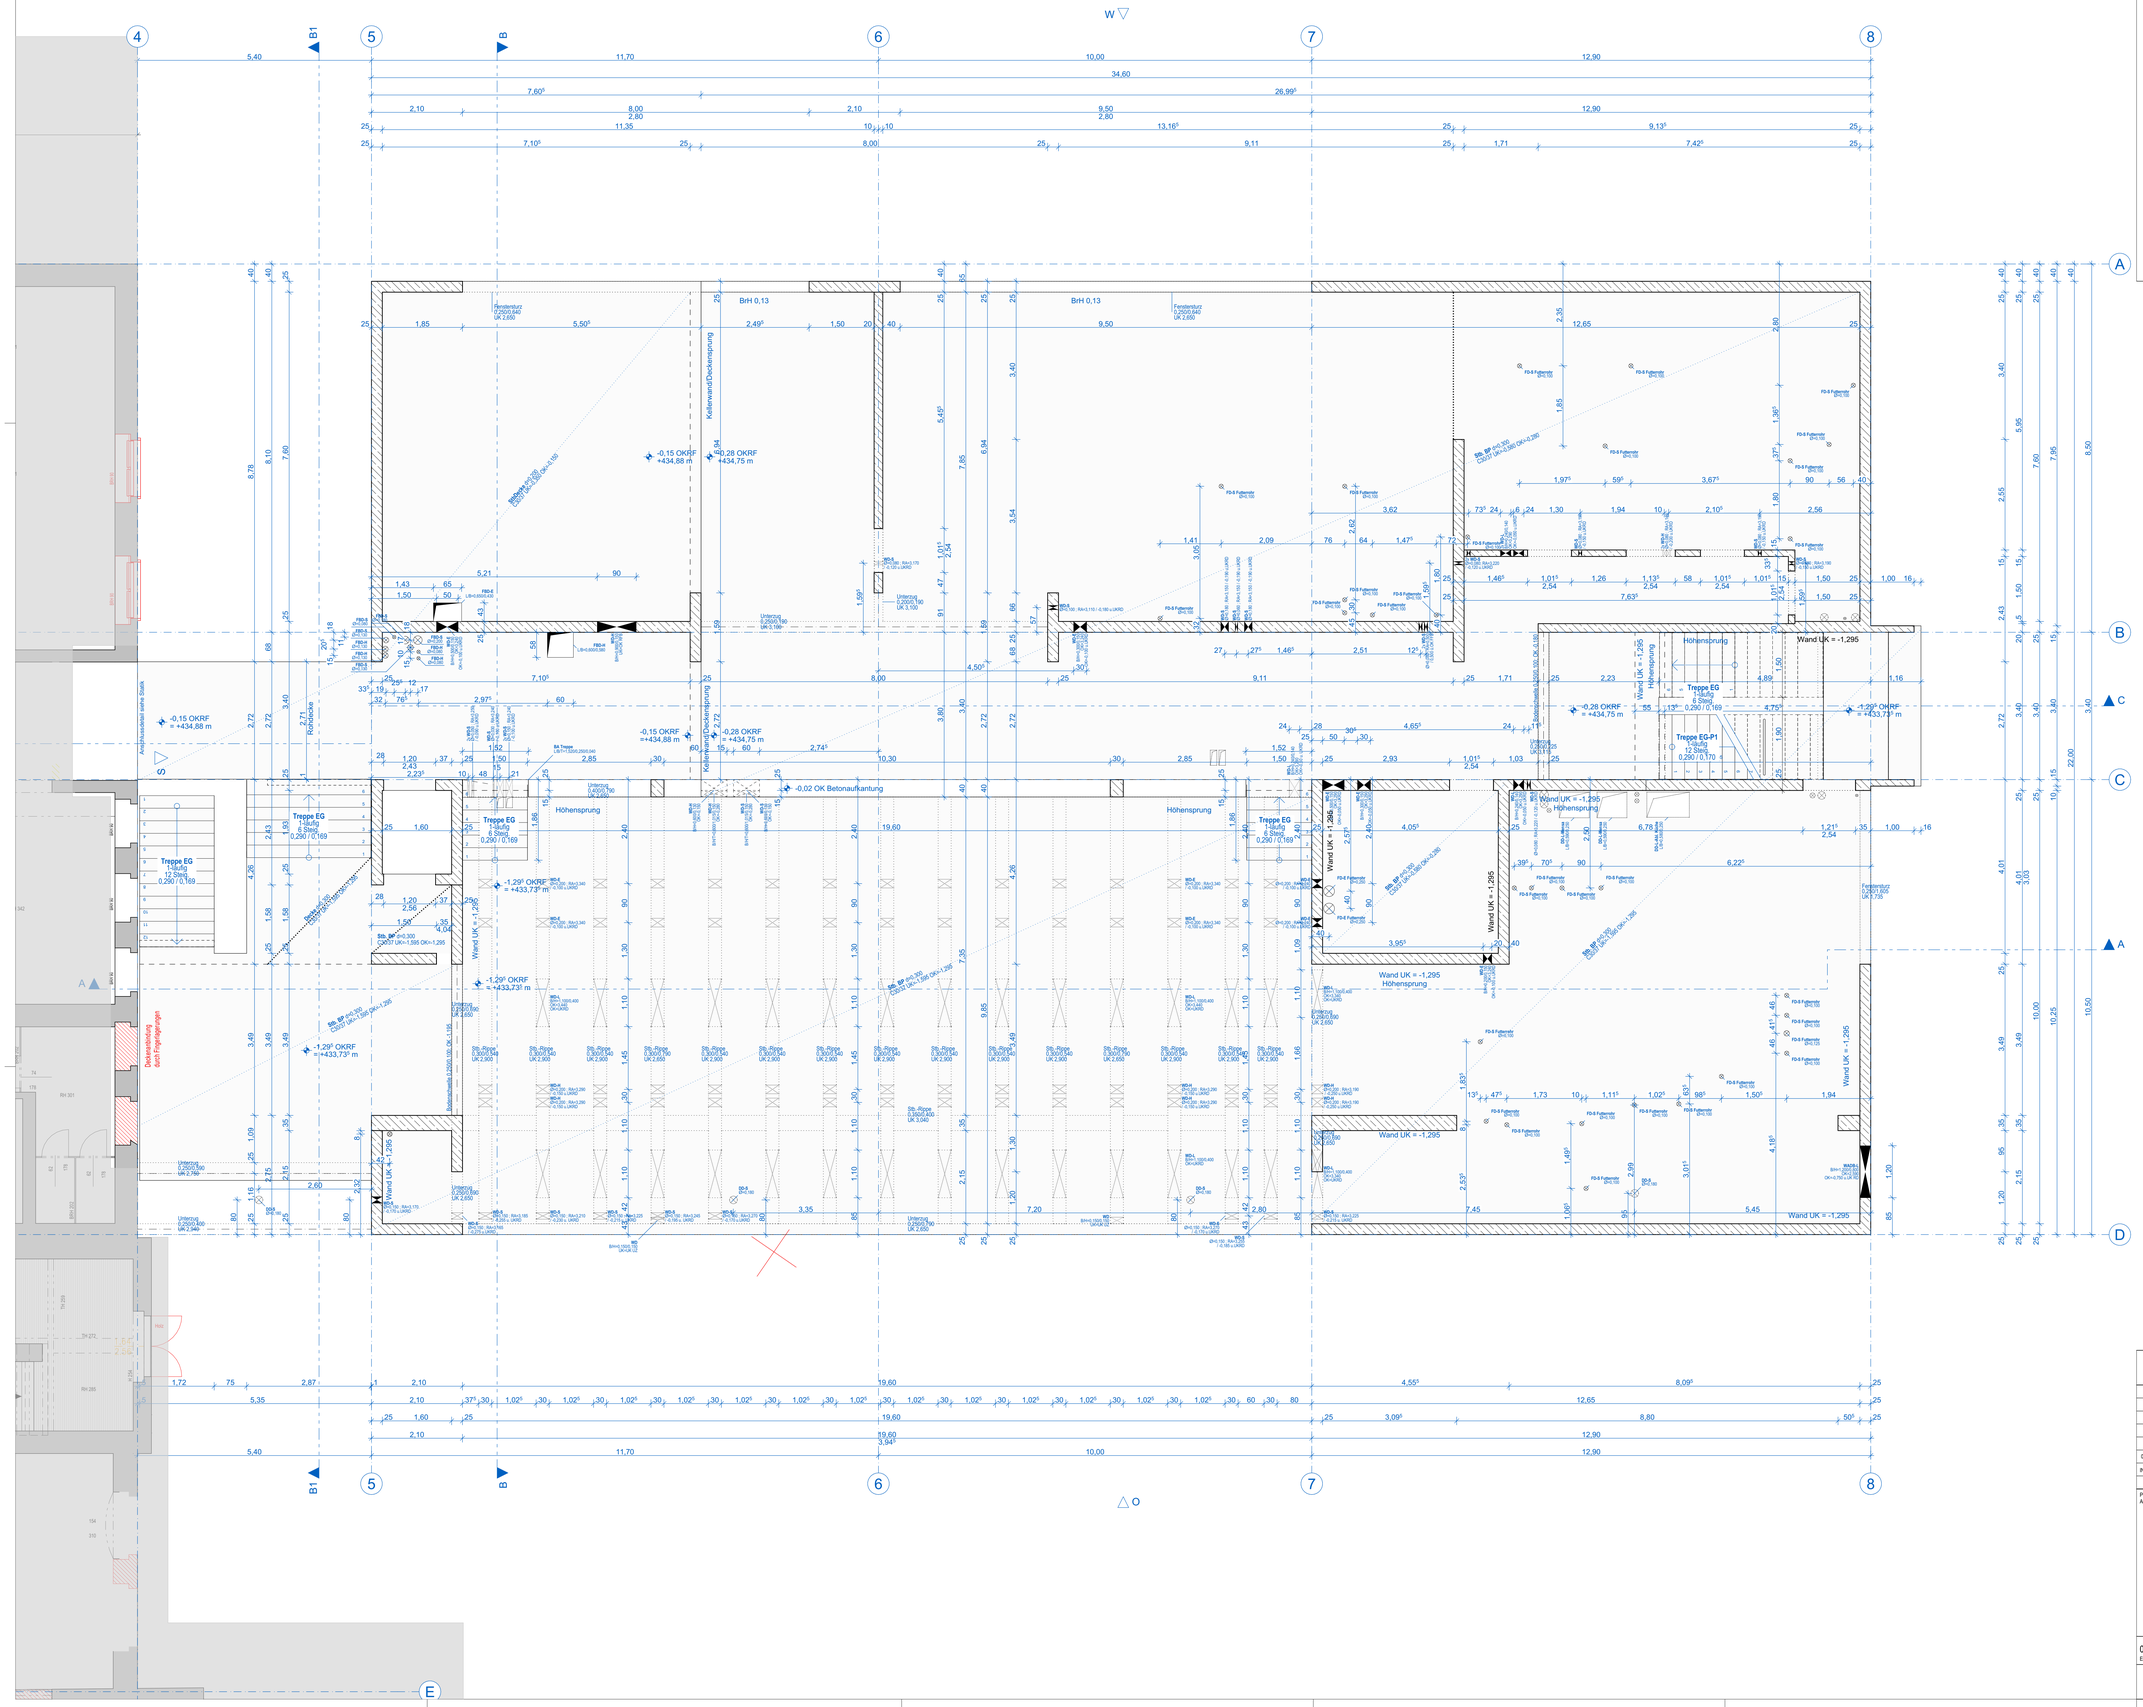
Treppe EG
1-läufig
12 Steig.
0,290 / 0,169
Treppe EG
1-läufig
6 Steig.
0,290 / 0,169
Treppe EG-P1
1-läufig
12 Steig.
0,290 / 0,170
Höhensprung
Wand UK = -1,295
-0,15 OKRF
= +434,88 m
-0,28 OKRF
= +434,75 m
-1,29⁵ OKRF
= +433,73⁵ m
-0,02 OK Betonaufkantung
Kellerwand/Deckensprung
Rolldecke
Anschlusskeller siehe Statik
