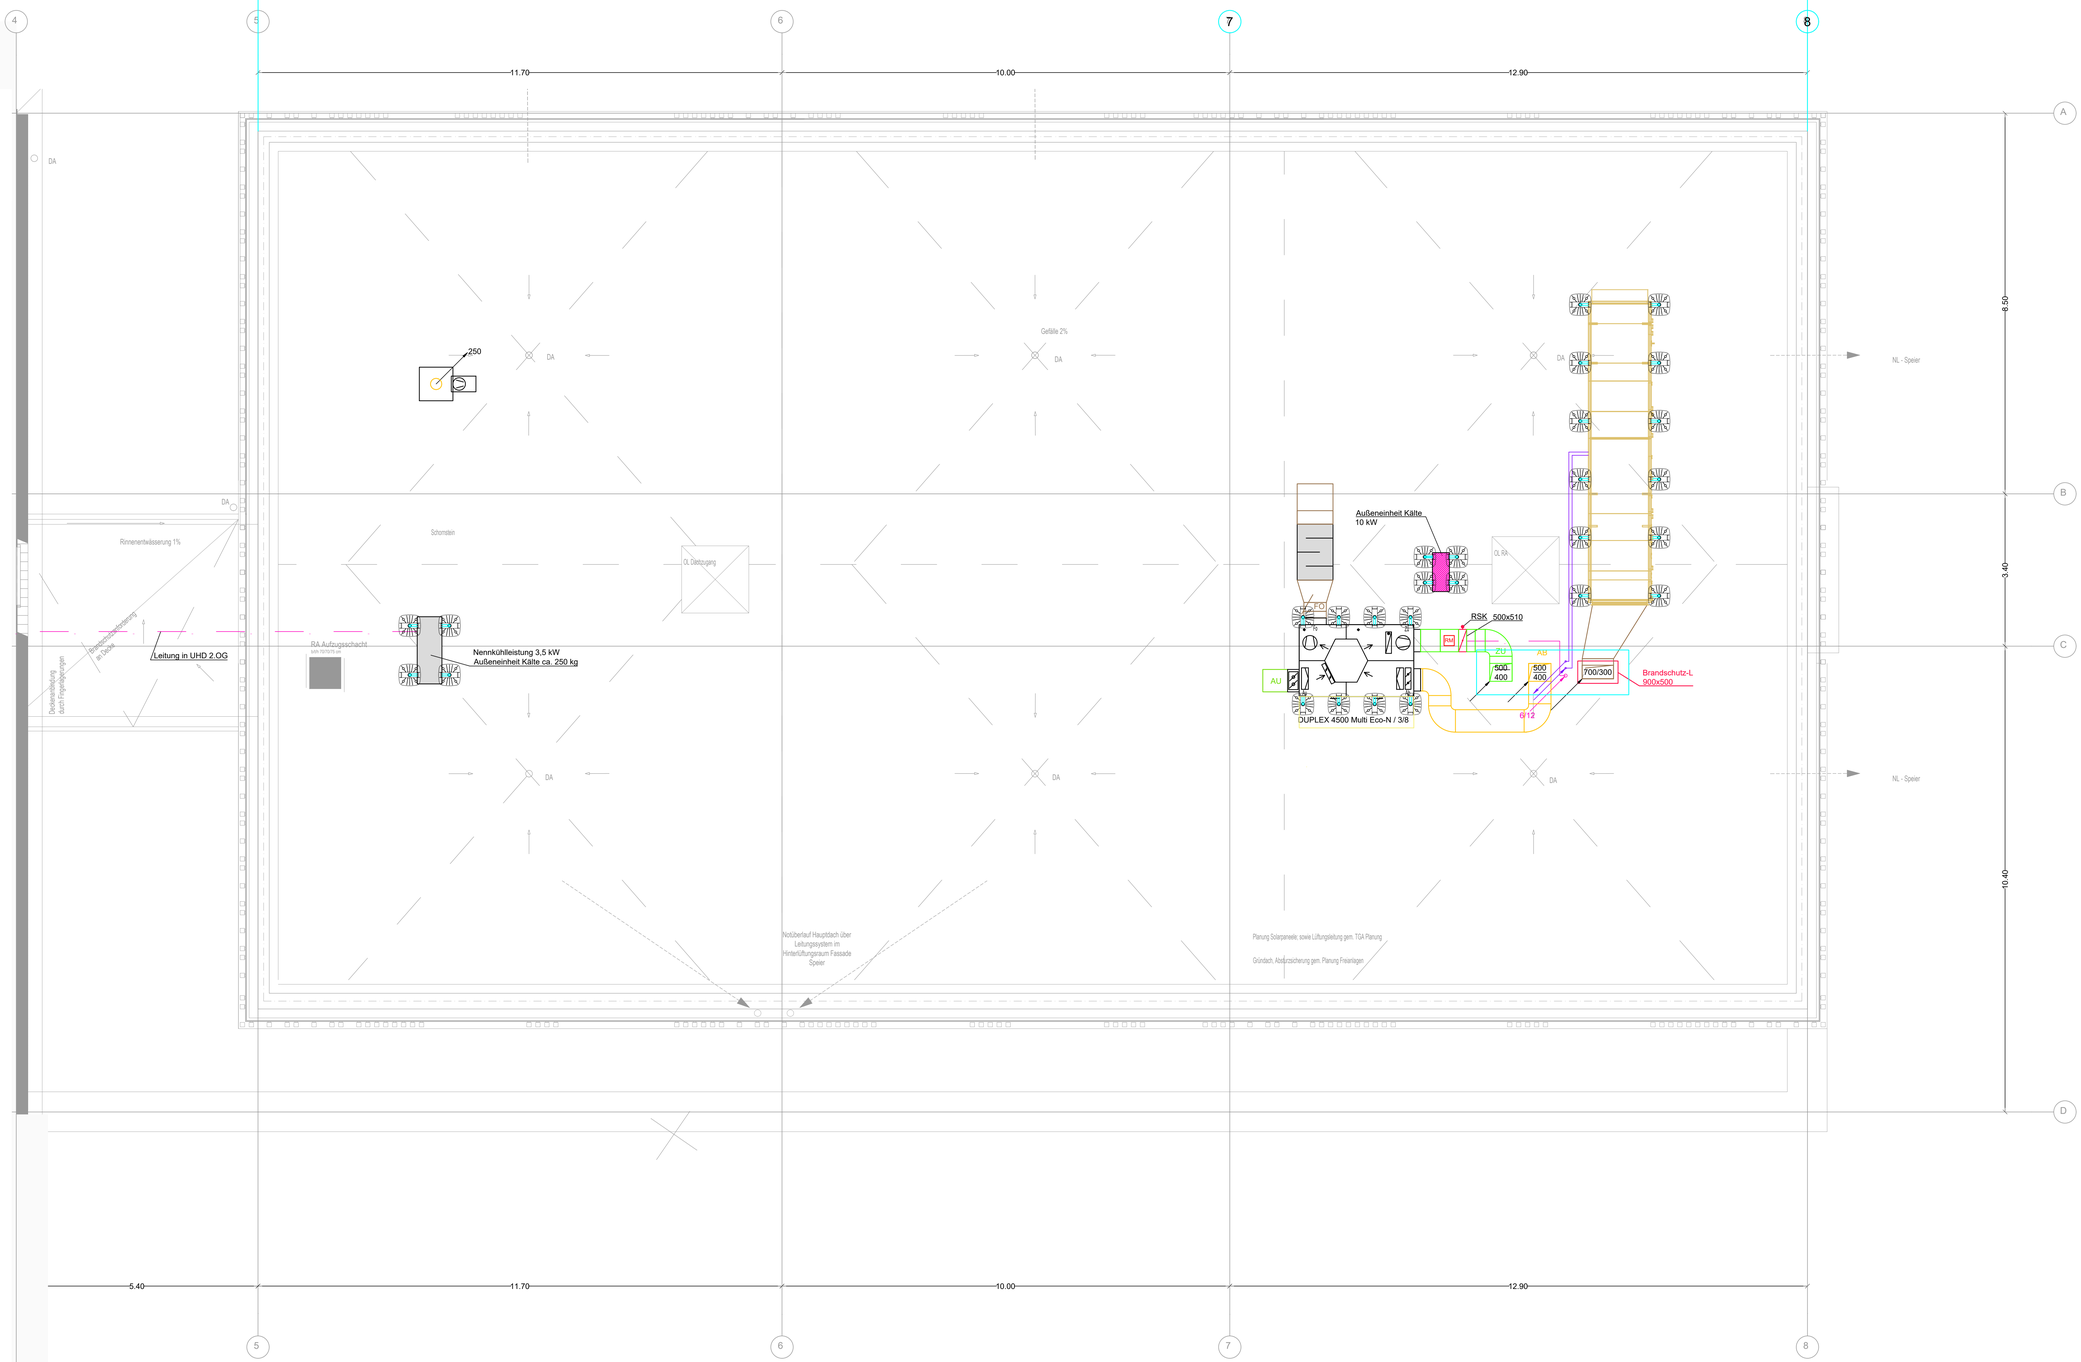

Lüftung

- L... — Lüftung Strang-Nr.
- AB — Abluftleitung
- ZU — Zuluft
- AU — Aussenluft
- FO — Fortluft
- GLY — WRG-Glykolkreis VL/RL
- Kondensatleitung
- 150cm² — Nachströmung bauseits
- Schalldämpfer
- TVA — Lüftungsgitter Abluft
- TVZ — Lüftungsgitter Zuluft
- Zuluft ...m³/h / Abluft ...m³/h
- Konstant Volumenstromregler
- BSK — Brandschutzklappe mit Stellantrieb 230 V
- RM — Kanalrauchmelder

OSS_5_HLS_INS_DA_4005.3_00_V

PROJEKT | LPH | PLANER | PLAN-ART | EBENE | PLAN-NR | INDEX | STATUS

INDEX	DATUM	ÄNDERUNGEN	VERFASSER

ARBEITSSTAND

ARCHITEKT
ARGE R.B.Z
AB Raum und Bau GmbH
AGZ Zimmermann GmbH
Friedensstraße 2g
01067 Dresden
Tel. 0351/ 418870 Fax 0351/ 4188799
E-Mail: rasa@rbz-gd.de

PLANVERFASSER
IKG INGENIEURBÜRO für Energie- u. Gebäudetechnik UG (haftungsbeschränkt)
Luftmannstraße 20 01127 Dresden
info@ikg-dresden.de
Tel. 0351/ 8 10 40 20

BAUVORHABEN: **Sanierung und Erweiterung Oberschule Schmiedeberg**
Am Sportplatz 2/4
01744 Dippoldiswalde

AUFTRAGGEBER: **Stadtverwaltung Dippoldiswalde**
Markt 2
01744 Dippoldiswalde

LEISTUNGSPHASE: **AUSFÜHRUNGSPLANUNG** | PLANER: **HLS**

PLANART: **INSTALLATIONSPLAN**

PLANINHALT: **DACHAUFSICHT - Lüftung**

ERST.-DATUM	GEZ.	BEARB.	PLANFORMAT	MAßSTAB	PLOT-DATUM
24.07.2026	Li/Be	Li/Be	1150x650	1: 50	24.07.2026

OSS_5_HLS_INS_DA_4005.3_00_V

PROJEKT | LPH | PLANER | PLAN-ART | EBENE | PLAN-NR | INDEX | STATUS

Dieser Plan ist urheberrechtlich geschützt. Jedwede Vervielfältigung und Weiterleitung bedarf der schriftlichen Zustimmung des Verfassers!