


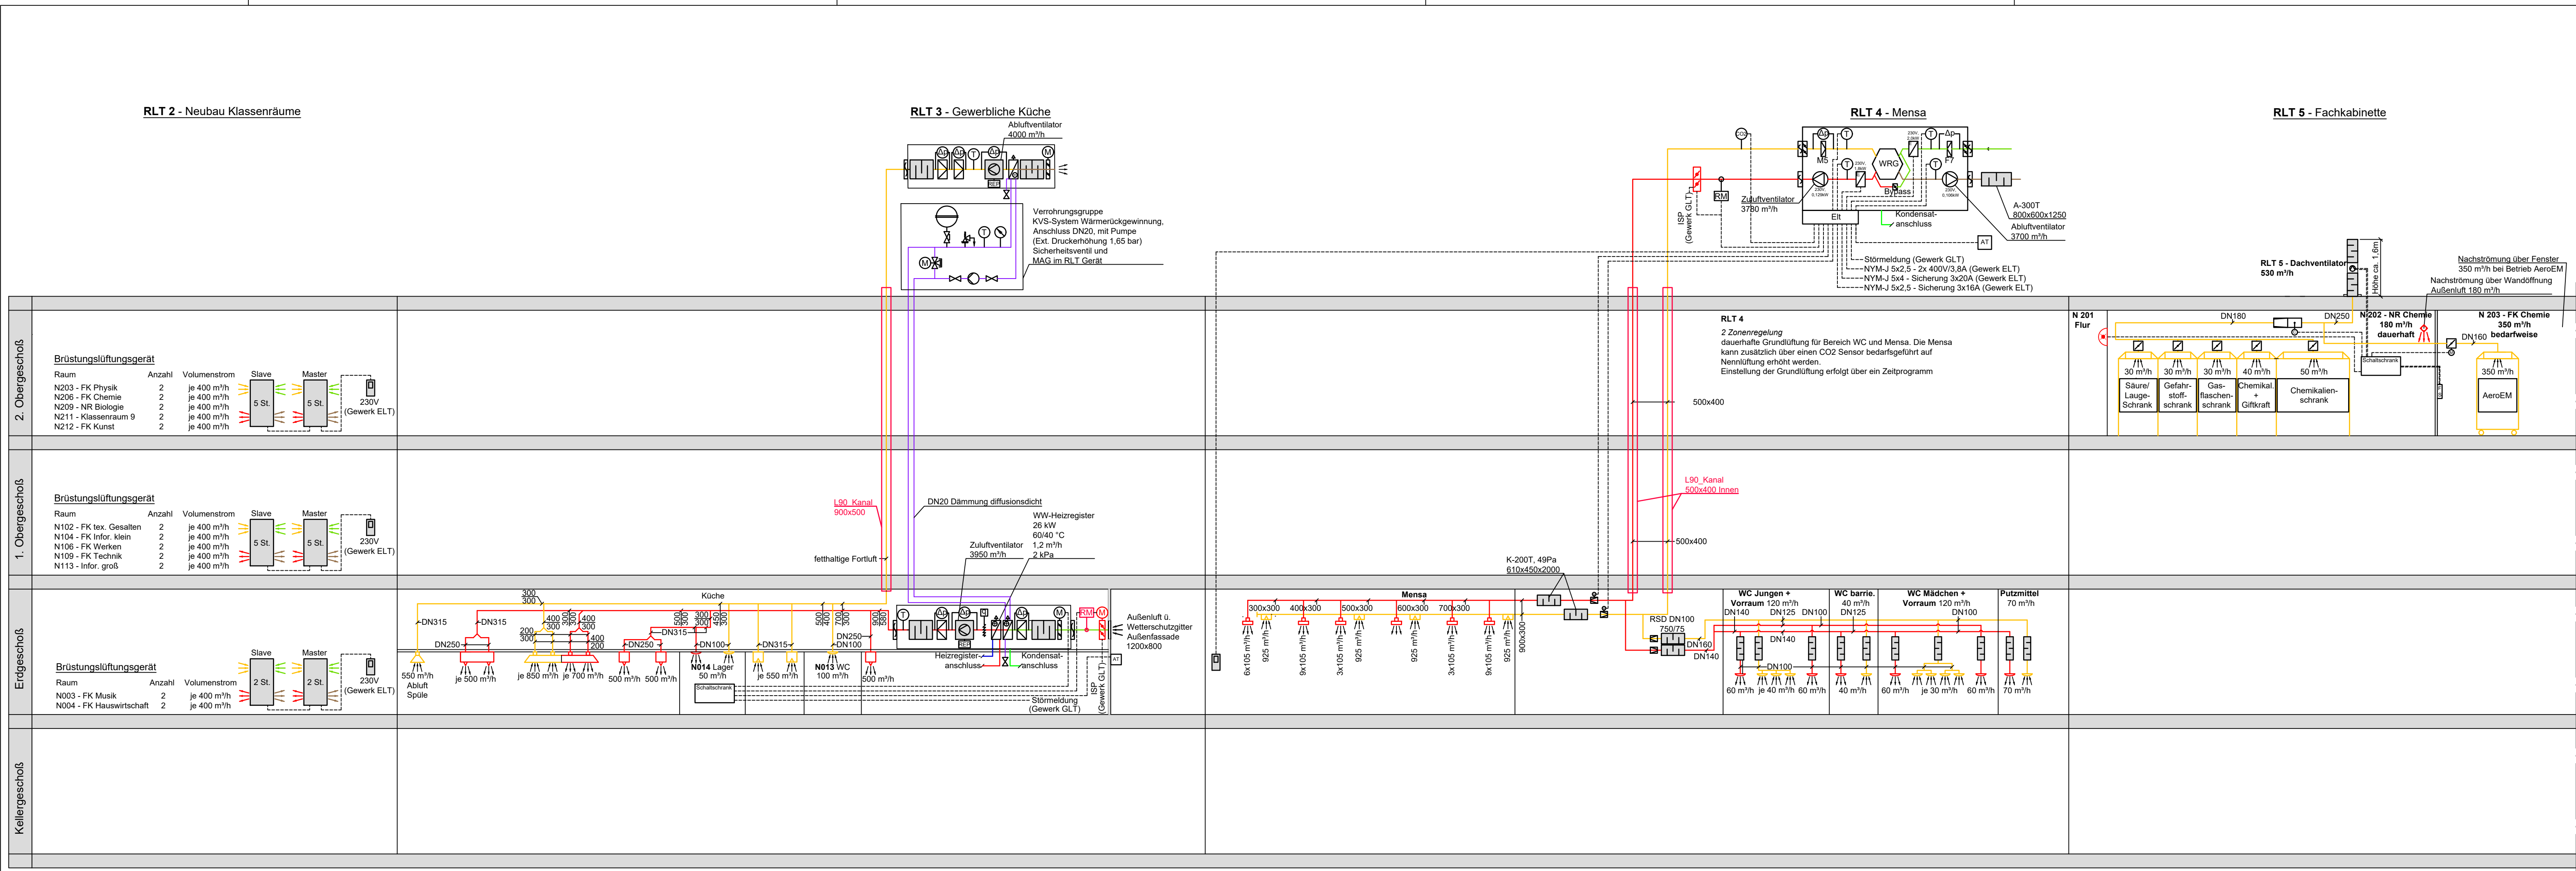

Lüftung

- AB Abluftleitung
- ZU Zuluft
- AU Aussenluft
- FO Fortluft
- GLY WRG-Glykolkreis VL / RL
- Kondensatleitung
- Schalldämpfer
- TVZ / TVA Tellerventil Zuluft / Abluft
- DAZ / DAA Deckenauslass Zuluft / Abluft
- Küchenhaube
- Schlitzauslass
- Abluftgitter Kanaleinbau (625x225)
- Jalousieklappe / Rauchschutzklappe

- Dachventilator mit Ausblassschalldämpfer
- Schalldämmsockel
- Luftstromwächter
- Blitzleuchte, elektronisch, als externe Stötmeldung
- Absperklappe, luftdicht
- Schlüsselschalter, als Schließer
- Volumenstromkonstanthalter
- Drosselklappe handverstellbar
- Kanalfühler CO2
- Bedienpanel
- Außentemperaturfühler
- Kanalrauchmelder

OSS_5_HLS_SC_L_4012_00_V							
PROJEKT	LPH	PLANER	PLANART	EBENE	PLAN-NR	INDEX	STATUS
INDEX	DATUM	ÄNDERUNGEN					VERFASSER

ARCHITEKT	ARGE R.B.Z AB Raum und Bau GmbH AGZ Zimmermann GmbH Friedensstraße 2g 01067 Dresden Tel. 0351/ 4188710 Fax 0351/ 41887199 E-Mail: oss@roz-gp.de				
BAU/VORHABEN	Sanierung und Erweiterung Oberschule Schmiedeberg Am Lutherplatz 24c 01744 Dippoldiswalde				
AUFTRAGGEBER	Stadtverwaltung Dippoldiswalde Markt 2 01744 Dippoldiswalde				
PLANVERFASSER	LEISTUNGSPHASE	AUSFÜHRUNGSPLANUNG			
INGENIEURBÜRO IKG für Energie- u. Gebäudetechnik UG (haftungsbefreiend)	PLANART	HLS PLANER			
	PLANINHALT	LÜFTUNG			
24.07.2026	Li/Be	Li/Be	1050X297	ohne	24.07.2026
ERST-DATUM	ERST.	BEARB.	PLANFORMAT	MASZSTAB	PLOT-DATUM

OSS_5_HLS_SC_L_4012_00_V

PROJEKT	LPH	PLANER	PLANART	EBENE	PLAN-NR	INDEX	STATUS

Dieser Plan ist urheberrechtlich geschützt. Jedwede Vervielfältigung und Weiterleitung bedarf der schriftlichen Zustimmung des Verfassers!