


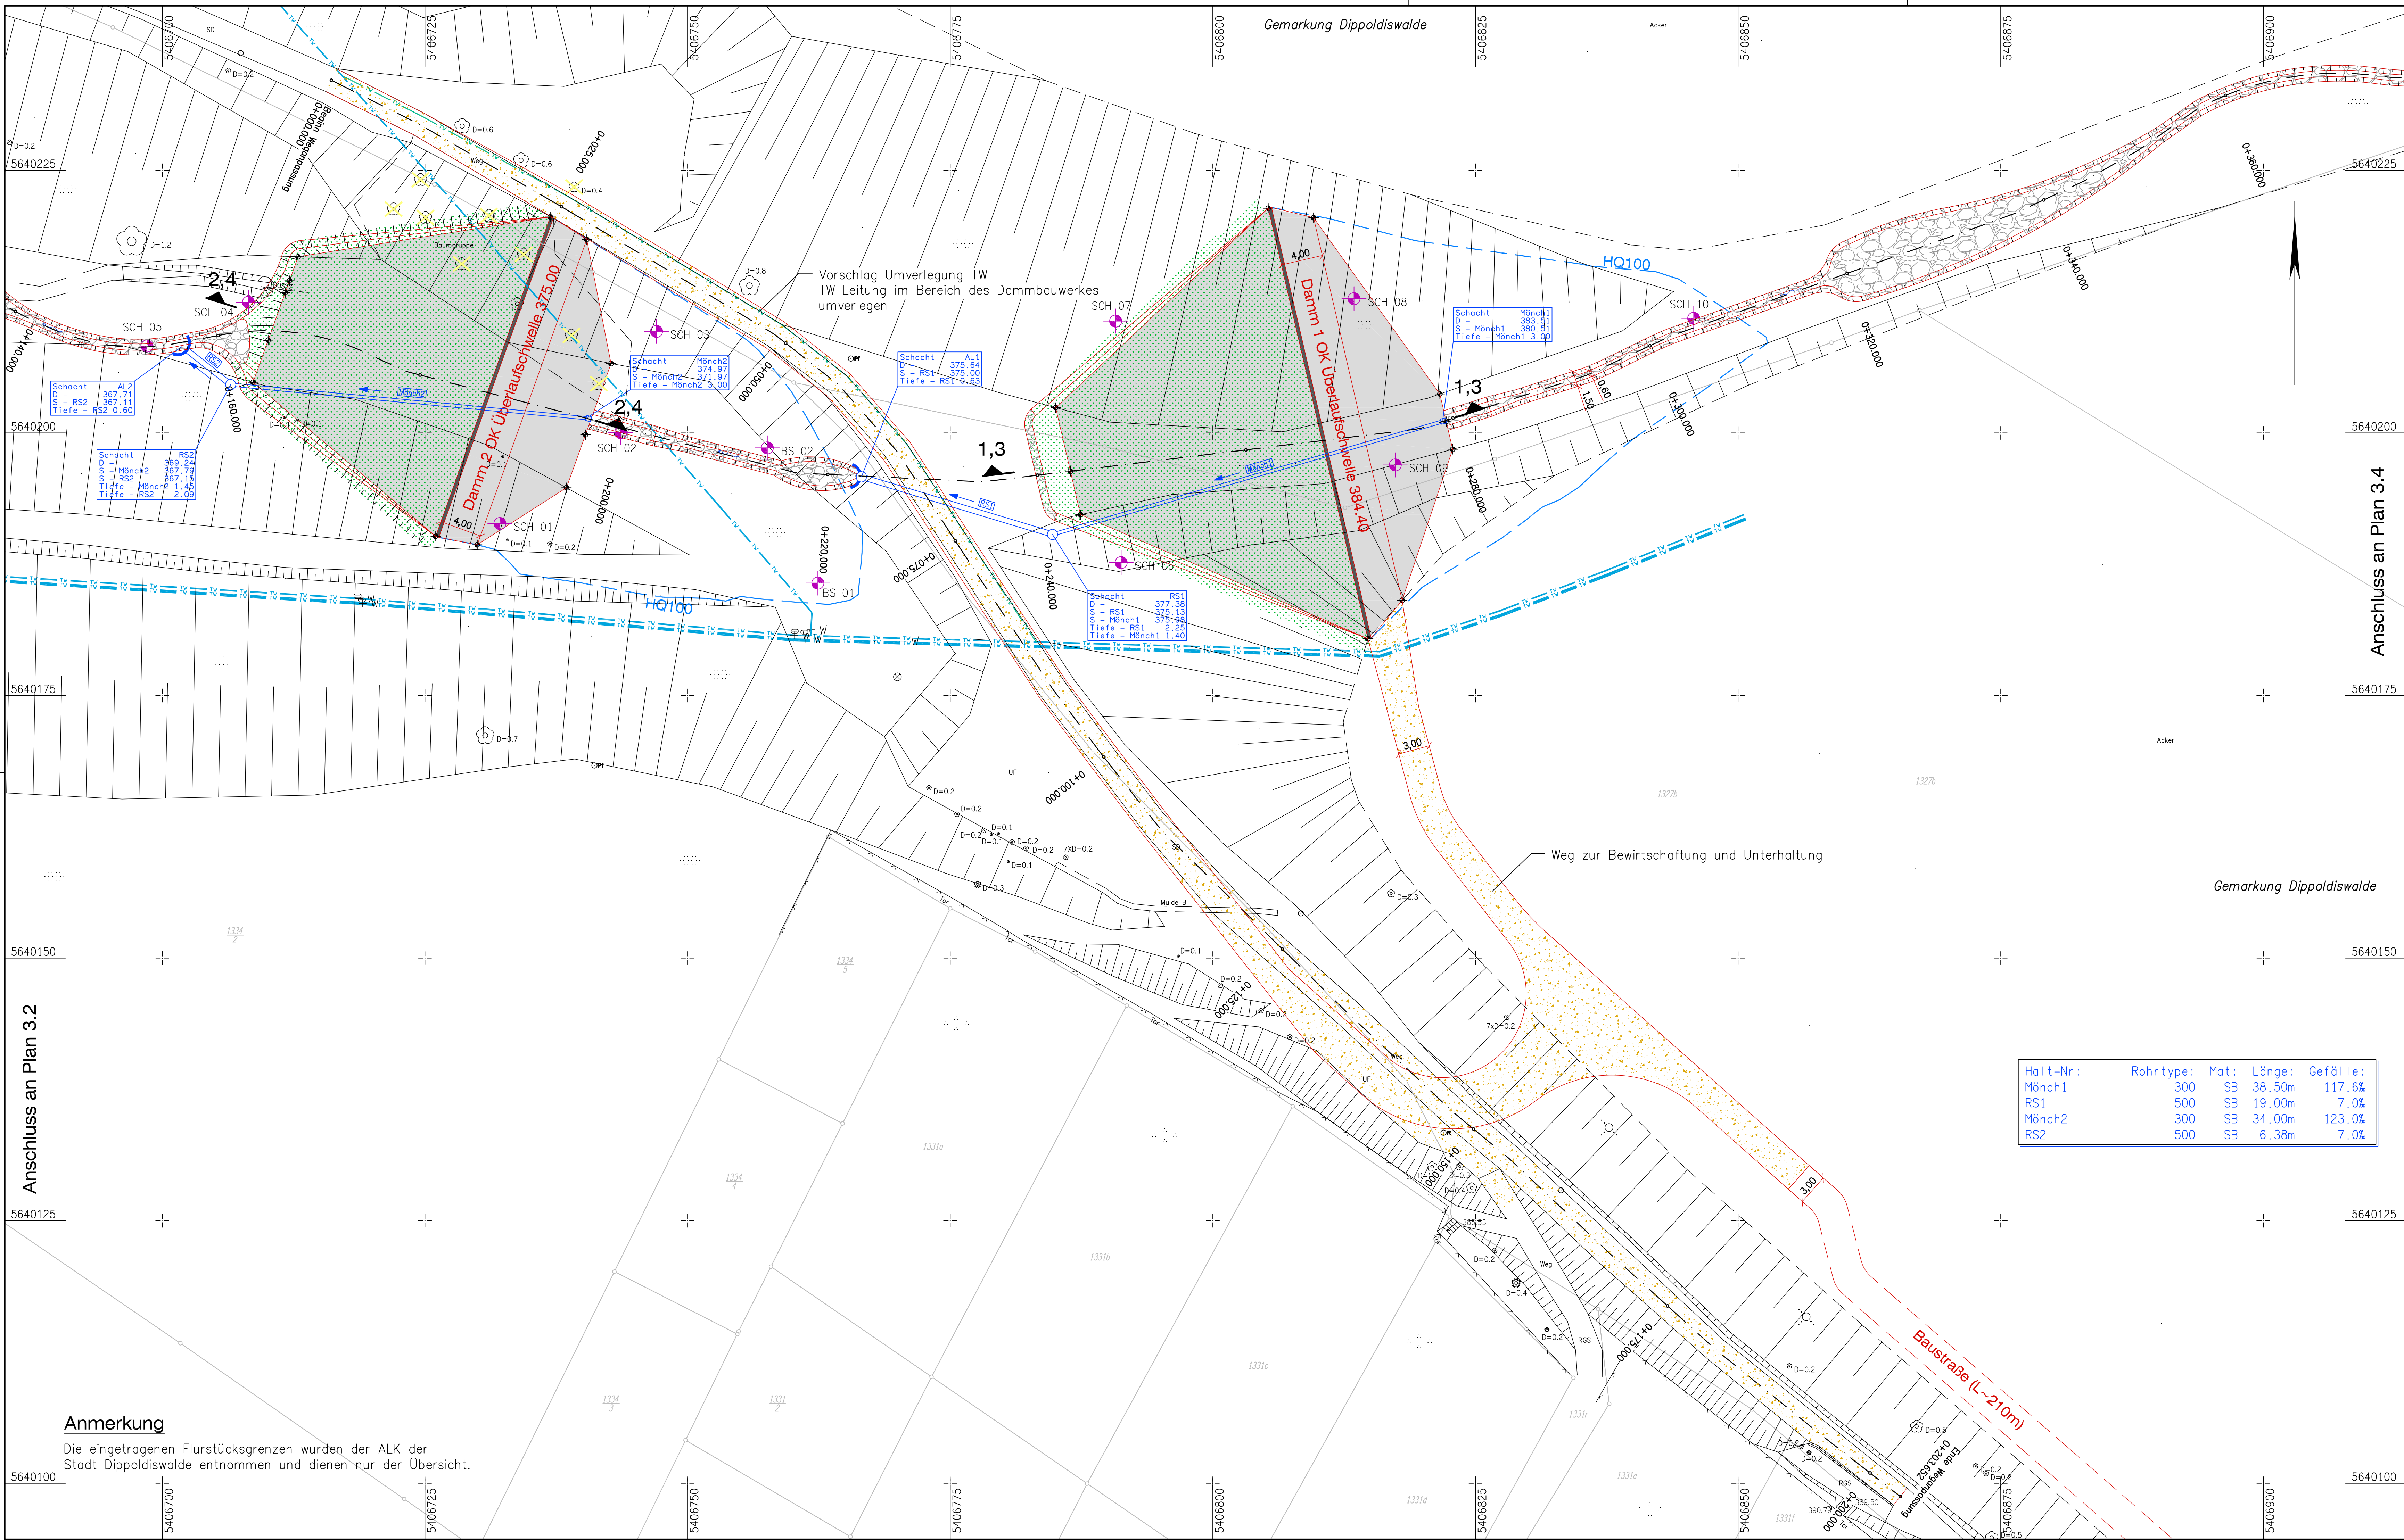

Anschluss an Plan 3.2


Anschluss an Plan 3.4

Anmerkung
Die eingetragenen Flurstücksgrenzen wurden der ALK der Stadt Dippoldiswalde entnommen und dienen nur der Übersicht.

- Legende**
- Gemarkungsgrenze
 - Flurstücksgrenze
 - Flurstücksnummer
 - Grenzpunkt (digitalisiert)
 - Laubbaum
 - Nadelbaum
 - Gebüsch
 - Grünland
 - Gartenland
 - Schacht rund
 - Schacht eckig
 - Sinkkasten/Straßenablauf
 - Auslauf/Rohr
 - Wasserschieber
 - Stahlmast mit Lampe
 - Betonmast
 - vorh. Eit Ltg.
 - Holzmast
 - Elektrokasten
 - Verkehrszeichen
 - bit. Belag
 - Schotterdecke
 - Betonpflaster
 - unbefestigte Fläche
 - Steinzeugrohr / Nennweite
 - Betonrohr / Nennweite
 - Kunststoffrohr / Nennweite
 - Stützmauer
 - Hecke
 - Bord
 - Zaun
 - Geländer
 - vorh. Gasltg.
 - vorh. TW Ltg.

- Legende**
- Stationierung
 - Bachlauf (mit Aufweitungen)
 - Wasserspiegellinie bei HQ100
 - Dammbauwerk 1 und 2
 - Überlaufschwelle
 - Deckwerk nach System KRISMER
 - Entwässerungseinrichtung Rohrleitung mit Haltungsnr.
 - Schachtbauwerk (Schacht, Mönch)
 - Auslaufbauwerk
 - Schachtbeschriftung
 - Bohrpunkt, Schürfe, Sondierung aus Geotechnischem Gutachten
 - Wegerhöhung, vorh. Weg an neue Höhe anpassen

Halt-Nr:	Rohrtype:	Mat:	Länge:	Gefälle:
Mönch1	300	SB	38.50m	117.6‰
RS1	500	SB	19.00m	7.0‰
Mönch2	300	SB	34.00m	123.0‰
RS2	500	SB	6.38m	7.0‰

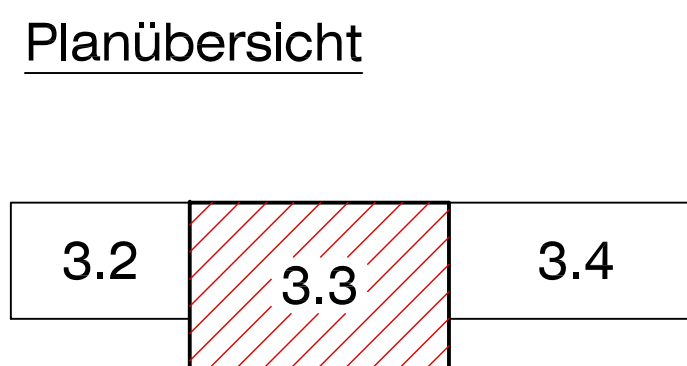

Auftraggeber: **Stadt Dippoldiswalde**

Markt 2
01744 Dippoldiswalde

Zur Kenntnis genommen:

Datum: _____ Unterschrift: _____

IngenieurBüro Hagstötz

Freiberger Straße 12
01744 Dippoldiswalde
Tel: 03594/818439 Fax: 03594/818372

Maßstäbe:

1 : 250

Lageplan Teil 2

Objekt: Kirchsteigbach Dippoldiswalde
Hochwasserrückhaltebecken / Renaturierung

Bauteile: Renaturierung, neuer Verlauf Kirchsteigbach
Anordnung Dammbauwerk 1 und 2, Entwässerung

Datum: 17.09.2010
Verfasser: _____

Legende: RD 83
Höhenbezug: NN

Nr. _____ Änderung _____ Datum _____ Name _____ Blattgröße: 1125 x 584

Date: G:\P007\1.HB\08\IP_GESTALT_KIRCHSTEIGBACH_VAR_04.DWG

3.3