



Schnitt 2 - Querschnitt - Konstruktiver Aufbau - Damm 2


(ohne Grundablaß) M 1 : 40

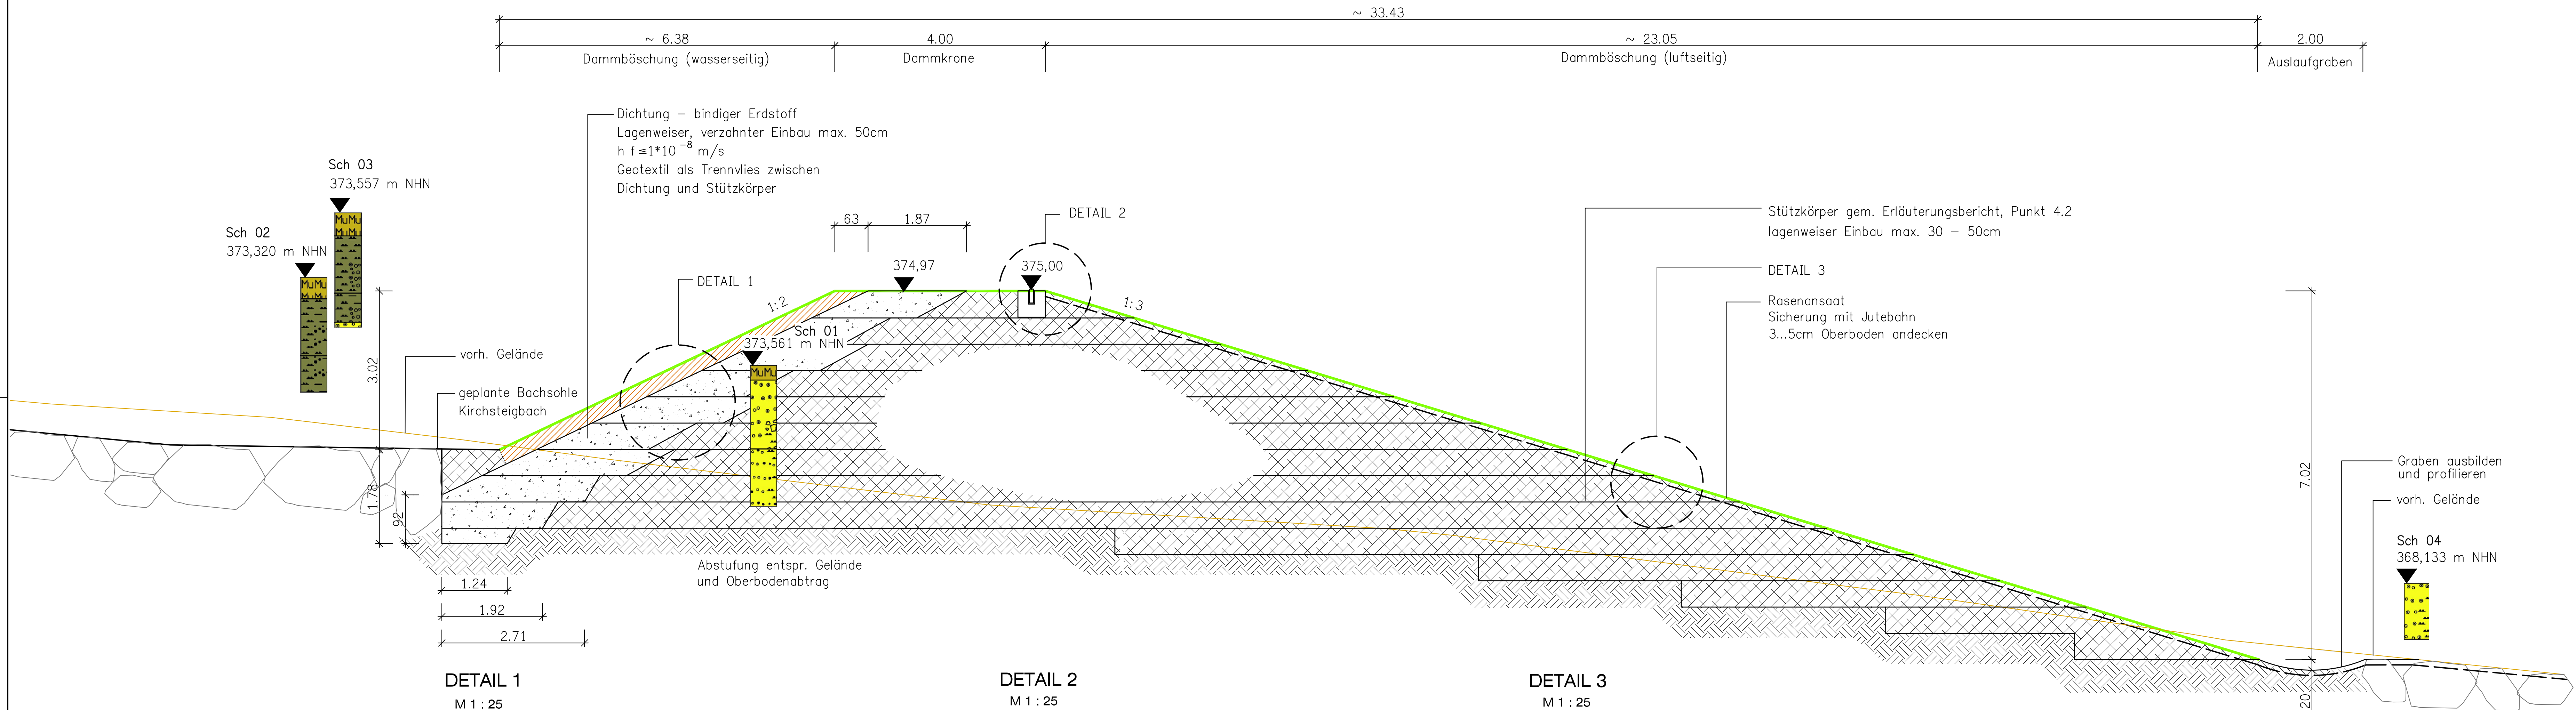


DETAIL 1
M 1 : 25

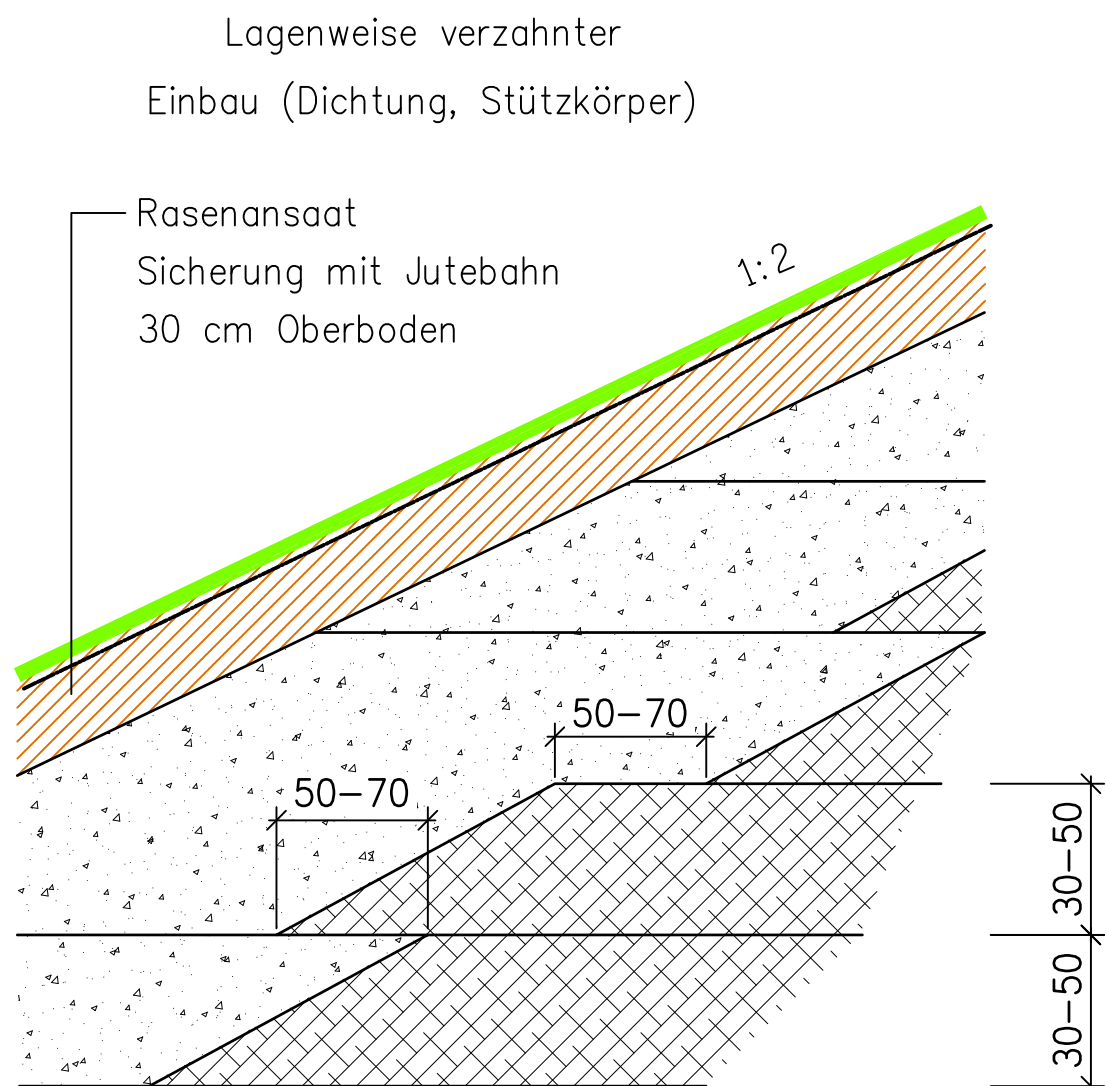


DETAIL 2
M 1 : 25

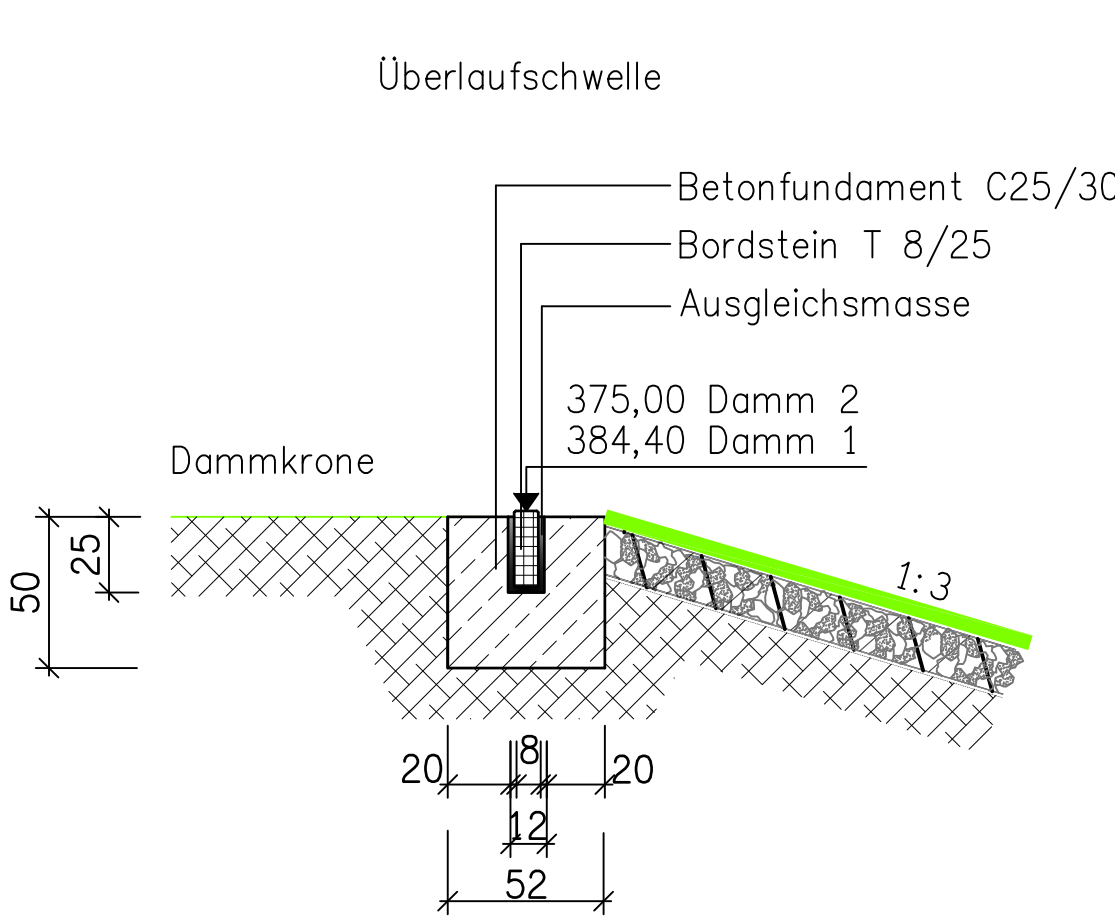

DETAIL 3
M 1 : 25

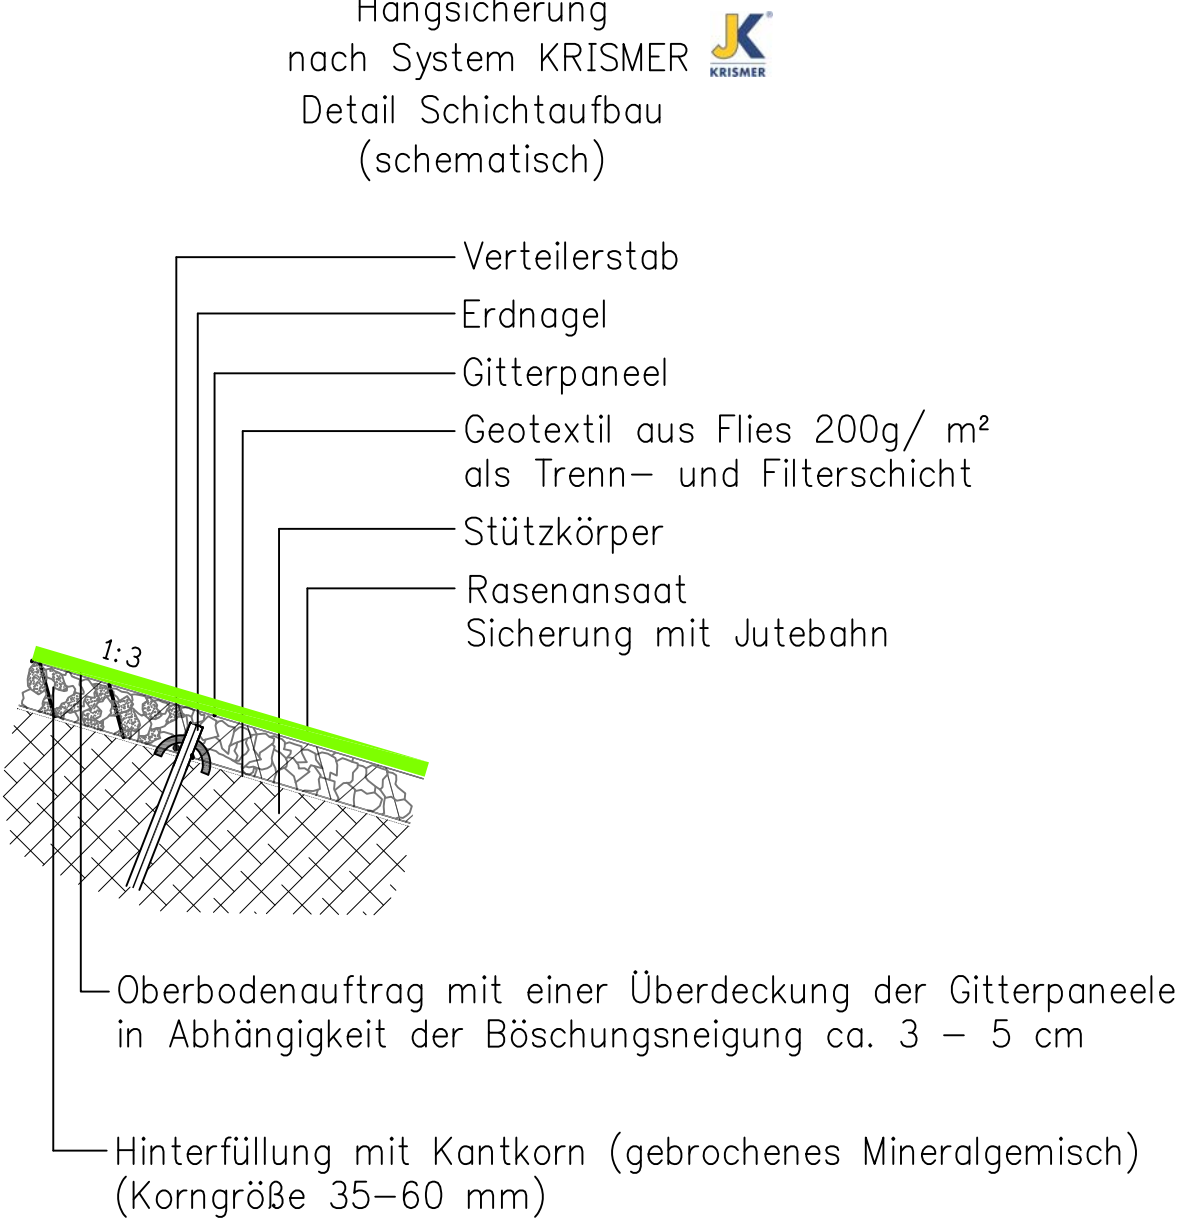

Übersichtslageplan
M 1 : 2 000

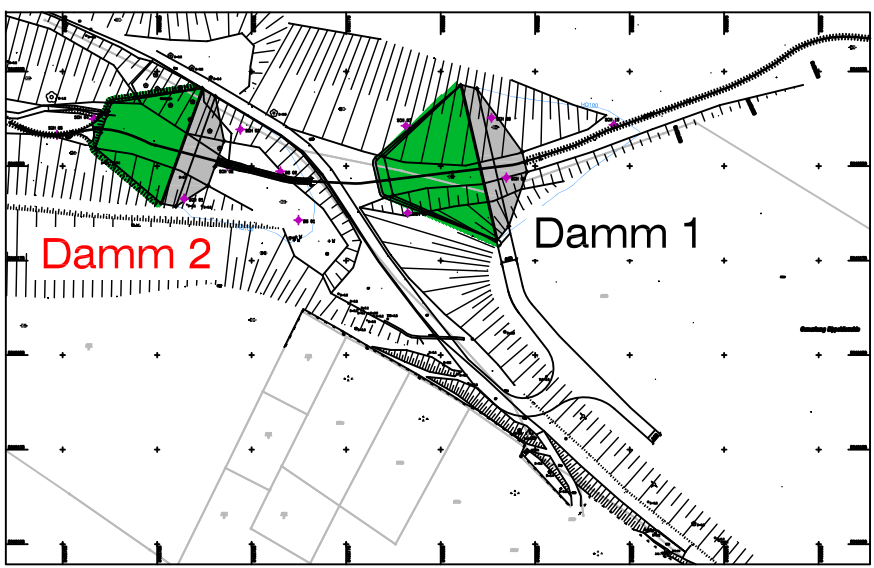

Legende

- Sch 01
Mu, U, t', o, gs, ms', fs, (dnb)/ Oberboden (0)
gG, mg, x, u (hbn)/ Felsersatz (3)
fg, gs, ms, u (hbn)/ Felsersatz (3)
- Sch 02
Mu, U, t', fs, o, ms', gs (dnb)/ Oberboden (0)
U, t', fs, ms, o' (dbn, sw)/ Auelehm (1)
U, t', ms, gs, fg (hbn, gr, robn)/ Auelehm (1)
- Sch 03
Mu, U, t', o, gs, ms', fs (dnb)/ Oberboden (0)
U, t', mg, gg, (mbn)/ Gehängelehm (1)
U, t', Tg, mg, gg (hbn)/ Gehängelehm (1)
gG, x, mg, (hbn, hgr)/ Felsersatz (3)
- Sch 04
gG, mg, gs, ms, u, o (hbn, hgr)/ Flußschotter (2)

- Rasenansaat/ Sicherung mit Jutebahn
Oberboden
Dichtung
Stützkörper
Hangsicherung (Krismer)

Bodenkenngrößen für Dichtung und Stützkörper nach Tabelle 1 der Standsicherheitsberechnungen.

	Vorhaben: Stadtverwaltung Dippoldiswalde	Zur Kenntnis genommen:
	Markt 2 01744 Dippoldiswalde	
	Datum	Unterschrift
	Maßstäbe: 1 : 25 / 50 / 2 000	Schnitt 2 - Querschnitt
Freiberger Straße 12 01744 Dippoldiswalde Tel.: 03504/618439 Fax: 03504/618372	Verm. Bearb. 07.09.10 Wa Gez. 13.09.10 Kre Gepr. 15.09.10 Hag	Objekt: Kirchsteigbach, Dippoldiswalde Hochwasserrückhaltebecken
	Datum: 17.09.2010	Bauteile: Konstruktiver Aufbau – Damm 2 Detail 1 – Detail 3
Nr.	Änderung	4.2
	Datum	Datei: G:\2007\PO307_1_HRB\09_Aufbau_02.dwg
	Name	Blattgröße: 1189 x 500