
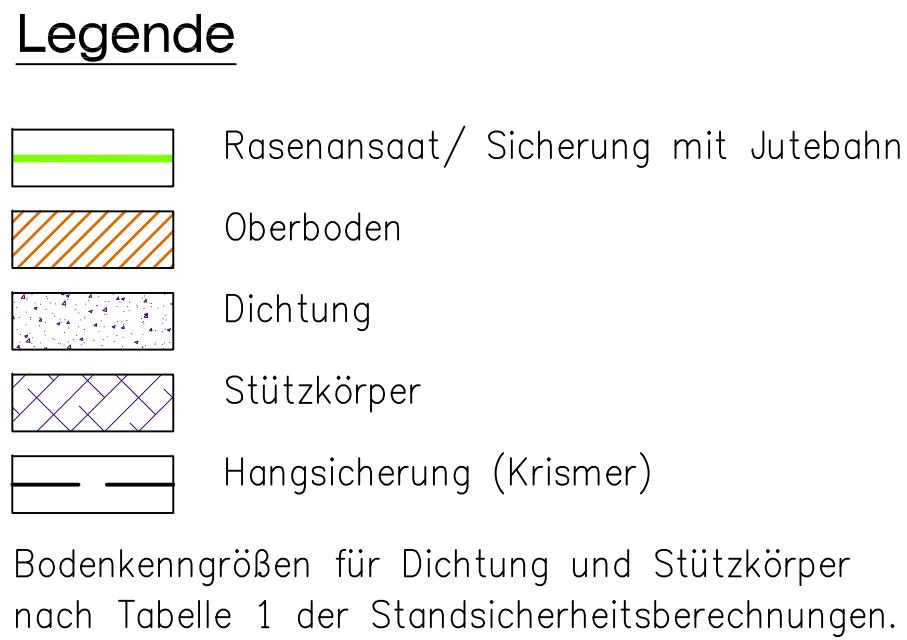


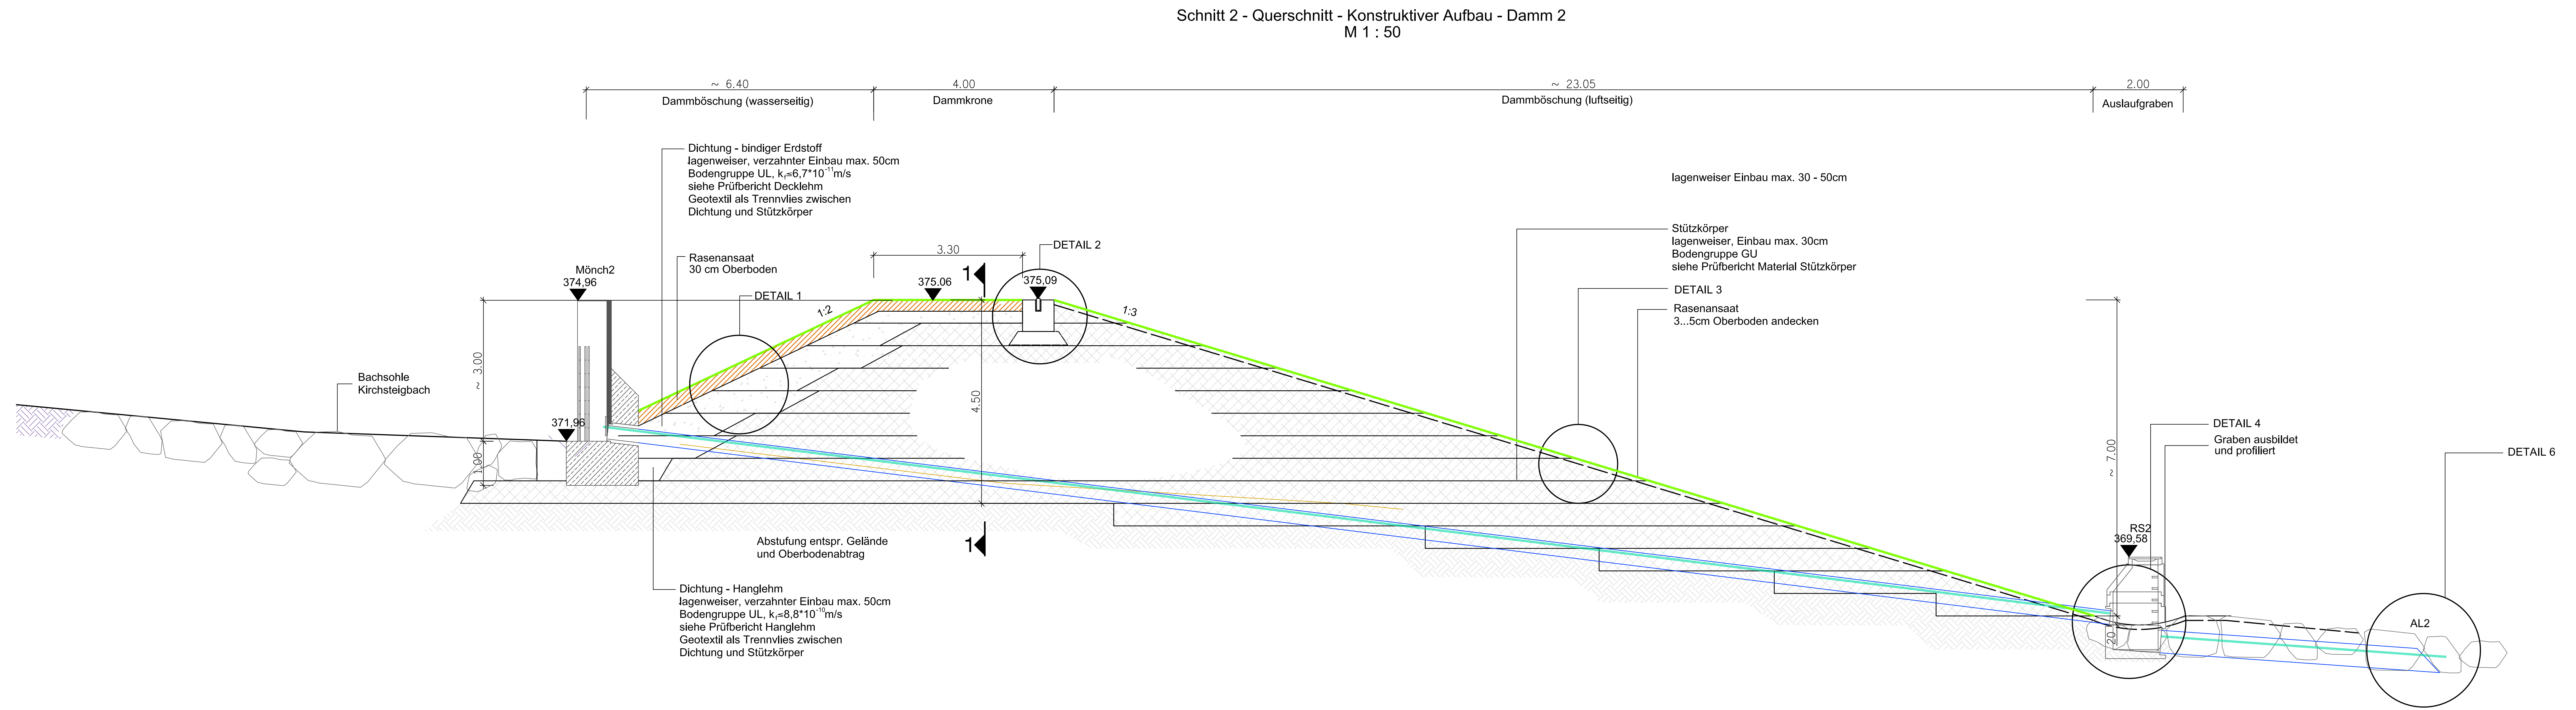

Schachtnummer	
Strasse	
Haltingsnummer	
Schloßbefälle	Abstand m
Sohlgefälle ‰	Bachsohlgefälle
Gesamtlänge	DN
Querschnitt	DN
Material	
Abflußleistung	Qv+v _W l/s+m/s
Kanaldeckelhöhe	m
Geländehöhe	m
Kanaltiefe/ Muldentiefe	m
Kanalsohlenhöhe/ Gerinne Sohle	m
Abstand	
Kilometrierung	Km

Hilfenbezug: NHH		Auftraggeber (Koodator gemäß ZTV-N63)	
für die Richtigkeit der Planbezeichnung Vermessungsingenieur Dipl.-Ing. (FH) R. Bluth Frauensteiner Straße 171 08623 Frauenstein 03504/696328		Rechenberg-Bienenmühle den	
Aufgeßellt: 16.04.2012		Baunternahme Hartmann GmbH	
Entwurfsskizze Ingenieur-Büro Hagstolb Freiburger Straße 12 07144 Dippoldswalde 03504/48639		Baunternahme Hartmann GmbH Hauptstraße 18 09623 Rechenberg-Bienenmühle 	
Datum Zeich Baurb.: Gez.: Oogr.:	Auftraggeber		
Index	Planänderung	Datum	Planer/Koordinator
In bautechnischer Hinsicht geprüft (nach 4. StrPrüfVfV) siehe Prüfbericht	Gesehen: Dippoldswalde den	(Auftraggeber)	
Die Genehmigung dieses Planes mit dem Protokoll des Prüfingenieurs sowie die Berücksichtigung der Eintragungen des AG wird bestätigt: Rechenberg-Bienenmühle den	Als Bestandsplan gekennzeichnet: Dippoldswalde den	Die Überweisung dieses Planes mit der Bauausführung wird bestätigt: Rechenberg-Bienenmühle den	
Auftraggeber:	(Auftraggeber)	(Auftraggeber)	(Auftraggeber)
 Stadtverwaltung Dippoldswalde Markt 2 01744 Dippoldswalde			
Bauart/Art: Errichtung Hochwasserrückhaltebecken Kirchsteigbach	Bauwerk/Steuerung		
Art des Planes/Baufeld: Bauwerksplan	Maßstab 1 : 100, 50		
Plannummer			3.2