


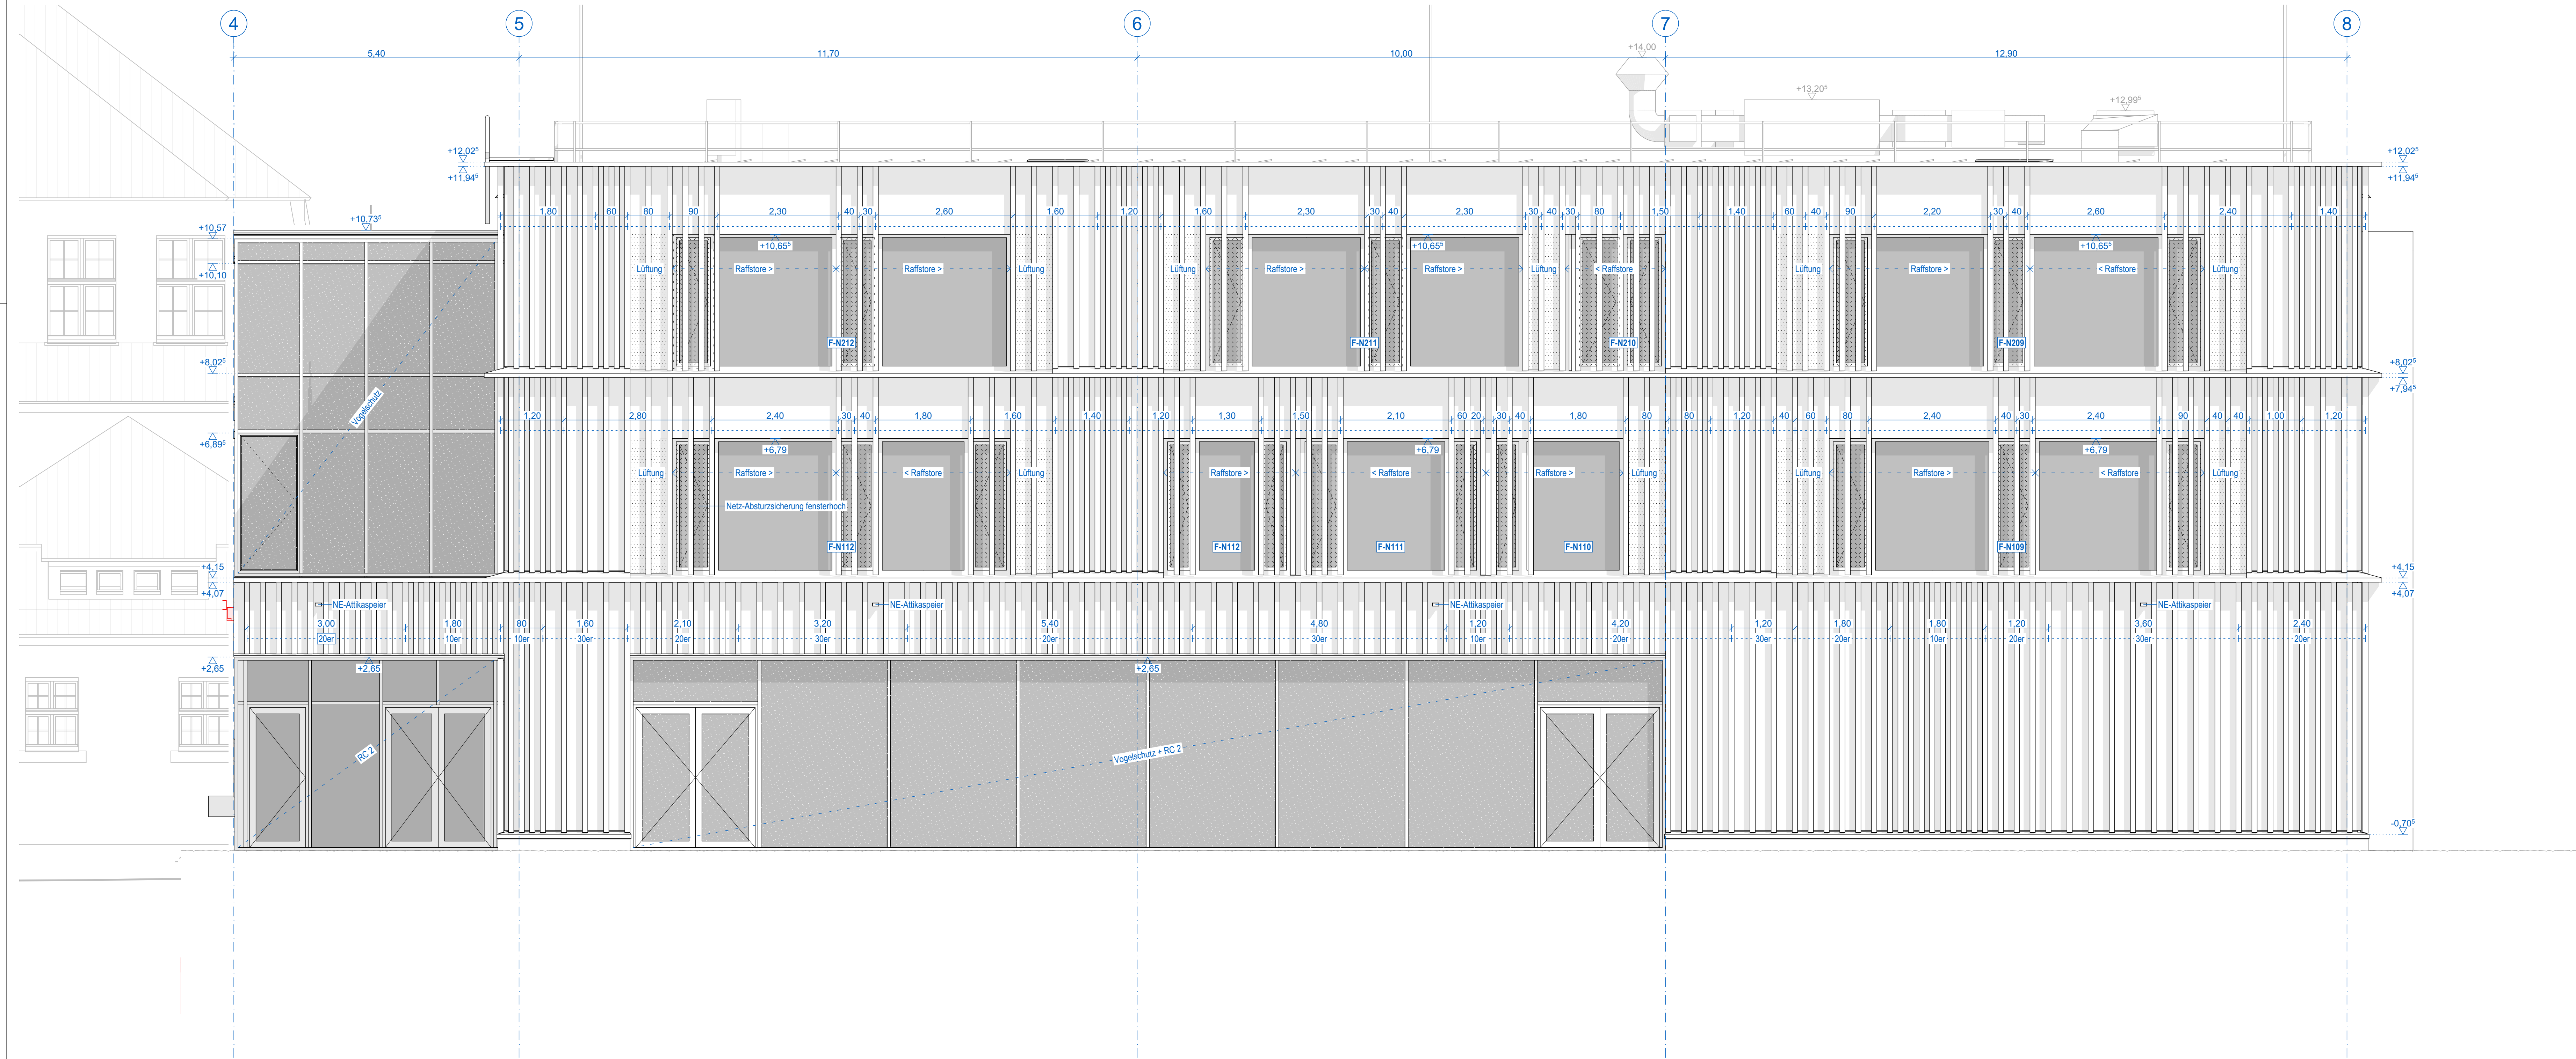

Planzeichen	Maße	Abkürzungen
	Stahlbeton Ortbeton/Fertigteil	Rohbauöffnung Breite/Höhe
	WU-Stahlbeton	ACHTUNG! Höhenangabe
	Mauerwerk KS	ab OKFF Rohbauwand
	KB (-H/L/S/E) Kernbohrung	oder ab Brüstungshöhe Rohbau
	KD (-H/L/S/E) Boden/Decke	
	WD (-H/L/S/E) Wanddurchbruch	
	WS (-H/L/S/E) Wandschlitz	
	verdeckt liegende Bauteile	
	Achsen	
	Gefälle	

OSS_5_AR_AN_NO_2160_00_V							
PROJEKT	LPH	PLANER	PLANART	EBENE	PLANNR	INDEX	STATUS
INDEX	DATUM	ÄNDERUNGEN					VERFASSER
PLANVERFASSER ARCHITEKT		Sanierung und Erweiterung Oberschule Schmiedeberg Lutherp. 24c 01744 Dippoldswalde Große Kreisstadt Dippoldswalde Markt 2 01744 Dippoldswalde					
		AUSFÜHRUNGSPLANUNG		Architekt			
		PLANER					
NB Ausbau Ansicht NO, Achse D							
23.02.2026 ERST-DATUM	KM ERST.	KM BEARB.	1,1890x4.200 PLANFORMAT	1:50 MASZSTAB			
OSS_5_AR_AN_NO_2160_00_V							
PROJEKT	LPH	PLANER	PLANART	EBENE	PLANNR	INDEX	STATUS

Kein Ausführungsplan!
Nur als Anlage zum LV!

Dieser Plan ist urheberrechtlich geschützt. Jedwede Vervielfältigung und Weiterleitung bedarf der schriftlichen Zustimmung des Verfassers!