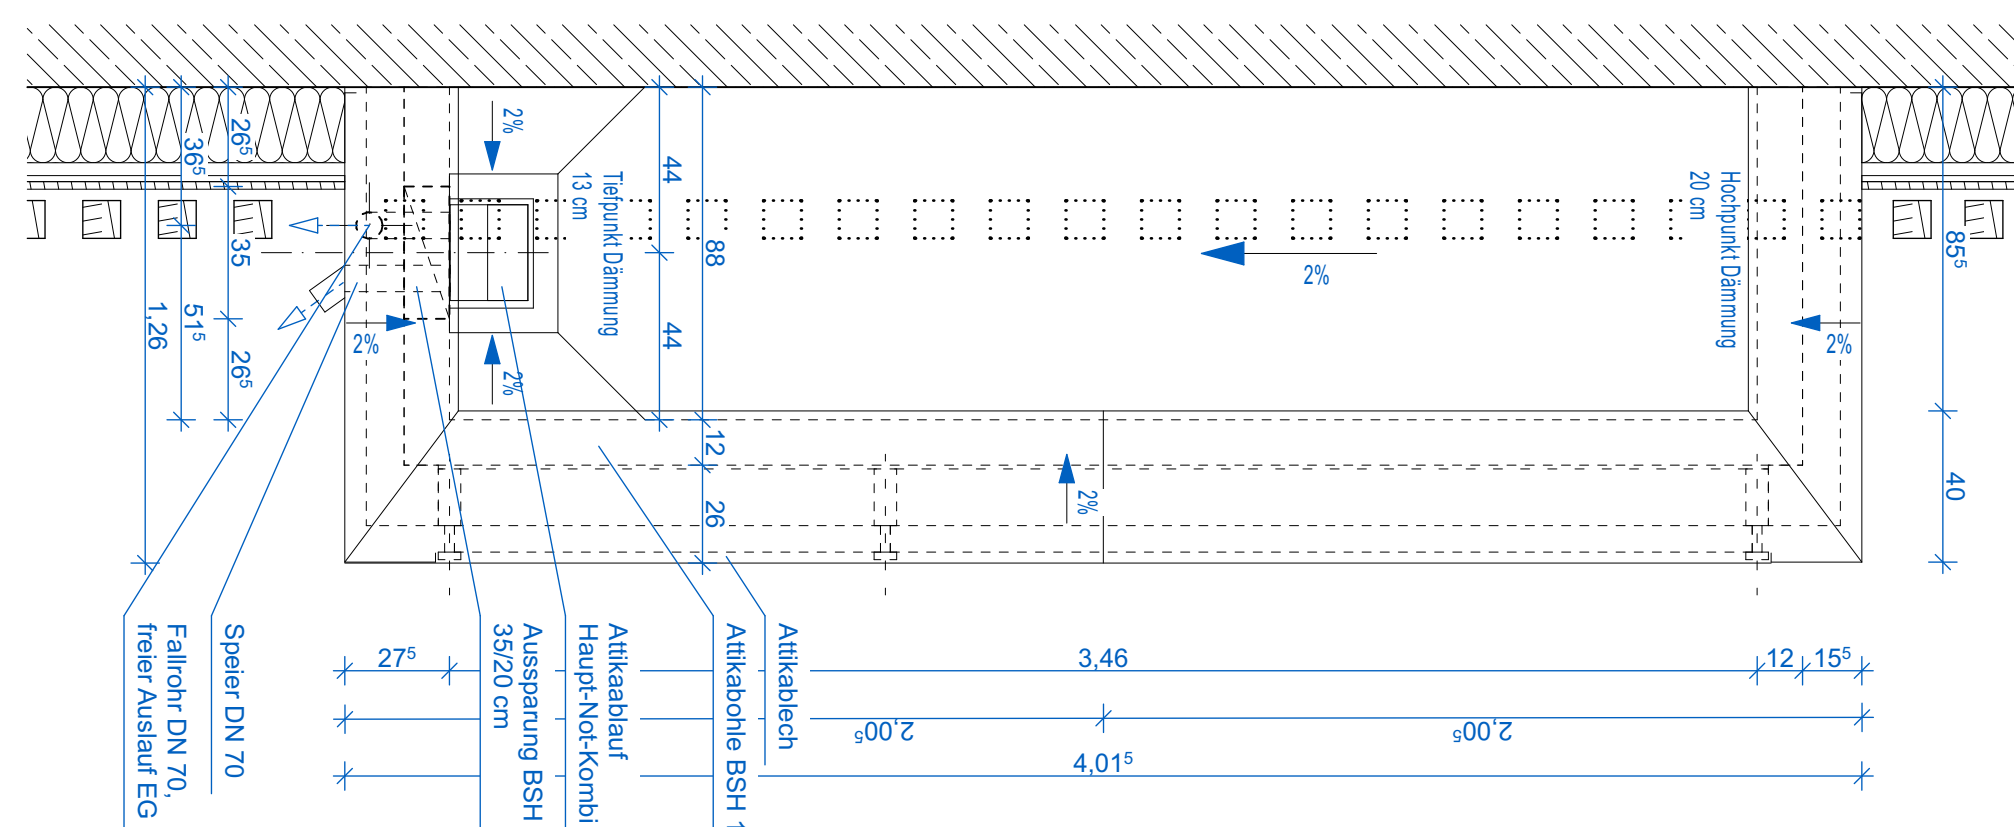



(Schnitt) Seitenansicht

Vertikalschnitt 1 - 1


Vertikalschnitt 2 - 2



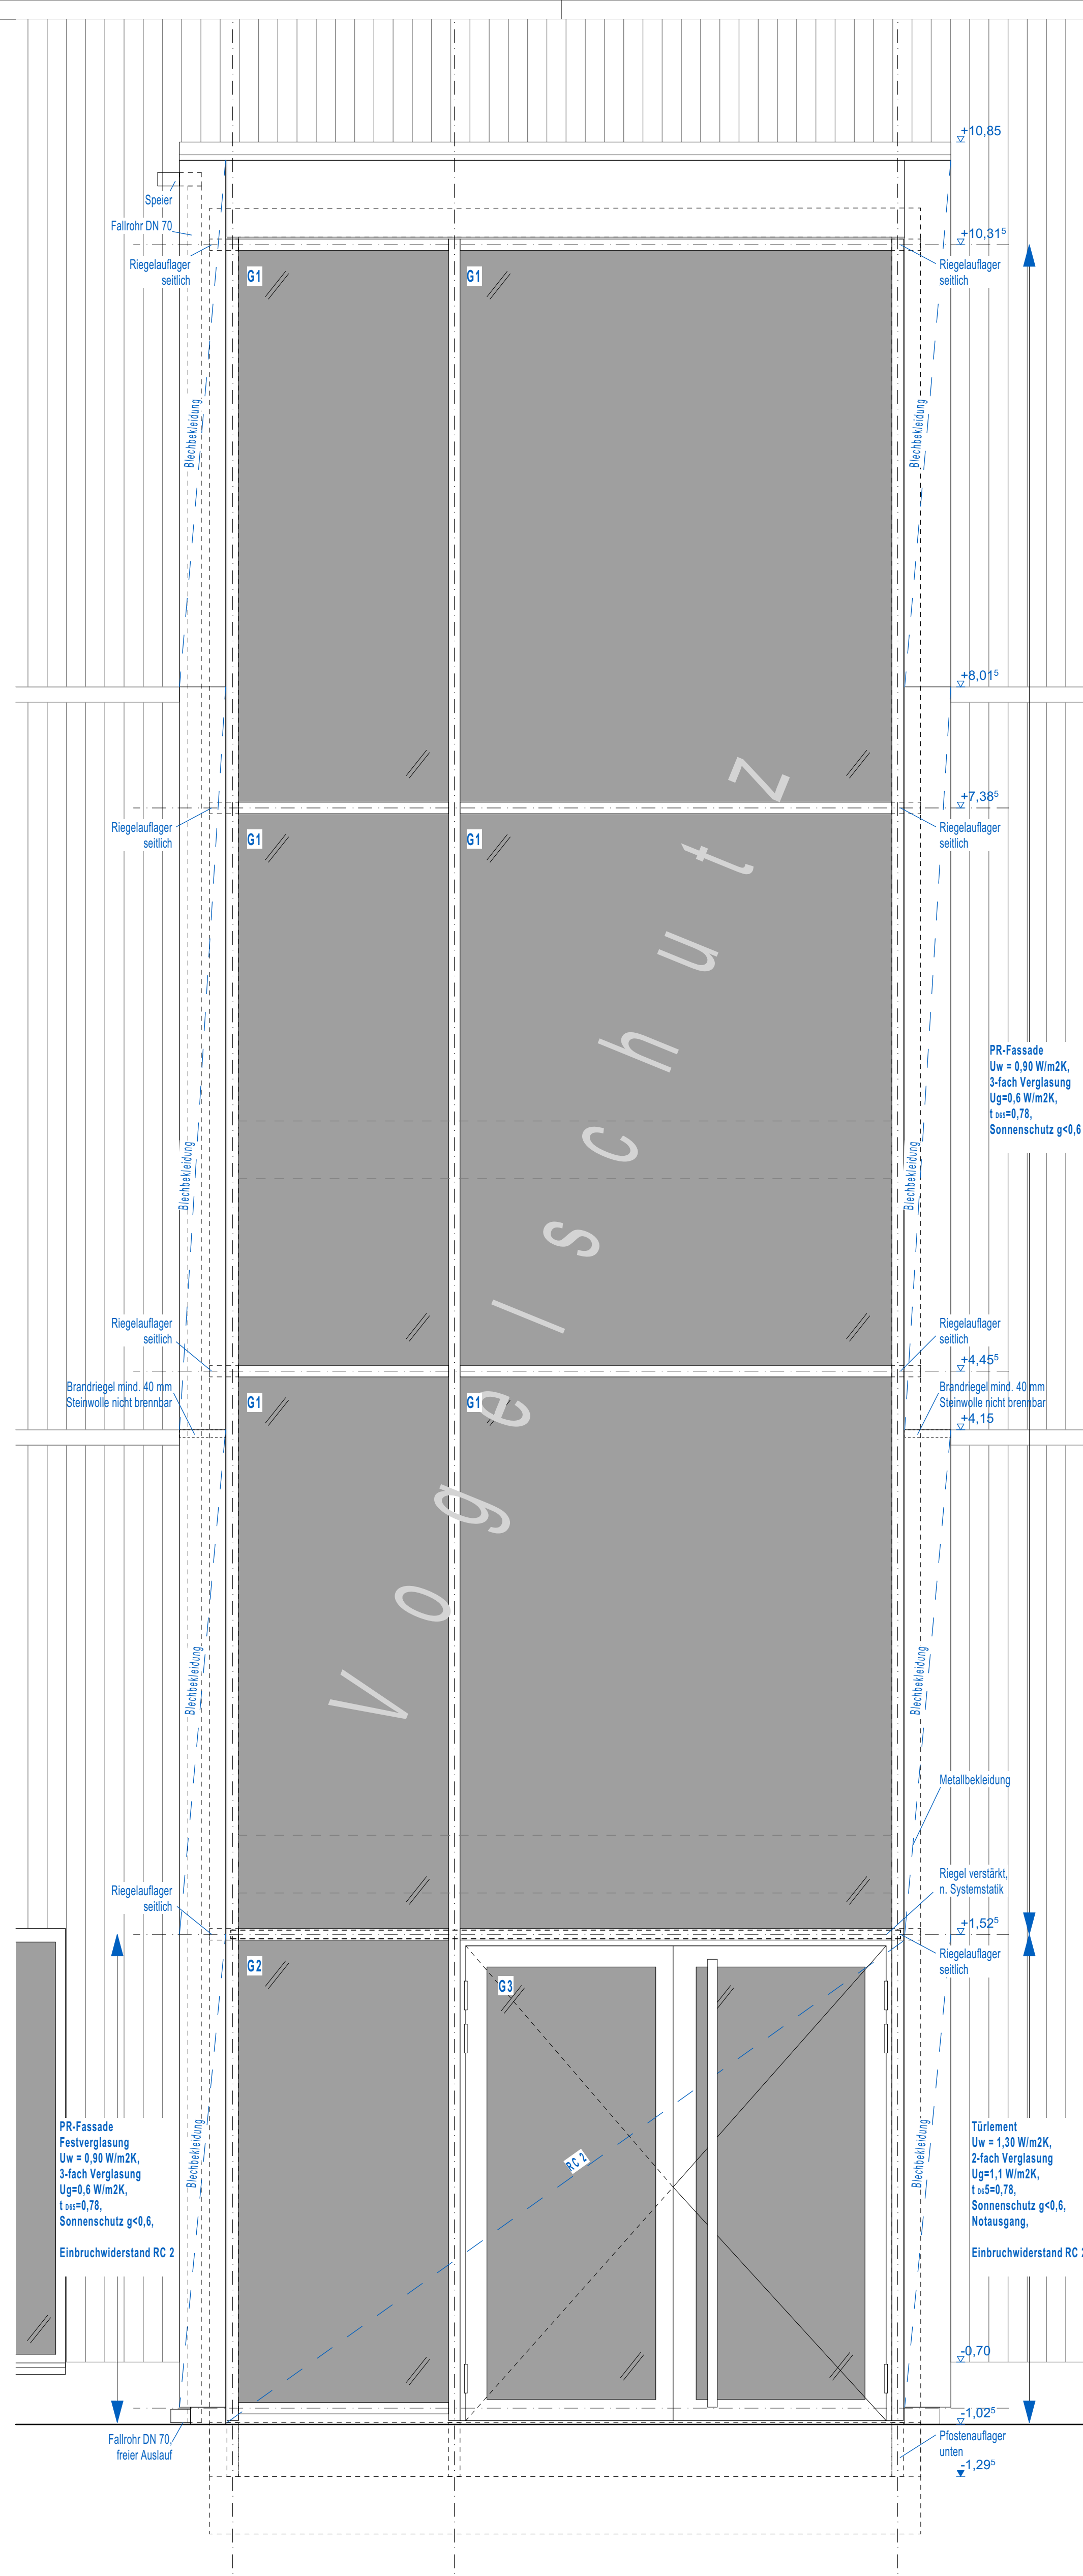
Horizontalschnitt/Dachaufsicht













Ansicht von außen

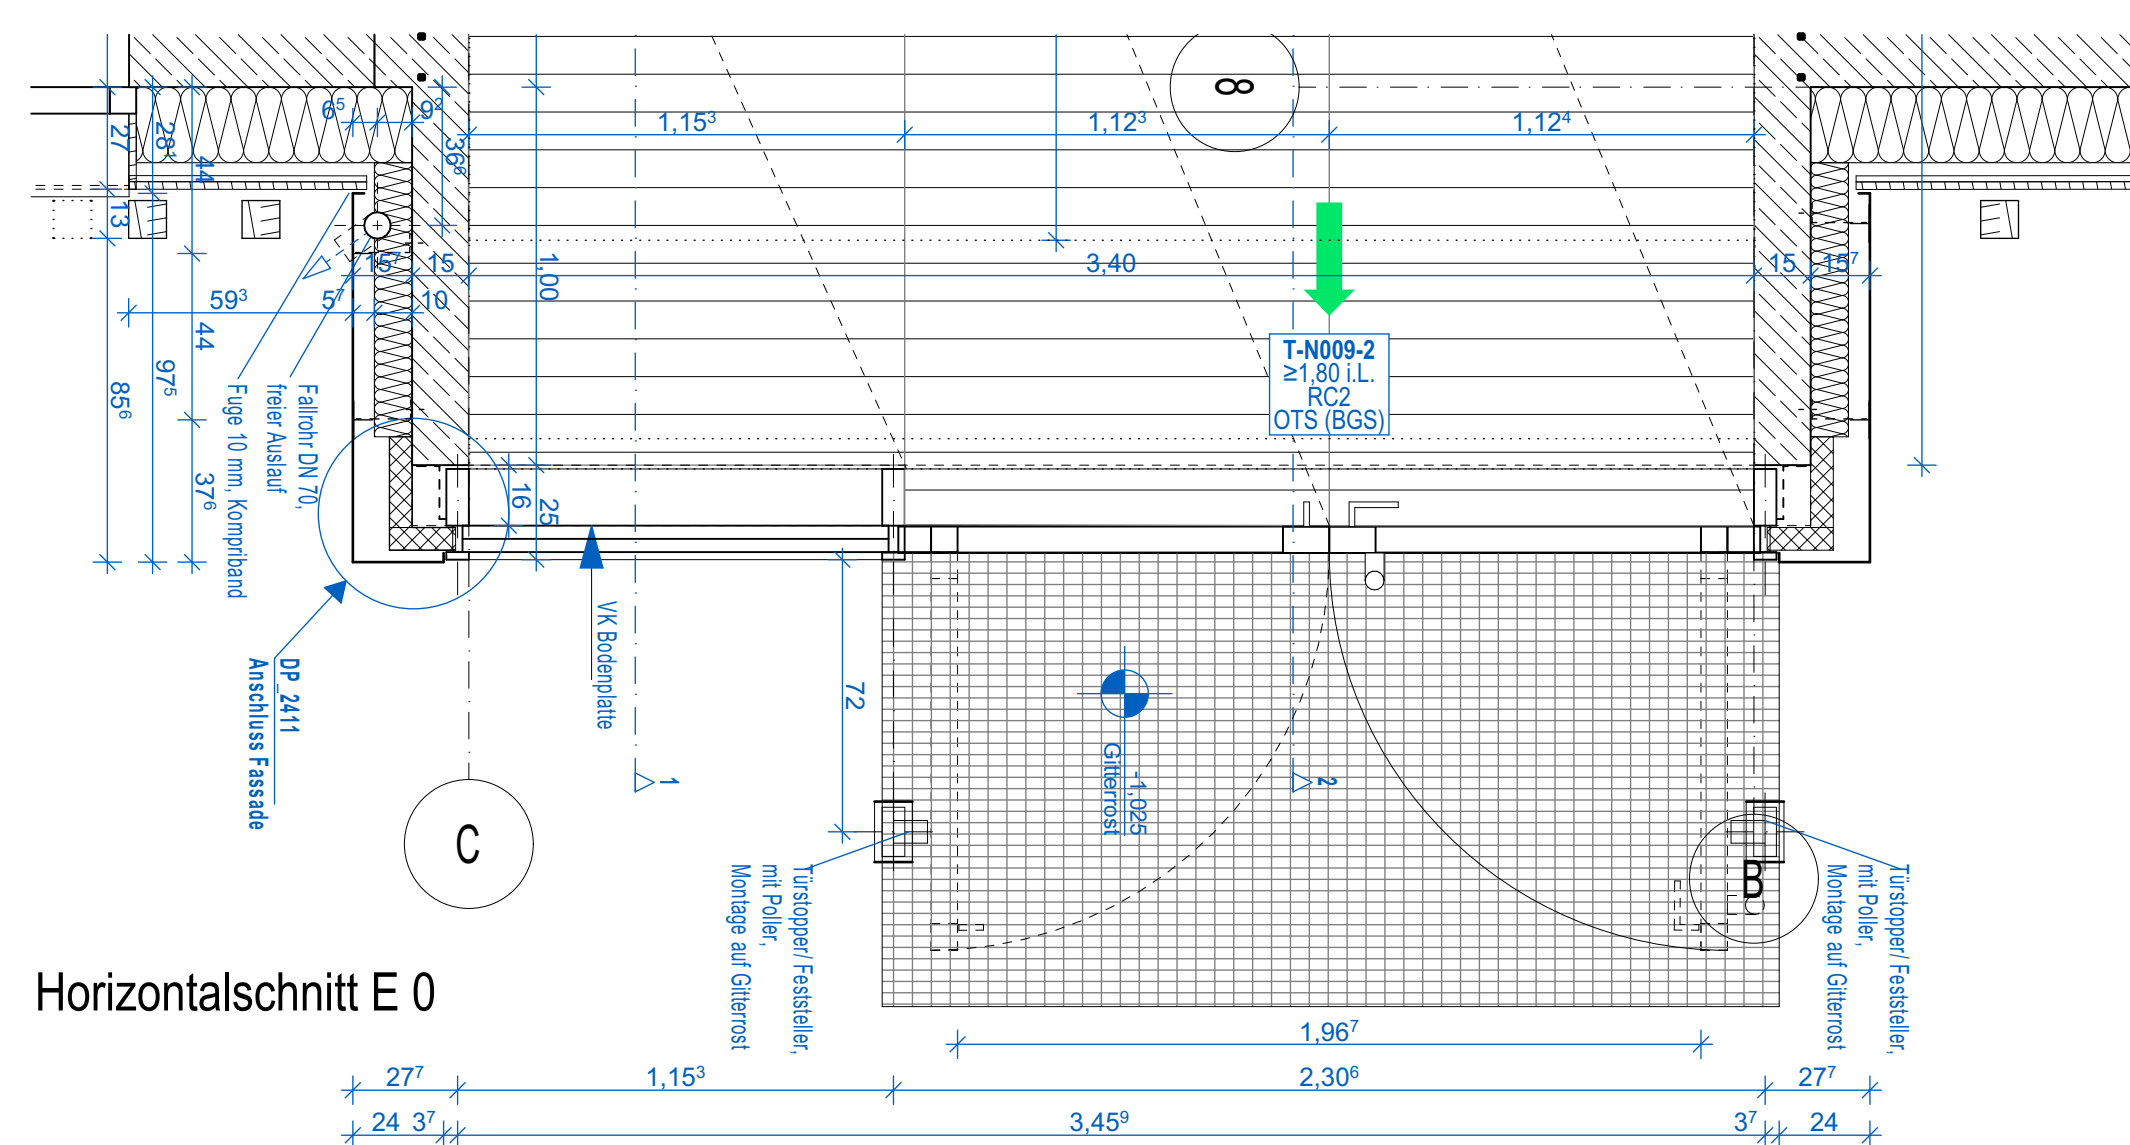

Horizontalschnitt E 0

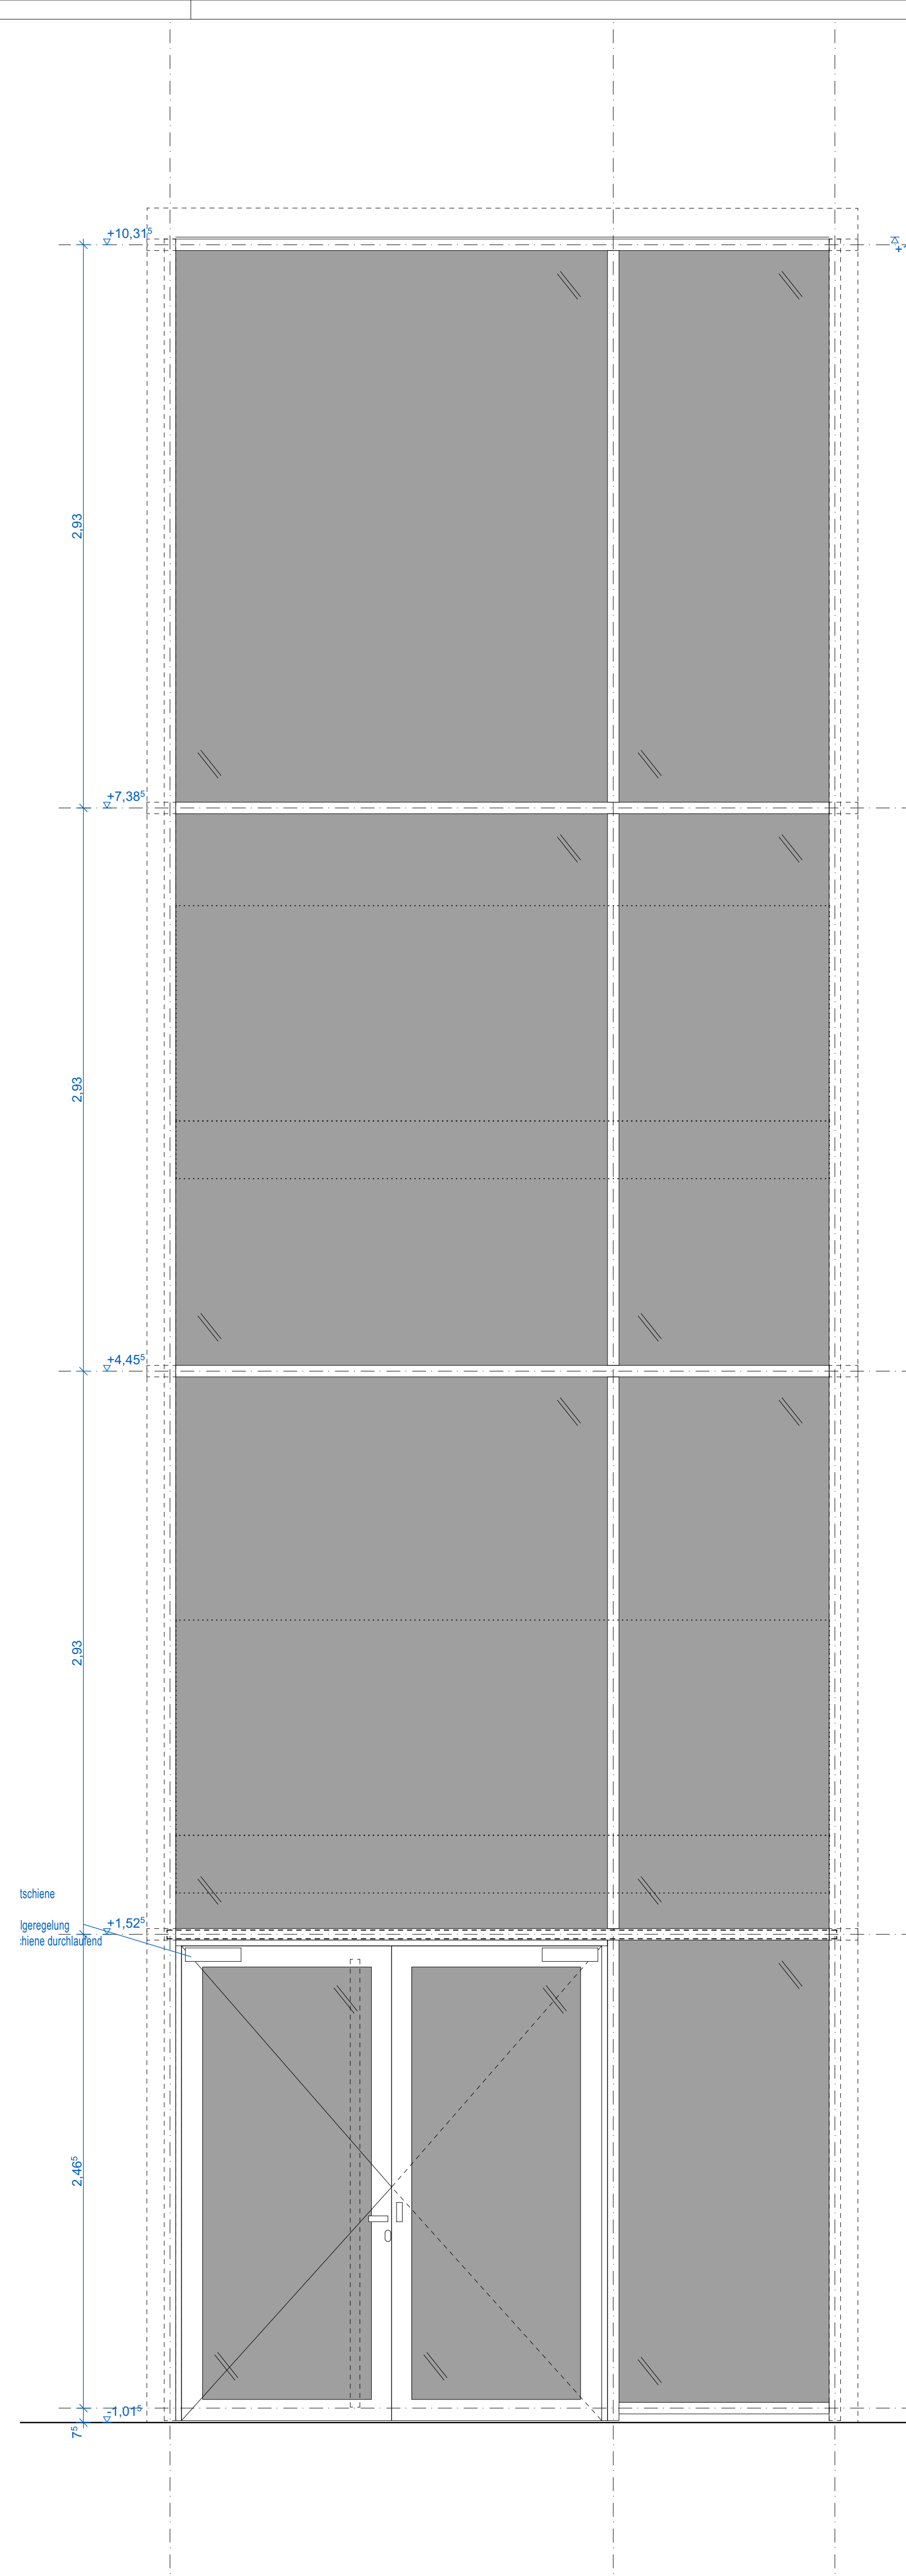

Ansicht von innen
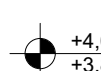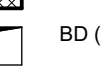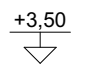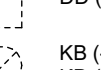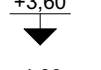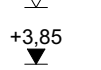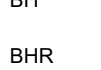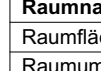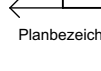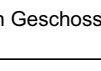
| Planzeichen                                                                         | Maße                                                                                | Abkürzungen                      |
|-------------------------------------------------------------------------------------|-------------------------------------------------------------------------------------|----------------------------------|
|    |    | ASB<br>Abgesaugter Stollenbohrer |
|   |   | AB<br>Ausschnitt                 |
|  |  | ABZ<br>Abzugsmaß                 |
| BO (H/L)SE                                                                          |  | ABZ<br>Abzugsmaß                 |
| BO (H/L)SE                                                                          |  | ABZ<br>Abzugsmaß                 |
| DK (H/L)SE                                                                          |  | ABZ<br>Abzugsmaß                 |
| KB (H/L)SE                                                                          |  | ABZ<br>Abzugsmaß                 |
| BO (H/L)SE                                                                          |  | ABZ<br>Abzugsmaß                 |
| BO (H/L)SE                                                                          |  | ABZ<br>Abzugsmaß                 |
| WS (H/L)SE                                                                          |  | ABZ<br>Abzugsmaß                 |
| UH Untereingespele                                                                  |  | ABZ<br>Abzugsmaß                 |
| verdeckt liegende Bauteile                                                          |  | ABZ<br>Abzugsmaß                 |
| abgetragte Bauteile                                                                 |  | ABZ<br>Abzugsmaß                 |
| Achsen                                                                              |  | ABZ<br>Abzugsmaß                 |
| Brandschutzanforderung                                                              |  | ABZ<br>Abzugsmaß                 |
| 2% Gefälle                                                                          |  | ABZ<br>Abzugsmaß                 |

| OSS 5_AR_DP_00_2410_00_LV |       |            |        |   |         |         |  |       |           |
|---------------------------|-------|------------|--------|---|---------|---------|--|-------|-----------|
| PROJEKT                   |       | INH.       | PLANER | PLANLAGE   | BEREICH | PLANUNG |  | INDEX | STUF.     |
|                           |       |            |        |   |         |         |  |       |           |
|                           |       |            |        |   |         |         |  |       |           |
| INDEX                     | DATUM | ÄNDERUNGEN |        |   |         |         |  |       | VERFASSEN |
| PLANVERFASSER ARCHITEXT   |       |            |        | Sachverhalt und Erweiterung Oberschule Schmiedeberg<br>1. Entwurf<br>1.1 Doppeldiöswalde<br>1.2<br>1.3 Große Kreistadt Doppeldiöswalde<br>1.4<br>1.5<br>1.6<br>1.7<br>1.8<br>1.9<br>2.0<br>2.1<br>2.2<br>2.3<br>2.4<br>2.5<br>2.6<br>2.7<br>2.8<br>2.9<br>3.0<br>3.1<br>3.2<br>3.3<br>3.4<br>3.5<br>3.6<br>3.7<br>3.8<br>3.9<br>4.0<br>4.1<br>4.2<br>4.3<br>4.4<br>4.5<br>4.6<br>4.7<br>4.8<br>4.9<br>5.0<br>5.1<br>5.2<br>5.3<br>5.4<br>5.5<br>5.6<br>5.7<br>5.8<br>5.9<br>6.0<br>6.1<br>6.2<br>6.3<br>6.4<br>6.5<br>6.6<br>6.7<br>6.8<br>6.9<br>7.0<br>7.1<br>7.2<br>7.3<br>7.4<br>7.5<br>7.6<br>7.7<br>7.8<br>7.9<br>8.0<br>8.1<br>8.2<br>8.3<br>8.4<br>8.5<br>8.6<br>8.7<br>8.8<br>8.9<br>9.0<br>9.1<br>9.2<br>9.3<br>9.4<br>9.5<br>9.6<br>9.7<br>9.8<br>9.9<br>10.0<br>10.1<br>10.2<br>10.3<br>10.4<br>10.5<br>10.6<br>10.7<br>10.8<br>10.9<br>11.0<br>11.1<br>11.2<br>11.3<br>11.4<br>11.5<br>11.6<br>11.7<br>11.8<br>11.9<br>12.0<br>12.1<br>12.2<br>12.3<br>12.4<br>12.5<br>12.6<br>12.7<br>12.8<br>12.9<br>13.0<br>13.1<br>13.2<br>13.3<br>13.4<br>13.5<br>13.6<br>13.7<br>13.8<br>13.9<br>14.0<br>14.1<br>14.2<br>14.3<br>14.4<br>14.5<br>14.6<br>14.7<br>14.8<br>14.9<br>15.0<br>15.1<br>15.2<br>15.3<br>15.4<br>15.5<br>15.6<br>15.7<br>15.8<br>15.9<br>16.0<br>16.1<br>16.2<br>16.3<br>16.4<br>16.5<br>16.6<br>16.7<br>16.8<br>16.9<br>17.0<br>17.1<br>17.2<br>17.3<br>17.4<br>17.5<br>17.6<br>17.7<br>17.8<br>17.9<br>18.0<br>18.1<br>18.2<br>18.3<br>18.4<br>18.5<br>18.6<br>18.7<br>18.8<br>18.9<br>19.0<br>19.1<br>19.2<br>19.3<br>19.4<br>19.5<br>19.6<br>19.7<br>19.8<br>19.9<br>20.0<br>20.1<br>20.2<br>20.3<br>20.4<br>20.5<br>20.6<br>20.7<br>20.8<br>20.9<br>21.0<br>21.1<br>21.2<br>21.3<br>21.4<br>21.5<br>21.6<br>21.7<br>21.8<br>21.9<br>22.0<br>22.1<br>22.2<br>22.3<br>22.4<br>22.5<br>22.6<br>22.7<br>22.8<br>22.9<br>23.0<br>23.1<br>23.2<br>23.3<br>23.4<br>23.5<br>23.6<br>23.7<br>23.8<br>23.9<br>24.0<br>24.1<br>24.2<br>24.3<br>24.4<br>24.5<br>24.6<br>24.7<br>24.8<br>24.9<br>25.0<br>25.1<br>25.2<br>25.3<br>25.4<br>25.5<br>25.6<br>25.7<br>25.8<br>25.9<br>26.0<br>26.1<br>26.2<br>26.3<br>26.4<br>26.5<br>26.6<br>26.7<br>26.8<br>26.9<br>27.0<br>27.1<br>27.2<br>27.3<br>27.4<br>27.5<br>27.6<br>27.7<br>27.8<br>27.9<br>28.0<br>28.1<br>28.2<br>28.3<br>28.4<br>28.5<br>28.6<br>28.7<br>28.8<br>28.9<br>29.0<br>29.1<br>29.2<br>29.3<br>29.4<br>29.5<br>29.6<br>29.7<br>29.8<br>29.9<br>30.0<br>30.1<br>30.2<br>30.3<br>30.4<br>30.5<br>30.6<br>30.7<br>30.8<br>30.9<br>31.0<br>31.1<br>31.2<br>31.3<br>31.4<br>31.5<br>31.6<br>31.7<br>31.8<br>31.9<br>32.0<br>32.1<br>32.2<br>32.3<br>32.4<br>32.5<br>32.6<br>32.7<br>32.8<br>32.9<br>33.0<br>33.1<br>33.2<br>33.3<br>33.4<br>33.5<br>33.6<br>33.7<br>33.8<br>33.9<br>34.0<br>34.1<br>34.2<br>34.3<br>34.4<br>34.5<br>34.6<br>34.7<br>34.8<br>34.9<br>35.0<br>35.1<br>35.2<br>35.3<br>35.4<br>35.5<br>35.6<br>35.7<br>35.8<br>35.9<br>36.0<br>36.1<br>36.2<br>36.3<br>36.4<br>36.5<br>36.6<br>36.7<br>36.8<br>36.9<br>37.0<br>37.1<br>37.2<br>37.3<br>37.4<br>37.5<br>37.6<br>37.7<br>37.8<br>37.9<br>38.0<br>38.1<br>38.2<br>38.3<br>38.4<br>38.5<br>38.6<br>38.7<br>38.8<br>38.9<br>39.0<br>39.1<br>39.2<br>39.3<br>39.4<br>39.5<br>39.6<br>39.7<br>39.8<br>39.9<br>40.0<br>40.1<br>40.2<br>40.3<br>40.4<br>40.5<br>40.6<br>40.7<br>40.8<br> |         |         |  |       |           |