




Horizontalschnitt

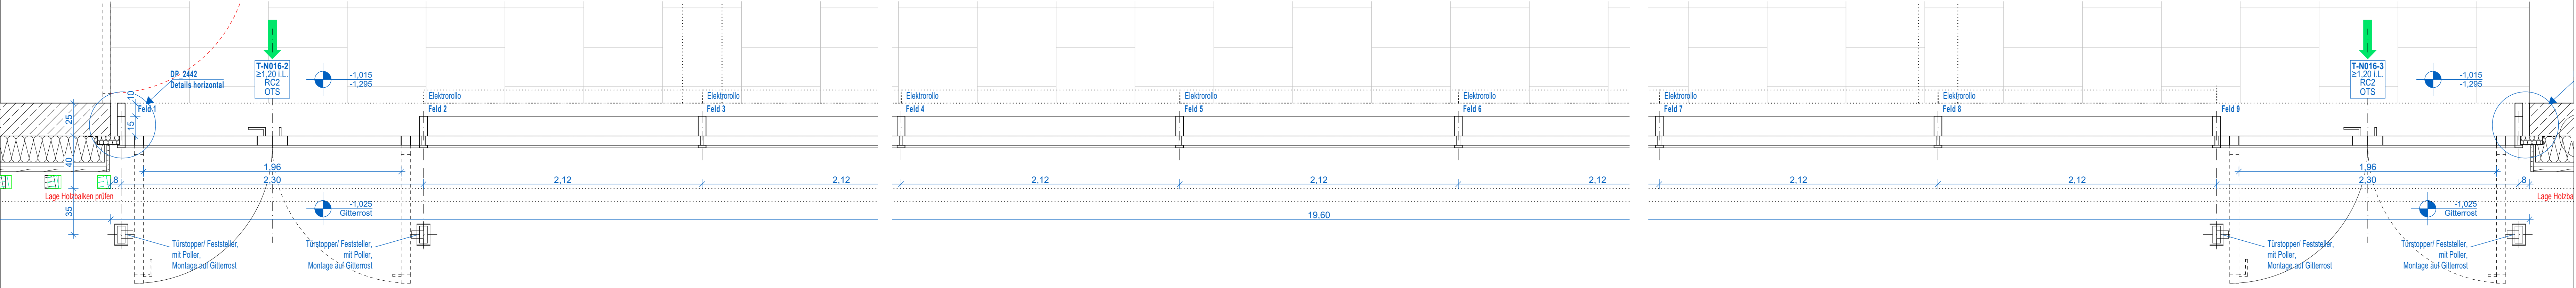

Ansicht von außen

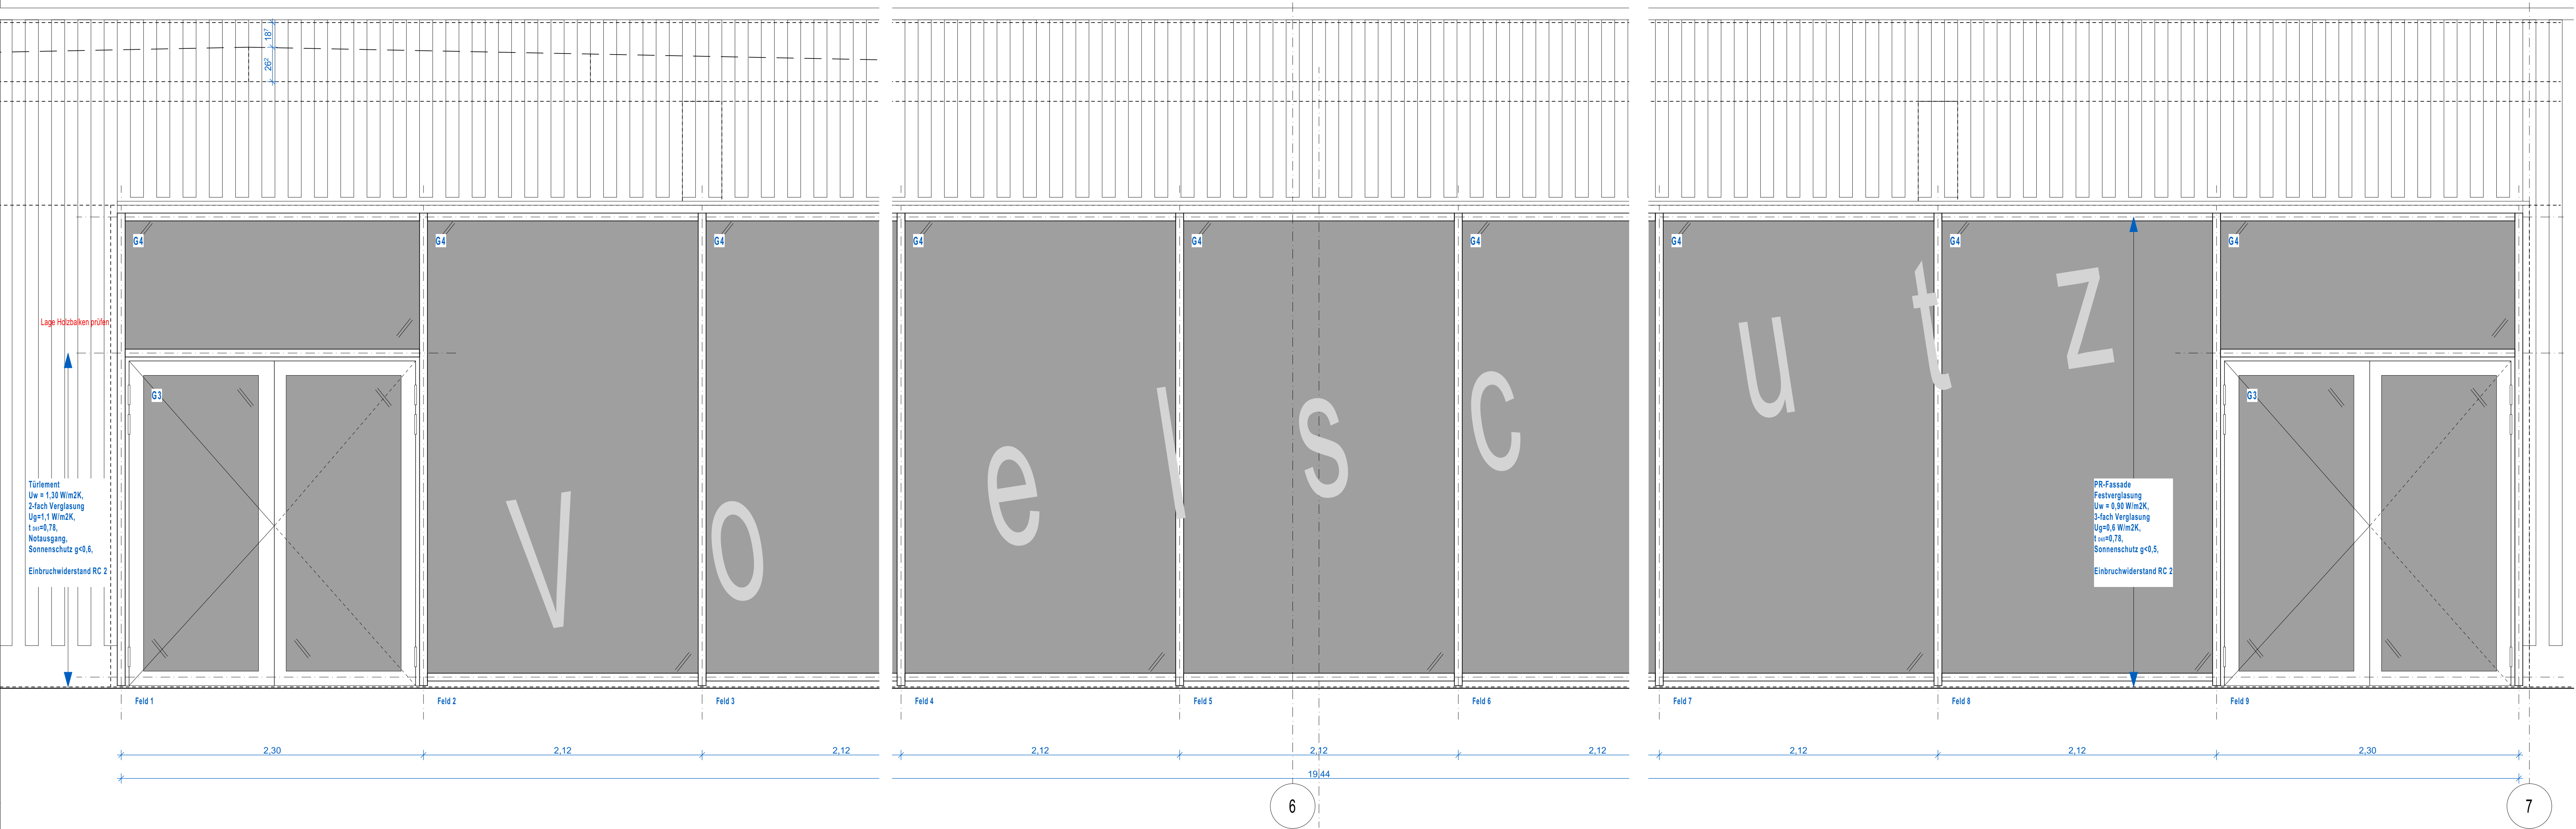

Ansicht von innen

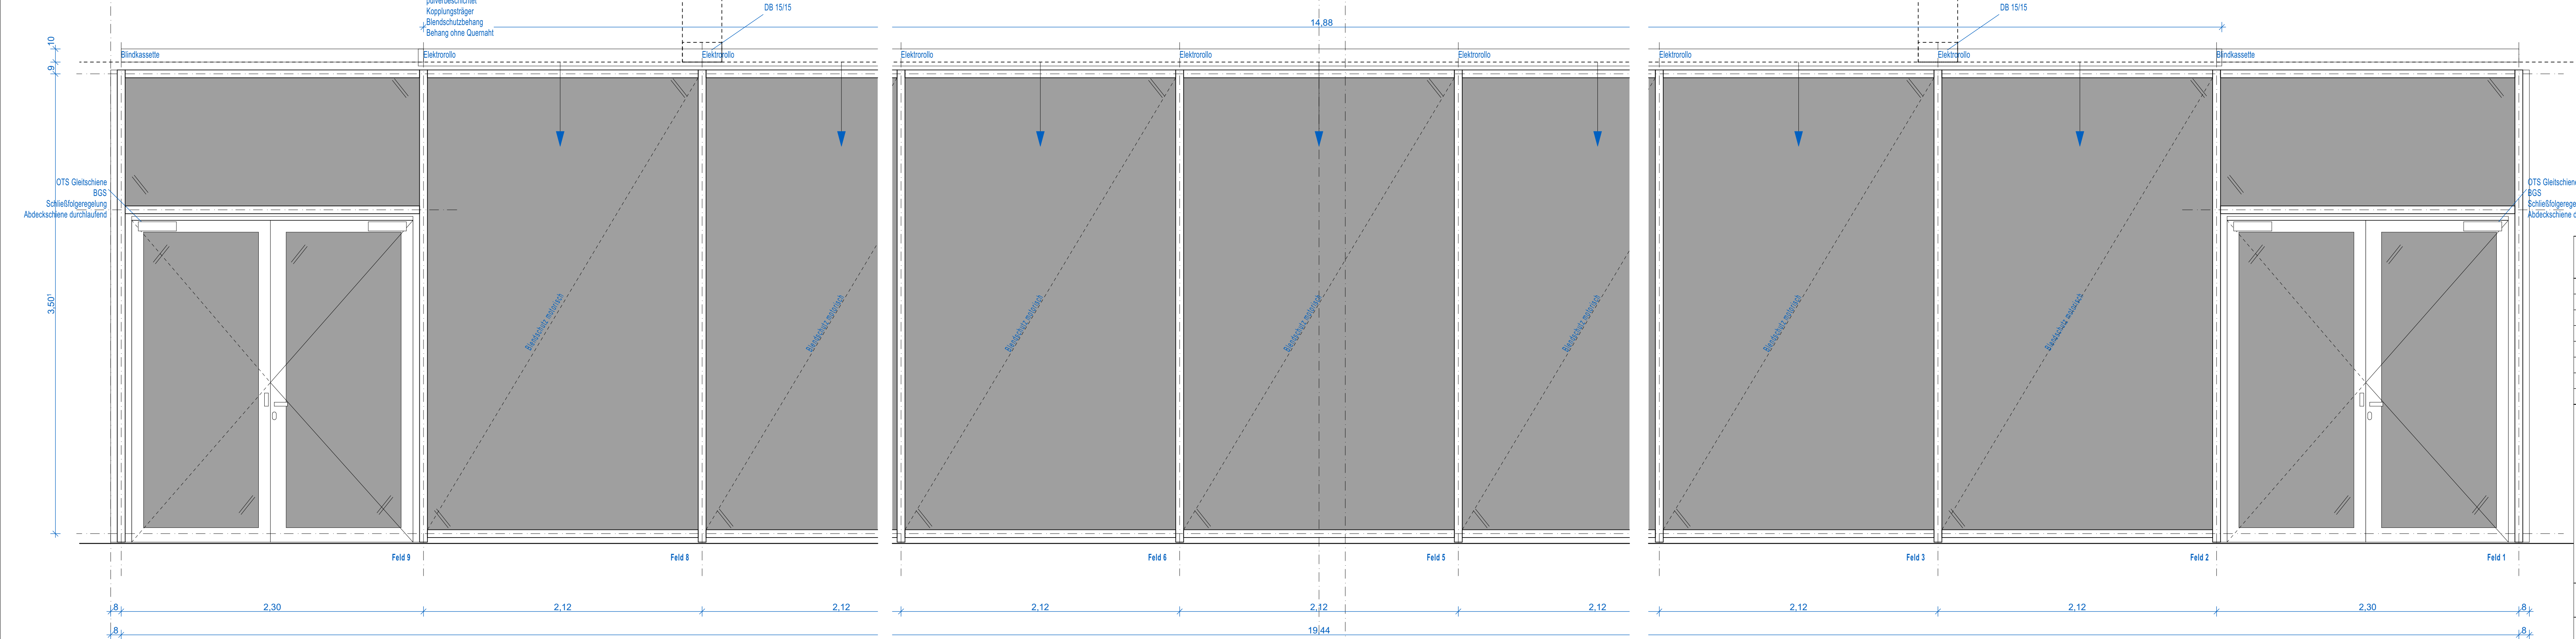

Planzeichen


Maße

Abbruch Boden/ Bodenplatte	Abbruch Mauerwerk	Abbruch Abhangende (TB)	Abbruch Decken (im Bodenbereich des geeigneten Geschosses)
----------------------------	-------------------	-------------------------	--

Abkürzungen





Raumnr.

Raumfläche in m²	Raumnummer in m	FB-Aufbau Nr.	FB-Bauart	FB-Besonderheiten
------------------	-----------------	---------------	-----------	-------------------

Detailverweise

Plannummer	Detailverweise
------------	----------------

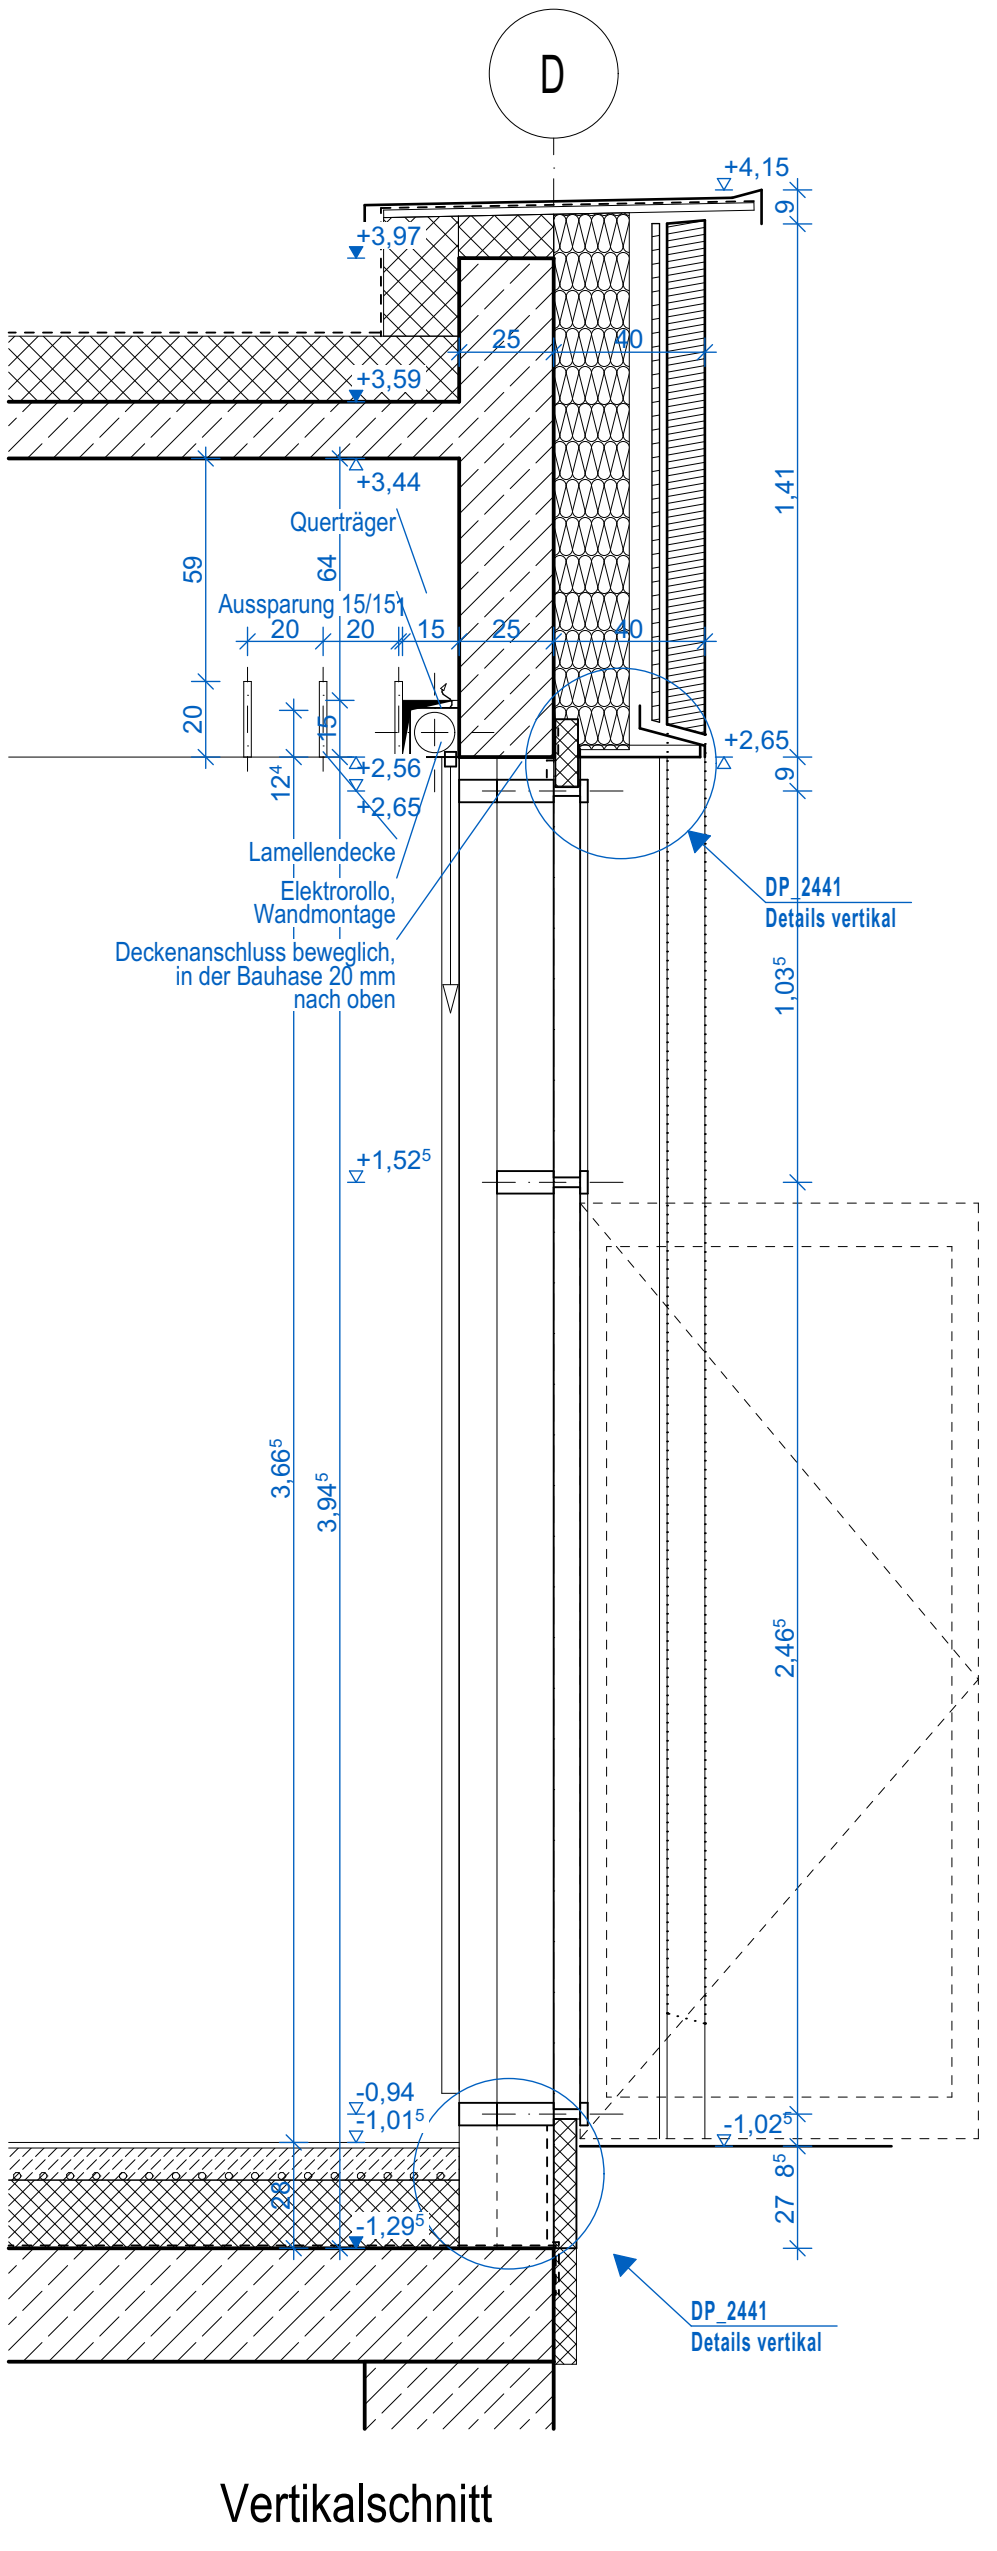

Vertikalschnitt

OSS_5_AR_DP_00_2440_00_LV

INDEX	DATUM	ÄNDERUNGEN	VERFASSER
-------	-------	------------	-----------

PLANVERFASSER

ARCHITECT	PLANER	VERFASSER
-----------	--------	-----------

Planinhalt

1,1890x8,410	1:20	MASSSTAB
--------------	------	----------

OSS_5_AR_DP_00_2440_00_LV

Kein Ausführungsplan! Nur als Anlage zum LV!