


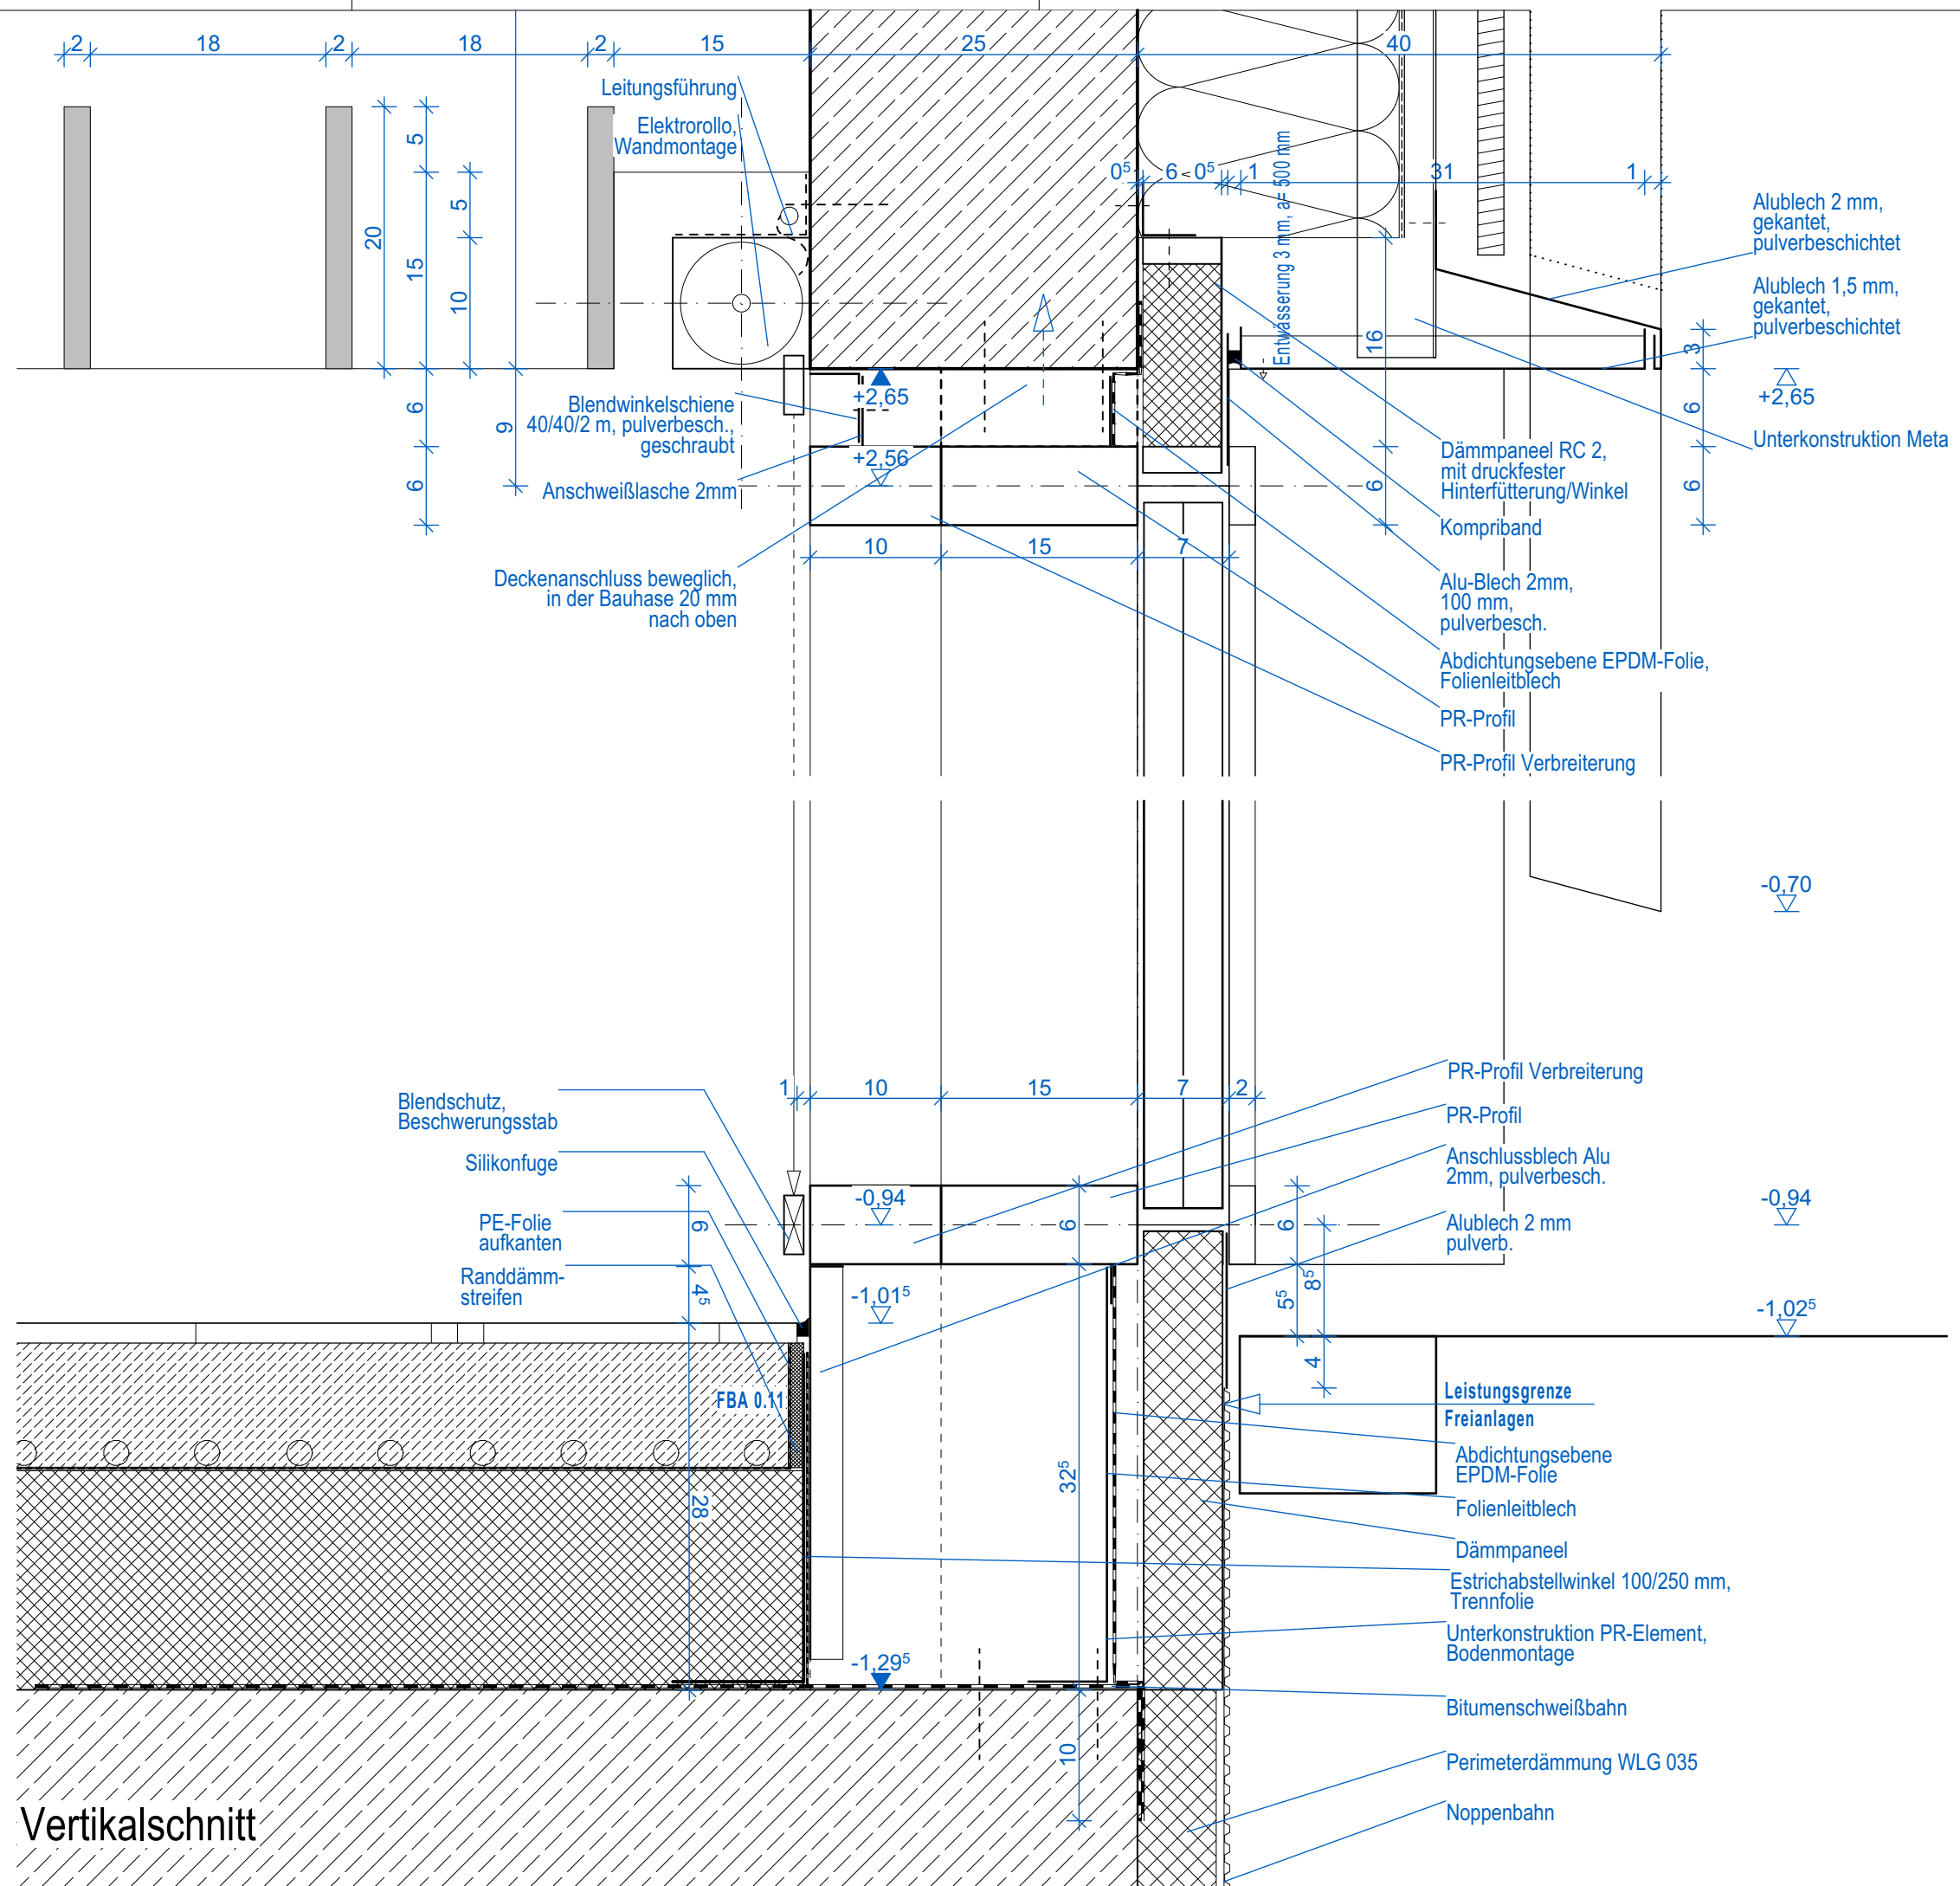

Kein Details vert. LV
Nur als Anlage zum LV!