


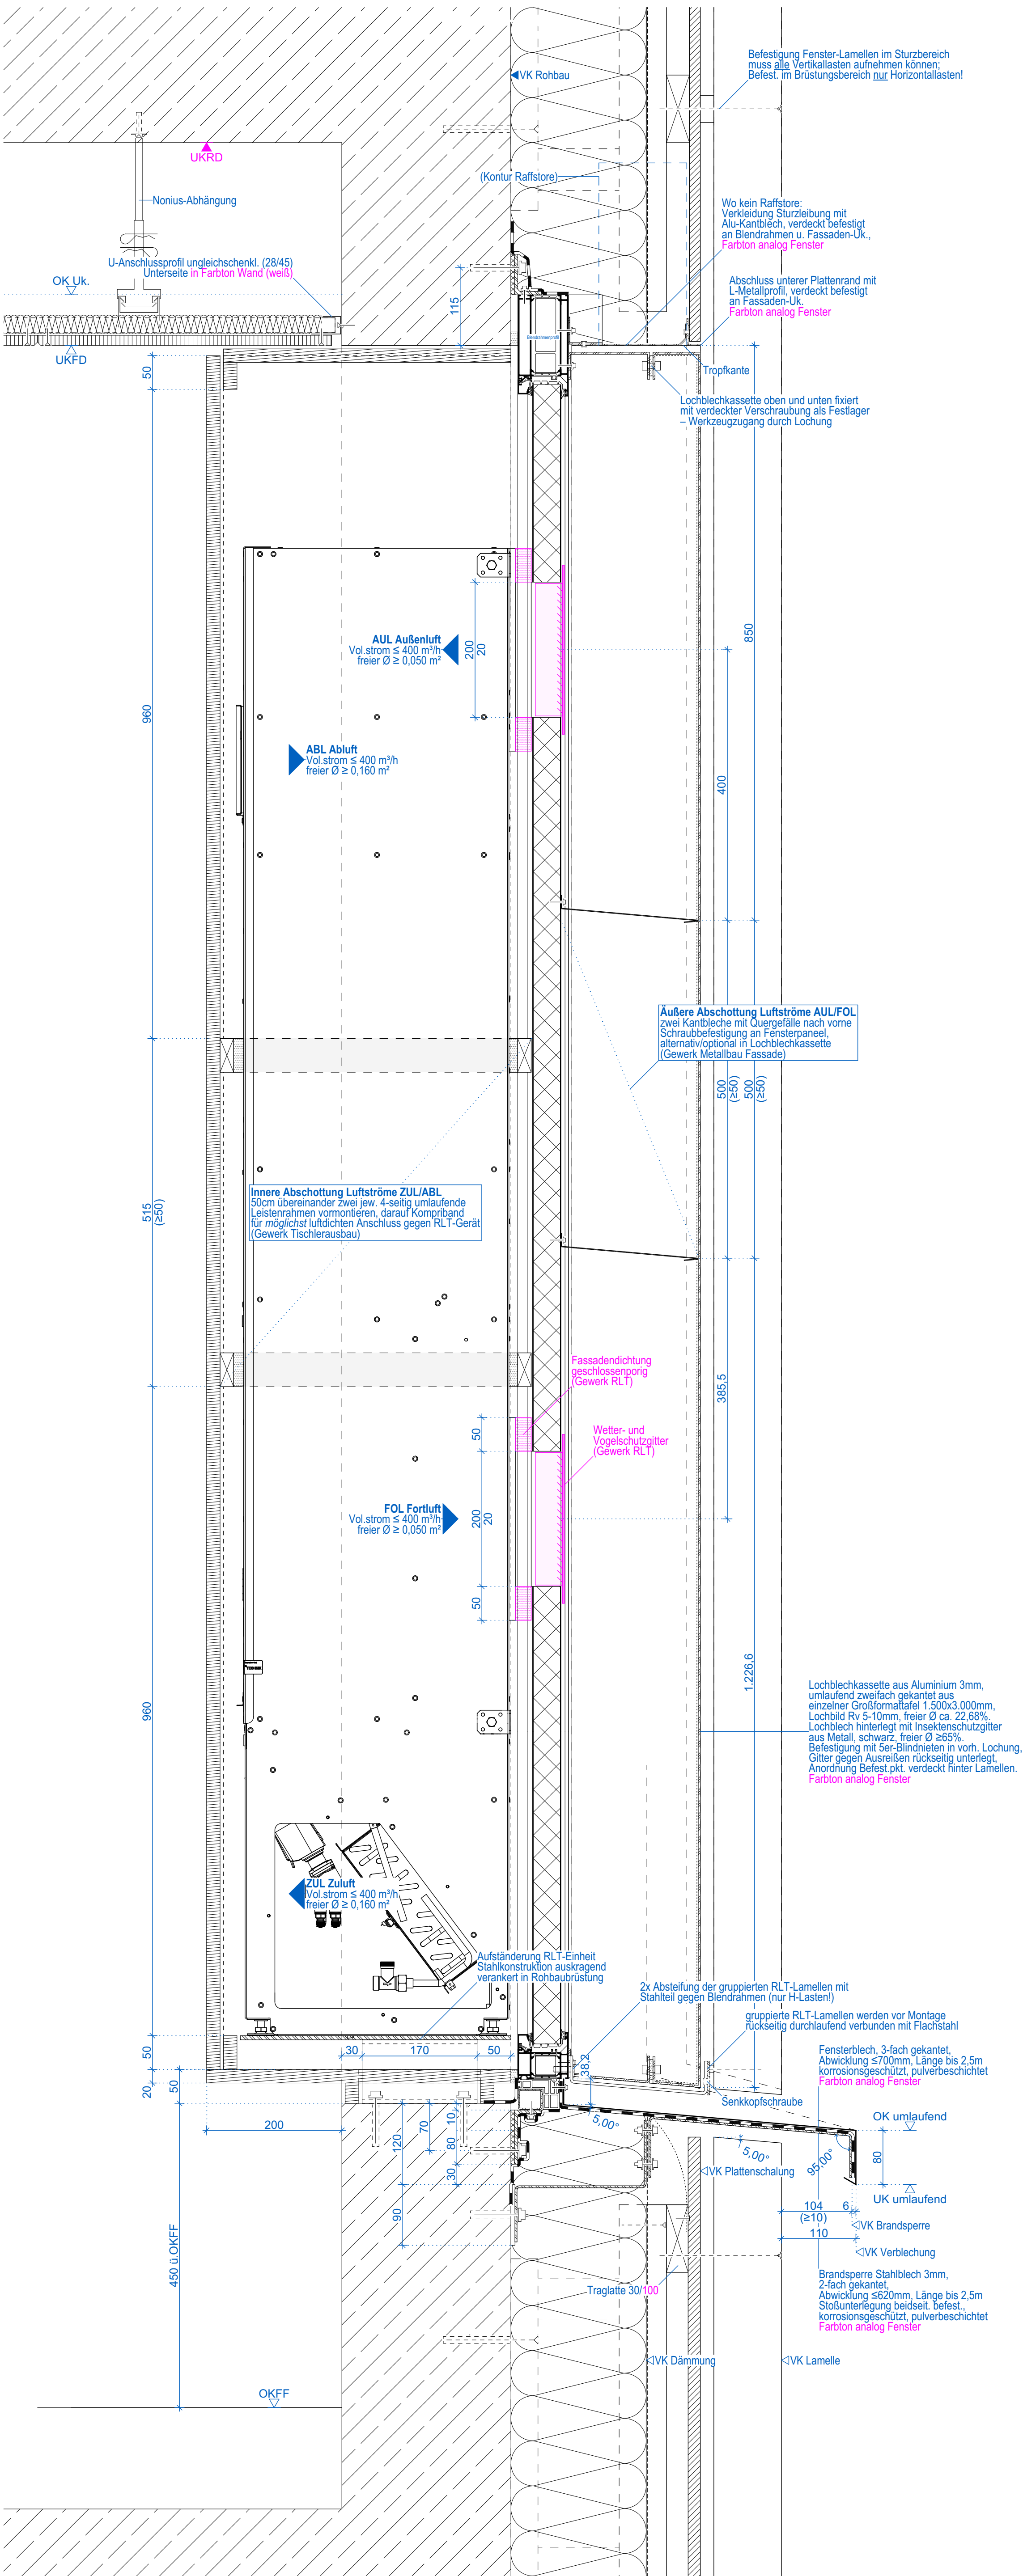

Vertikalschnitt Fensterband Blindfeld mit RLT-Einheit

1:5

Planzeichen

	Stahlbeton Ort beton/Fertigteil
	Trockenbau
	Wärmedämmung weich/hart
	BD (-H/L/S/E) Boden- durchbruch
	DD (-H/L/S/E) Decken- durchbruch
	KB (-H/L/S/E) Kernbohrung KD (-H/L/S/E) Boden/Decke
	WD (-H/L/S/E) Wand- durchbruch
	WS (-H/L/S/E) Wandschlitz
	UHD Unterhangdecke
	verdeckt liegende Bauteile
	abgelotete Bauteile
	Achsen
	Brandschutzanforderung
	Gefälle

Maße

±1.01 2.26	Rohbauöffnung Breite/Höhe
+4.00 +3.85	ACHTUNG! Höhenangabe ab OKFF (Rohbau) oder ab Brüstungshöhe Rohbau
+3.50	Oberkante FFB ggü. ±0.00 Oberkante RFB ggü. ±0.00
+3.60	Unterseite Fertigdecke ggü. Oberkante FFB
+3.60	Unterseite Rohdecke ggü. Oberkante FFB
+4.00	Höhenangabe Ausbau ggü. ±0.00
+3.85	Höhenangabe Rohbau ggü. ±0.00
BH	Brüstungshöhe Fensterbank ab OK FFB
BHR	Brüstungshöhe Rohbau ab OK FFB
DGM	lichtes Durchgangsmaß

Raumnr.

Raumname	
Raumfläche in m²	
Raumumfang in m	
FB-Aufbau Nr.	
FB-Belag	
FB-Besonderheiten	

Detailverweise

Plannummer	
Planbezeichnung/-inhalt	

Abkürzungen

ASS	außenliegender Sonnenschutz
BE	Bodenentwurf
BS	Blendschutz
D	dicht- und selbstschließend
DN	Durchmesser Nennmaß
EELT	Elektronik
F30	feuerhemmend
F60	hochfeuerhemmend
F90	feuerbeständig
FL	Feuerbohrer
FFB	Fertigfußboden
GL	Grundleitung
H	Heizung
HK	Heizkörper
HKV	Heizkreisverteilung
IA	Installationsachse
L	Lüftung
OK	Oberkante
PM	Prüfkommission
RB	Rohbau
RD	Rohdecke
RFB	Rohfußboden
RMS	Raumklima (mit Sirene)
RO	Revisionsöffnung
RS	nachschür- und selbstschließend
RW	Regenwasser
RZL	Rücklaufschleuchte
S	Sanitär
SS	Sicherheitsleuchte
SSV	Selbstschließend
T30	Sonnenstrahlungsleistung
T60	hochfeuerhemmende Tür
T90	feuerbeständige Tür
TB	Trockenbau
TW	Trennwand Trockenbau
UHD	Unterhangdecke
UK	Unterseite
UZ	Unterzug
VO	Vorderkante
VK	Vorsatzschale Trockenbau
VS	Vorsatzschale Trockenbau
WB	Wandbekleidung
WT	Wandstück
WU	wasserundurchlässiger Beton

Abbruch Boden/ Bodenplatte

Abbruch Mauerwerk

Abbruch Abhangdecke (TB)

Abbruch Decken (im Bodenbereich des gezeigten Geschosses)

Bestandswände massiv

Ausbau im Bestand

Abbruch Ausbau

OSS 5_AR_DP_2495_00_V

PROJEKT	LPH	PLANER	PLAN-ART	ERBNE	PLAN-NR	INDEX	STATUS
INDEX	DATUM	ÄNDERUNGEN					VERFASSER

PLANVERFASSER
ARCHITEKT

Sanierung und Erweiterung Oberschule Schmiedeburg
Bauplatz 24:
11744 Dippoldswalde
Groß-Kreisstadt Dippoldswalde
Architekt
11744 Dippoldswalde

AUSFÜHRUNGSPLANUNG

Architekt

LEIST. GRUPPE

PLANER

PLANINHALT

Fensterband RLT-Blindfeld (V)

01.09.2026 ERST-DATUM	PW ERST.	BEARB.	5.940x8.410 PLANFORMAT	1:5 MASSSTAB	
--------------------------	-------------	--------	---------------------------	-----------------	--

OSS 5_AR_DP_2495_00_V

PROJEKT	LPH	PLANER	PLAN-ART	ERBNE	PLAN-NR	INDEX	STATUS

Kein Ausführungsplan!
Nur als Anlage zum LV!