


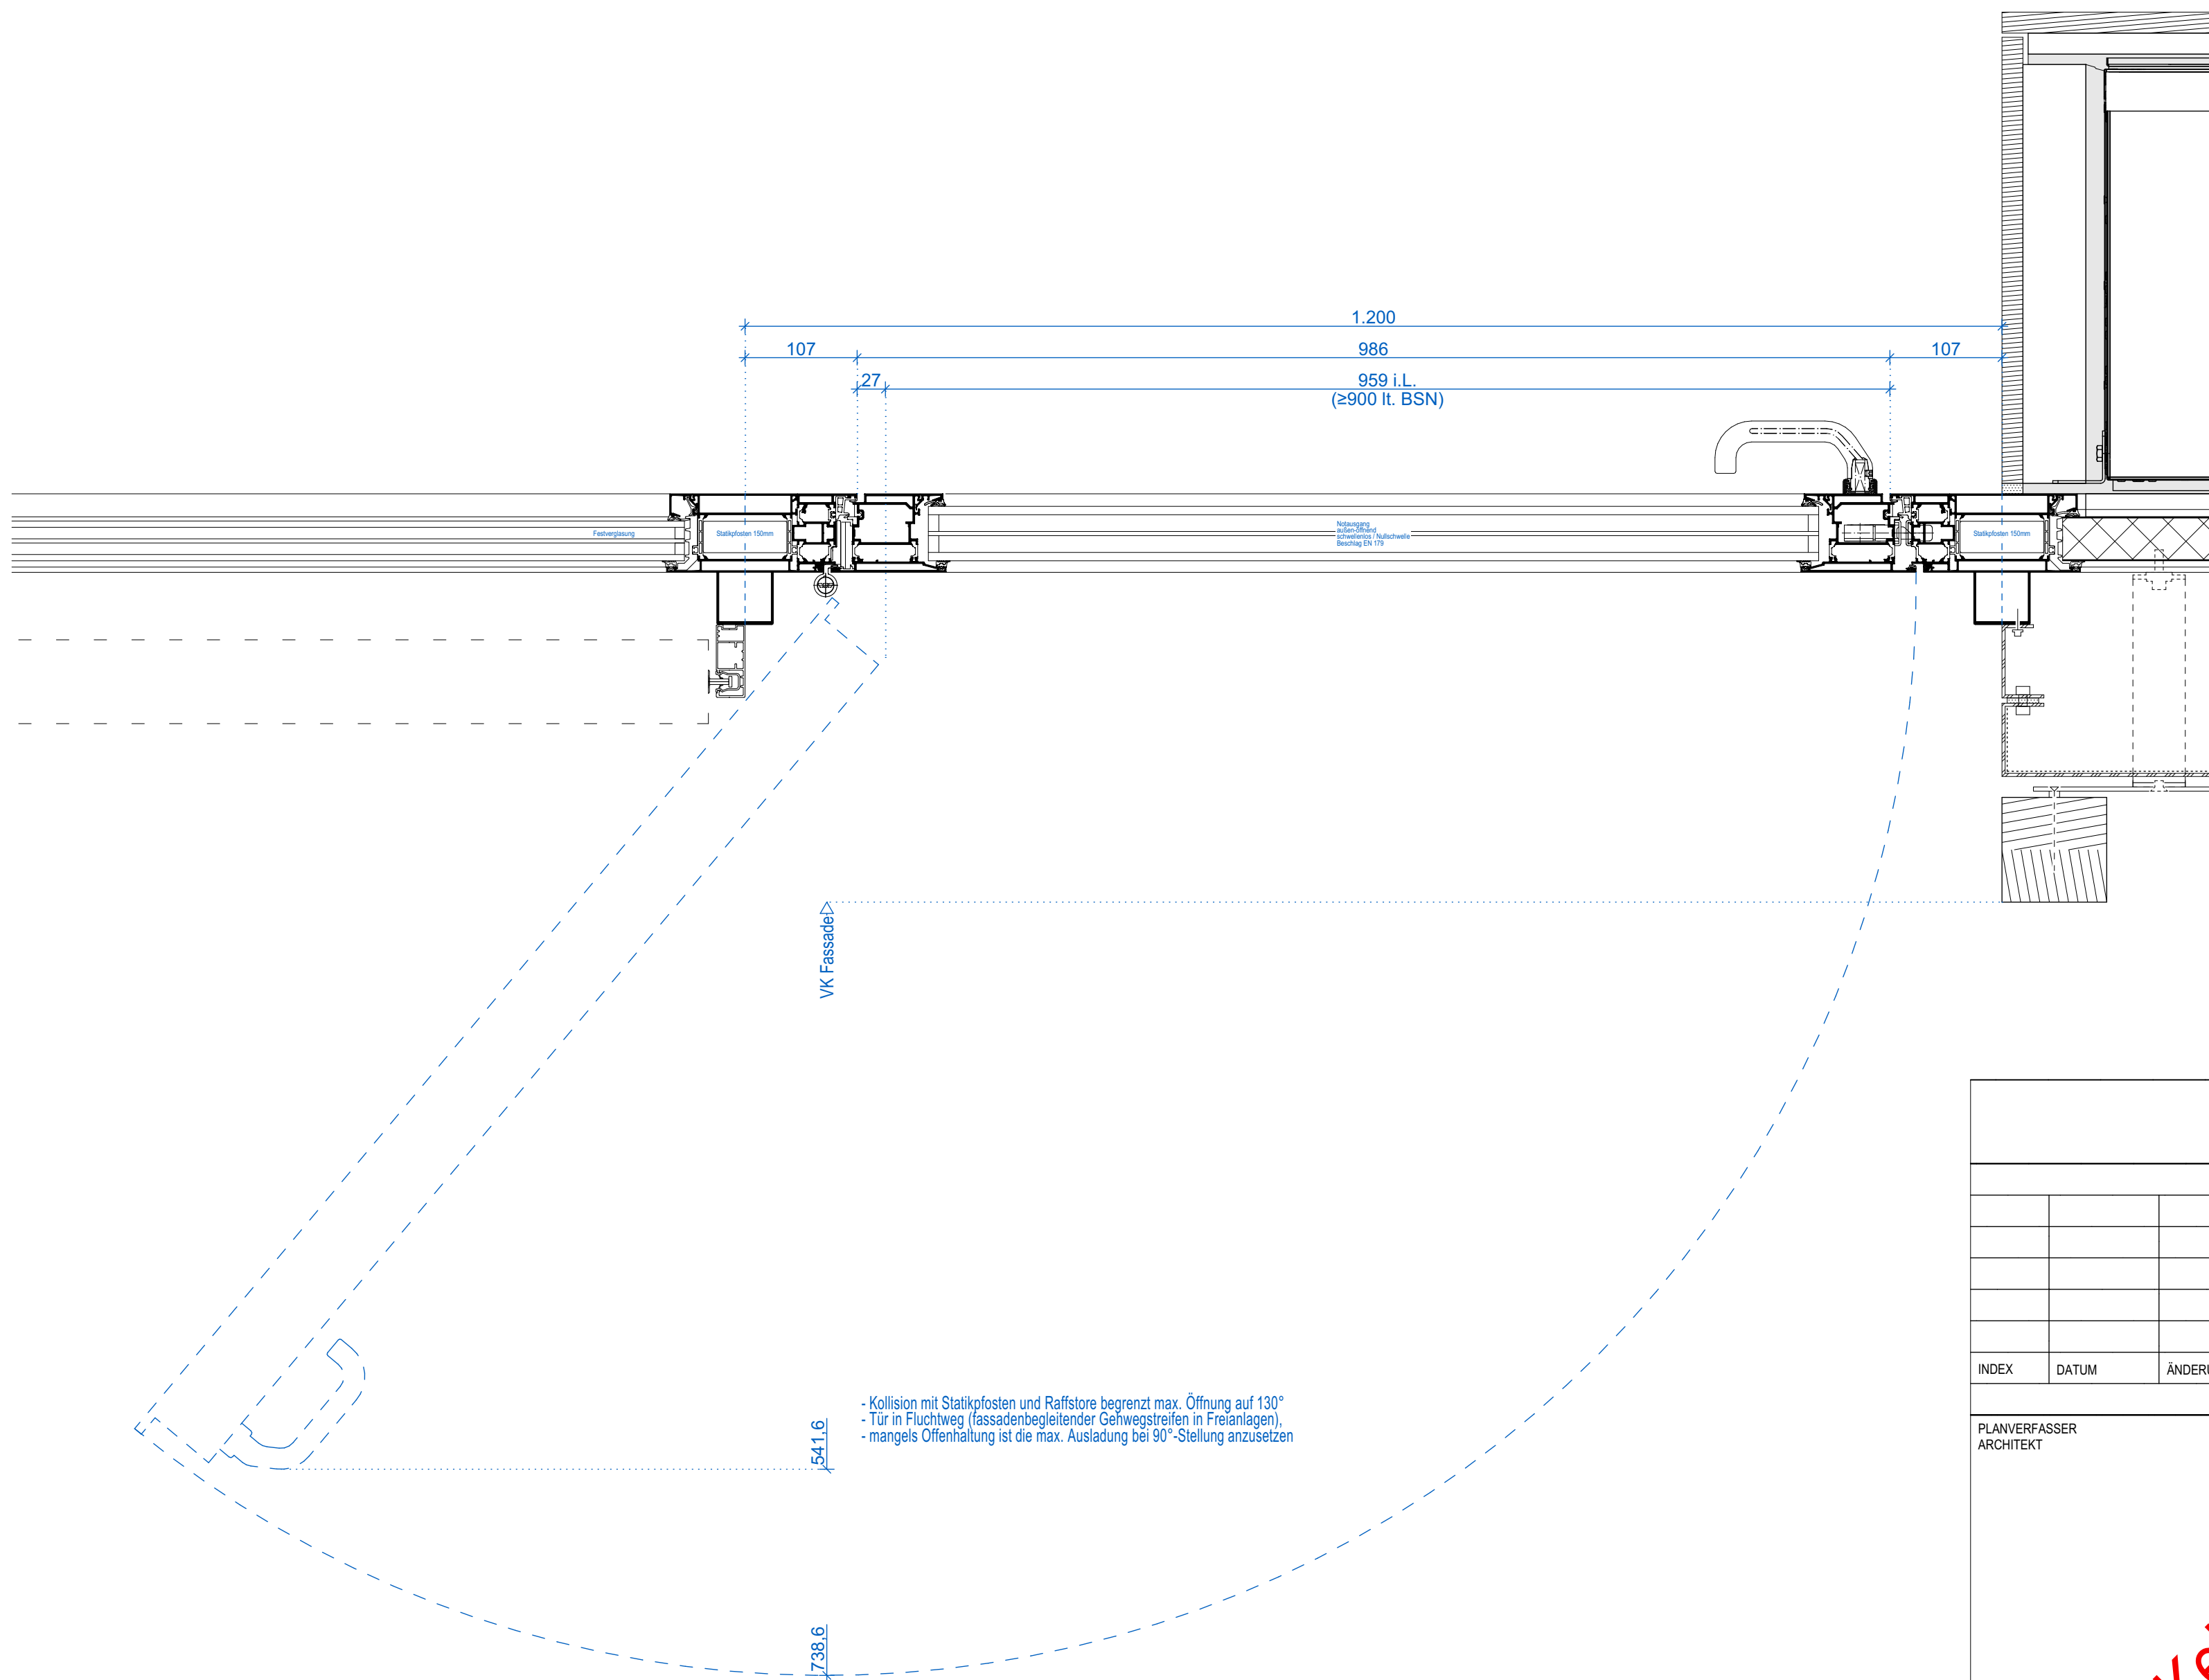

Horizontalschnitt Fensterband EG, Achse A
Notausgangstür

1:5

OSS_5_AR_DP_2496_00_V									
PROJEKT		LPH	PLANER	PLAN-ART	EBENE	PLAN-NR	INDEX	STATUS	
INDEX	DATUM	ÄNDERUNGEN						VERFASSER	
PLANVERFASSER ARCHITEKT			Sanierung und Erweiterung Oberschule Schmiedeberg Lutherplatz 24c 01744 Dippoldiswalde						
BAUVERFAHREN			Große Kreisstadt Dippoldiswalde Markt 2 01744 Dippoldiswalde						
AUFTRAGSBEFEHL			AUSFÜHRUNGSPLANUNG				Architekt PLANER		
LEISTUNGSPHASE			Fensterband EG-Notausgangstür (H)						
PLANINHALT									
01.09.2026 ERST.-DATUM	PW ERST.	BEARB.	5.940x4.200 PLANFORMAT	1:5 MASZSTAB					
OSS_5_AR_DP_2496_00_V									
PROJEKT		LPH	PLANER	PLAN-ART	EBENE	PLAN-NR	INDEX	STATUS	