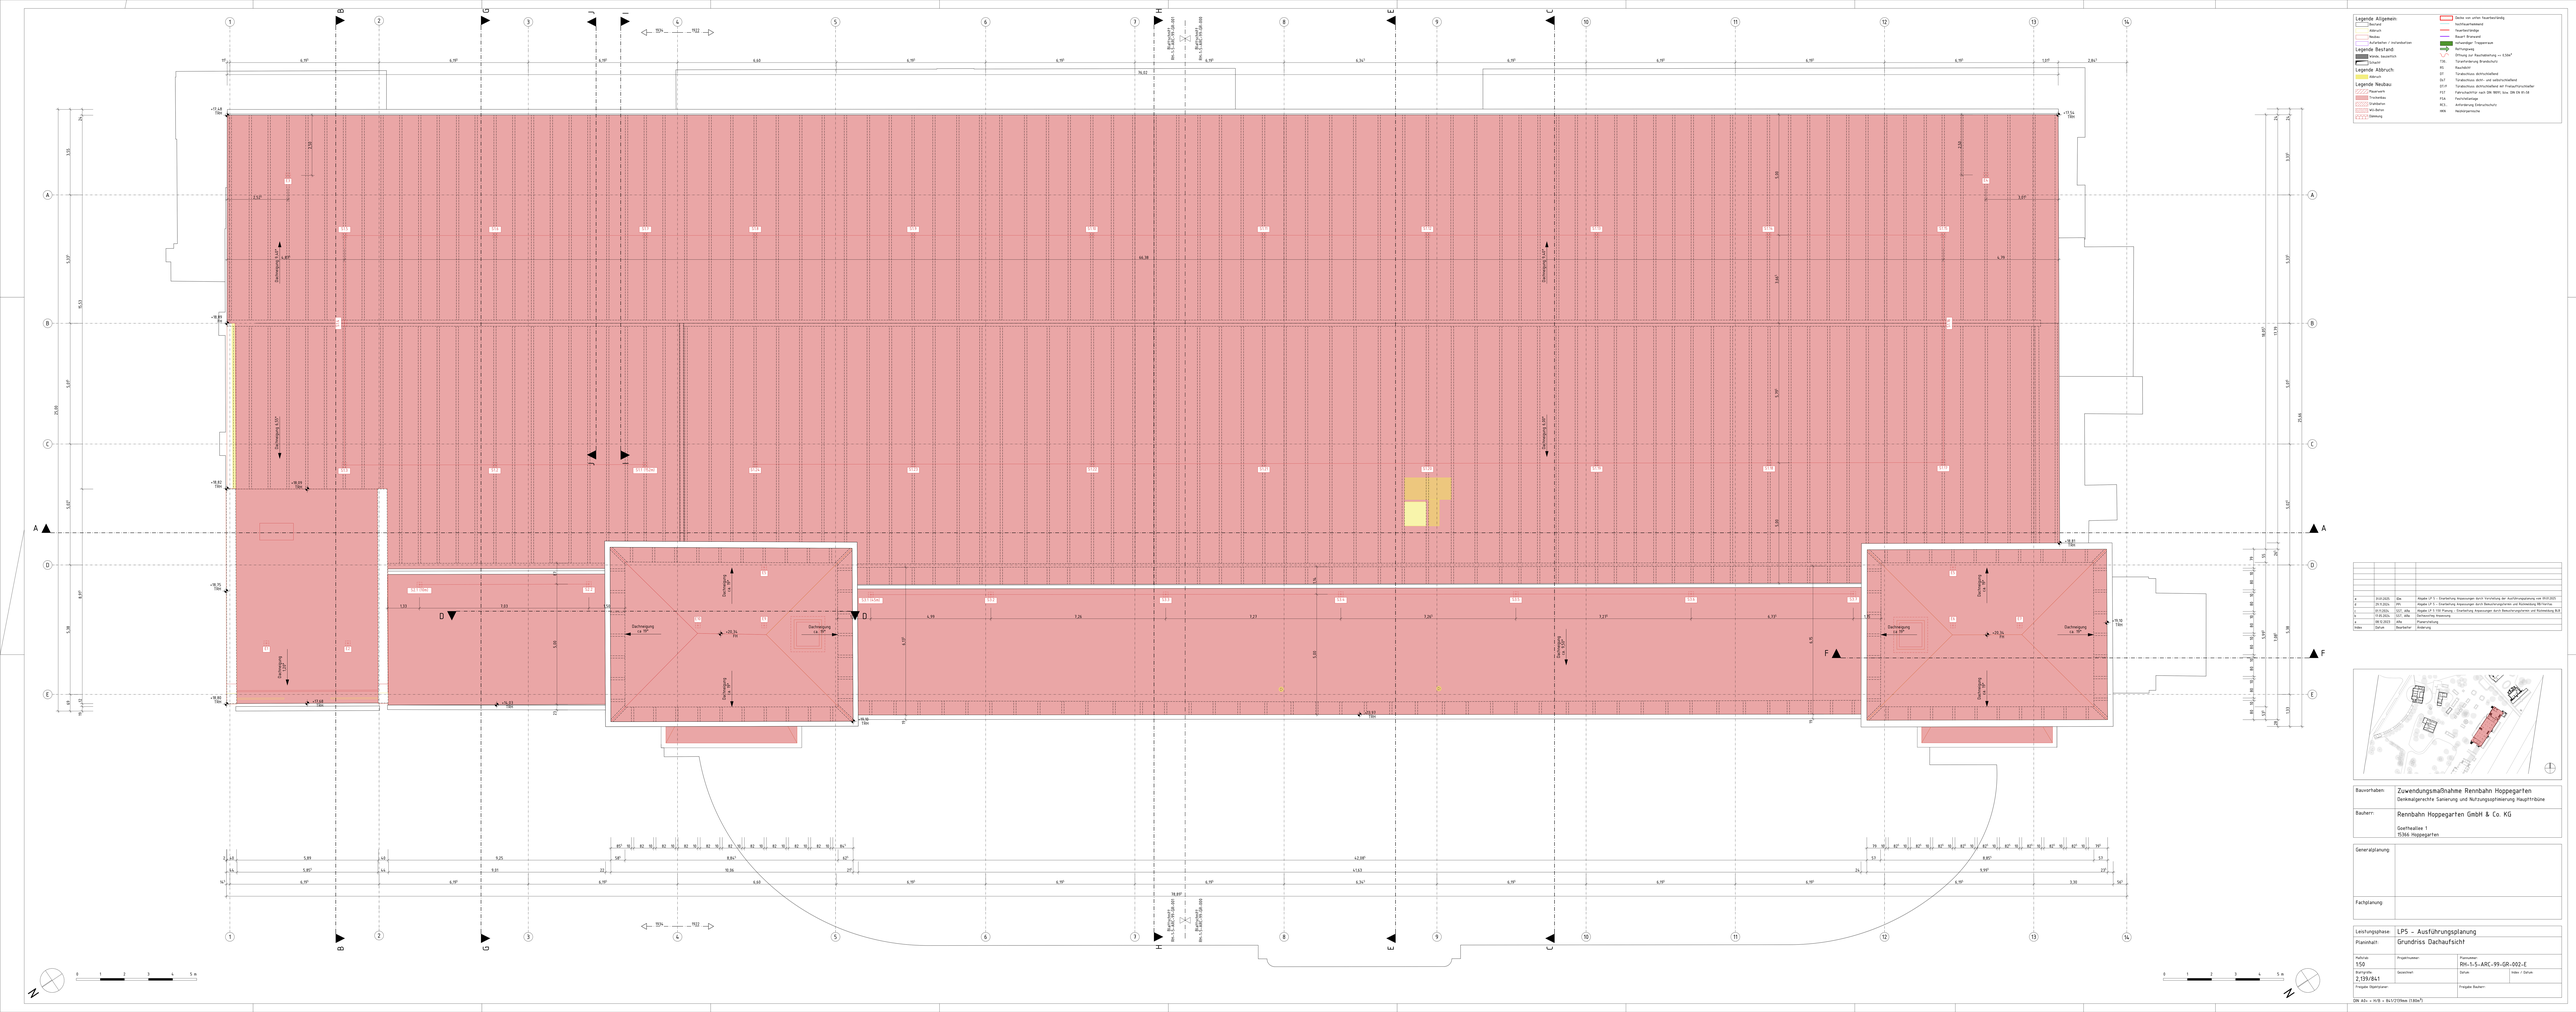
Legende Allgemein:
Bestand
Abbruch
Neubau
Aufarbeiten / Instandsetzen
Legende Bestand:
Wände, bauseitig
Decken
Legende Abbruch:
Abbruch
Legende Neubau:
Wände
Treppenlauf
Stahlbeton
WU-Beton
Dämmung
Decke von unten feuerhemmend
feuerhemmend
feuerbeständig
Bauart: Brennstoff
teilweiser Treppenraum
Öffnung
Öffnung mit Rauchabschluss
Türanforderung Brandschutz
Rauchschutz
Türabschluss dichtschließend
Türabschluss dicht- und selbstschließend
Türabschluss dichtschließend mit Freilaufschließer
Fahrzeugaufzug nach DIN 18091, bzw. DIN EN 81-58
Fachtrennlage
Anforderung Türbeschutz
Nasszonenprofile
Dachneigung ca. 10°
