



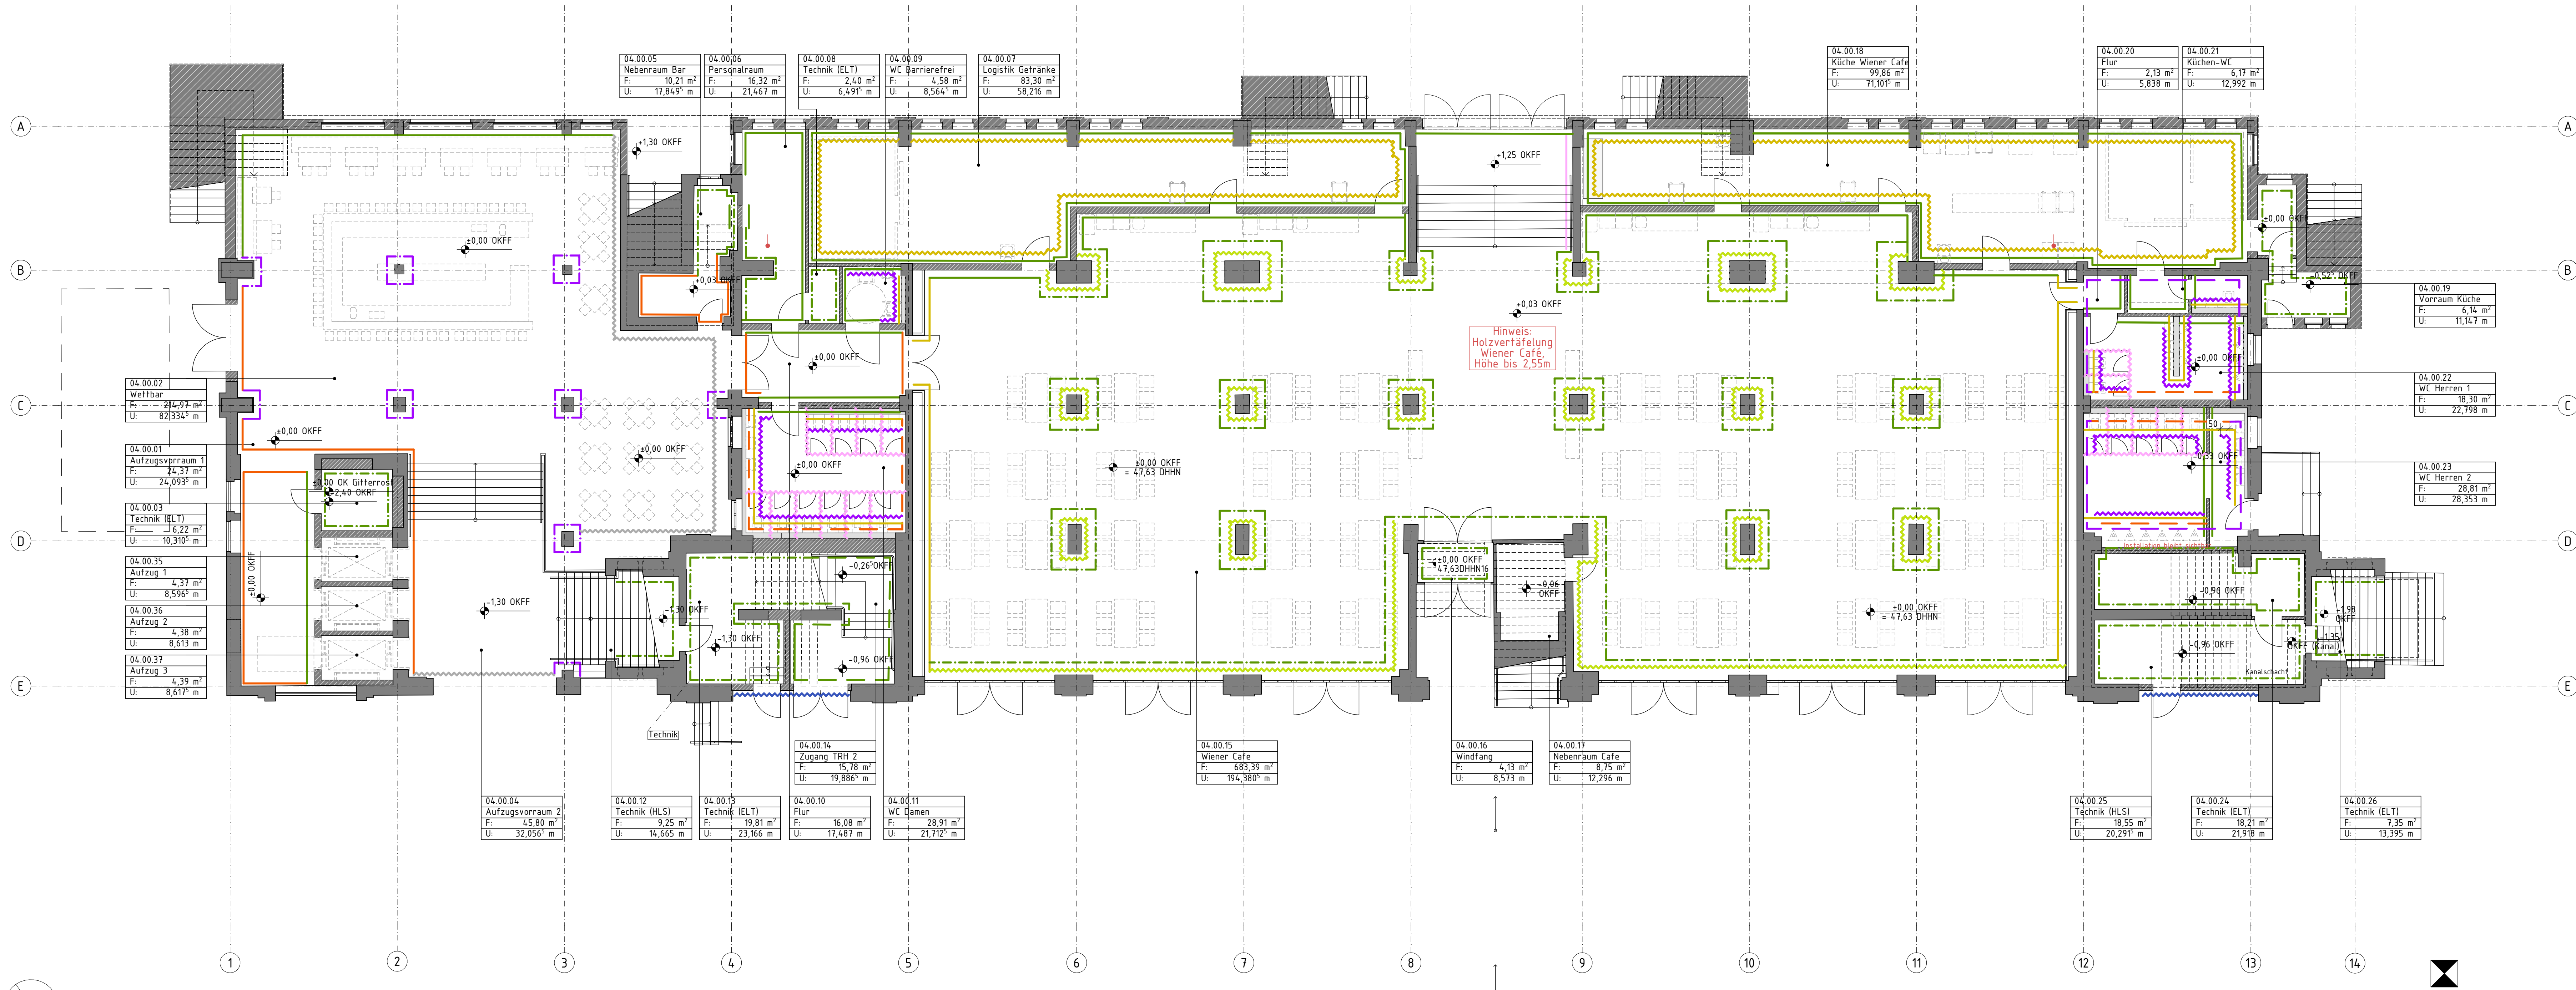


Grundriss Erdgeschoss, M 1:100

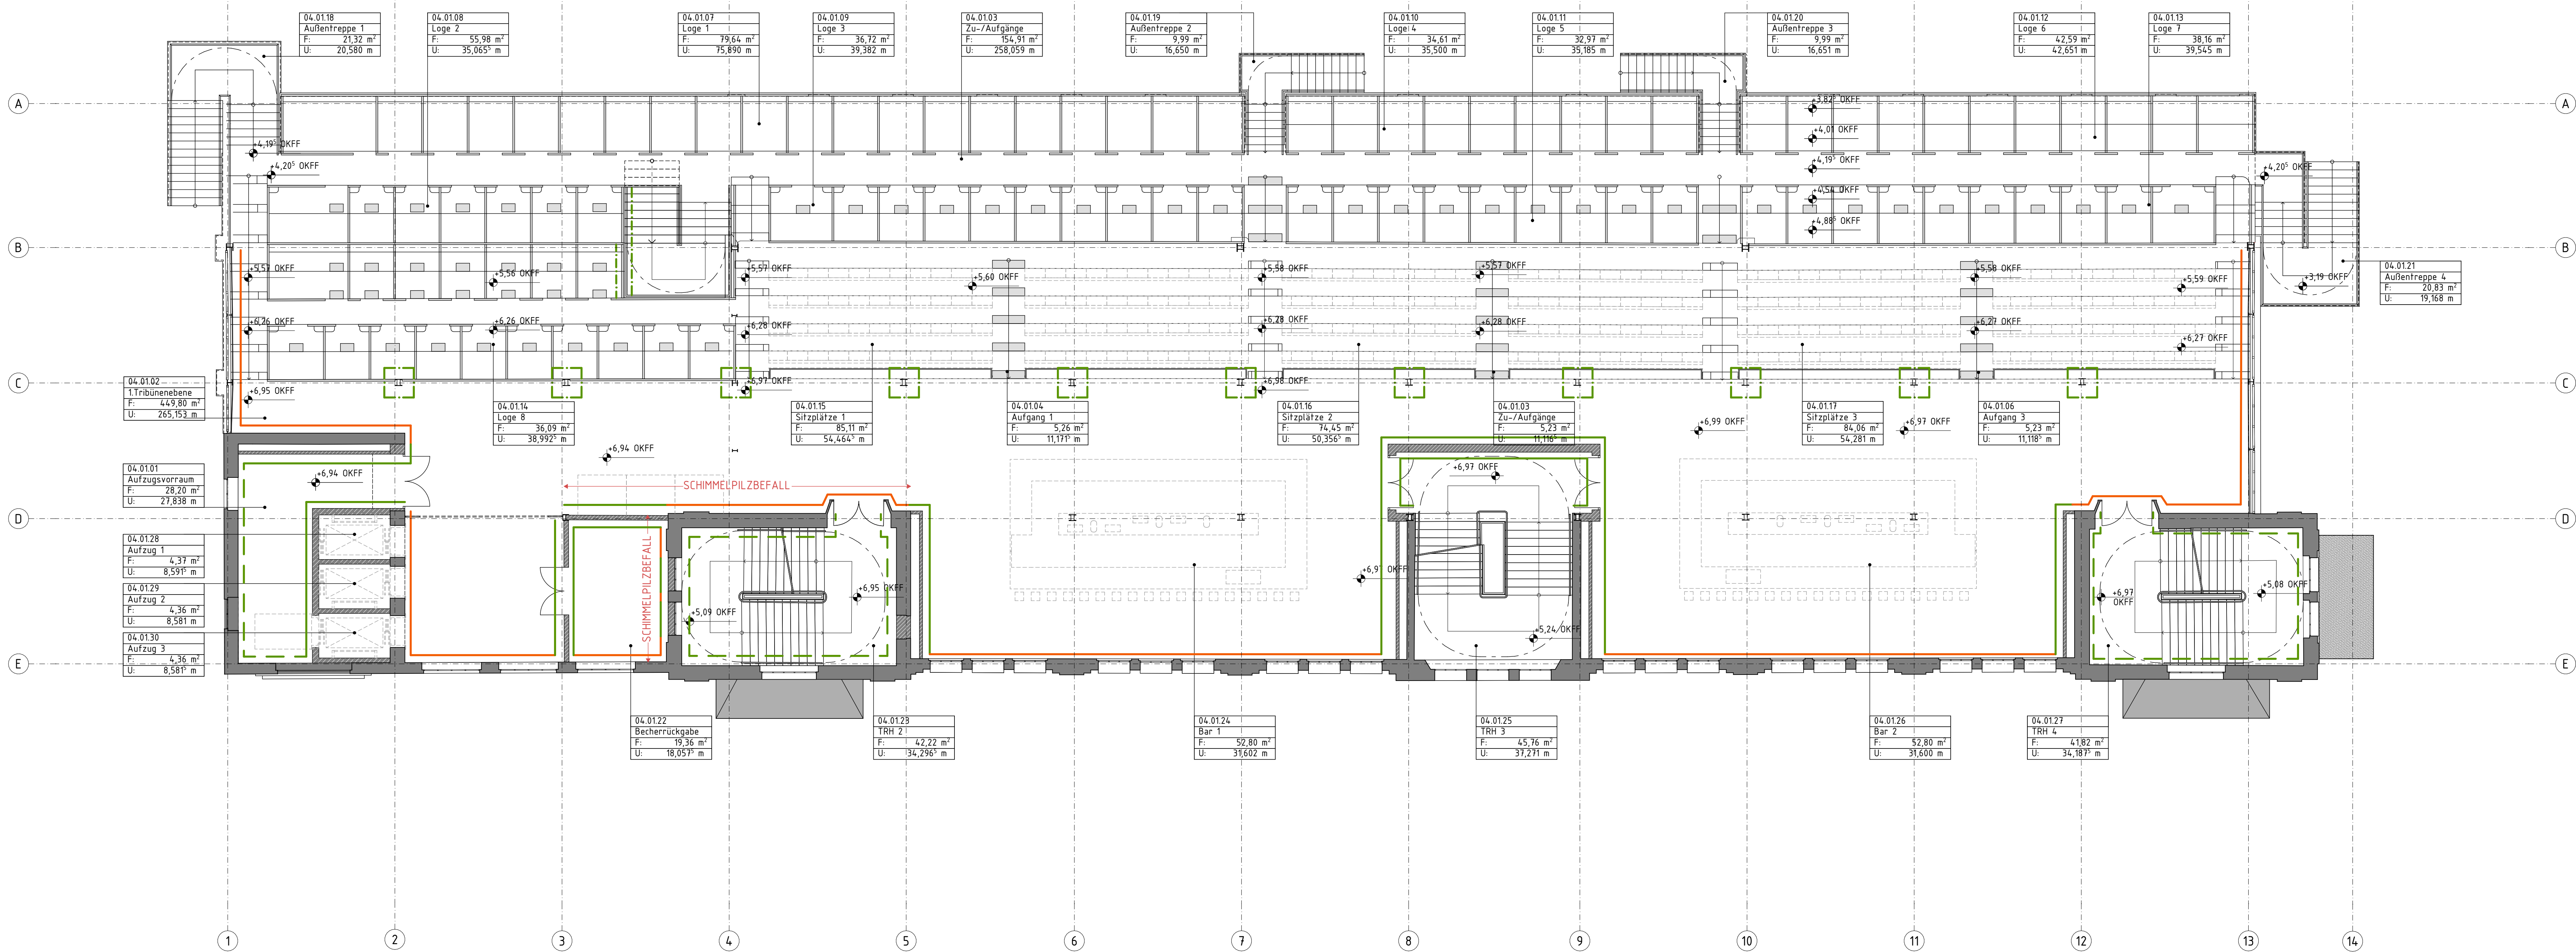

Grundriss 1. Obergeschoss, M 1:100

- LEGENDE:
- Typ a - Putz - Anstrich
- P.1 Bestandsputzfläche offenlegen | Schutzputzstranierung
 - P.2 Putz neu
 - P.3 Putz neu
 - P.4 Putz neu
 - P.5 Putz neu
- Typ b - Schlüsse
- SCH.1 Nachverfügen Schmauerwerk
 - SCH.2 Bestandsputzfläche offenlegen
 - SCH.3 Nachverfügen Schmauerwerk
- Typ c - nur Anstrich
- A.1 Abstrich (sow. Farbstrich) (2.06, EG)
 - A.2 Anstrich (schwarz) | Überlagerungsschicht gem. Probeuster
 - A.3 Anstrich (schwarz) | Überlagerungsschicht gem. Probeuster
- Typ d - Sondermaße
- S.01 Essensflächen zum Besucherplatz (Mehrfachkassensräume 70)
 - S.02 Essensflächen zum Besucherplatz (Sanitärkassensräume 70)
 - S.03 Essensflächen zum Besucherplatz (Sanitärkassensräume 70)
 - S.04 Essensflächen zum Besucherplatz (Sanitärkassensräume 70)
 - S.05 Essensflächen zum Besucherplatz (Sanitärkassensräume 70)
 - S.06 Essensflächen zum Besucherplatz (Sanitärkassensräume 70)
 - S.07 Essensflächen zum Besucherplatz (Sanitärkassensräume 70)
 - S.08 Essensflächen zum Besucherplatz (Sanitärkassensräume 70)
 - S.09 Essensflächen zum Besucherplatz (Sanitärkassensräume 70)
 - S.10 Essensflächen zum Besucherplatz (Sanitärkassensräume 70)

c	31.01.2025	DN	Abgabe LP 5 - Erarbeitung Anpassungen durch Vorstellung der Ausführungsplanung vom 09.01.2025
d	29.11.2024	PP	Abgabe LP 5 - Erarbeitung Anpassungen durch Bemerkungen und Rückmeldung RB/Veritas
e	24.10.2024	DN	Planungstellung
f	Datum	Bearbeiter	Änderung

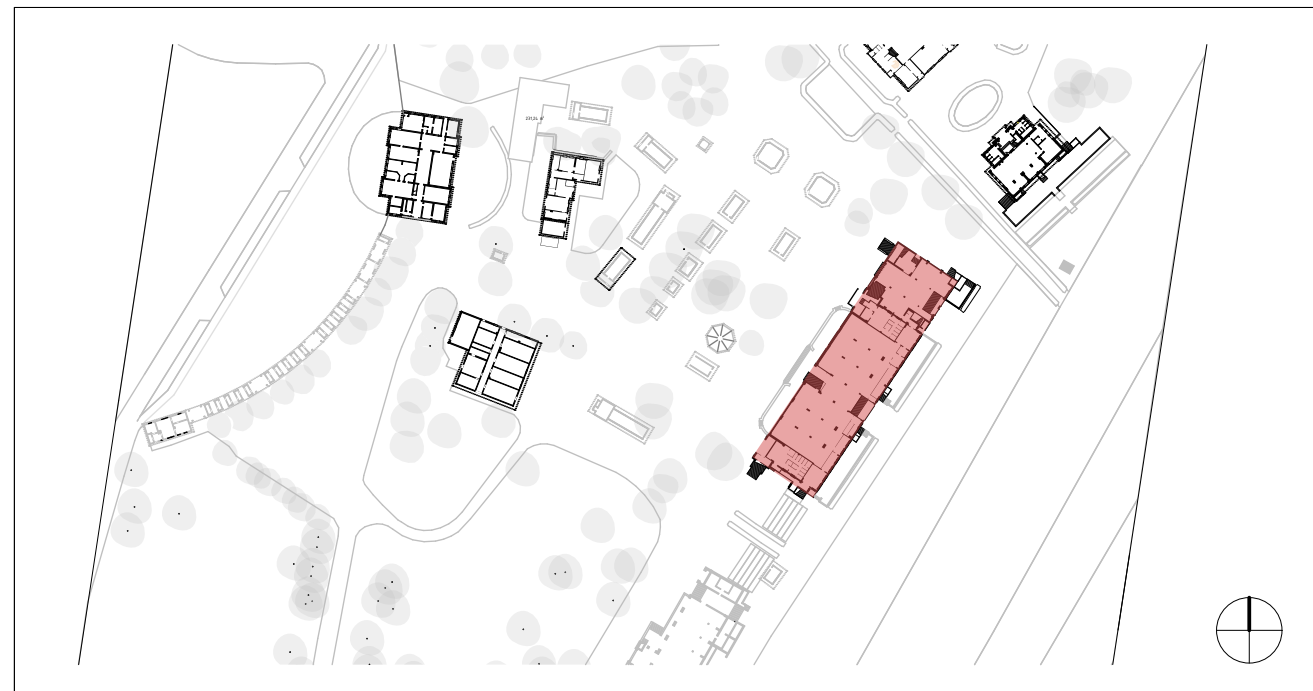

Bauvorhaben: **Zuwendungsmaßnahme Rennbahn Hoppegarten**
Denkmalgerechte Sanierung und Nutzungsoptimierung Haupttribüne

Bauherr: **Rennbahn Hoppegarten GmbH & Co. KG**
Goetheallee 1
15366 Hoppegarten

Generalplanung:

Fachplanung:

Leistungsphase: **LPS - Ausführungsplanung**

Planinhalt: **Wandbeläge Grundrisse Erdgeschoss, 1. Obergeschoss**

Hauptziel: **Projektantrag**

Blattgröße: **841/1189**

Freigabe Bauplaner:

Freigabe Bauherr: