



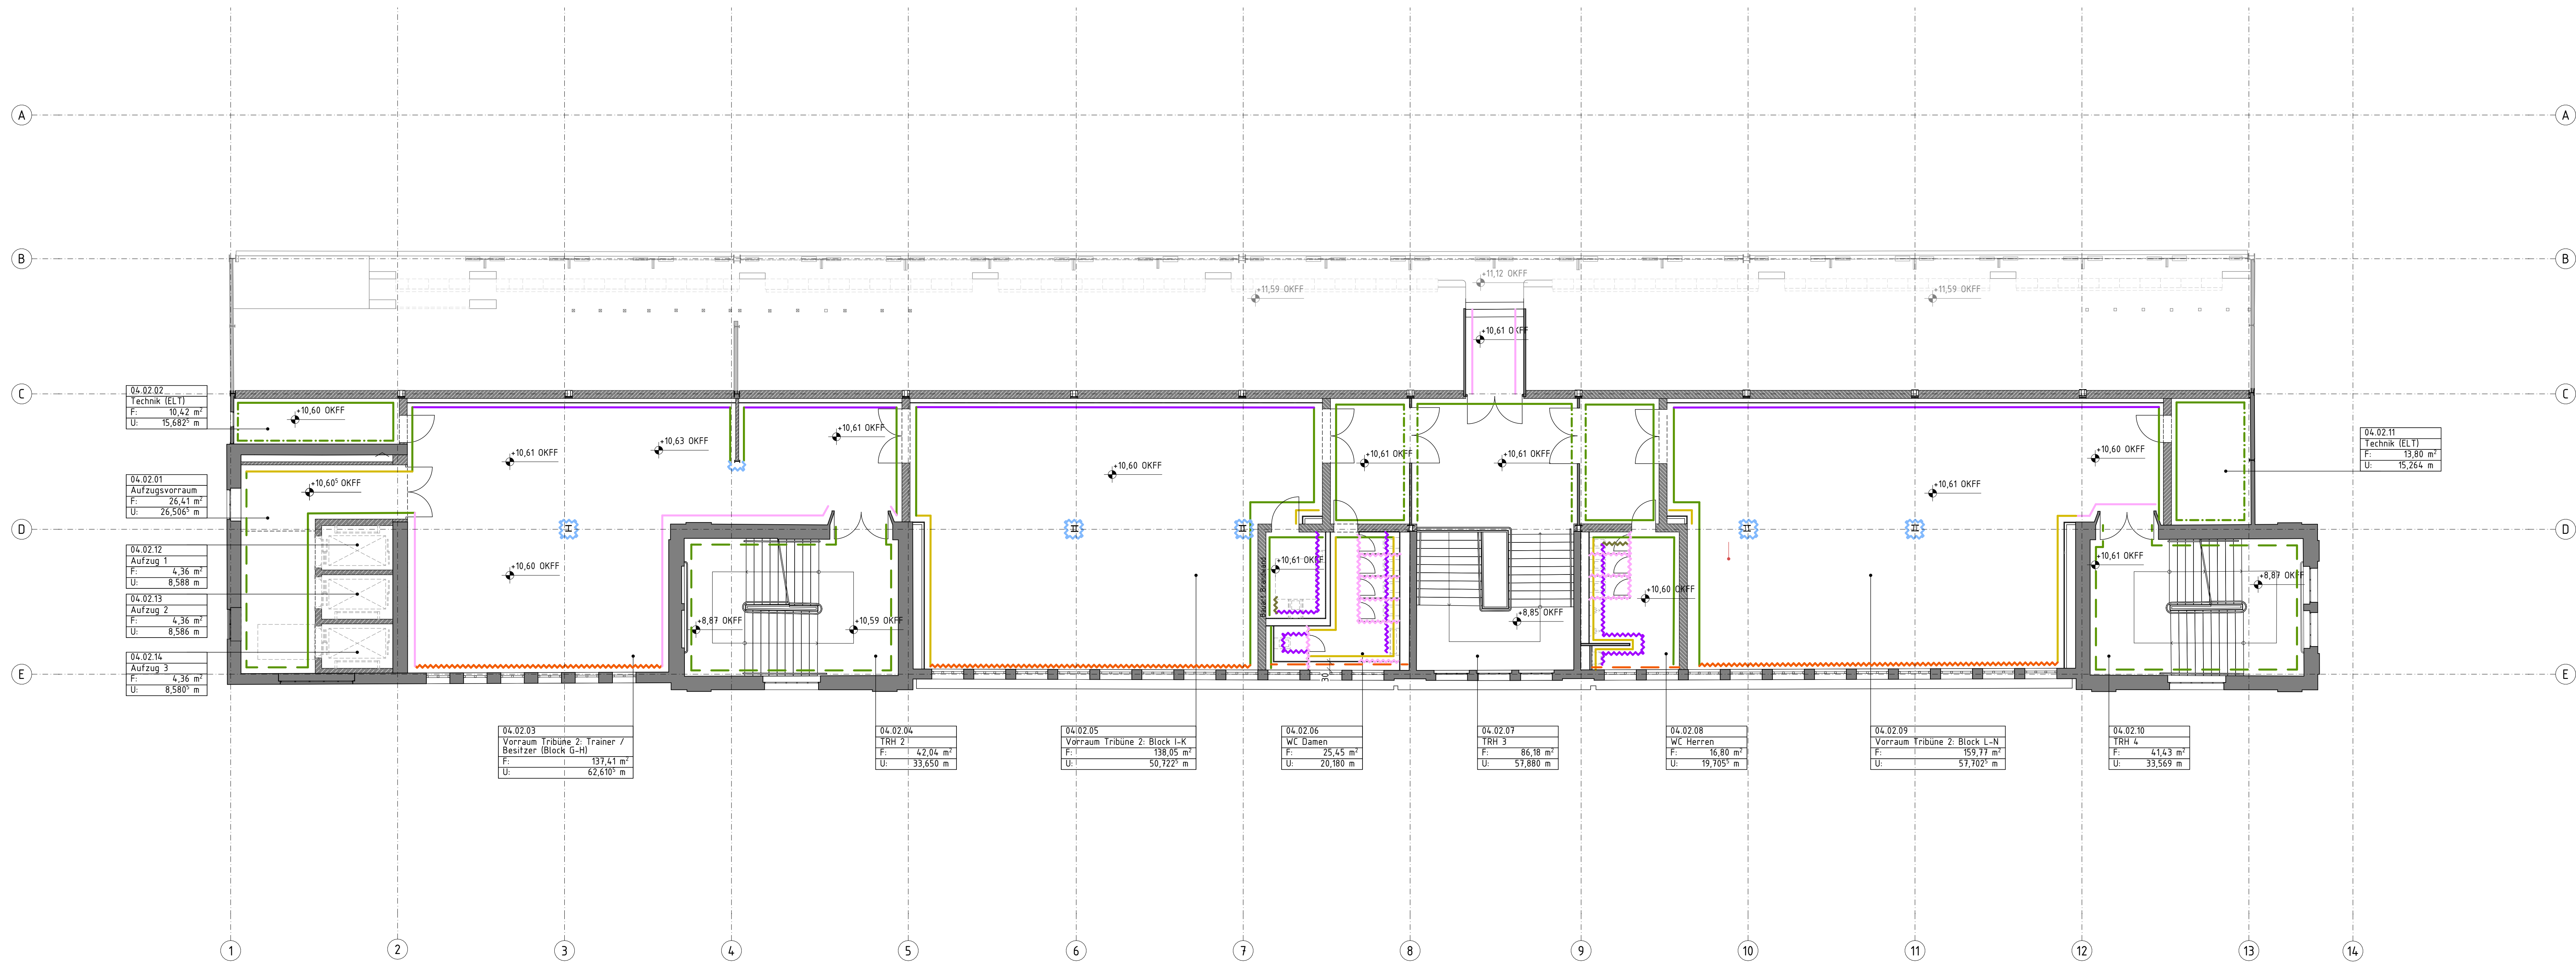

Grundriss Zwischengeschoss (MFR), M 1:100

- LEGENDE:
- Typ a Putz + Anstrich
- P.1 Bestandsüberfläche entfernen | Schachtfußtreppe
 - P.2 Putz neu
 - P.3 Holz-VSS mit etrierter Holztechnik (ZG)
 - P.4 Trockenbau-VSS (Zementgebundene als Schichtwand)
 - P.5 Putzreparatur
- Typ b. Schlüsse
- SO.1 Nachverfügen Schmauerwerk
 - SO.2 Bestandsüberfläche entfernen
 - SO.3 Schwarzeputzschicht Bestandsüberfläche belassen
- Typ c nur Anstrich
- A.1 Abstreifen (mit Farbschichten (2.06, EG))
 - A.2 Anstrich (Schachtfußtreppe) | Überlappungsbereich
 - A.3 Wulst
- Typ d Sondermaße
- SO.1 Essensflächen zum Besucherplatz (Mehrfachkassensystem ZG)
 - SO.2 Fassadenflächen zum Besucherplatz (Sanitärkassensystem ZG)
 - SO.3 Fliesenleger Trockenbau-VSS (Sanitär) (Zementgebundene als Schichtwand, gelblich)
 - SO.4 Fliesenleger Trockenbau-VSS (Sanitär) (Zementgebundene als Schichtwand, gelblich)
 - SO.5 Sanitärarmaturen
 - SO.6 Stahlbohrerbohrung
 - SO.7 Holzverkleidung (Mauerwerk, Holz)
 - SO.8 Anstrich
 - SO.9 TRH 2 & 4 Zugänge (Überlappung)
 - SO.10 Innenliegende Fassade Wulst

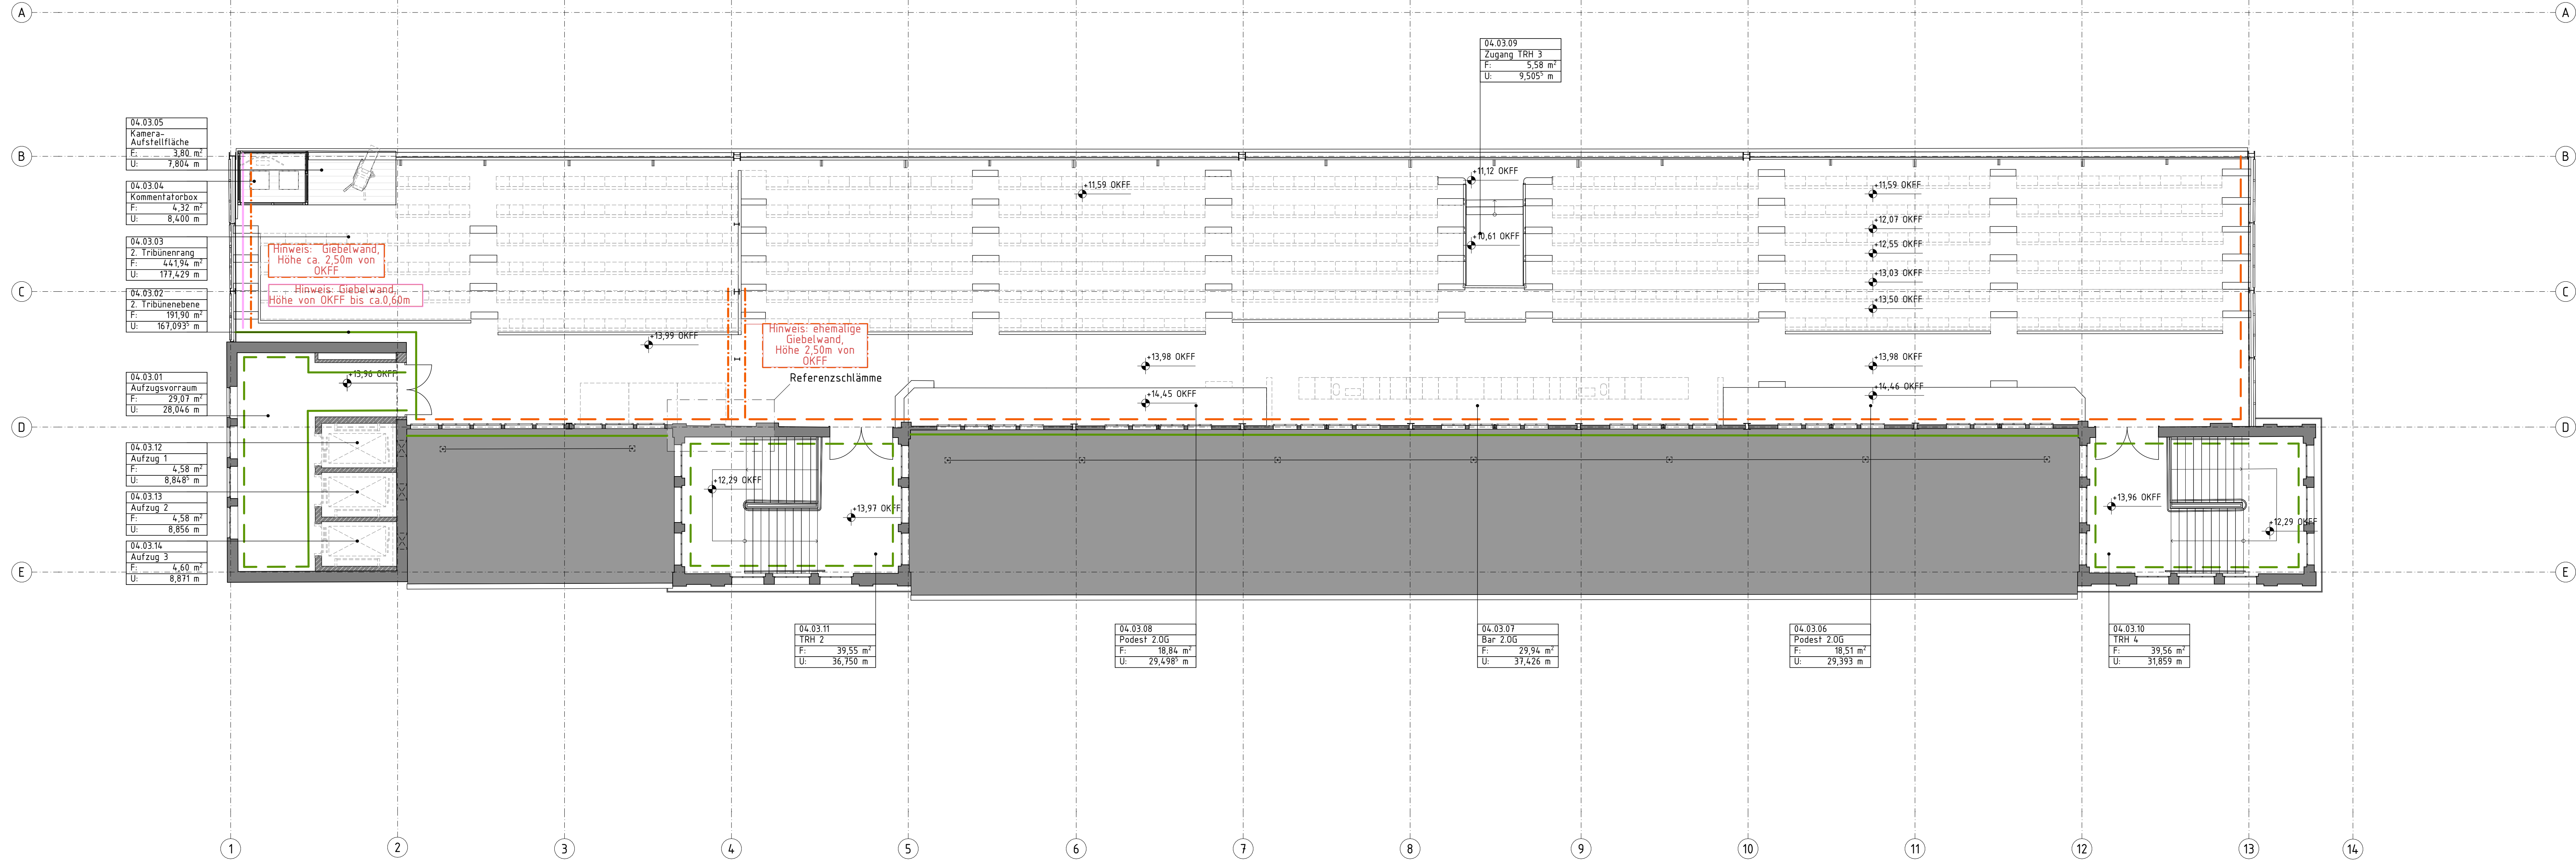

Grundriss 2. Obergeschoss, , M 1:100

c	31.01.2025	Dr	Abgabe LP 5 - Erarbeitung Anpassungen durch Vorstellung der Ausführungsplanung vom 09.01.2025
d	29.11.2024	PP	Abgabe LP 5 - Erarbeitung Anpassungen durch Bemerkungen und Rückmeldung RB/Veritas
e	24.10.2024	Dr	Planüberprüfung
Index	Datum	Bearbeiter	Änderung

Bauvorhaben:	Zuwendungsmaßnahme Rennbahn Hoppegarten Denkmalgerechte Sanierung und Nutzungsoptimierung Haupttribüne
Bauherr:	Rennbahn Hoppegarten GmbH & Co. KG Goetheallee 1 15366 Hoppegarten
Generalplanung:	
Fachplanung:	

Leistungsphase:	LPS - Ausführungsplanung
Planinhalt:	Wandbeläge Grundrisse ZG (MFR), 2. Obergeschoss
Hauptmaßstab:	1:100
Projektname:	RH-1-S-ARC-XX-WB-001-C
Blattgröße:	841/1189
Gezeichnet:	Datum:
Freigabe Blattplan:	Freigabe Bauherr:

DIN A0 ± H/B = 841/1189mm (100m²)