
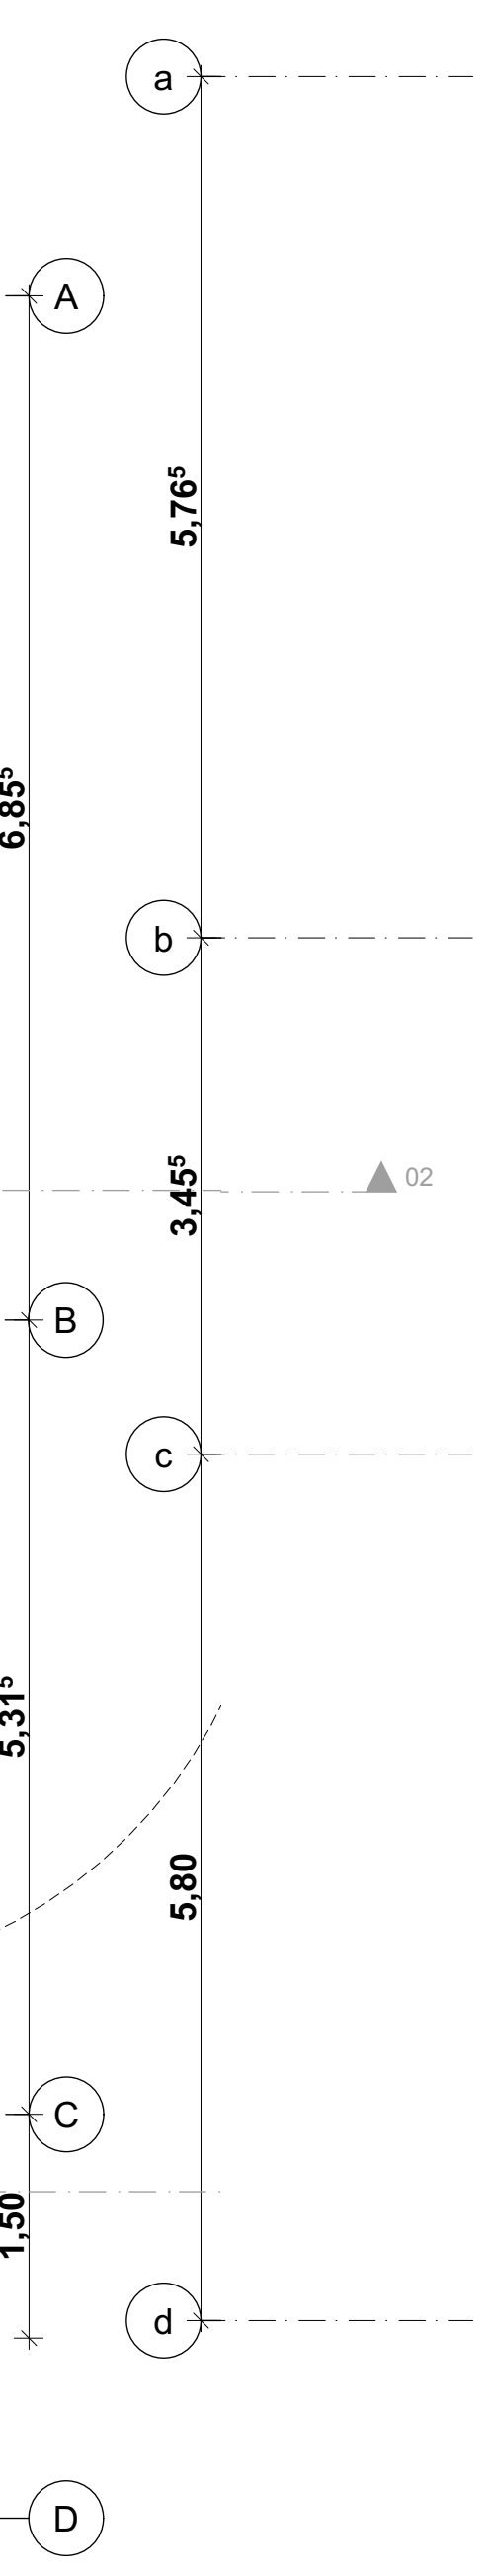
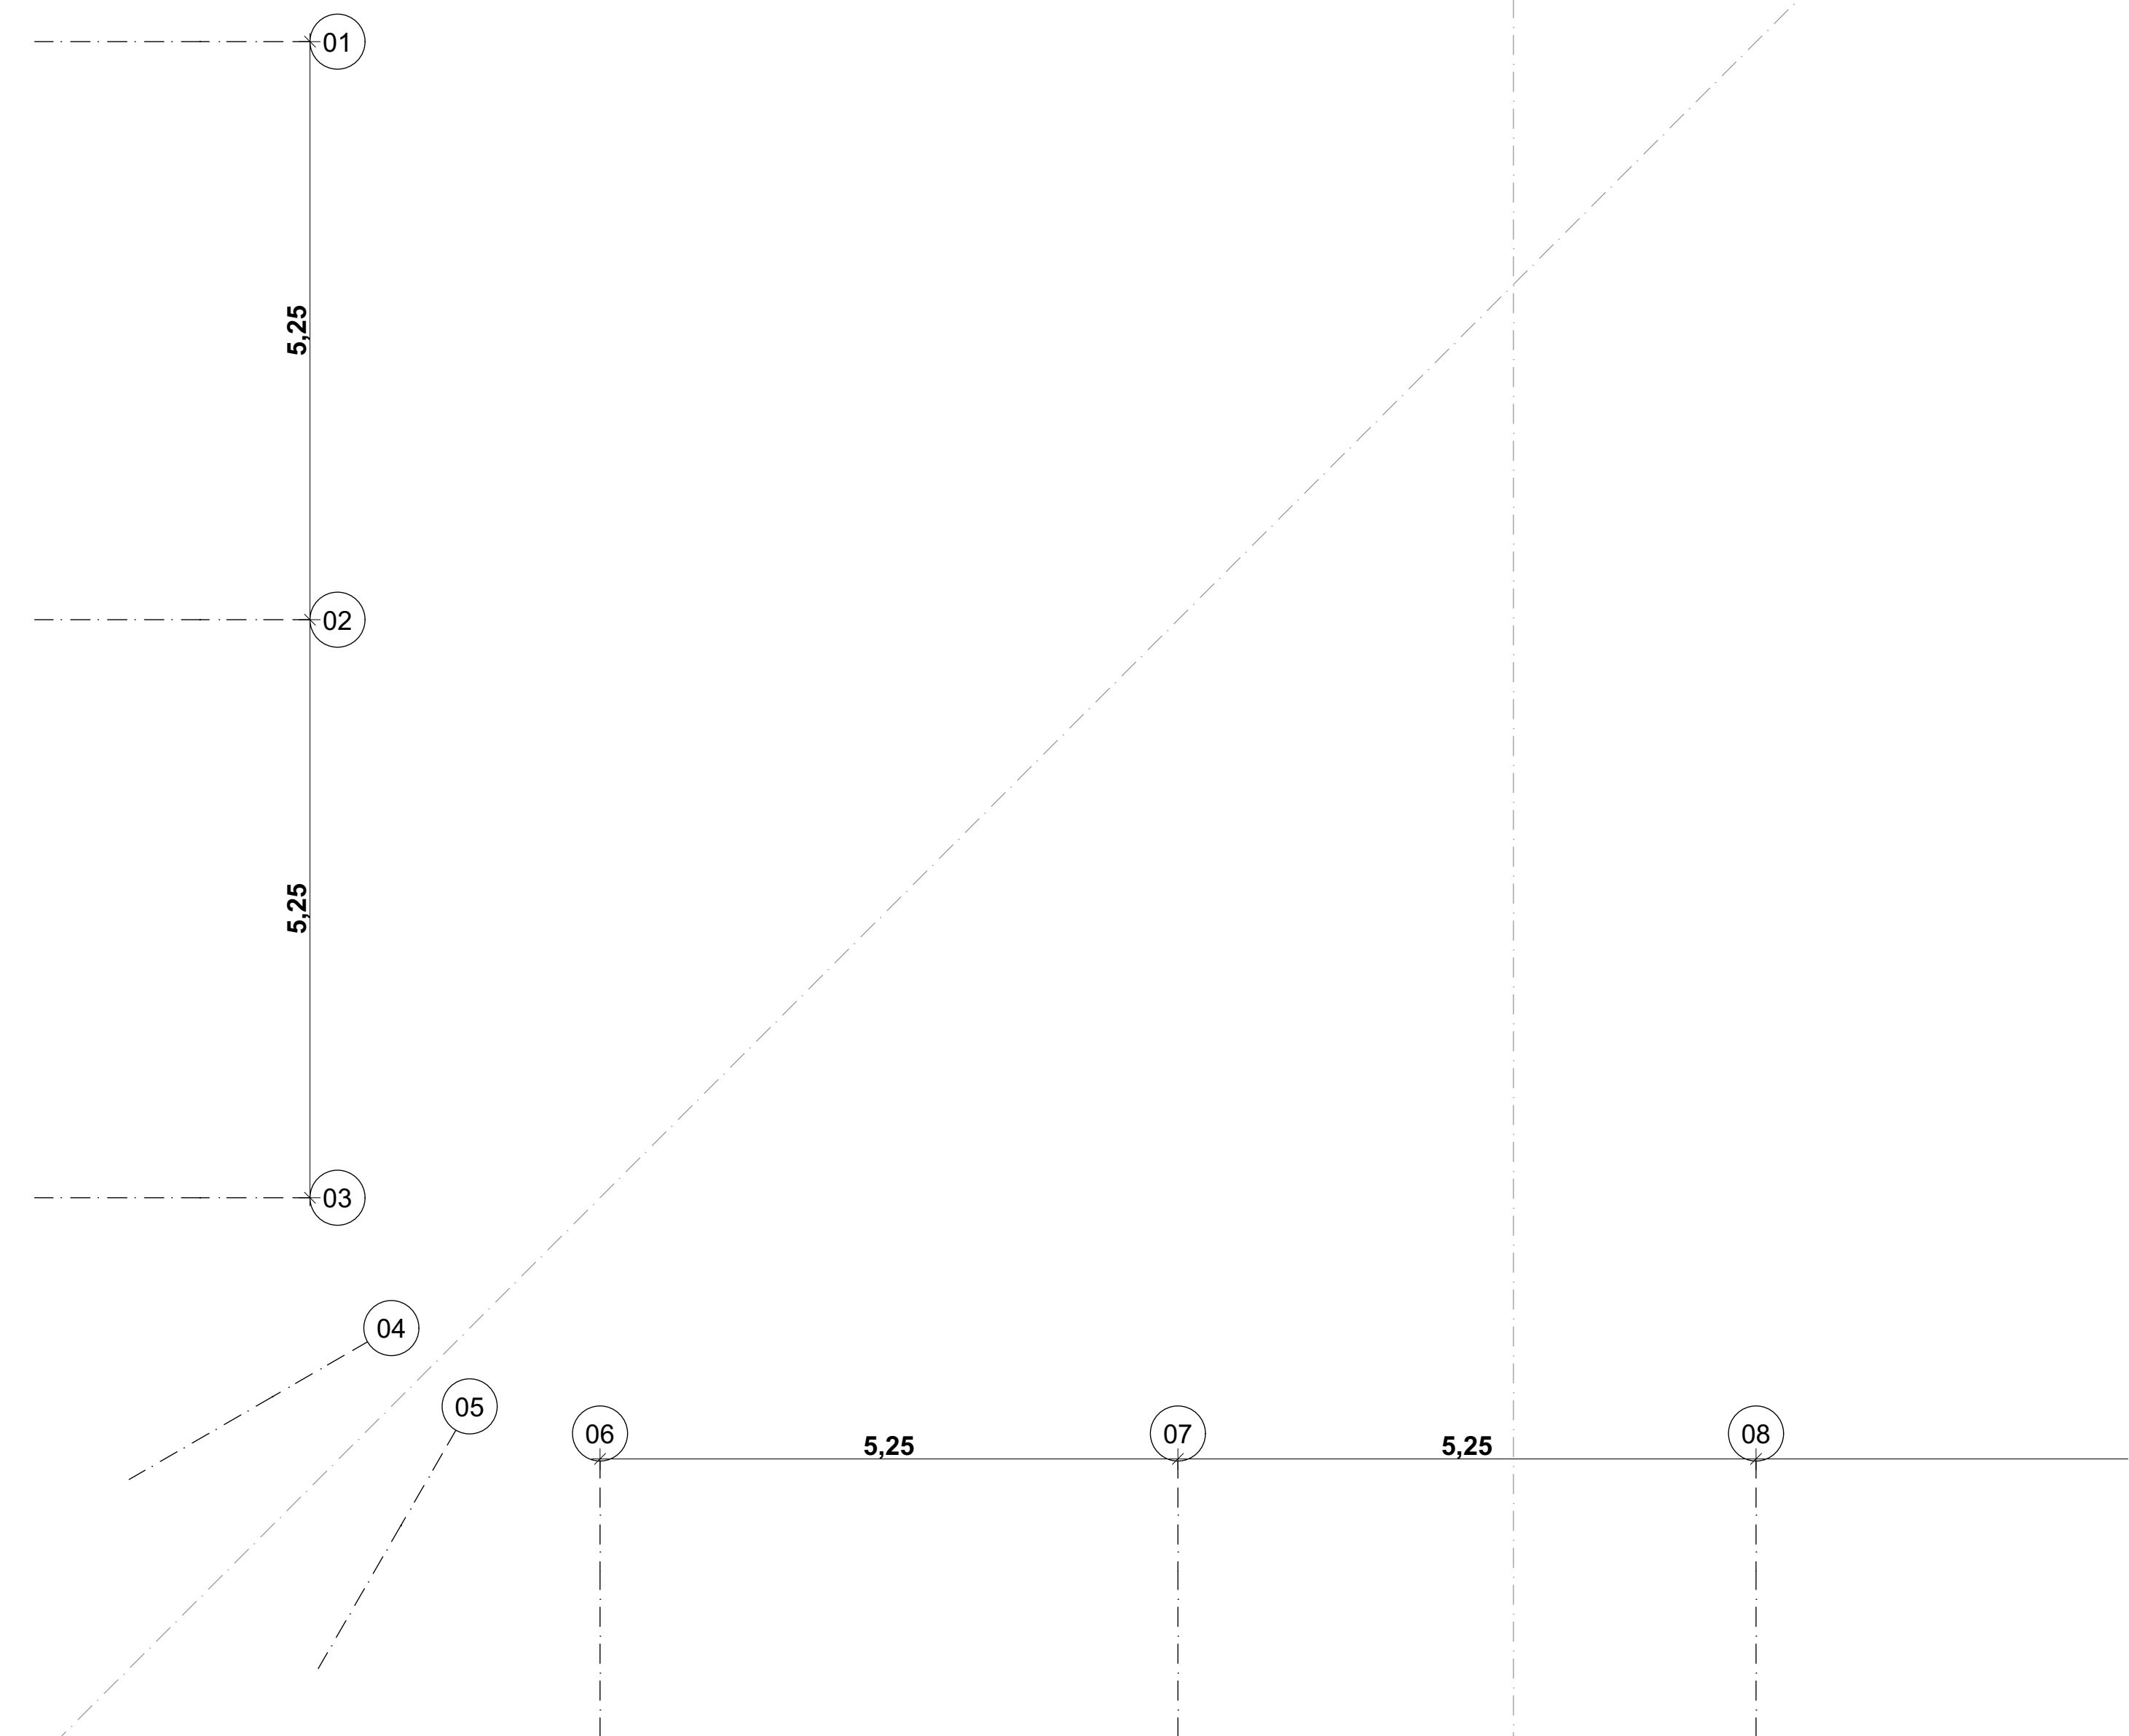


D 1,55° C 5,31 B 6,85° A

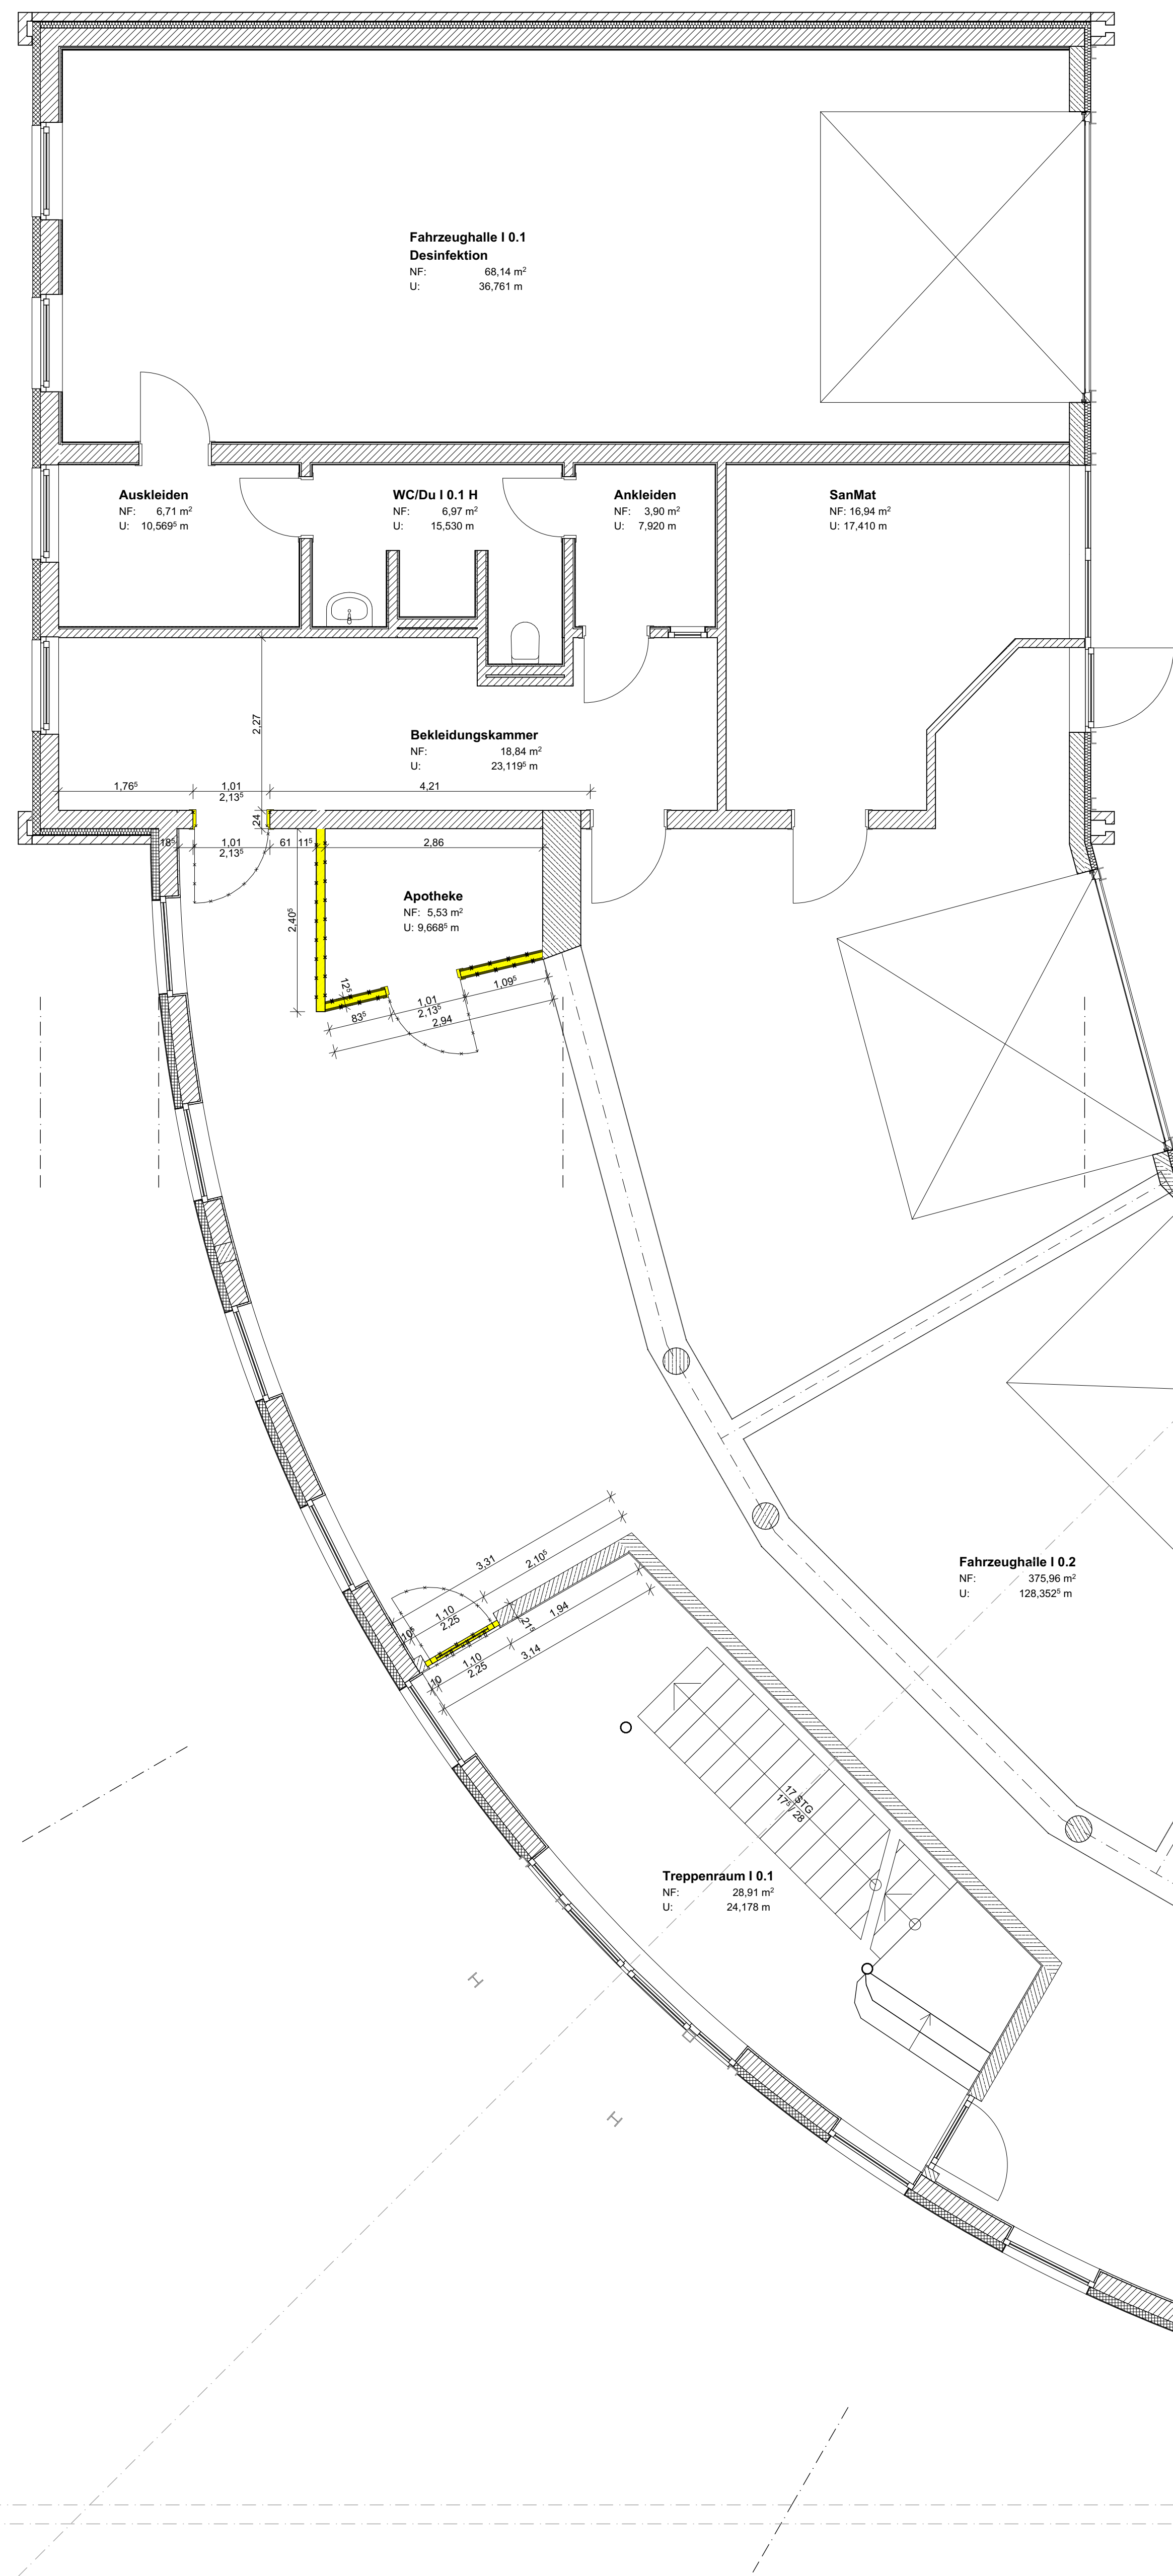

02
08

ANGABEN GRUNDSTÜCK AUSRICHTUNG

Grundstück: Rudolf-Königer-Straße 35
Gemarkung: Delmenhorst
Flur: 57
Flurstück: 681

BAUVRAGEN: Umbau Hauptfeuerwache Delmenhorst
Rudolf-Königer-Straße 35
27753 Delmenhorst

BAUHERR: Stadt Delmenhorst
Rathausplatz 1
27749 Delmenhorst

PLANGABSTAND	PLANNR. / INDEX	BAUTITEL	INDEX			
LV-Abgaben	2202_LV_GR_01-G	Erdschoss RD Abruch	INDEX 1	INDEX 2	INDEX 3	INDEX 4
DATUM / VERFASSEN	MASSSTAB	BLATTGRÖÖE	DIN A3			
Mitwoch, 6. Mai 2026 14:00	1:50					