


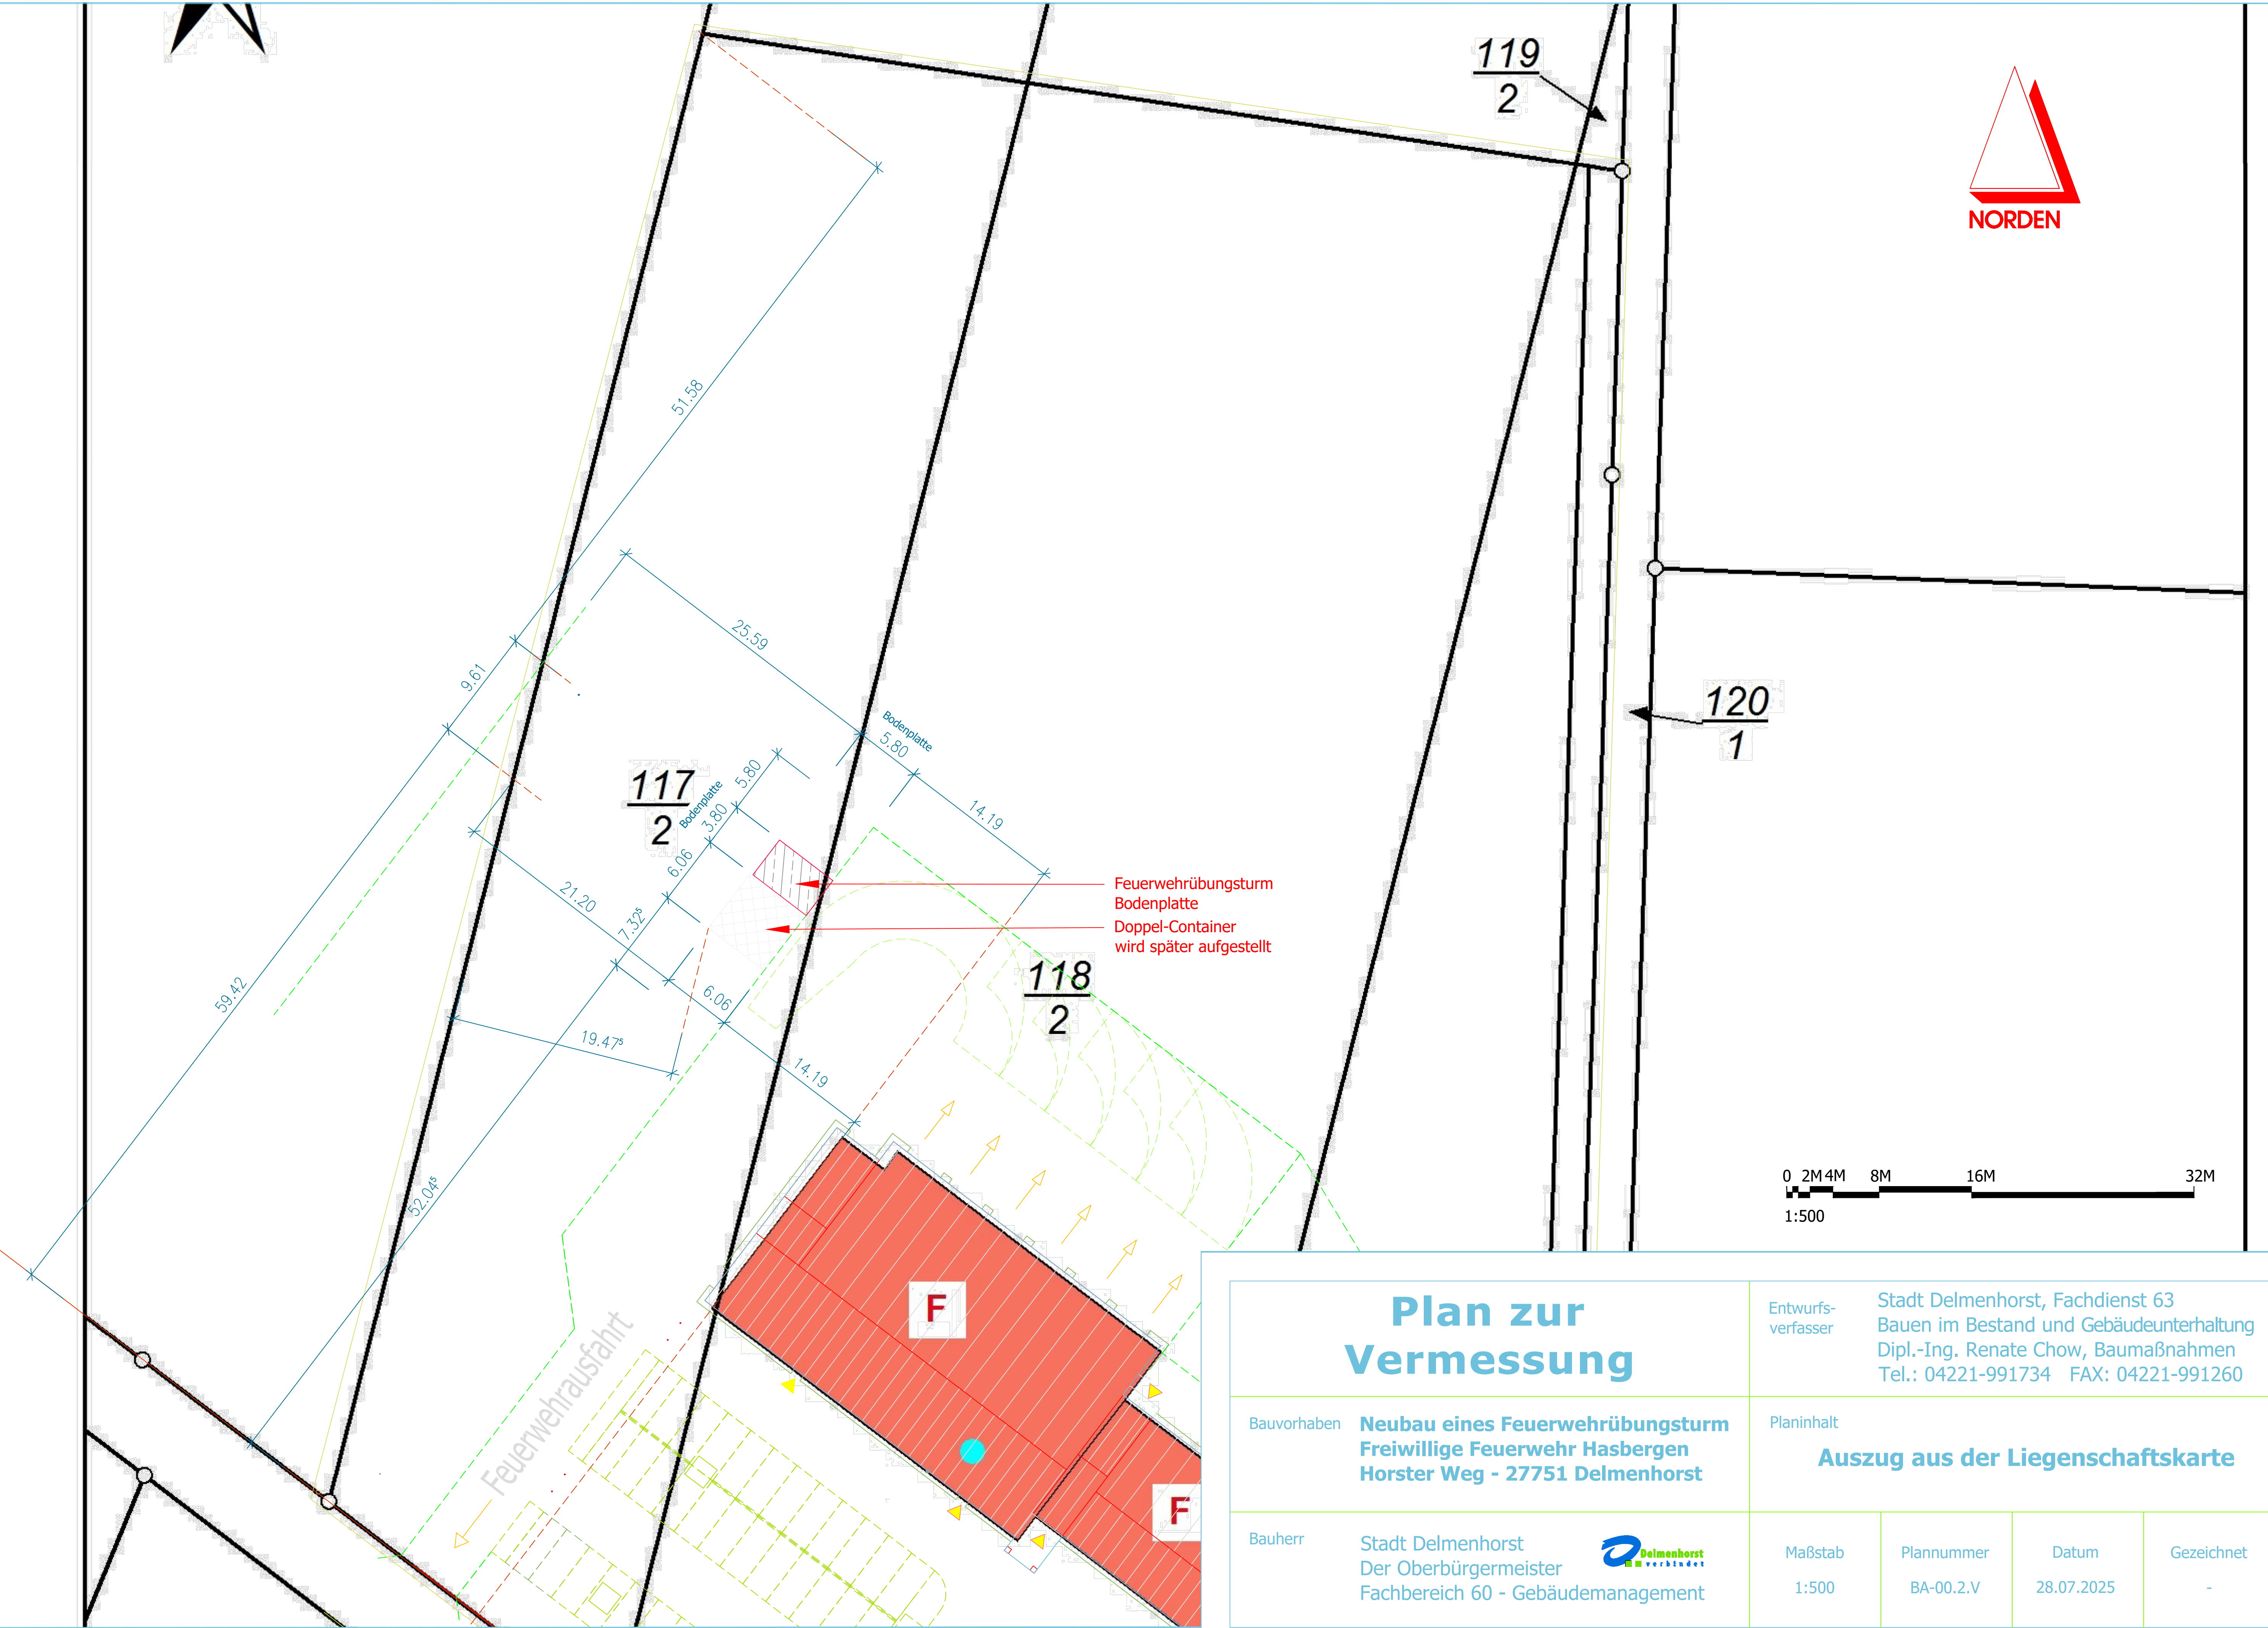

Plan zur Vermessung

Entwurfs-
verfasser Stadt Delmenhorst, Fachdienst 63
Bauen im Bestand und Gebäudeunterhaltung
Dipl.-Ing. Renate Chow, Baumaßnahmen
Tel.: 04221-991734 FAX: 04221-991260

Bauvorhaben **Neubau eines Feuerwehrrüstungsturm
Freiwillige Feuerwehr Hasbergen
Horster Weg - 27751 Delmenhorst**

Planinhalt
Auszug aus der Liegenschaftskarte

Bauherr Stadt Delmenhorst
Der Oberbürgermeister
Fachbereich 60 - Gebäudemanagement



Maßstab 1:500	Plannummer BA-00.2.V	Datum 28.07.2025	Gezeichnet -
------------------	-------------------------	---------------------	-----------------