

- Alle Maße und Angaben vor Baubeginn vom Ausführer verantwortlich zu prüfen.
- Differenzen sind dem Architekten unverzüglich mitzuteilen, ansonsten haftet der Ausführer.
- Tür- und Brüstungshöhen (jeweil) beziehen sich auf OK FFB.
- Fensteröffnungsmaße beziehen sich auf OK Rohöffnung oder OK FFB, bei UK RD oder UK Sturz.
- Treppen, Inneneinrichtungen, Abwärmungen, Installationsöffnungen, Geländeer etc. sind nach Detail auszuführen
- Aufwandschätze sind nur in Verbindung mit der freigegebenen Wertplanung des Herstellers zu errichten.
- Alle Flächenangaben beziehen sich auf Rohbaumasse (ohne Putzabtrag).
- Plan gilt nur in Verbindung mit dem Positions-, Schall- und Bewehrungsplänen, dem Schall- und Wärmeschutznachweis, dem Baugrunderkundungsbericht, der TGA-Planung sowie dem Brandschutzkonzept des entsprechenden Fachplaners in der jeweils gültigen Fassung.

[illegible][illegible]

SCHÜTLITZ UND DURCHBRÜCHE		
	BQ Bodendurchbruch	je mit einzelnen Gewerkeangaben
	BS/BA Bodenschlitz/-aussparung	H- Heizung
	DD Deckendurchbruch	K- Klima
	DS/DA Deckenschlitz/-aussparung	L- Lüftung
	WD(R) Wändurdurchbruch (rund)	S- Sanitär
	WS Wandschlitz	E- Elektro

Alle Stahlbetonflächen sind als Sichtbeton SB 2 ausführen und bilden die fertige Oberfläche


Zeichen	Bestand	Änderung
	Abbruch	
MATERIALIEN/ OBERFLÄCHEN		
	Stahlbeton - StB	
SB II-4)	Sichtbetonklassen	
	Wasserundurchlässiger Beton - WU	
	Unbewehrter Beton	
	Betonbetonfertigel	
	Mauerwerk Kalksandstein - MW	
	Mauerwerk nichttragend	
WADA	Wärmedämmung	
WDVS	Wärmedämmverbundsystem	
A	Anstrich	Est
SA	Spotputzierung + Anstrich	CT
P	Putz + Anstrich	CA
N	Nachstrich	AS
AL	Aluminium	F
H	Holz	T
St	Stahl	TP
G	Glas	K
GPa	Gipspaneel	P
MeB	Metallpaneel	B
MaB	Hohlkammerbeton	BS
DoB	Doppelbeton	SLM
		Z

BRANDSCHUTZ (DIN 4102 #)		
	feuerhemmend (fh) - F30	A nichtbrennbare Bauteile
	hochfeuerhemmend (hf) - F60-A8	B brennbare Bauteile
	feuerbeständig (fb) - F90-A8	A8 wesentliche Teile sind nichtbrennbare Bauteile
	BWEW - Brandwandsatzung F90-A	
	BW - Brandwand F90-A	
NA	Nachzugang	R3 Rauchschutz nach DIN 18059
ts	leichtes Durchgangmaß gemäß LBO, ASR	ts Tür feuerhemmend
ts	ts selbstschließend	tsb Tür b, rauchdicht nach DIN 18095
ts	ts dichtschließend	tsb Tür feuerbeständig
ts	Tür dicht- und selbstschließend	tsb Tür b, rauchdicht nach DIN 18095

Neubau Sporthalle+Mensa & Fachklassen
Beethovenstraße 14
in 27753 Delmenhorst

Oberbürgermeisterin
Stadthaus I
27749 Delmenhorst

Bauwerksübersicht

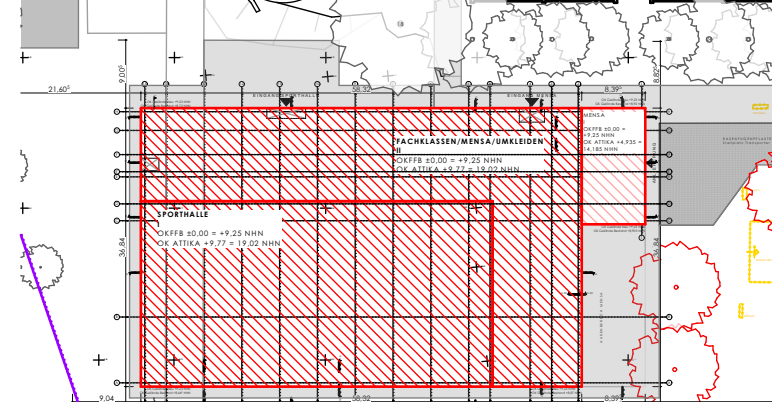

OK FFB EG = $\pm 10,00 = +9,28$ NHN Bemessungswasserstand = GOK

23-01_A-1.5


PLANNUMMER

1:100


MABSTAB

Schnitt 1-2

Ausschreibung

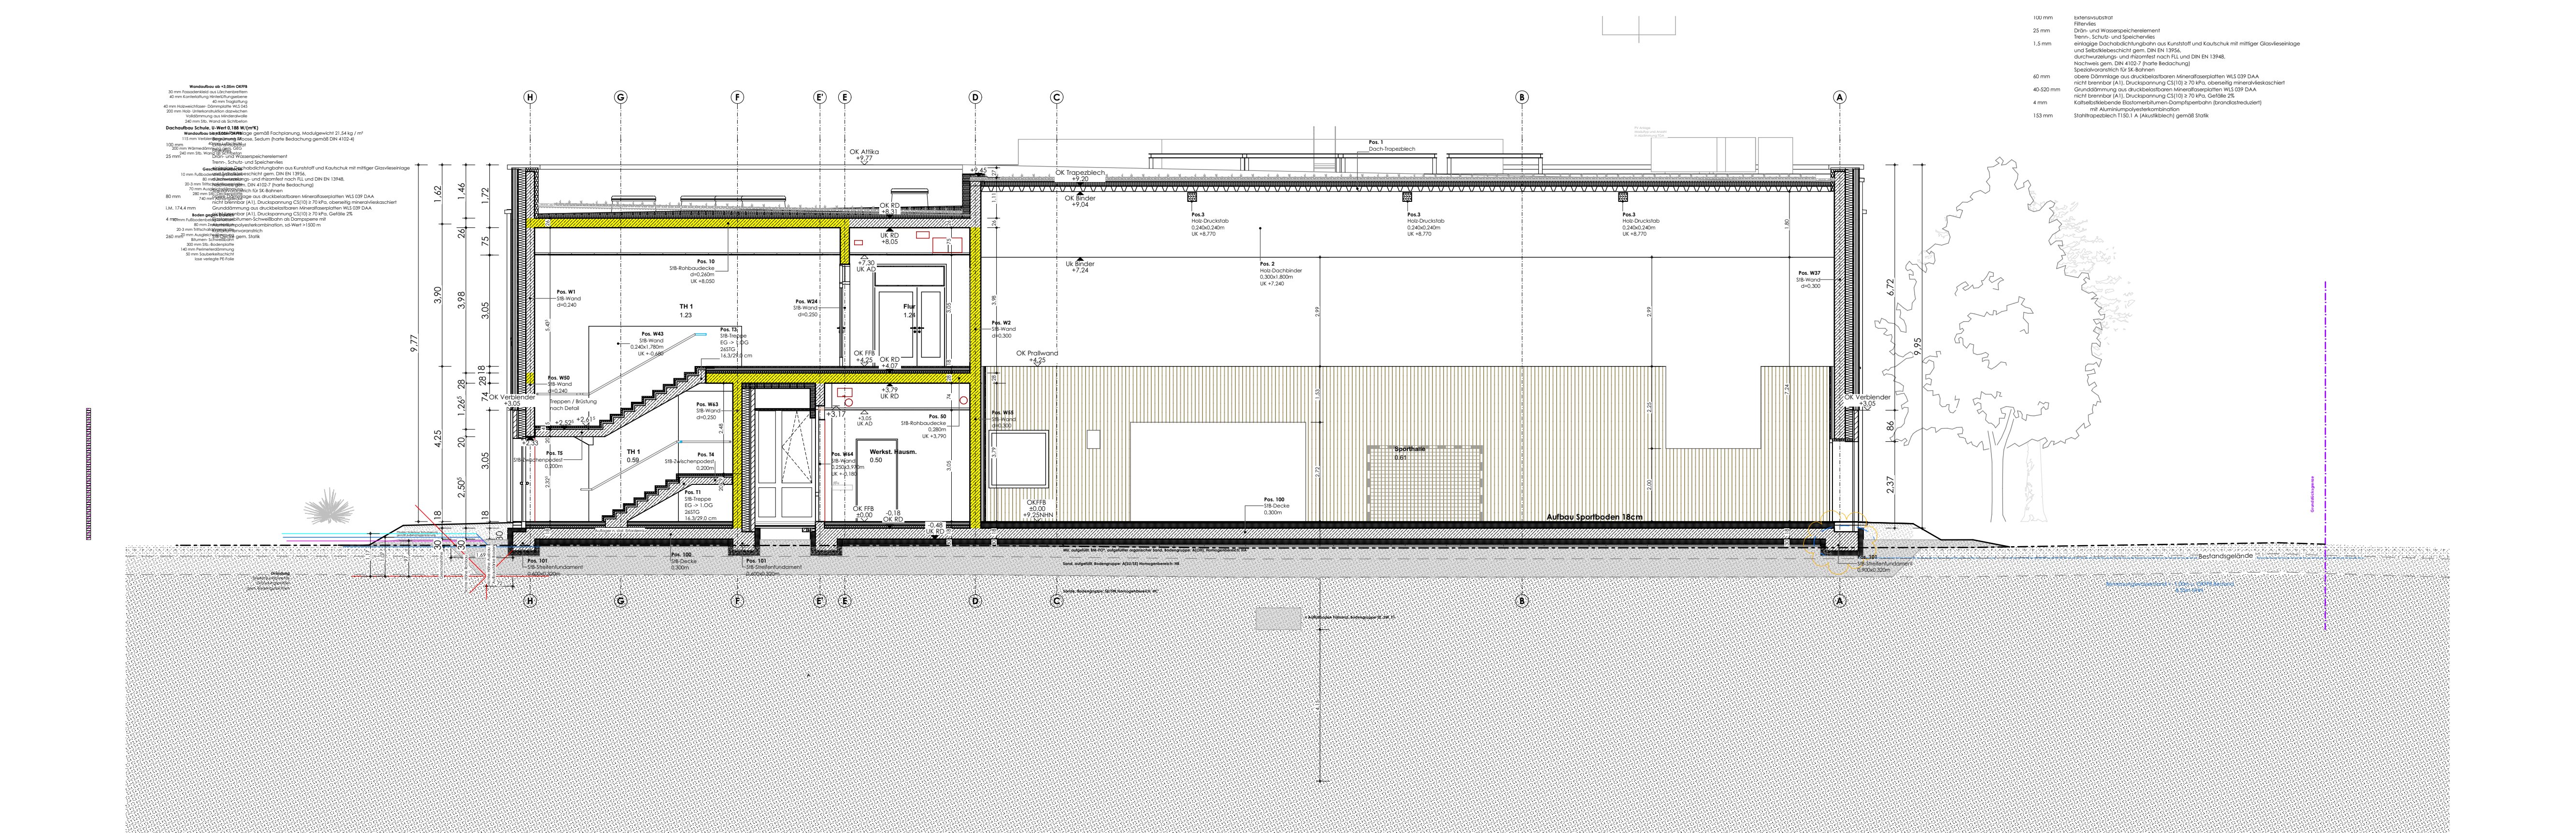

1	Schnitt (21)	1:100
---	--------------	-------

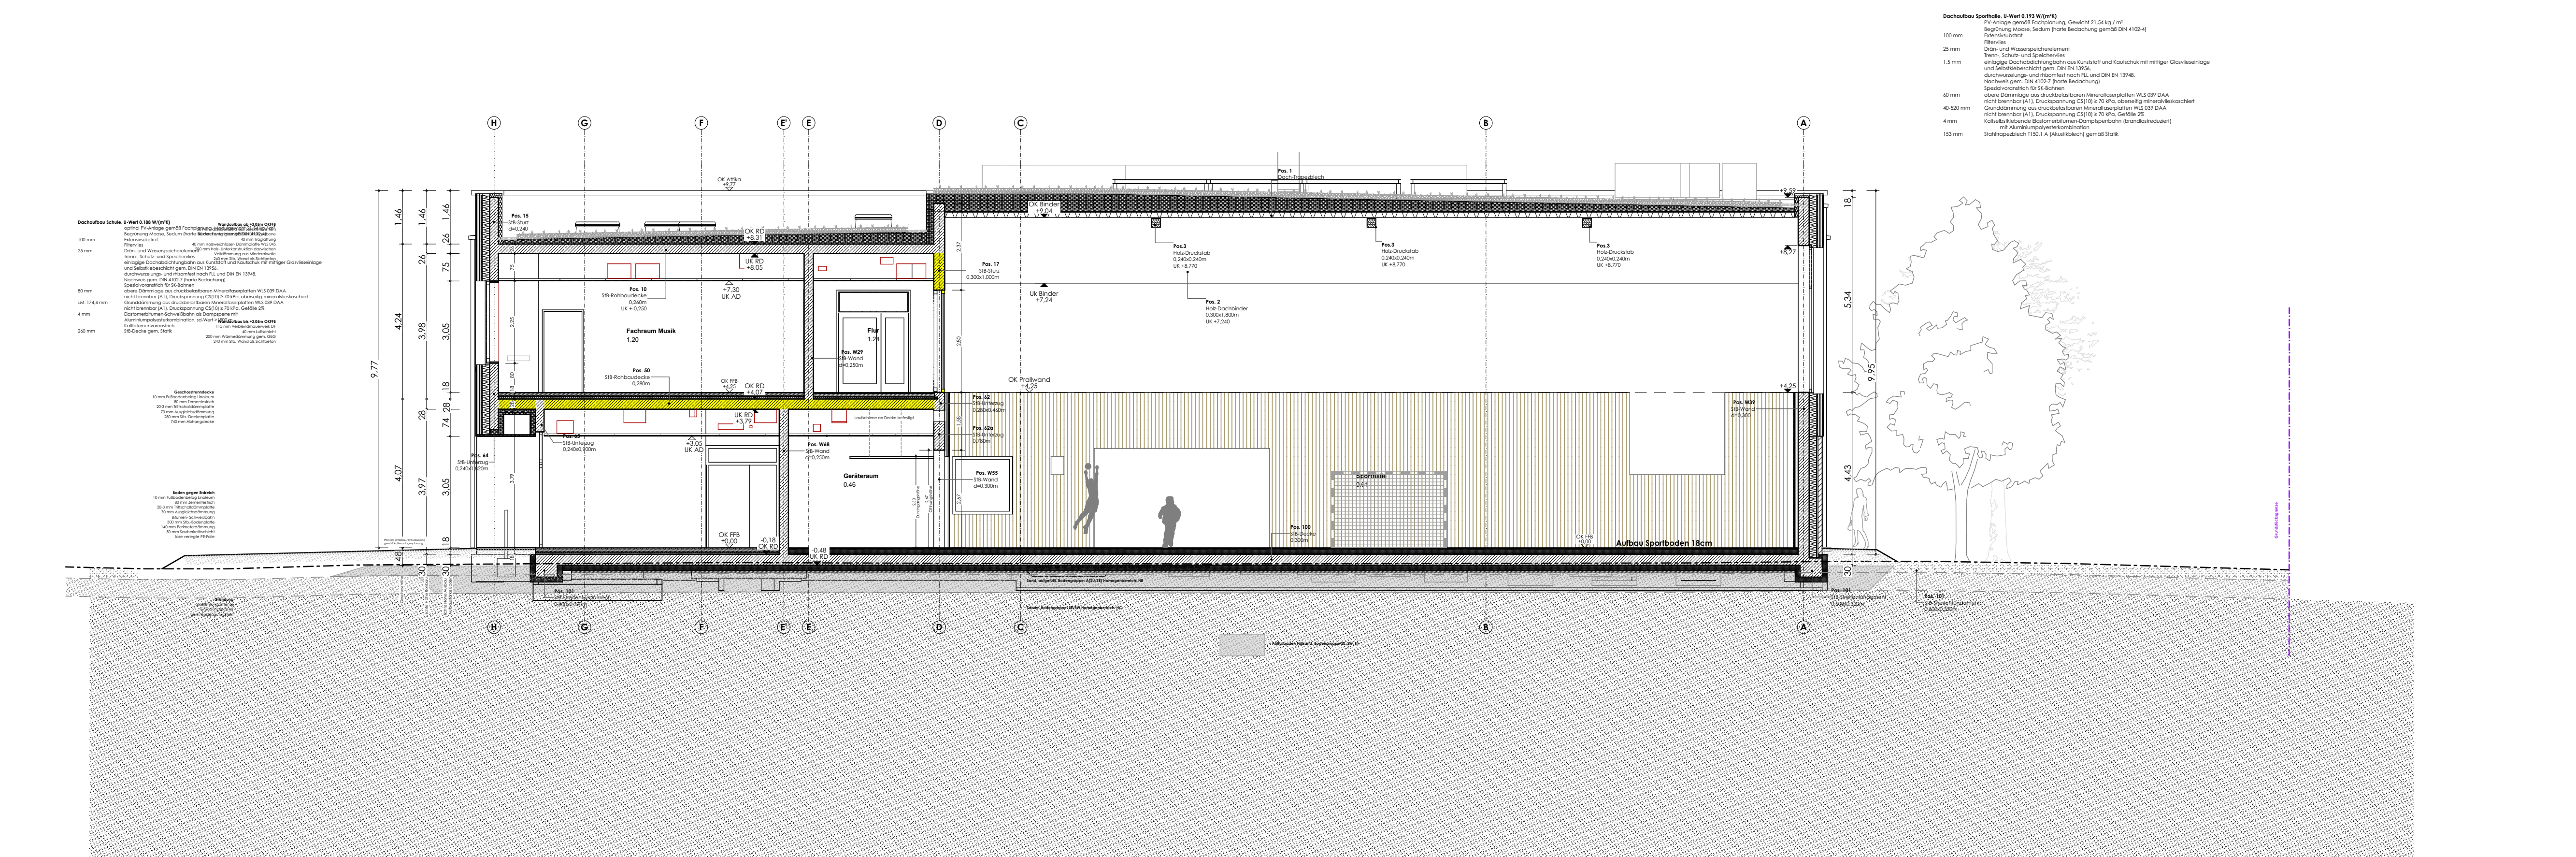

2	Schnitt (20)	1:100
---	--------------	-------