

- Alle Maße und Angaben vor Baubeginn vom Ausführenden verantwortlich zu prüfen.
- Differenzen sind dem Architekten unverzüglich mitzuteilen, ansonsten haftet die Ausführende.
- Tür- und Brüstungshöhen (jeweil) beziehen sich auf OK FBH.
- Fensteröffnungsmaße beziehen sich auf OK Rohöffnung oder OK FFB, bis UK RO oder UK Sturz.
- Treppen, Innenrinnlichkeiten, Abwärmungen, Installationswände, Geländere etc. sind nach Detail auszuführen
- Aufgusschächte sind nur in Verbindung mit der freigegebenen Werkplanung des Herstellers zu errichten.
- Alle Flächenangaben beziehen sich auf Rohbaumaße (ohne Putzabzug).
- Plan gilt nur in Verbindung mit den Positions-, Schall- und Bewehrungsplänen, dem Schall- und Wärmeschutznachweis, dem Baugrunderkundungsbericht, der TGA-Planung sowie dem Brandschutzkonzept des entsprechenden Fachplaners in der jeweils gültigen Fassung.

[illegible]

	BS/BA Bodenschlitz/-aussparung	H- Heizung
	DD Deckendurchbruch	K- Kälte
	DS/DA Deckenschlitz/-aussparung	L- Lüftung
	WD(R) Wanddurchbruch (rund)	S- Sanitär
	WS Wandschlitz	E- Elektro

Alle Stahlbetonflächen sind als Sichtbeton SB 2 ausführen und bilden die fertige Oberfläche

 Bestand
 Änderung

 Abbruch
 Klärung

MATERIALIEN/ OBERFLÄCHEN			
	Stahlbeton - StB		Porenbeton
SB 1(+/-)	Sichtbetonklassen		Ziegel
	Wasserundurchlässiger Beton - WU		Naturstein - N
	Unbewehrter Beton		Holz - H
	Stahlbeton Fertigteil		Dämmung Mineralwolle - MWo
	Mauerwerk Kalksandstein - MW		Dämmung EPS
	Mauerwerk nichttragend		Gipskarton-Ständerwand - GK
WdM	Wärmedämmung	Est	Estrich
WdVd	Wärmedämmverbundsystem	CT	Zementestrich
A	Anstrich	CA	Anstrichputz
SA	Spachtelung + Anstrich	AS	Gussasphaltestrich
P	Putz + Anstrich	F	Fliesen
N	Naturstein	T	Teppichboden
Al	Aluminium	PK	Parkett
H	Holz	TZ	Terazzo
St	Stahl	L	Linoleum
G	Gies	K	Kunstschmuck
GP	Gipsanputz	PVC	PVC
MePa	Metallpaneel	B	Beschichtung
MePa	Holzramboden	Epoxi	Epoxidharzbeschichtung
D	Darstellung	SUV	Schweißnaht

BRANDSCHUTZ (DIN 4102 #)		
	feuerhemmend (fh) - F30	A nichtbrennbare Bauteile
	hochfeuerhemmend (fh) - F60-A8	B brennbare Bauteile
	feuerbeständig (fb) - F90-A8	A8 wesentliche Teile sind nichtbrennbare Bauteile
	BWEW - Brandwandersatzwand F90-A	
	BW - Brandwand F90-A	
NA	Naturschutz	rs Rauschschür für nach DIN 18095
ts	lichtes Durchgangsmaß gem. LBO, ASR	t30 Türfeuerhemmend
ts	Tür selbstschließend	ts10 Tür fh, rauchschüt nach DIN 18095
ts	Tür dichtschließend	t30 Tür feuerbeständig
ts	Tür dicht- und selbstschließend	t30 Tür fb, rauchschüt nach DIN 18095

GSB Delmenhorst
Neubau Sporthalle+Mensa & Fachklassen
Beethovenstraße 14
in 27753 Delmenhorst


Stadt Delmenhorst, Die
Oberbürgermeisterin
Stadthaus I
27749 Delmenhorst

OK FFB EG = $\pm 0,00 = +9,28$ NHN Bemessungswasserstand: GOK

-----FREIGEGERBEN-----BAUHERR-----


Schnitt 3-4

Ausschreibung

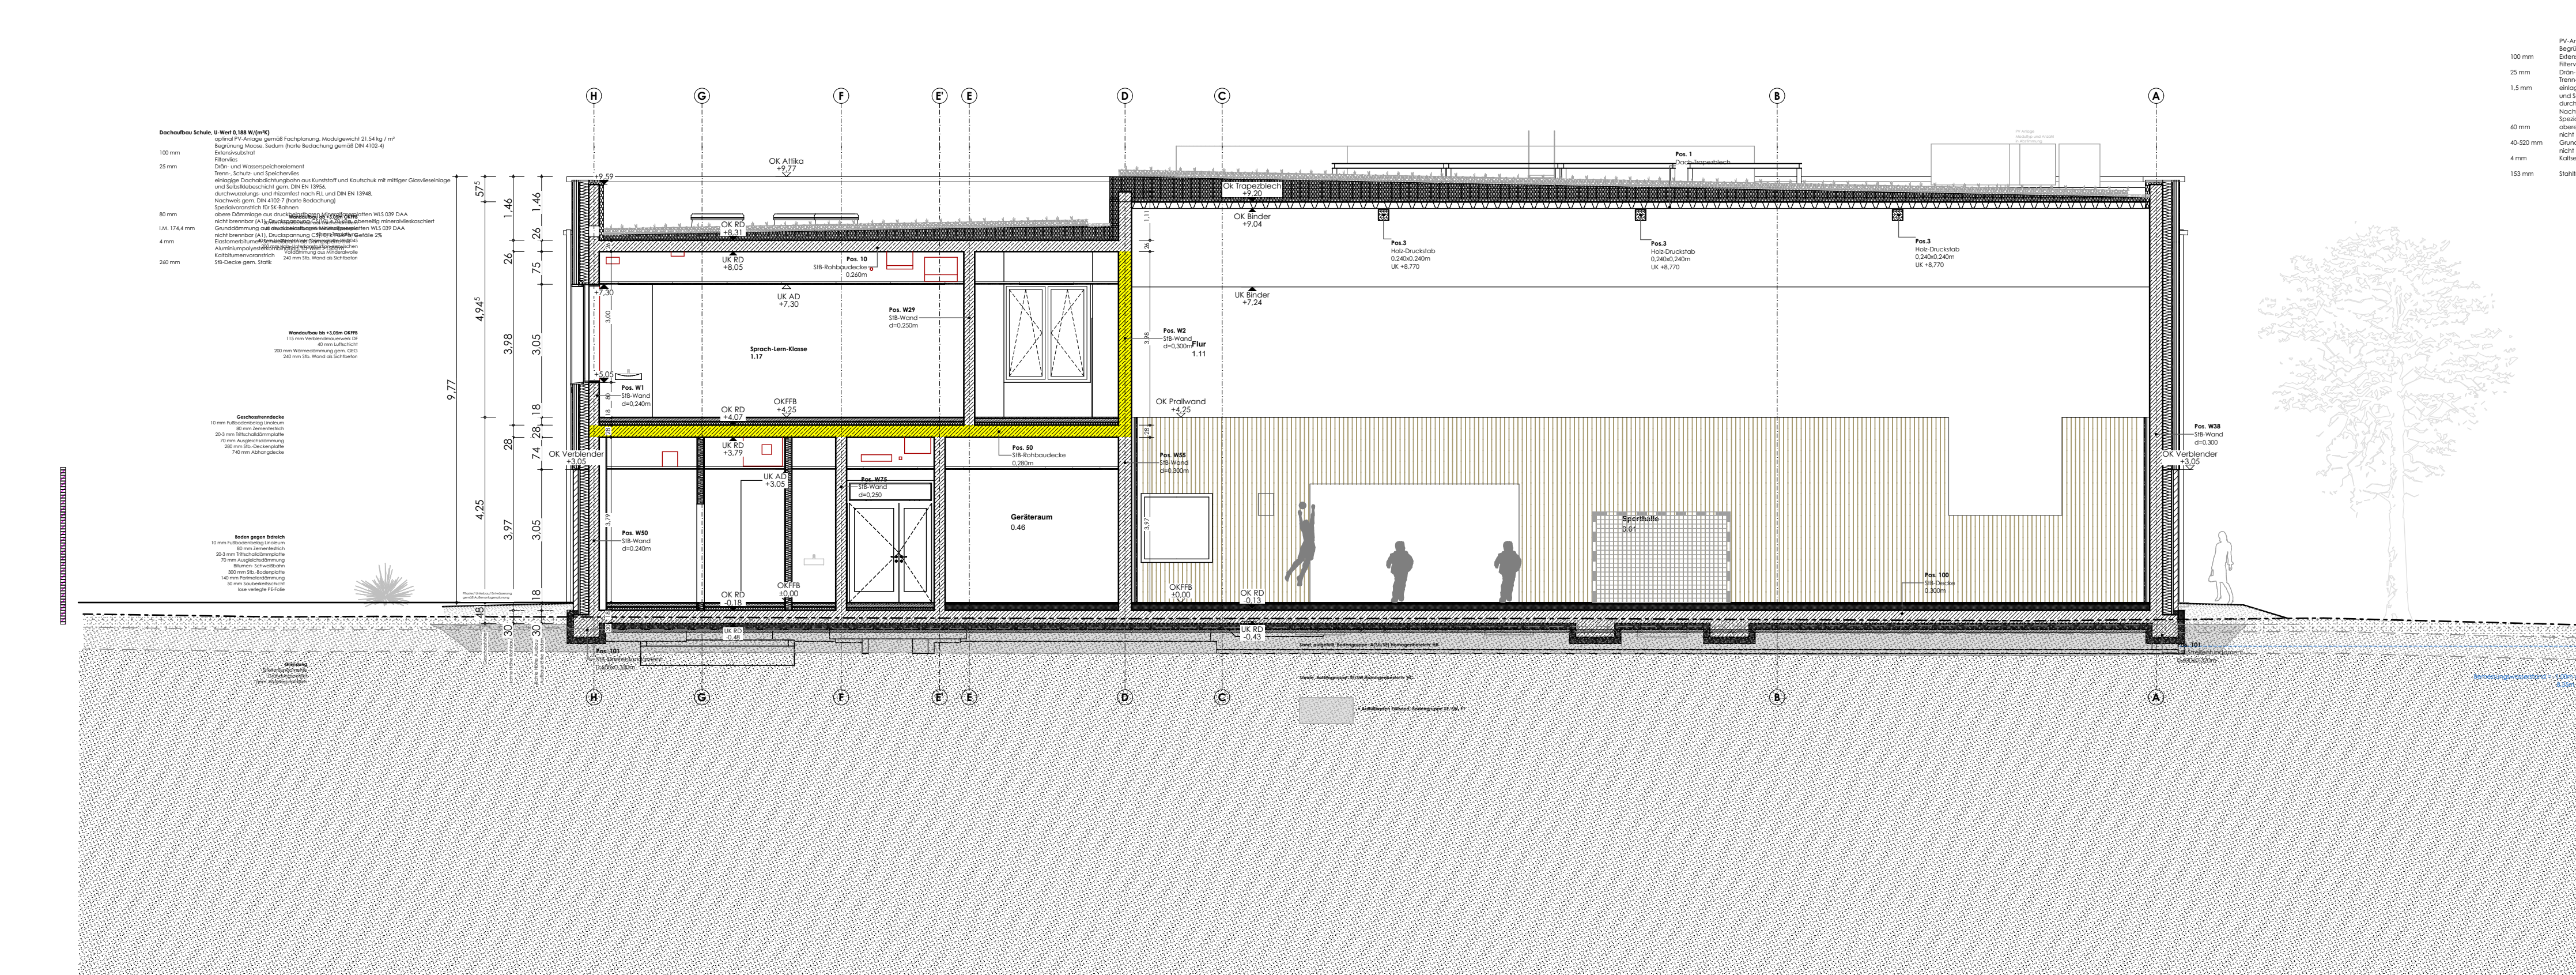

Schnitt (19)

1:100

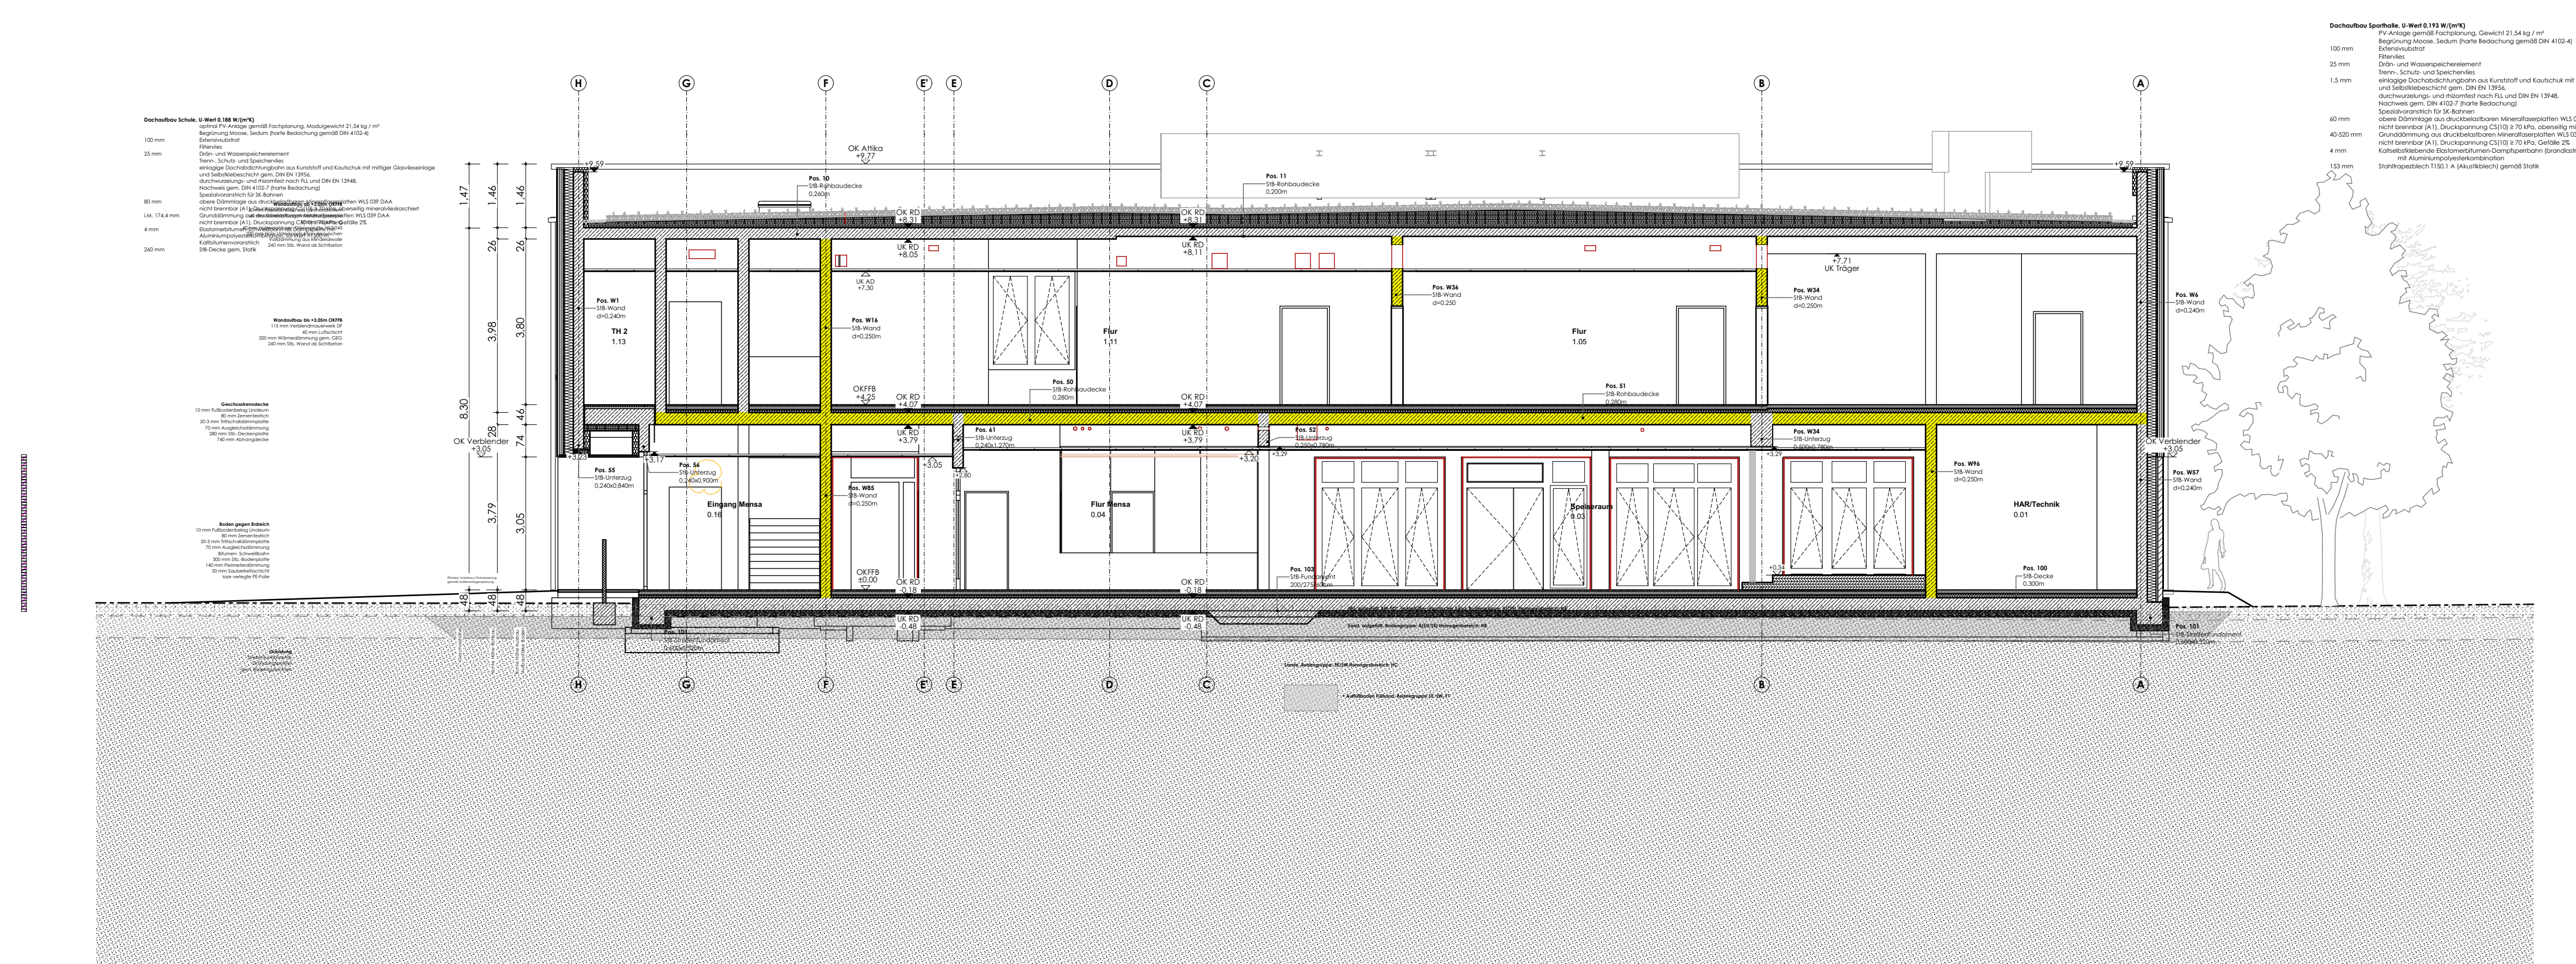

Schnitt (18)

1:100