


LEGENDE

- Alle Maße und Angaben sind vor Baubeginn vom Ausführenden verantwortlich zu prüfen.
Differenzen sind dem Architekten unverzüglich mitzuteilen, ansonsten haftet der Ausführende.
Tür- und Böhlungsgrößen [mm] beziehen sich auf GK-FB, bis UK-RD oder UK-Sturz.
Fensteröffnungsmaße beziehen sich auf GK-Rahmung oder GK-FB, bis UK-RD oder UK-Sturz.
Treppen, Inneneinrichtungen, Abmauerungen, Installationswände, Geländer etc. sind nach Detail auszuführen.
Aufzugschächte sind nur in Verbindung mit der freigegebenen Werkplanung des Herstellers zu errichten.
Alle Flächenangaben beziehen sich auf Rohbaumaße (ohne Putzabzug).
Plan gilt nur in Verbindung mit den Position-, Schnitt- und Bewehrungsplänen, dem Schal- und Wärmeschutz-
nachweis, dem Baugrundgutachten, der TGA-Planung sowie dem Brandschutzkonzept des entsprechenden
Fachplaners in der jeweils gültigen Fassung.

SYMBOLE/ABKÜRZUNGEN		HILFKE	
KOTEN/MAßBAUTEILE		DACH	HILFKE
▽ Höhenkote Rohbau	DAS Dachausstieg	SW Schmutzwasser	
▽ Höhenkote fertig	DH Dachflächenfenster	--- RW Regenwasser	
△ OK Oberkante	DV Dachvorsprung	--- GW Grundwasser	
△ UK Unterkante	VD Vordach	--- GR Grundlinie	
△ VK Vordachkante	OL Oberlicht	--- RR Regenrohr	
RFB Rohfußboden	LS Lichtschart	BE Bodenentwurf	
FFB Fertigfußboden	GI Gitterrost	FE Fällung beginnend	
RD Rohdecke	SEK Sekant	FE Fällung endend	
AD abgehängte Decke	BODEN	ENTL Entlüftung	
DS Deckensprung AD	DF Dehnluge/-	DN Nennweite	
RDS Rohdeckensprung	Bewegungsfuge	HK Heizkörper	
BRH Brühlhöhe	SF Schräglage	BR Brühlungsplan	
IKH lichte Raumhöhe	BW Belagwechsel	BT Bodenanker	
IL im Lichten	FENSTER/FASSADEN/TÜREN	REV Revisionsklappe/-	
IKH lichte Raumhöhe	OK Oberkante	ÖF Öffnung (L x B)	
MP Mittelpunkt	K Kippflügel	LR Leerröhre	
HP Hochpunkt	DK Drehkippflügel	LG Lüftungsgitter	
TP Teilpunkt	PV Festverglasung	WSG Wetterschutzgitter	
GW Grundwasserstand	PRK Pfosten-Riegel	NOB Notüberlauf	
HGW höchster GW	ROL Rollläden	--- D Drainage	
BAUTEILE/GEOMETRIE	SoSchu Sonnenschutz	--- O Kontrollrohr DN100	
Bopla Bodenplatte	SV Sonnenschutz	--- Spärröhre DN300	
W Wand	verglasung	BRANDSCHUTZ	
UZ Unterzug	ESG Einziehen	BMZ Brandmeldezentrale	
UZ Überzug	sicherheitsglas	FSD Feuerwertschütz- depot	
S Sturz	VSG Verbund	FSE Freischaltenelement	
SW Schwelle	sicherheitsglas	BSK Brandschutzklappe	
DF Dehnluge	RC Widerstandsklasse	FM Feuermelder	
TW Trennwand	(DIN EN 1622)	RM Rauchmelder	
VM Vornauverierung	SSK Schallschutzklasse	RWA Rauch-Wärme-Abzug	
VSS Vornauverierung	(VDI 2719 / DIN 4109)	TRST Trockensteigleitung	
INST Installationswand	R _w Schalldämm-Maß im	WRT Wandhydraulik	
WV Wandverstärkung GK	(H02 / Traverse)		
STG Steigung	DF Dehnluge		
TRH Treppenthaus			

Alle Stahlbetonflächen sind als Sichtbeton SB 2 auszuführen und bilden die fertige Oberfläche.


ALLGEMEIN		Änderung	
Bestand		Änderung	
Abbruch		Klärung	
MATERIALIEN/ OBERFLÄCHEN			
SB 1(-4) Stahlbeton - SB		Porenbeton	
SB 1(-4) Schichtbetonklassen		Ziegel	
Wasserundurchlässiger Beton - WU		Naturstein - N	
Unbewehrter Beton		Holz - H	
Stahlbeton-Fertigteile		Dämmung Mineralwolle - MWo	
Mauwerkwerk Kalksandstein - MW		Dämmung EPS	
Mauwerkwerk nichttragend		Gipskarton-Ständerwand - GK	
WADA Wärmedämmung		Est	
WDVS Wärmedämmverbundsystem		CT Zementestrich	
A Anstrich		CA Anhydritestrich	
SA Spachtelung + Anstrich		AS Gussasphaltestrich	
P Putz + Anstrich		F Fliesen	
N Naturstein		T Teppichboden	
AL Aluminium		PK Parkett	
H Holz		TZ Terrazzo	
St Stahl		L Linoleum	
G Glas		K Kautschuk	
GPa Gipspaneel		PVC PVC	
MePa Metallpaneel		B Beschichtung	
HB Holzboden		Epoxi Epoxidharzbeschichtung	
DB Doppelboden		SLM Saubelaufmatte	
BRANDSCHUTZ (DIN 4102 II)			
feuerhemmend (H) - F30		A nichtbrennbare Baustoffe	
hochfeuerhemmend (HF) - F60-A8		B brennbare Baustoffe	
feuerbeständig (FB) - F90-A8		AB wesentliche Teile sind nichtbrennbare Baustoffe	
BIWE - Brandwiderstandswand F90-A			
BW - Brandwand F90-A			
NA Notausgang		rs Rauchschutztür nach DIN 18095	
lichtes Durchgangmaß gem. LBO, ASR		T30 Tür feuerhemmend	
Tür selbstschließend		T30R Tür fe, rauchdicht nach DIN 18095	
Tür dichtschließend		T90 Tür feuerbeständig	
Tür dicht- und selbstschließend		T90R Tür fe, rauchdicht nach DIN 18095	

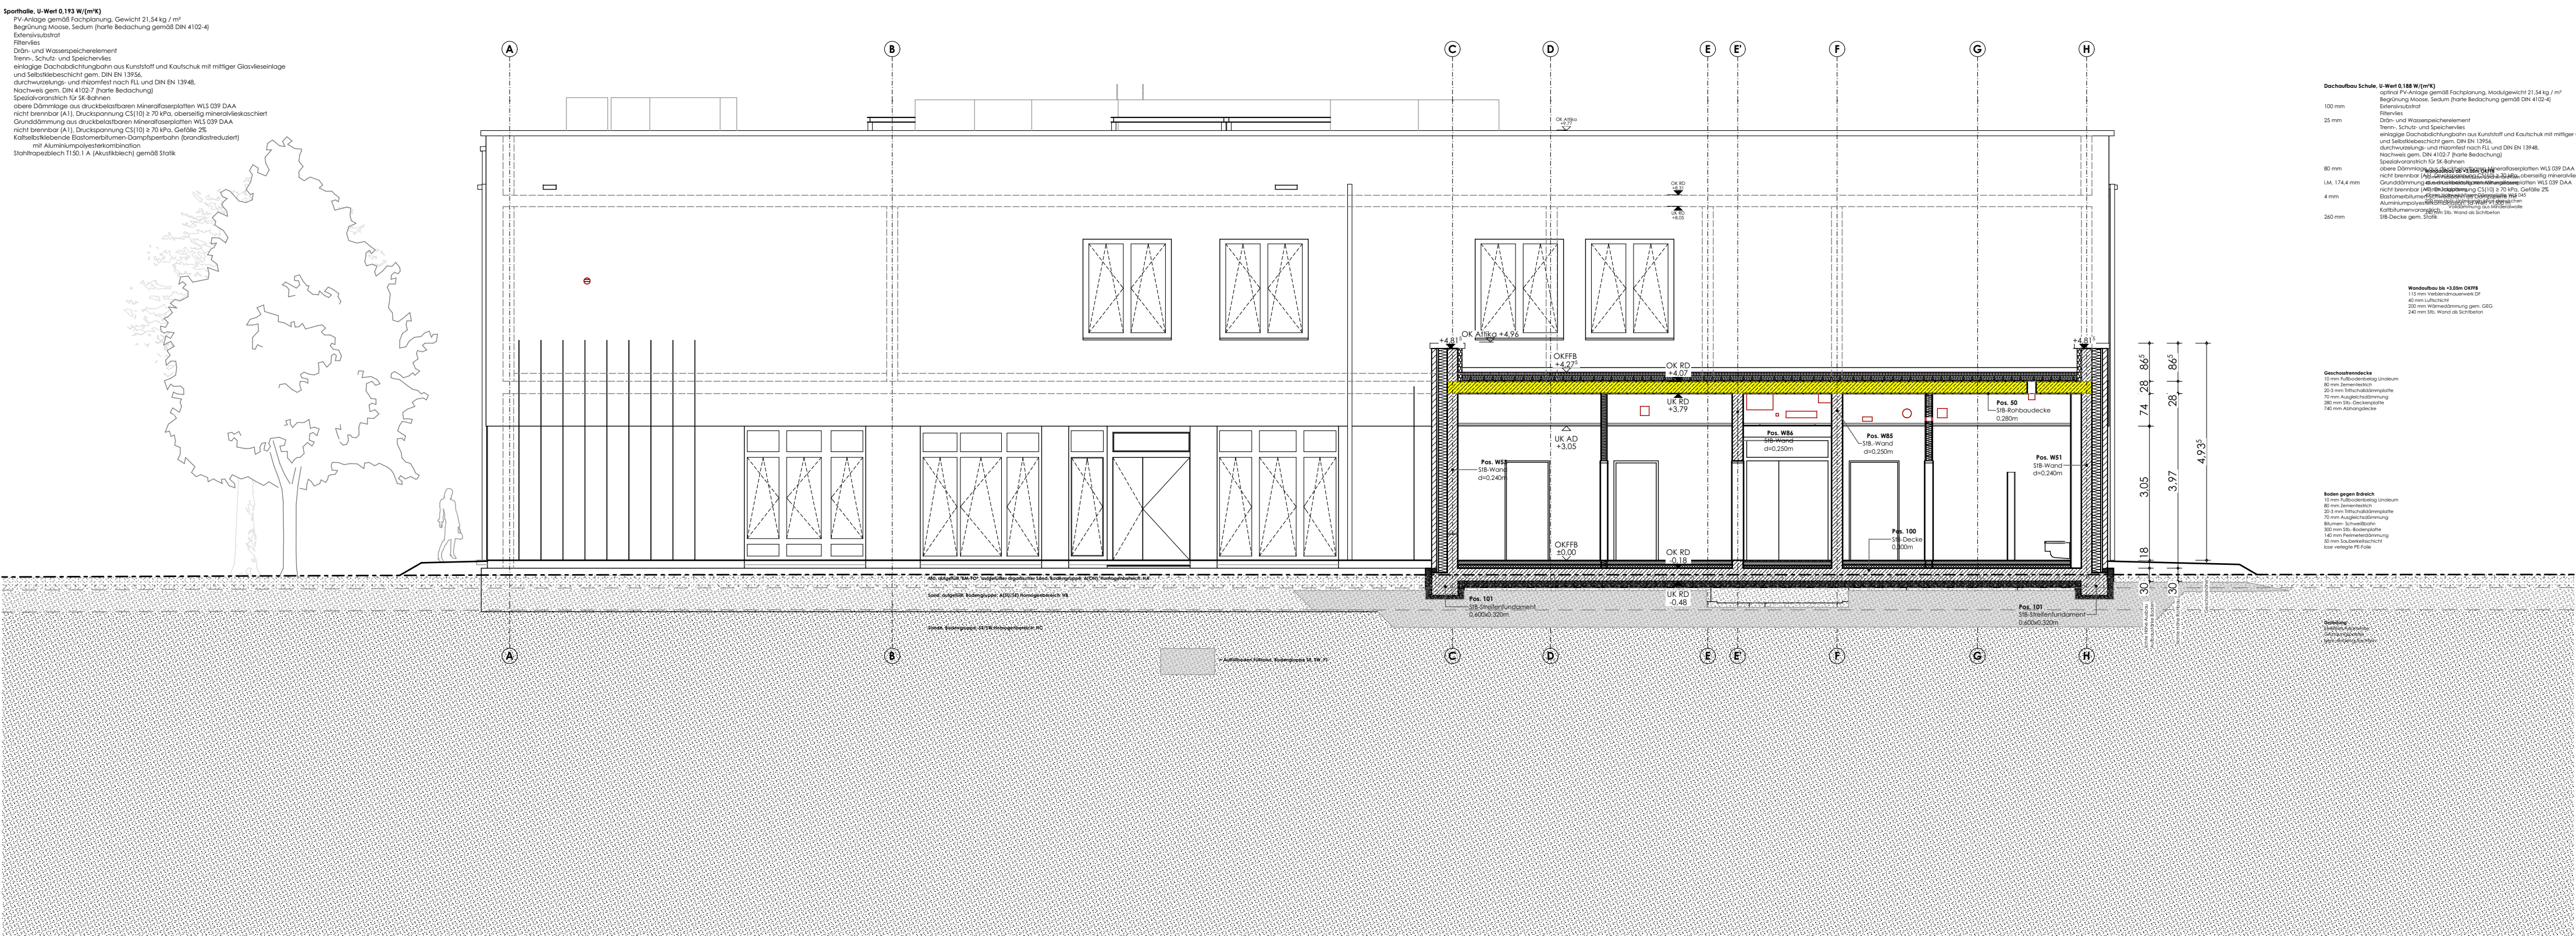

5 Schnitt (17) 1:100

BAUVORHABEN GS8 Delmenhorst
Neubau Sporthalle+Mensa & Fachklassen
Beethovenstraße 14
in 27753 Delmenhorst

BAUHERR Stadt Delmenhorst, Die
Oberbürgermeisterin
Stadthaus I
27749 Delmenhorst

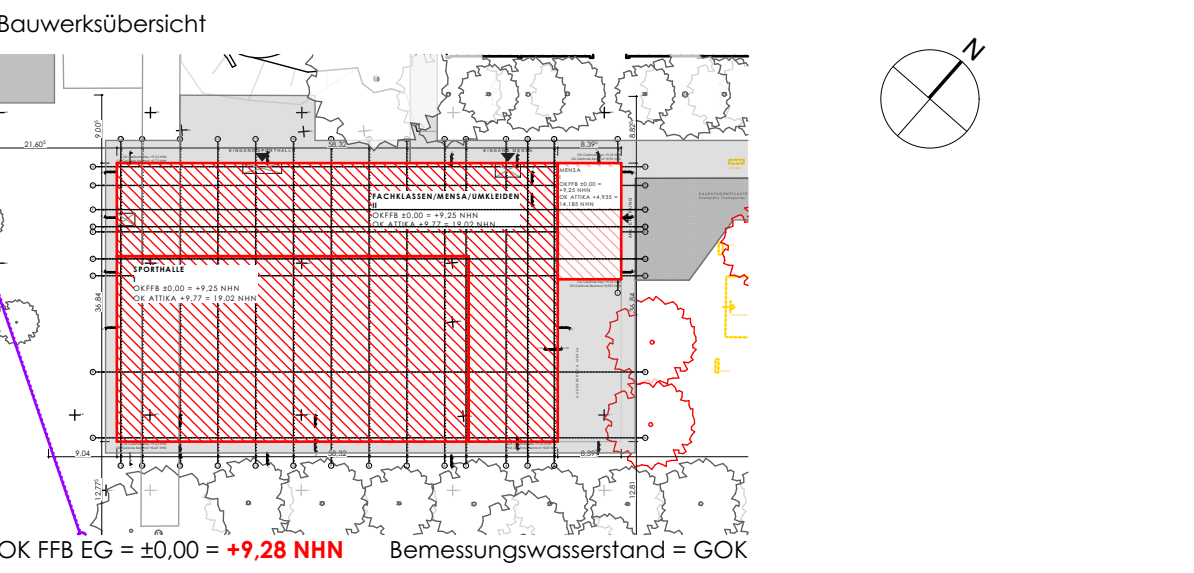

23-01_A-1.7
PLANNUMMER
1:100
MAßSTAB
Schnitt 5
FRÜHERGEBEN
BAUHERR
PLANER