
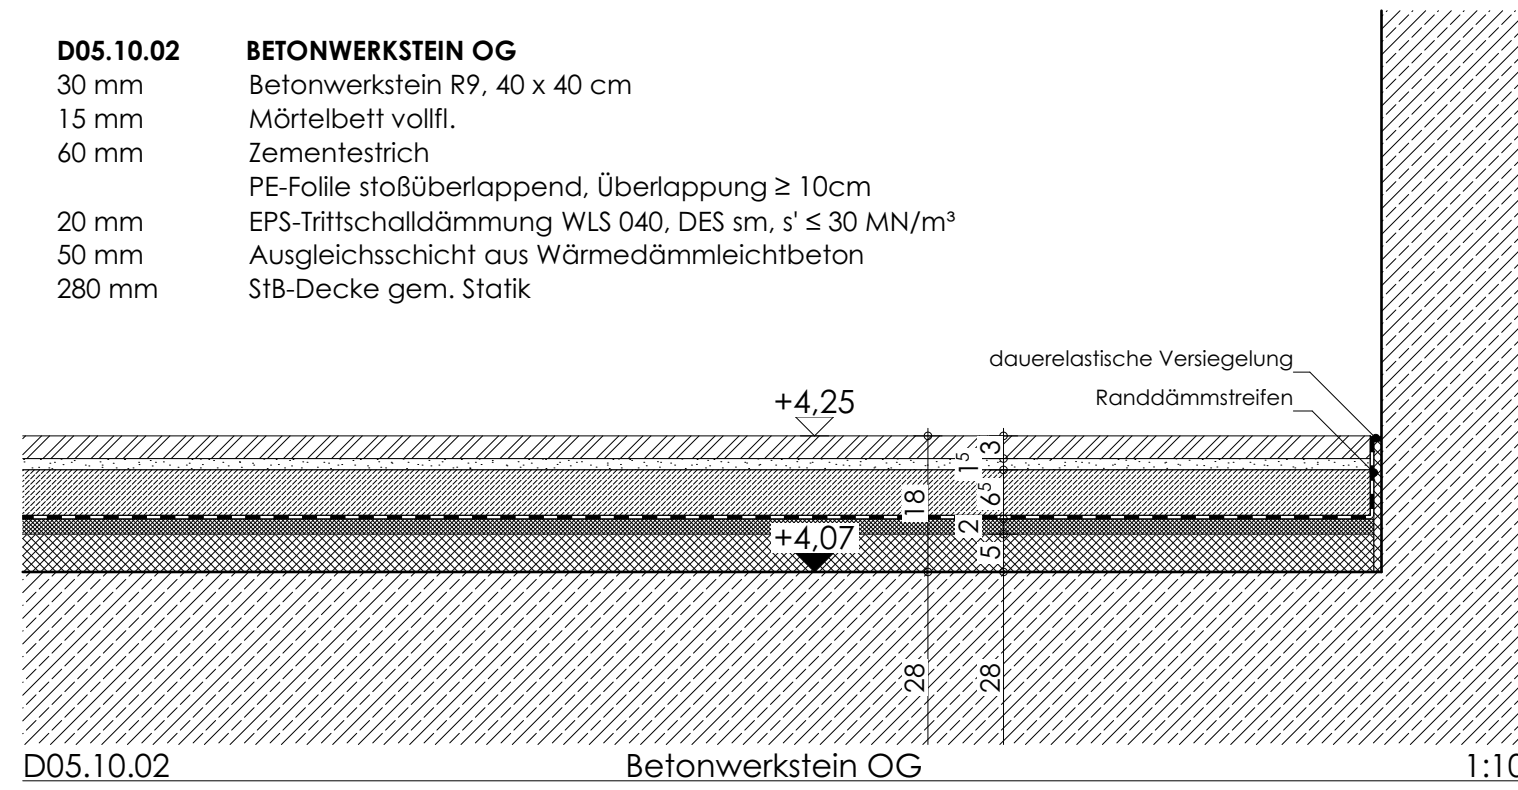




Betonwerkstein

D05.10.01 EG
D05.10.02 OG

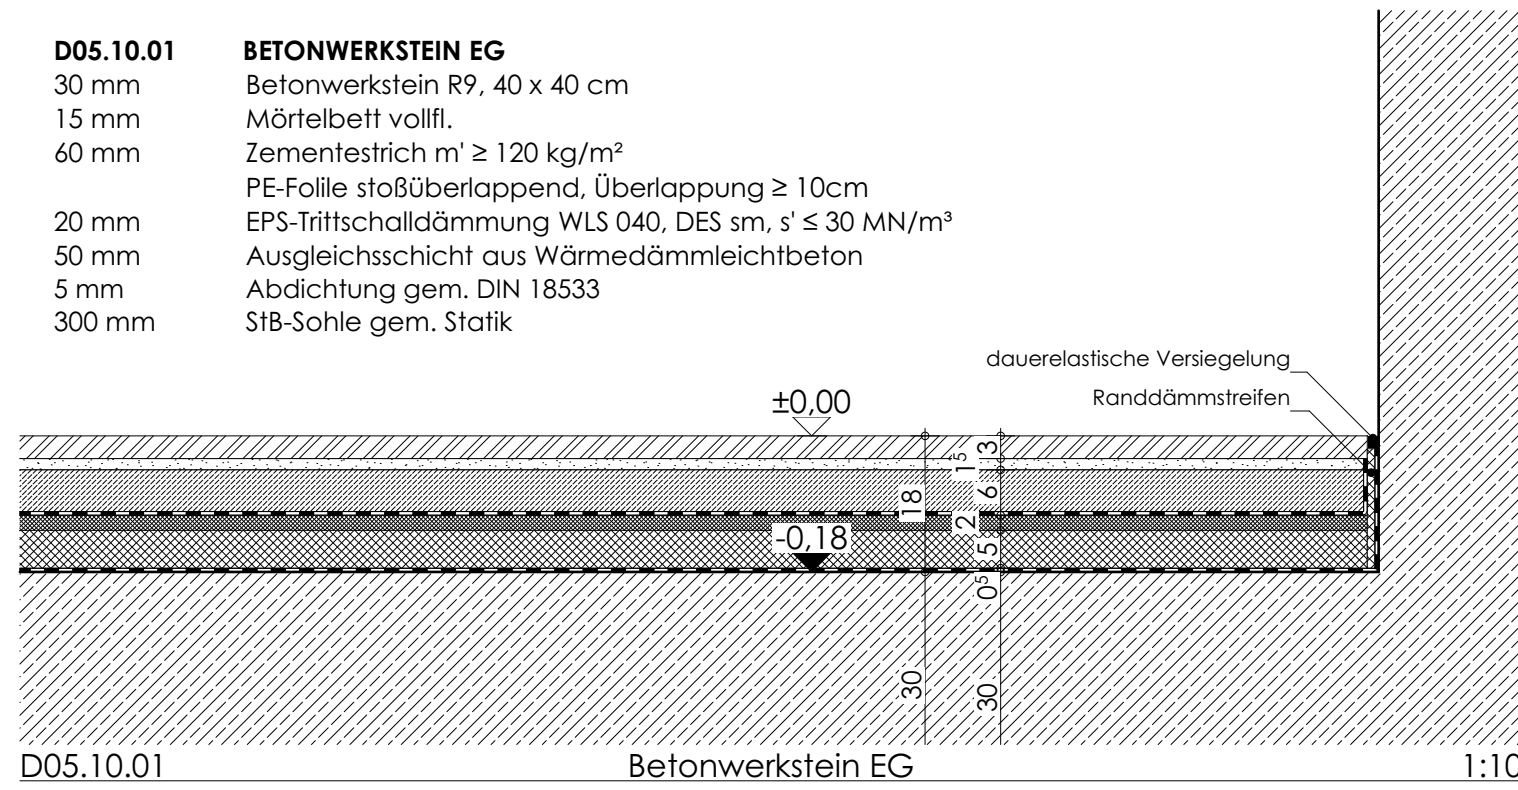



Fliese

D05.10.03 EG
D05.10.04 OG

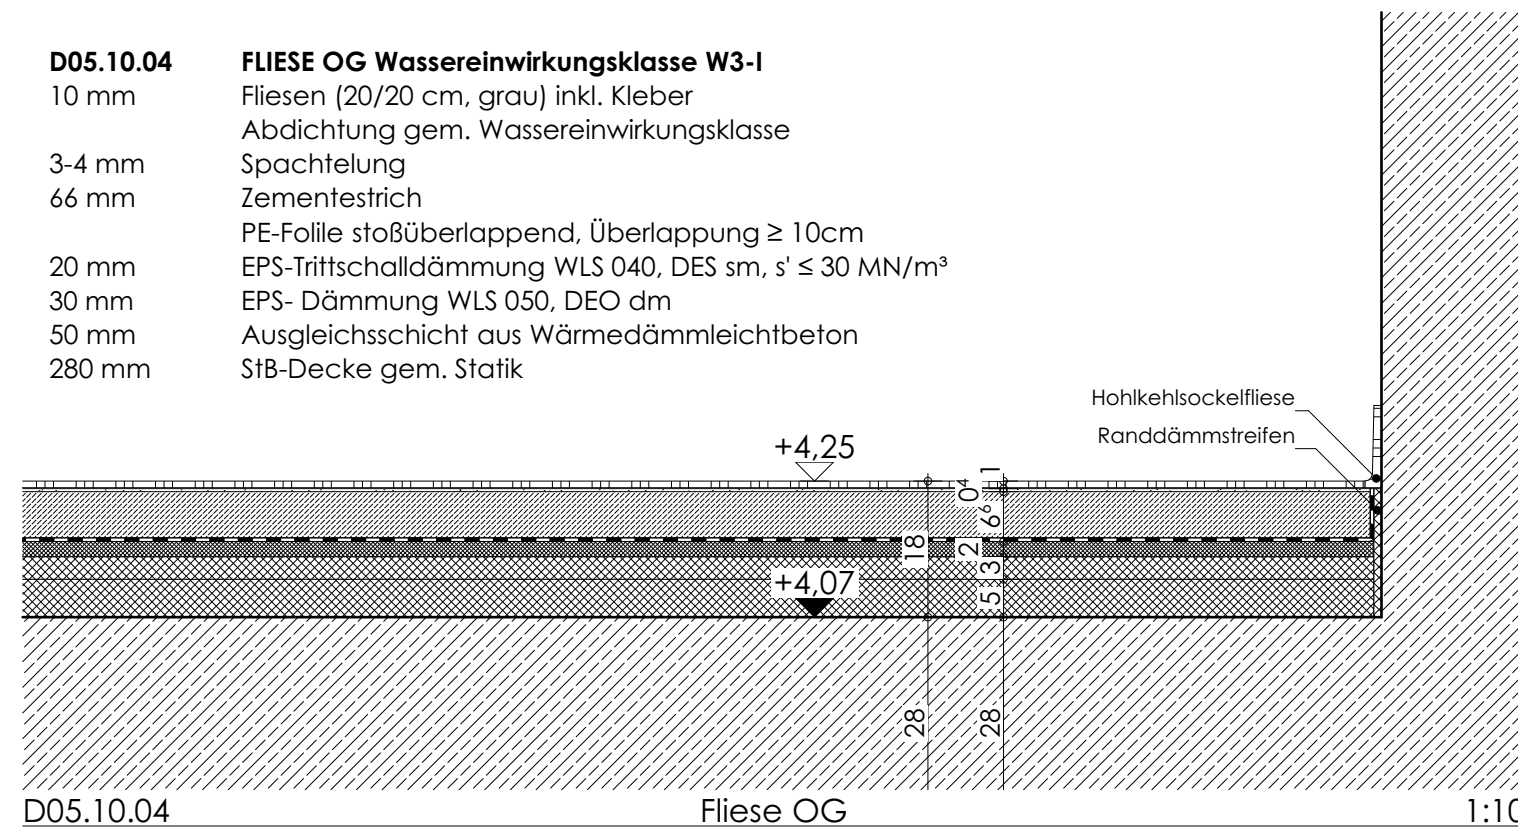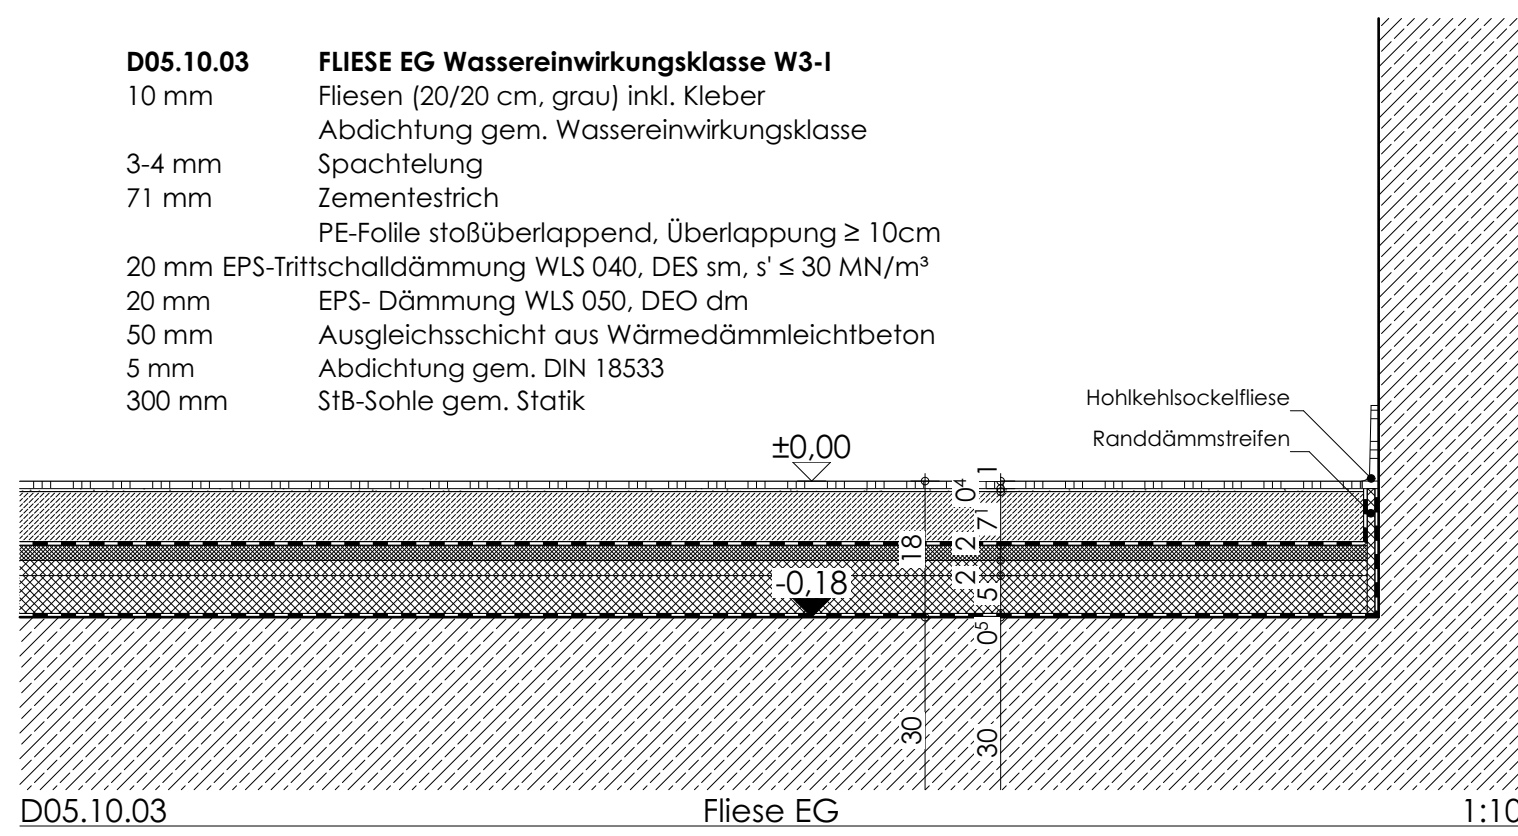


Anstrich

D05.10.05 EG
D05.10.06 OG

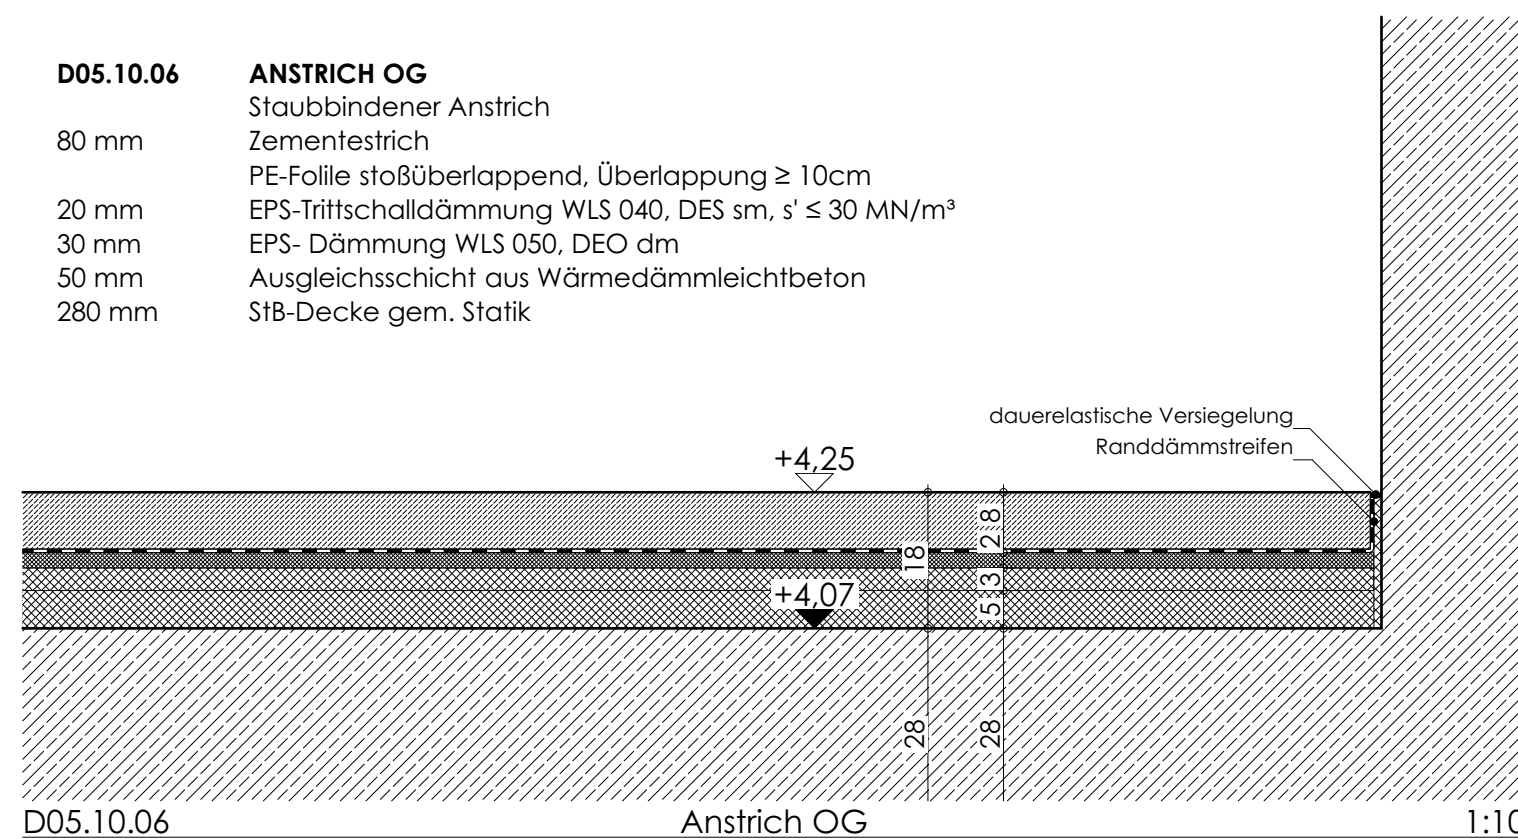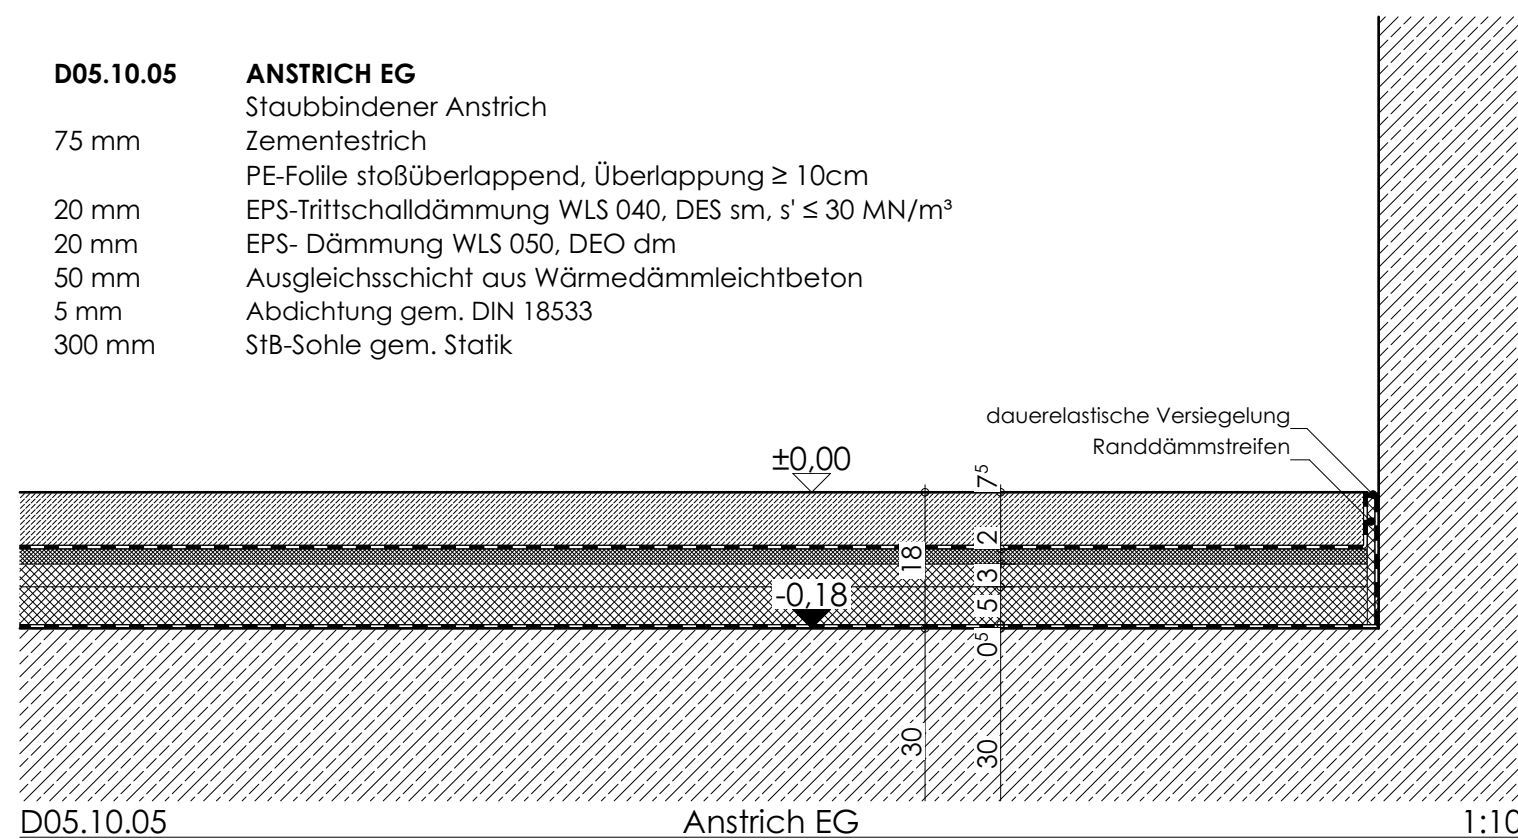



Linoleum

D05.10.08 OG

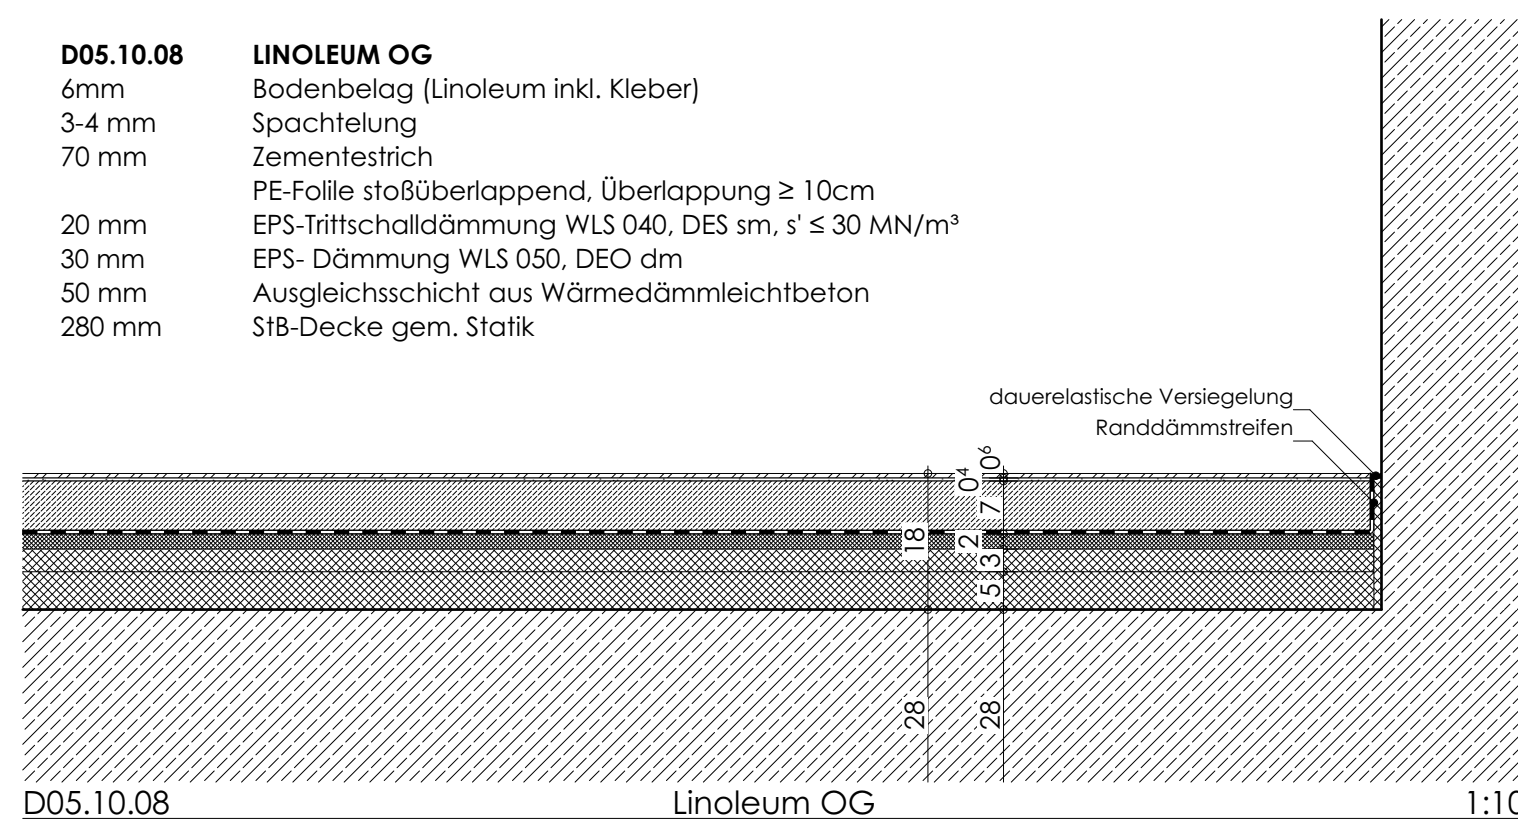


Epoxidharz

D05.10.09 EG
D05.10.10 OG

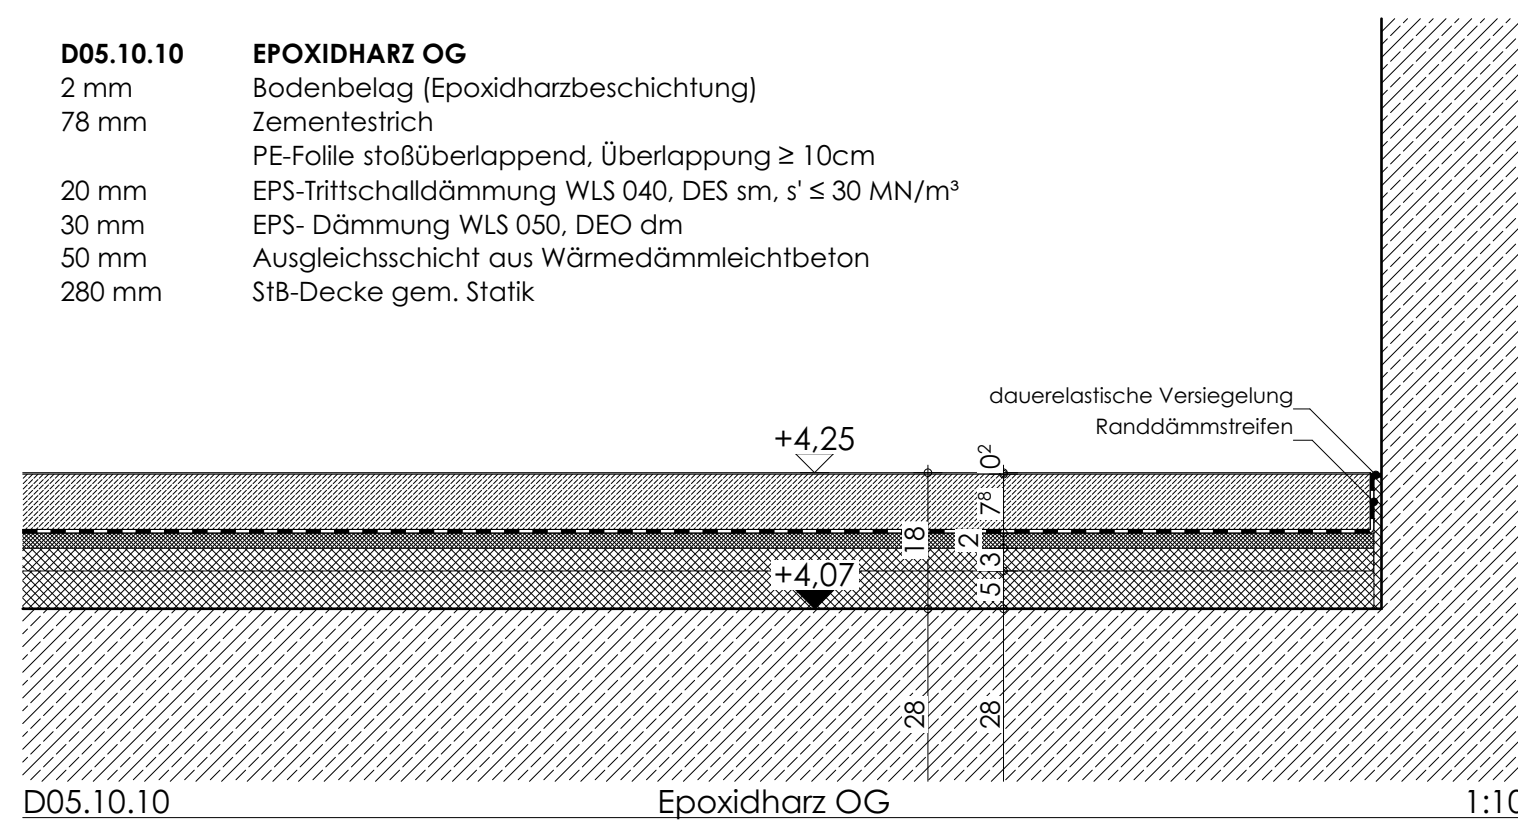
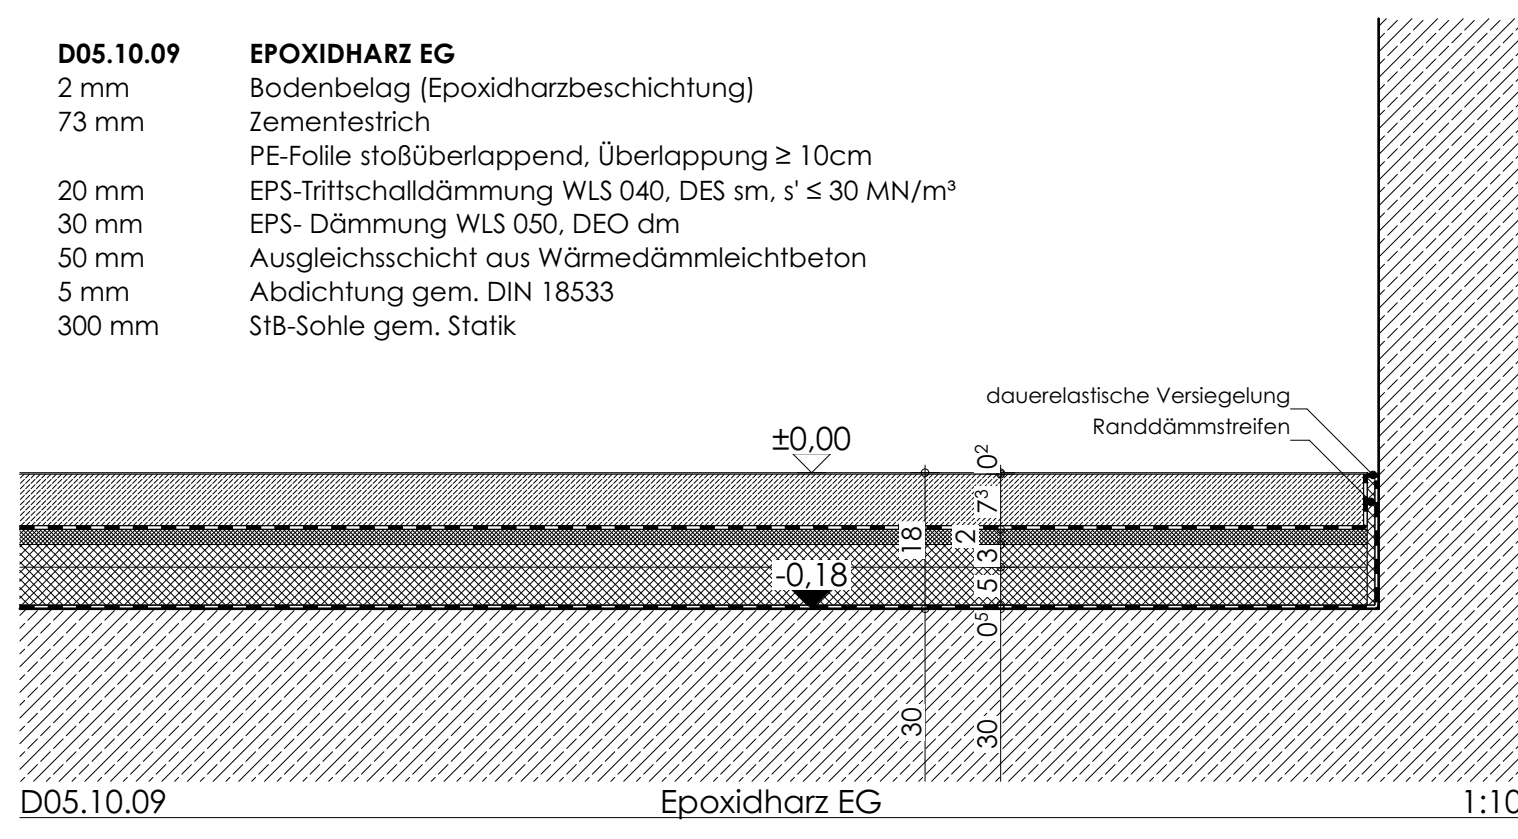


D05.10.12 Sauberlauf

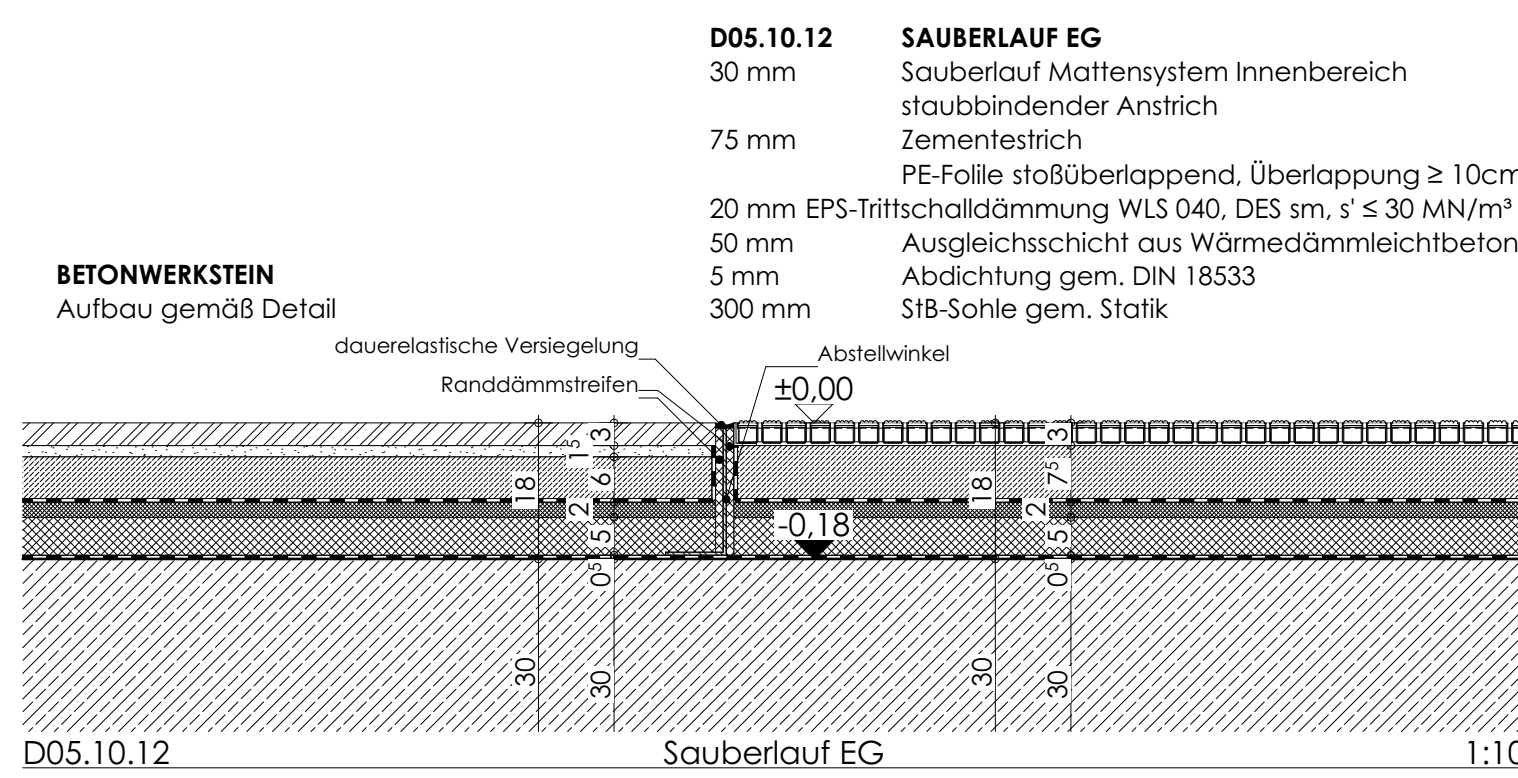

Fugen

D05.10.13 Feldbe-
grenzung
D05.10.14 Belags-
wechsel

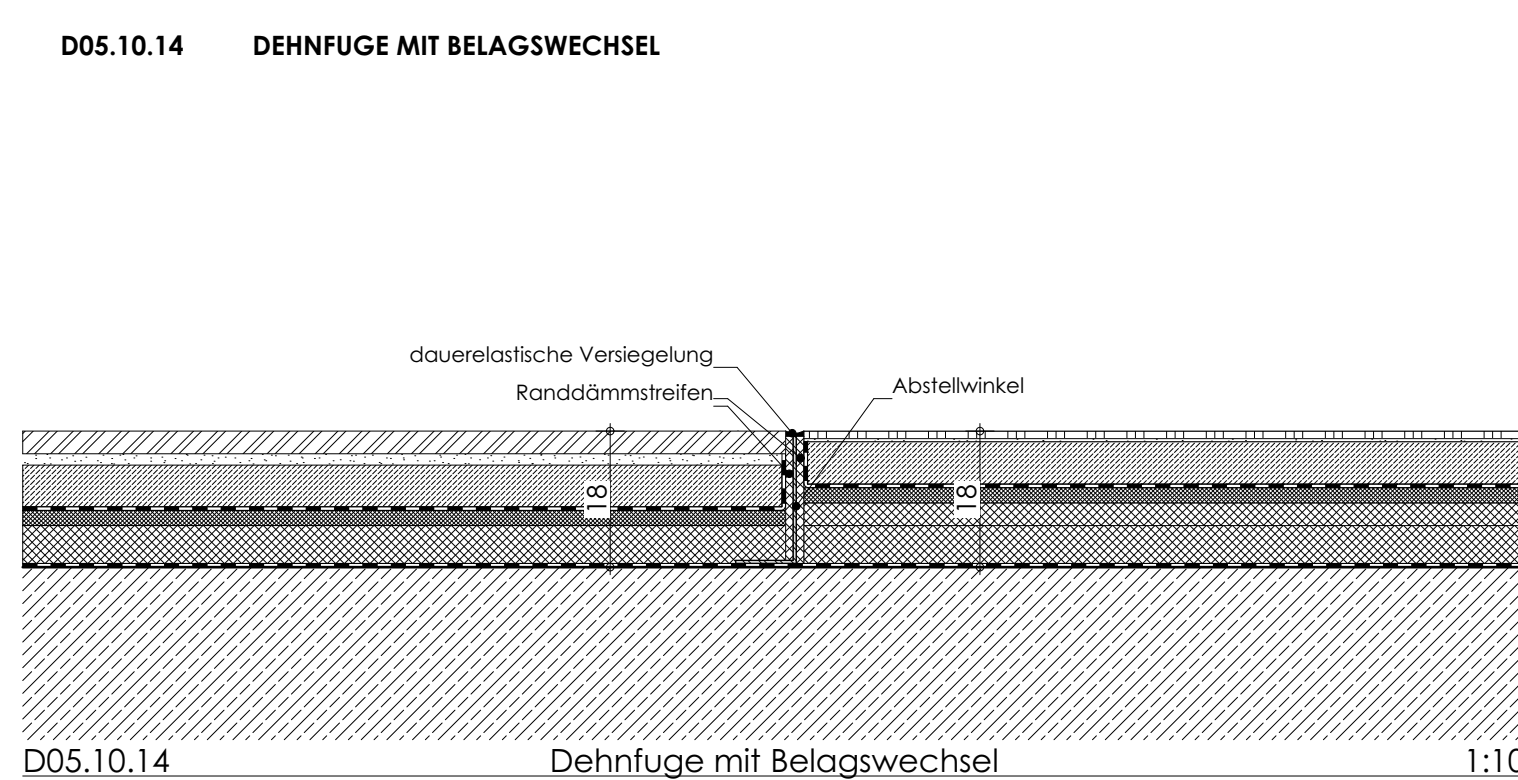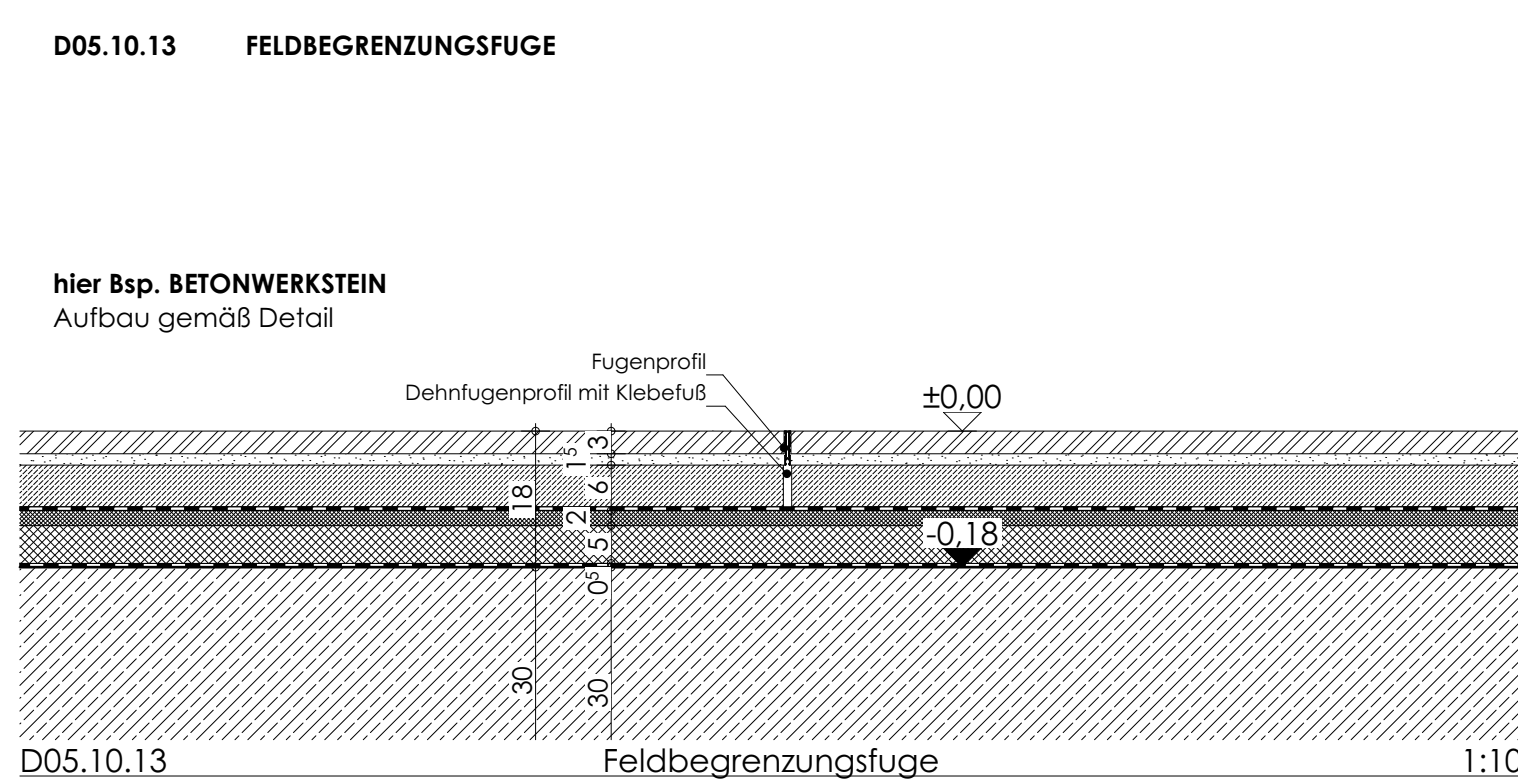

LEGENDE

- Alle Maße und Angaben sind vor Baubeginn vom Ausführenden verantwortlich zu prüfen.
Differenzen sind dem Architekten unverzüglich mitzuteilen, ansonsten haftet der Ausführende.
Tür- und Belagsgängen (joh) beziehen sich auf OK FB, bis UK RD oder UK Stuz.
Fensteröffnungsmaße beziehen sich auf OK Rohöffnung oder OK FB, bis UK RD oder UK Stuz.
Treppen, Inneneinrichtungen, Abmauerungen, Installationswände, Geländer etc. sind nach Detail auszuführen.
Aufzugschächte sind nur in Verbindung mit der freigegebenen Werkplanung des Herstellers zu errichten.
Alle Flächenangaben beziehen sich auf Rohbaumasse (ohne Putzabzug).
Plan gilt nur in Verbindung mit den Position-, Schnitt- und Bewehrungsplänen, dem Schal- und Wärmeschutz nachweis, dem Baugrundgutachten, der TGA-Planung sowie dem Brandschutzkonzept des entsprechenden Fachplaners in der jeweils gültigen Fassung.

SYMBOLE/ ABKÜRZUNGEN		KOTEN/ MAßE BAUTEILE		DACH		HILKE	
▼	Höhenkote Rohbau	DA	Dachausstieg	DA	Dachausstieg	SW	Schmutzwasser
▽	Höhenkote fertig	DF	Dachflächenfenster	DF	Dachflächenfenster	RW	Regenwasser
△	OK	DV	Dachvorsprung	DV	Dachvorsprung	GR	Grundriss
△	UK	VD	Vordach	VD	Vordach	GR	Grundriss
△	VK	CL	Oberricht	CL	Oberricht	BR	Bodenriss
RFB	Rohfußboden	LS	Lichtschacht	LS	Lichtschacht	BE	Bodenentwurf
FRB	Fertigfußboden	GI	Gitter	GI	Gitter	BE	Bodenentwurf
RD	Rohdecke	SE	Sekurant	SE	Sekurant	BE	Bodenentwurf
AD	abgehängte Decke	RO	Rohöffnung	RO	Rohöffnung	BE	Bodenentwurf
DS	Deckensprung	DF	Dehnluge/-	DF	Dehnluge/-	BE	Bodenentwurf
DS	Deckensprung	DF	Bewegungsfuge	DF	Bewegungsfuge	BE	Bodenentwurf
RDS	Rohdeckensprung	DF	Schneefuge	DF	Schneefuge	BE	Bodenentwurf
BRH	Brühlhöhe	DF	Belagswechsel	DF	Belagswechsel	BE	Bodenentwurf
BAUTEILE/ GEOMETRIE		FENSTER/ FASSADEN/ TÜREN		FENSTER/ FASSADEN/ TÜREN		FENSTER/ FASSADEN/ TÜREN	
Bsp	Bodenplatte	SO	Sonnenstütze	SO	Sonnenstütze	SO	Sonnenstütze

SCHUTZE UND DURCHBRÜCHE

BD	Bodendurchbruch	je mit einzelnen Gewerkeangaben
BS/BA	Bodenschütz/-ausparung	H- Heizung
DD	Deckendurchbruch	K- Klima
DS/DA	Deckenschütz/-ausparung	L- Lüftung
WD(R)	Wanddurchbruch (rund)	S- Sanitär
WS	Wandschütz	E- Elektro

Alle Stahlbetonflächen sind als Sichtbeton SB 2 auszuführen und bilden die fertige Oberfläche.

ALGEMEIN

Bestand	Abbruch	Änderung	Klärung
SB 1(-4)	Sichtbetonklassen	Porenbeton	Ziegel
Wasserundurchlässiger Beton - WU	Wasserundurchlässiger Beton - WU	Naturstein - N	Holz - H
Unbewehrter Beton	Unbewehrter Beton	Holz - H	Dämmung EPS
Stahlbeton-Fertigteile	Stahlbeton-Fertigteile	Dämmung Mineralwolle - MWo	Gipskarton-Ständerwand - GK
Mauerwerk Kalksandstein - MW	Mauerwerk Kalksandstein - MW	Dämmung EPS	Gipskarton-Ständerwand - GK
Mauerwerk nichttragend	Mauerwerk nichttragend	Dämmung EPS	Gipskarton-Ständerwand - GK
WADA	Wärmedämmung	Est	Estrich
WDVS	Wärmedämmverbundsystem	CT	Zementestrich
A	Anstrich	CA	Anhydritestrich
SA	Spachtelung + Anstrich	AS	Gussasphaltestrich
P	Putz + Anstrich	F	Fliesen
N	Naturstein	T	Teppichboden
AL	Aluminium	PK	Parkett
H	Holz	TZ	Terrazzo
St	Stahl	L	Linoleum
G	Glas	K	Kautschuk
GPa	Glaspaneel	P	PVC
MePa	Metallpaneel	B	Beschichtung
HB	Hohlraumboden	Epoxi	Epoxidharzbeschichtung
DB	Doppelboden	SLM	Saubelaufmatte

BRANDSCHUTZ (DIN 4102 II)


feuertrennend (H) - F30	A	nichtbrennbare Bauteile
hochfeuerhemmend (H) - F60-A8	B	brennbare Bauteile
feuerbeständig (H) - F90-A8	AB	wesentliche Teile sind nichtbrennbare Bauteile
BIWEW - Brandwiderstandswand F90-A		
BW - Brandwand F90-A		

NA

Notausgang	rs	Rauchschutztür nach DIN 18095
lichtes Durchgangsmaß gem. LBO, ASR	T30	Tür feuertrennend
Tür selbstschließend	T30s	Tür fe, rauchdicht nach DIN 18095
Tür dichtschließend	T90	Tür feuertrennend
Tür dicht- und selbstschließend	T90s	Tür fe, rauchdicht nach DIN 18095

BAUVORHABEN GS8 Delmenhorst
Neubau Sporthallen+Mensa & Fachklassen
Beethovenstraße 14
in 27753 Delmenhorst

BAUHERR Stadt Delmenhorst, Die
Oberbürgermeisterin
Stadthaus I
27749 Delmenhorst

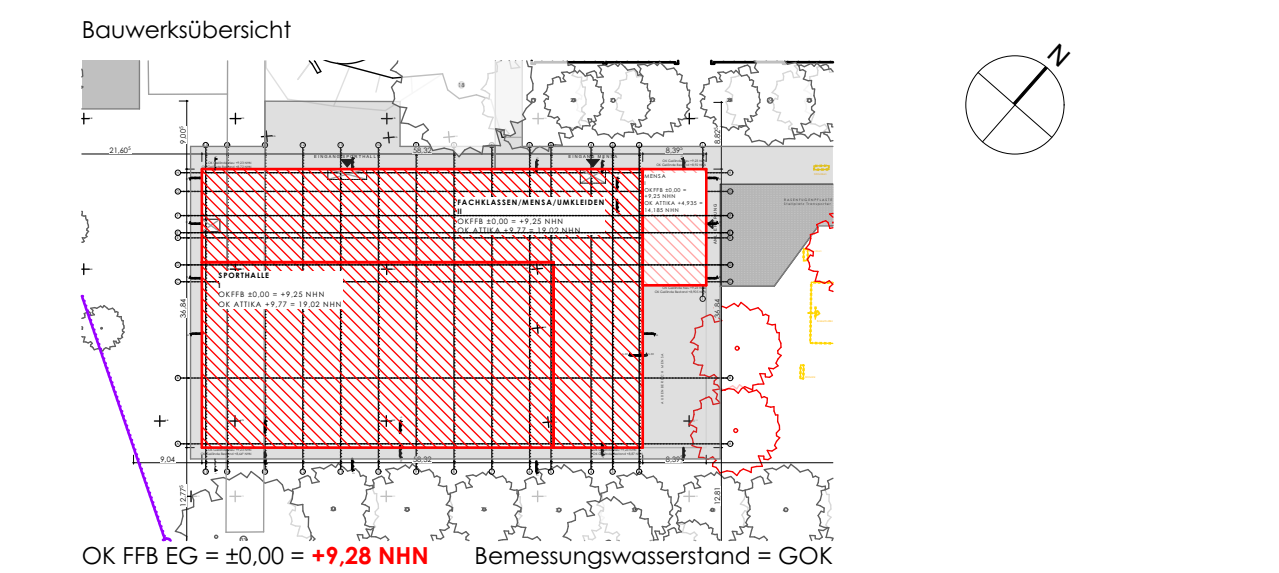

23-01_AS-D05.10
PLANNUMMER
1:10
MAßSTAB
FREIGEZEIGT
BAUHERR
PLANER

Fußbodenaufbauten