


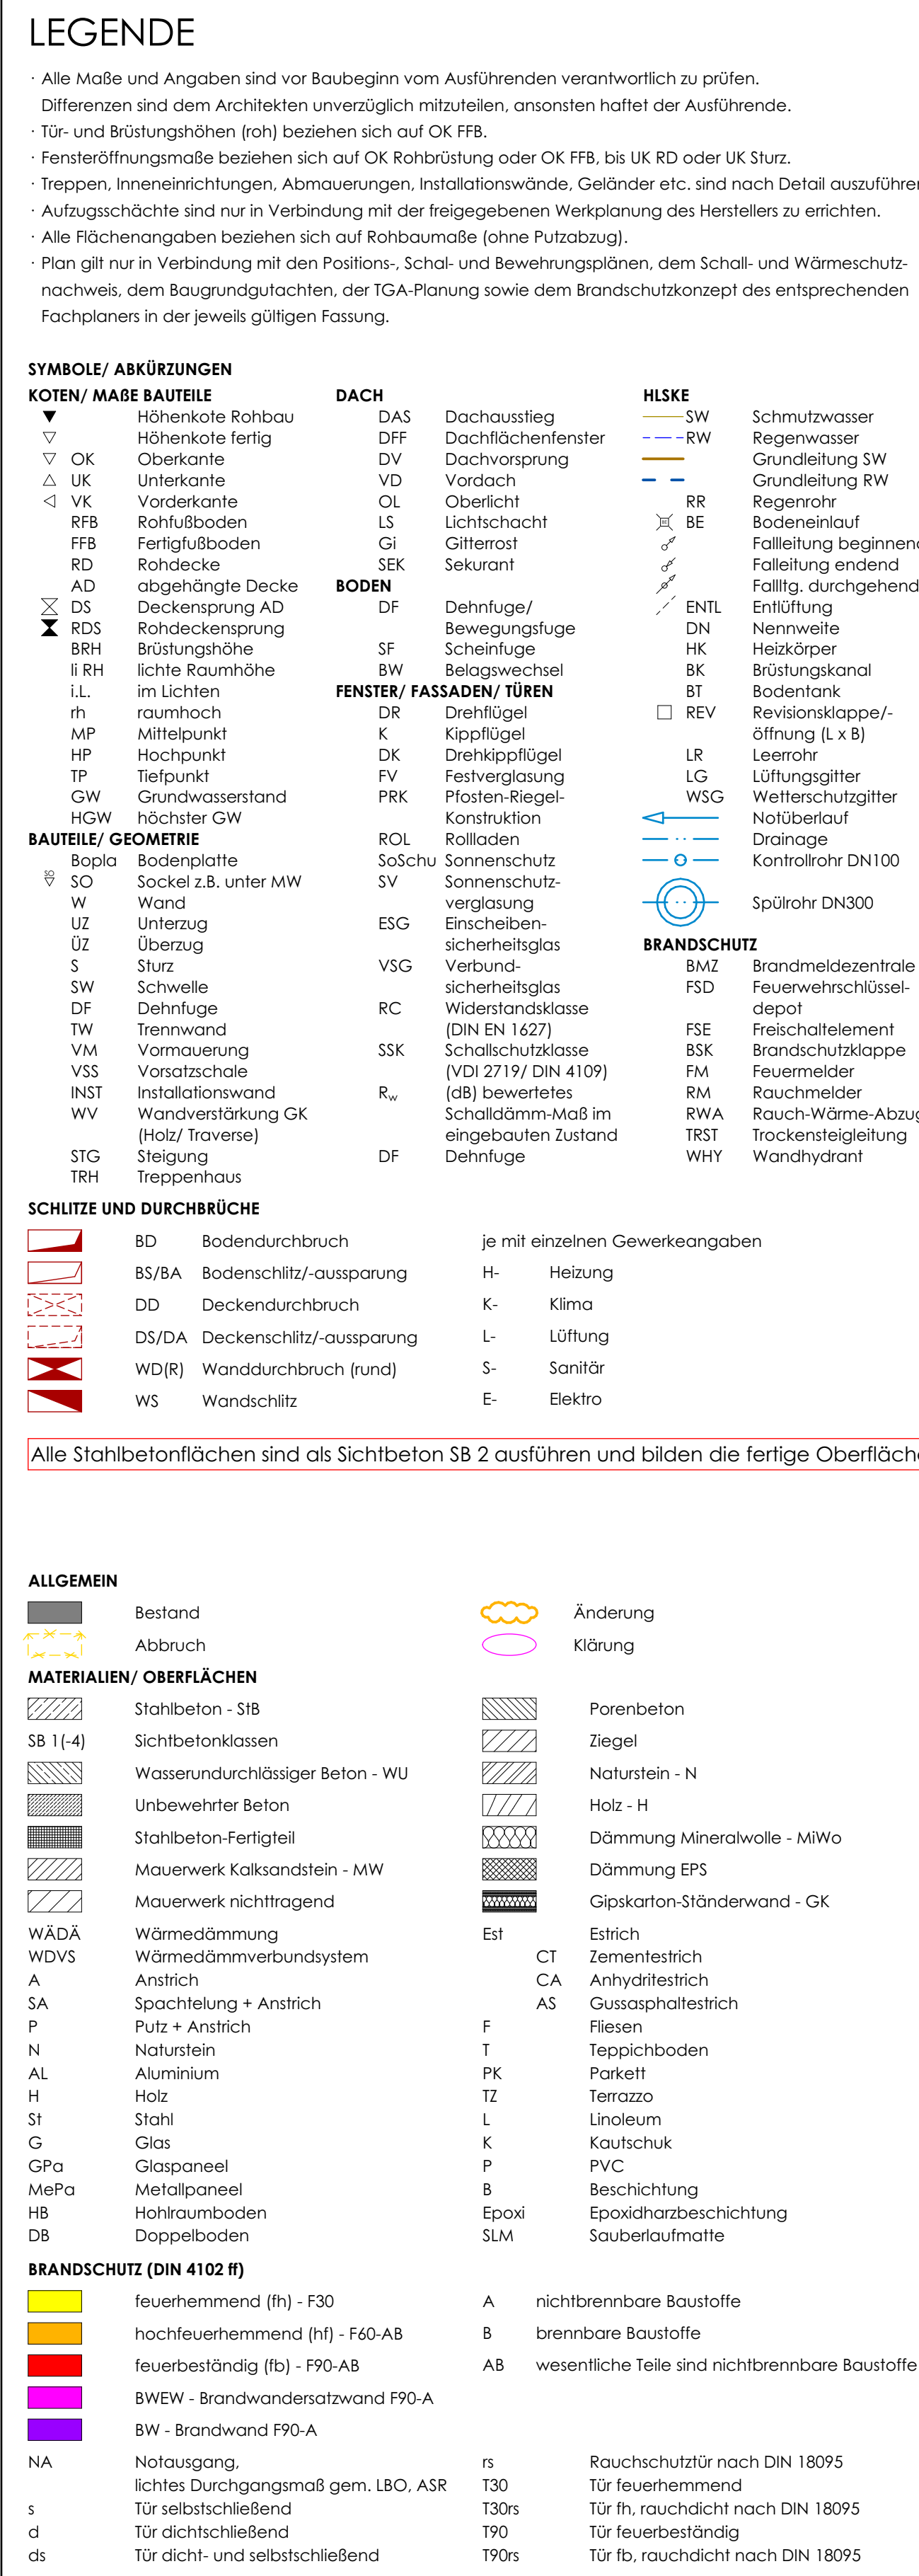

Bemessungswasserland = GWK

$\text{OK FFB EG} = -0,00 = \mathbf{+9,28 \text{ NNN}}$

23-01_AS.00.2	
PLANNUMMER	FREIGEgeben
BAUHERR	
1:50	
MAßSTAB	PLANER

Erdgeschoss A5-15

Ausschreibung