

Alle Maße und Angaben vor Baubeginn vom Ausführenden verantwortlich zu prüfen.
Differenzen sind dem Architekten unverzüglich mitzuteilen, ansonsten haftet der Ausführende.
Tür- und Brüstungshöhen (pfl.) beziehen sich auf OK FFB.
Fensteröffnungsmaße beziehen sich auf OK Rohöffnung oder OK FFB, bei UK RD oder UK Skurz.
Treppen, Inneneinrichtungen, Abmauerungen, Installationswände, Geländer etc. sind nach Detail auszuführen.
Aufzugsschächte sind nur in Verbindung mit der freigegebenen Werkplanung des Herstellers zu errichten.
Alle Flächenangaben beziehen sich auf Rohbaufläche (ohne Putzabzug).
Plan gilt nur in Verbindung mit den Positions-, Schal- und Bewehrungsplänen, dem Schal- und Wärmeschutznachweis, dem Baugrunderguthachten, der FGA-Planung sowie dem Brandschutzkonzept des entsprechenden Fachplanes in der jeweils gültigen Fassung.


[illegible]

SCHÜTZE UND DURCHBRÜCHE		je mit einzelnen Gewerkeangaben	
	8D Bodendurchbruch	H-	Heizung
	8S/8A Bodenschlitz/-ausparung	K-	Klima
	DD Deckendurchbruch	L-	Lüftung
	DS/DA Deckenschlitz/-ausparung	S-	Sanitär
	WD(R) Wandodurchbruch (rund)	E-	Elektro
	WS Wandschlitz		


Alle Stahlbetonflächen sind als Sichtbeton SB 2 ausführen und bilden die fertige Oberfläche.

ALLGEMEIN			
	Bestand	Änderung	
	Abbruch	Kärnung	
MATERIALIEN / OBERFLÄCHEN			
	Stahlbeton - StB		Porenbeton
SB (I-4)	Schichtbeton		Ziegel
	Wasserundurchlässiger Beton - WU		Naturstein - N
	Unverputzter Beton		Holz - H
	Schichtbeton-Heritage		Dämmung Mineralwolle - MWo
	Mauerwerk Kalksandstein - MW		Dämmung EPS
	Mauerwerk ritzegepl.		Gipskarton-Ständerwand - GK
WdRd	Wärmedämmung	Est	Estrich
WDVS	Wärmedämmverbundsystem	CT	Zementisch
A	Anstrich	CA	Amlymethylisch
SA	Spachtelung + Anstrich	CS	Gipsanstrichputz
	Putz + Anstrich	F	Fliesen
N	Naturstein	T	Teppichboden
AL	Aluminium	PK	Parquet
H	Holz	TZ	Terazzo
St	Stahl	L	Linoleum
G	Grenz	K	Kautschuk
Gf	Gips	P	PVC
Gr	Gipsanputz	B	Beschichtung
MePa	Metallpaneele	Ep	Epoxidharzbeschichtung
HB	Holzbohlenbeland	Sum	Sachvertraufurteile
DB	Doppelboden		

BRANDSCHUTZ (DIN 4102 II)		
	feuerhemmend (fh) - F30	A nichtbrennbare Baustoffe
	hochfeuerhemmend (hf) - F60-AB	B brennbare Baustoffe
	feuerbeständig (fb) - F90-AB	AB wesentliche und nichtbrennbare Baustoffe
	§WEW - Brandwiderstandswert F90-A	
	BW - Brandwand F90-A	
NA	Notabgang,	rs Rauchschutzhülz nach DIN 18095
s	lichtes Durchgangsmaß gem. LBO, ASR	t3 für feuerehemmend
s	für selbstschließend	130s für fh, rauchdicht nach DIN 18095
d	für dichtschließend	190 für fh, rauchdicht
s	für dicht- und selbstschließend	190s für fh, rauchdicht nach DIN 18095

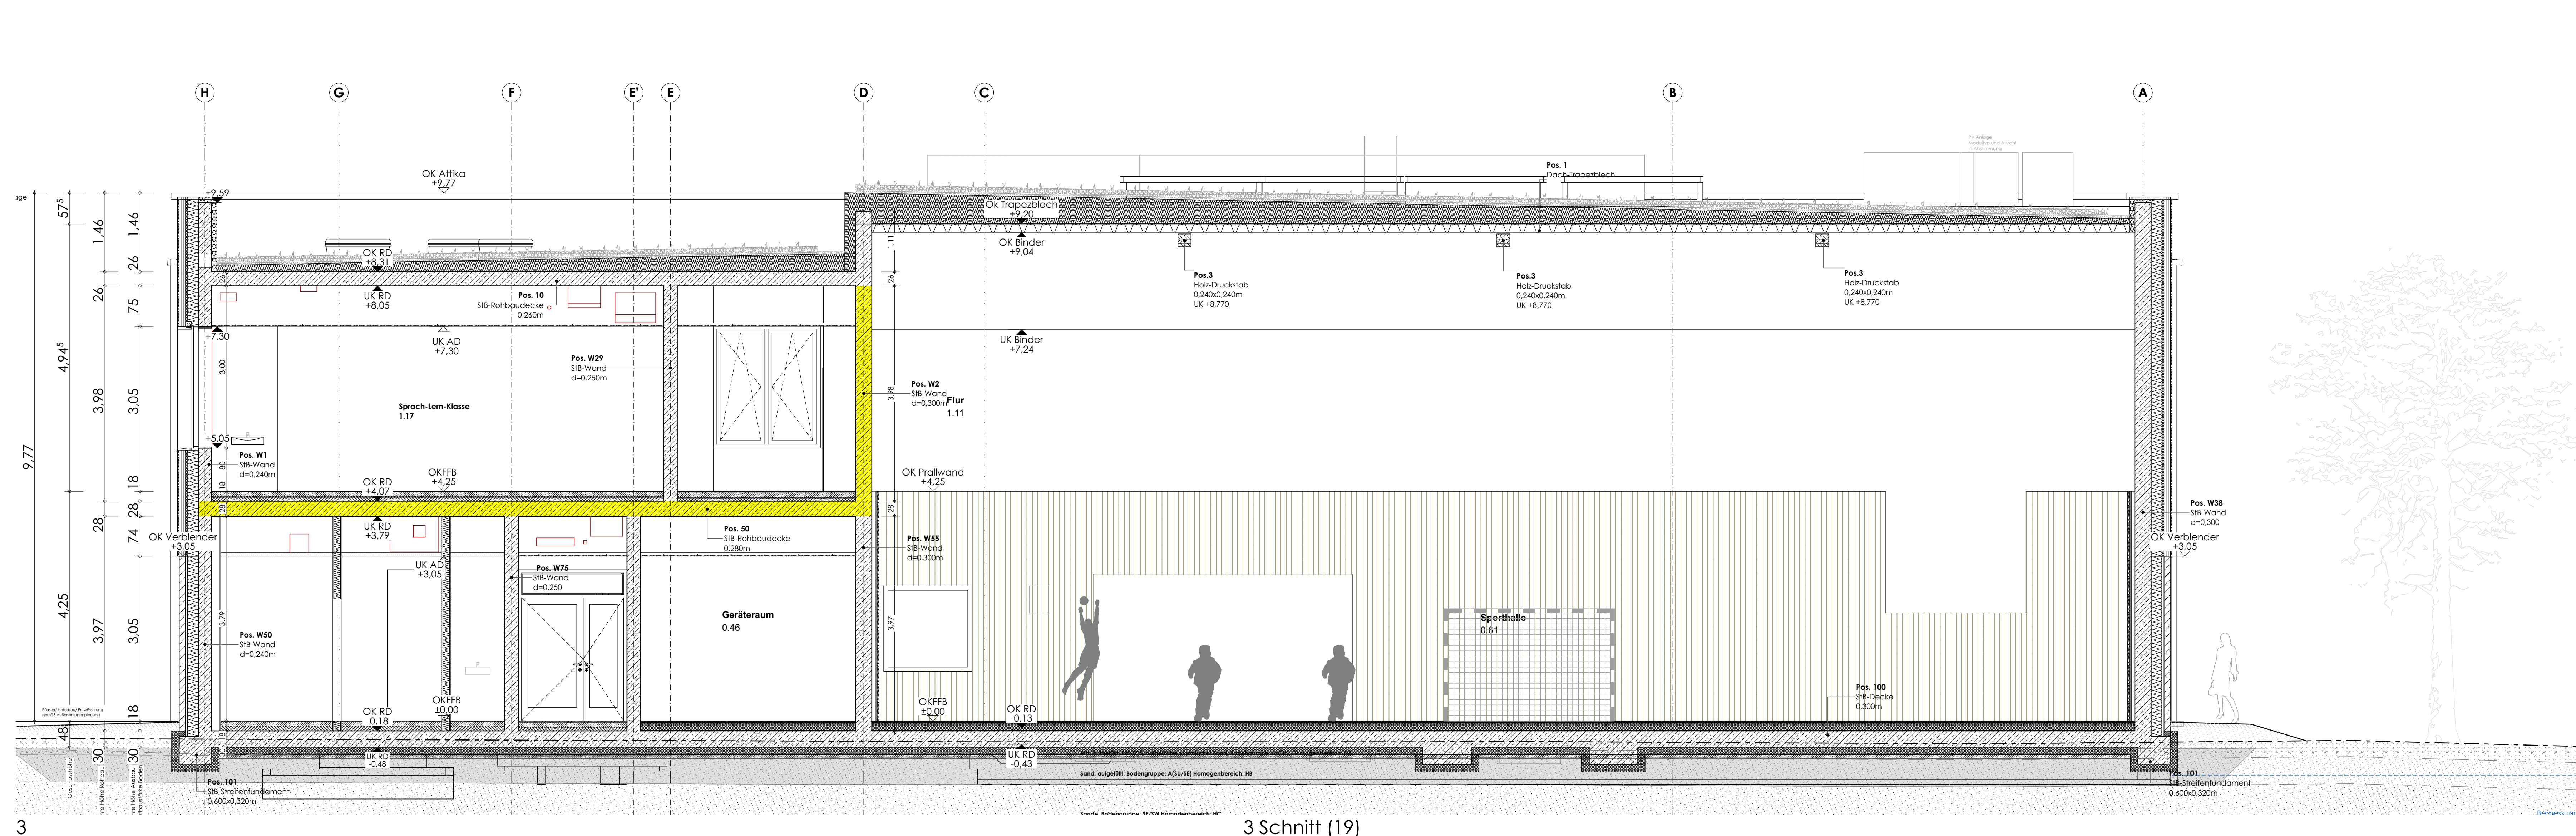


3 Schnitt (19

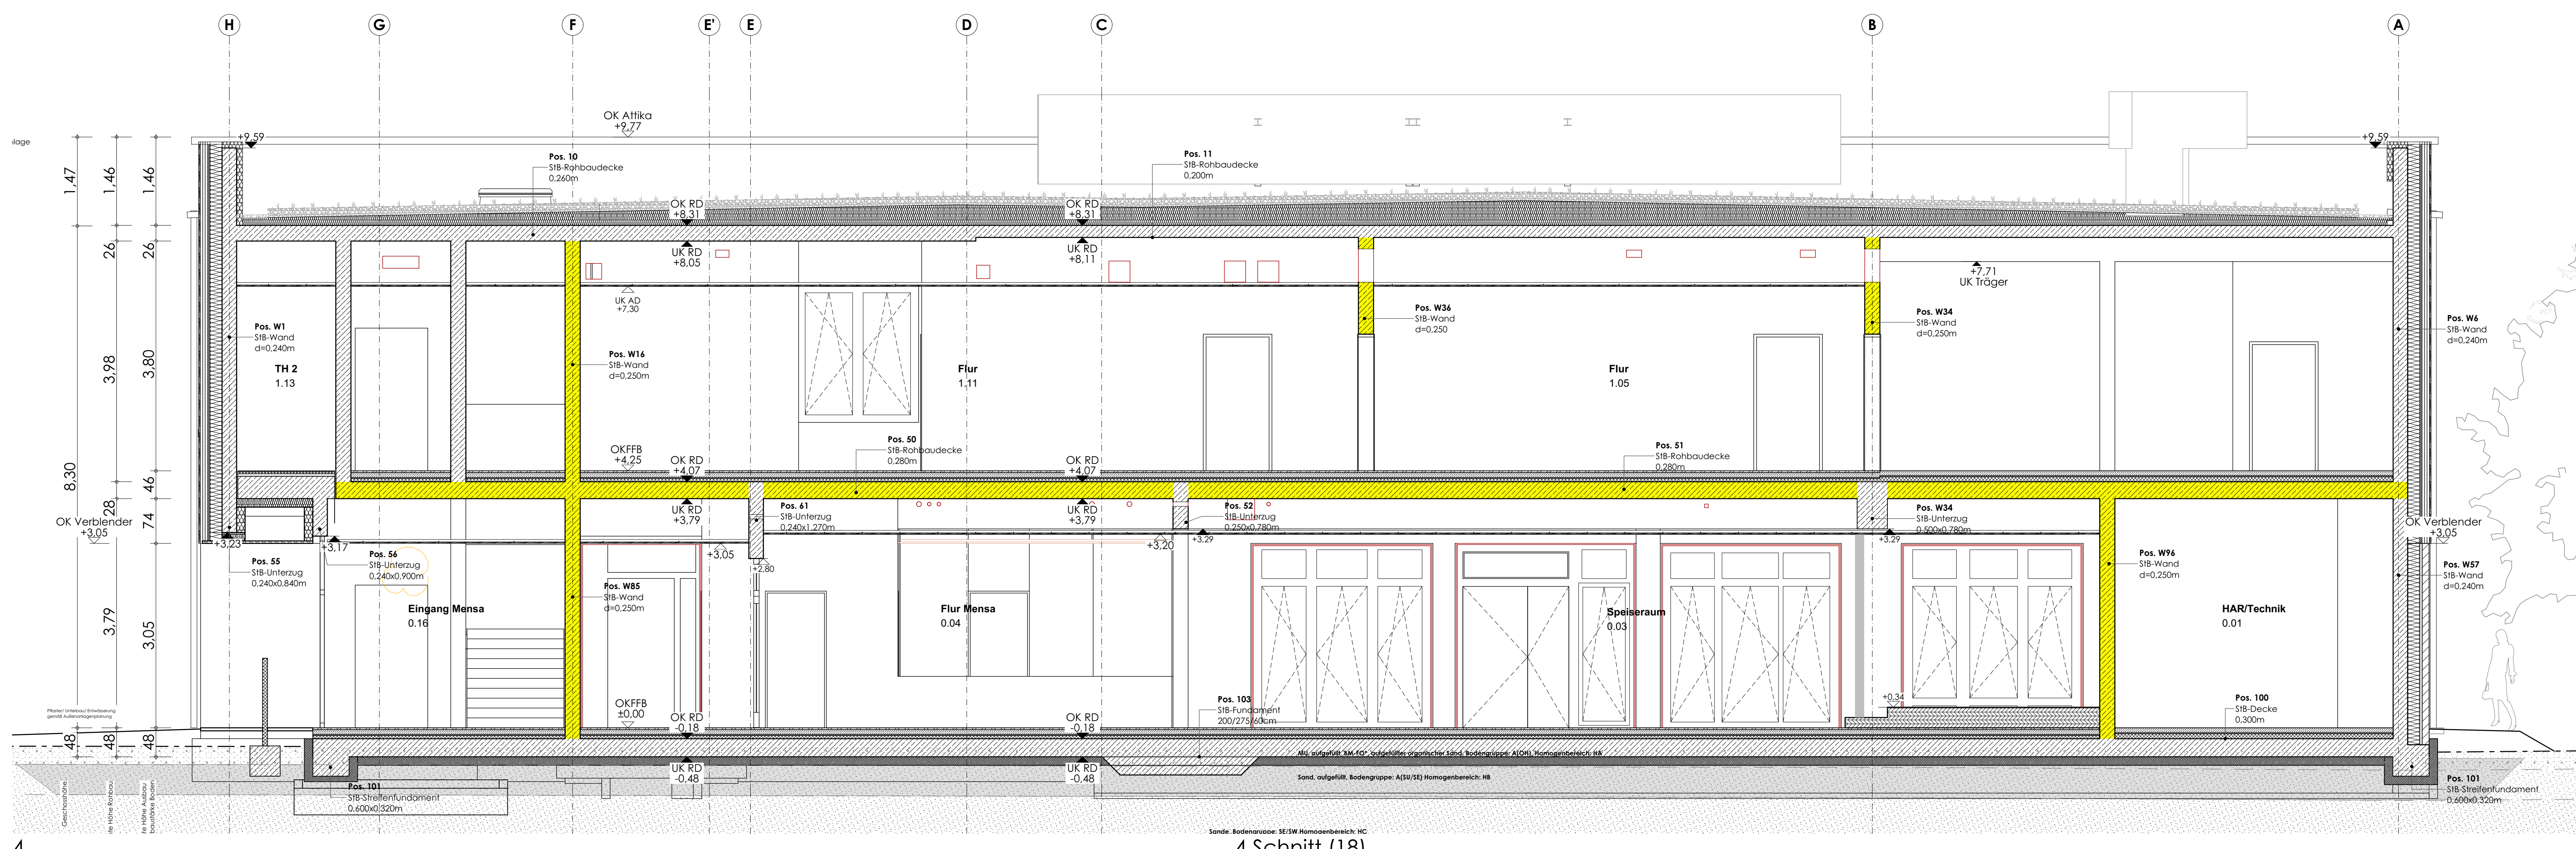

4 Schnitt (18)

GSB Delmenhorst
Neubau Sporthalle+Mensa & Fachklassen
Beethovenstraße 14
in 27753 Delmenhorst

Stadt Delmenhorst, Die
Oberbürgermeisterin
Stadthaus I
27749 Delmenhorst

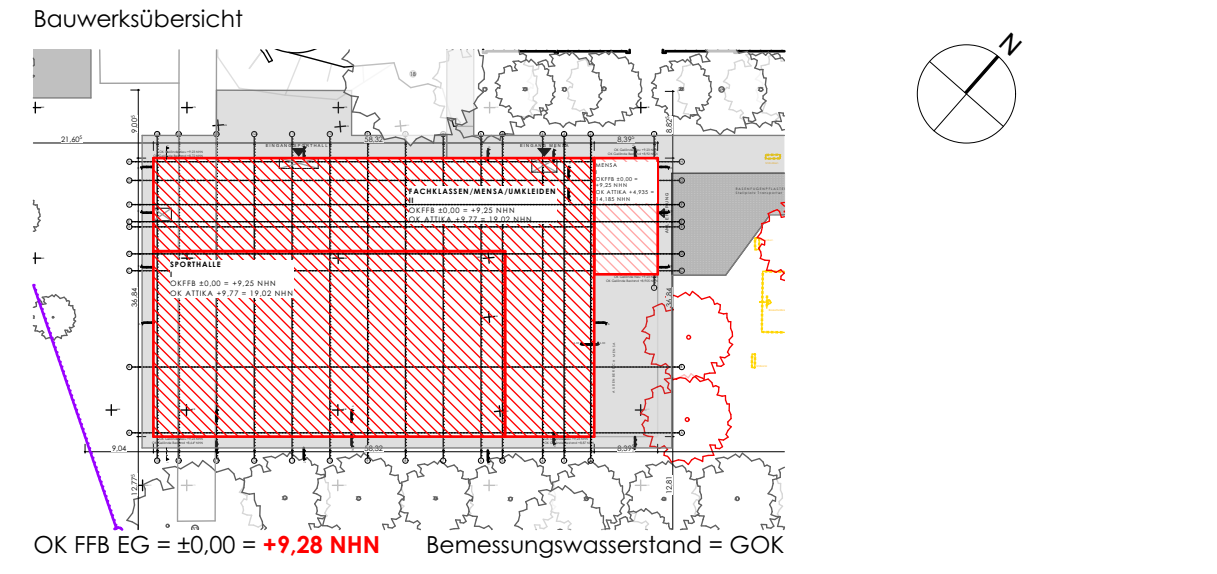

23-01_AS.11

PLANNUMMER	FREIGEgeben	BAUHERR
------------	-------------	---------

1:50

MABSTAB PLANER

Schritte 3 + 4

Schnitte 3+4

Ausschreibung