


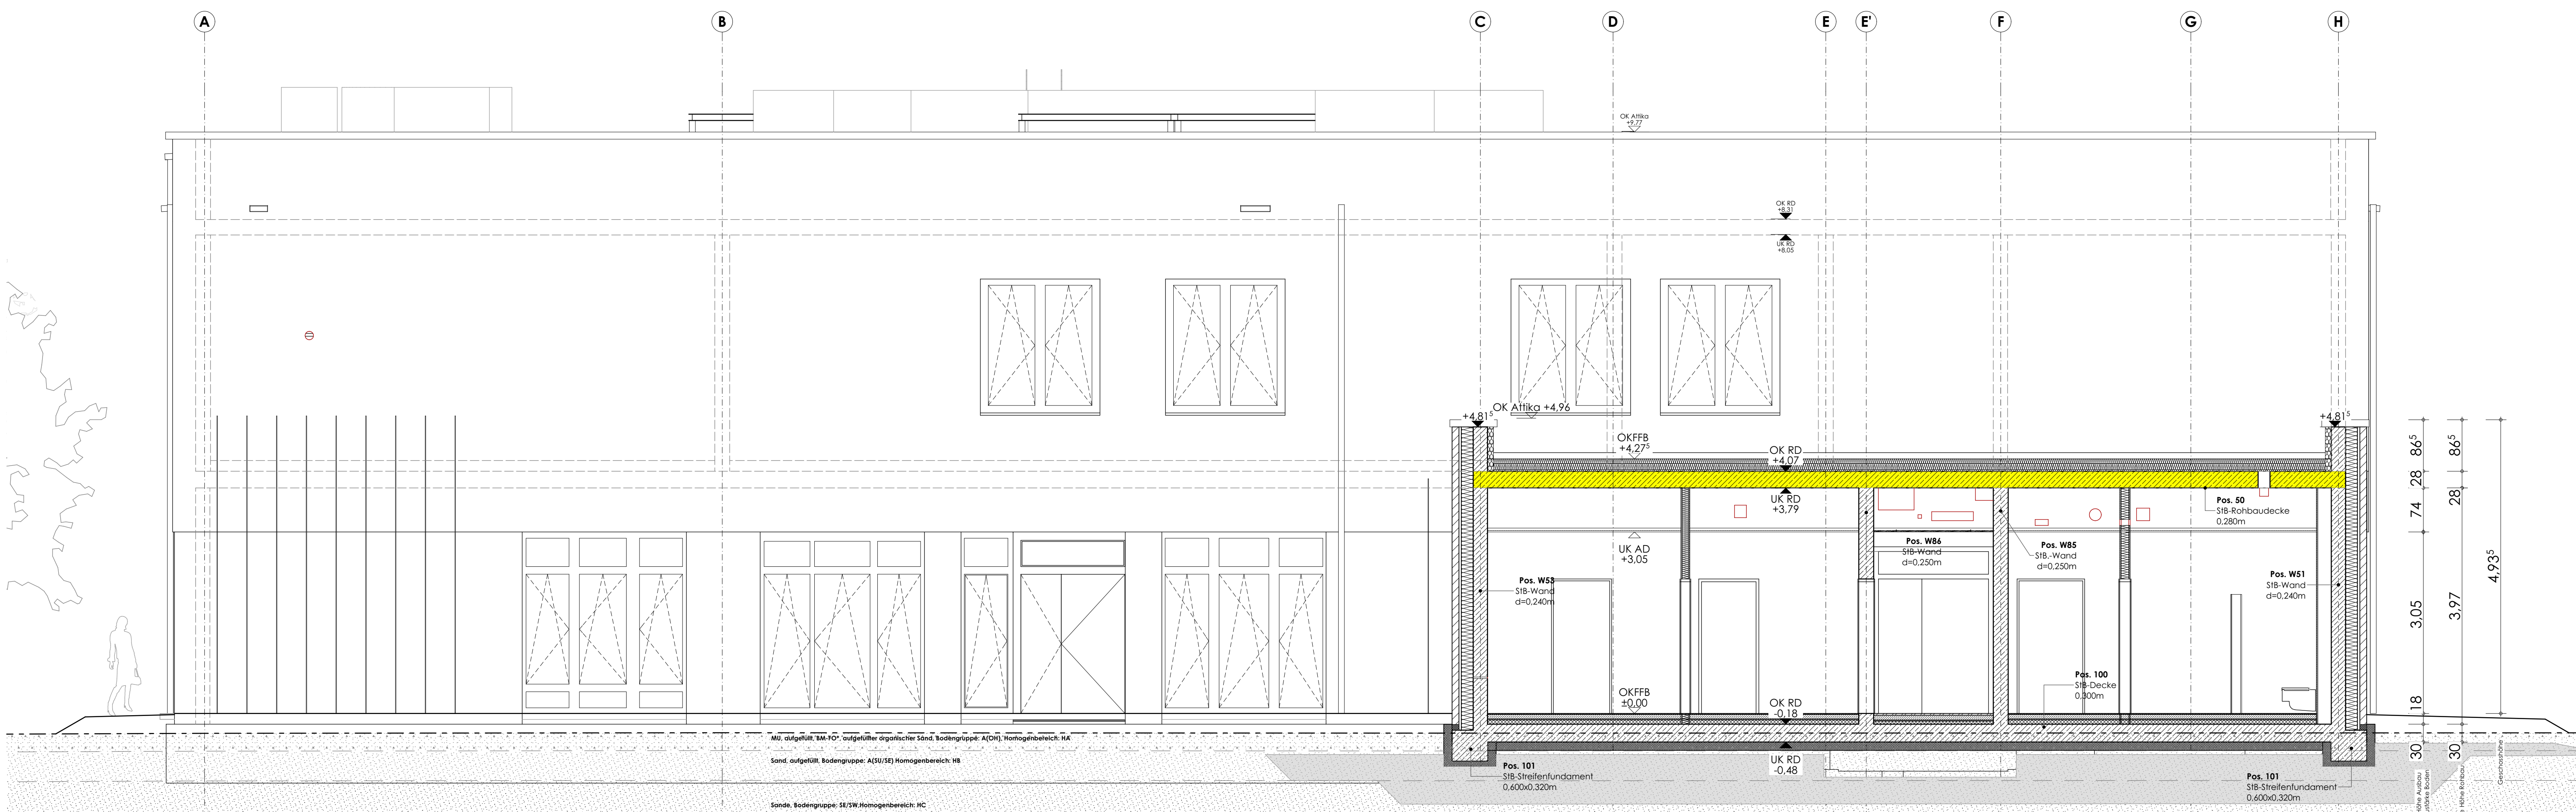

5 Schnitt (17)

LEGENDE

- Alle Maße und Angaben sind vor Baubeginn vom Ausführenden verantwortlich zu prüfen.
Differenzen sind dem Architekten unverzüglich mitzuteilen, ansonsten haftet der Ausführende.
Tür- und Böhlungsgrößen (bH) beziehen sich auf OK FFB.
Fensteröffnungsmaße beziehen sich auf OK Rohbauwand oder OK FFB, bei UK RD oder UK Sturz.
Treppen, Inneneinrichtungen, Abmauerungen, Installationswände, Geländer etc. sind nach Detail auszuführen.
Aufzugschächte sind nur in Verbindung mit der freigegebenen Werkplanung des Herstellers zu errichten.
Alle Flächenangaben beziehen sich auf Rohbaumaße (ohne Putzabzug).
Plan gilt nur in Verbindung mit den Positionen, Schnitt- und Bewehrungsplänen, dem Schal- und Wärmeschutz nachweis, dem Baugrundgutachten, der TGA-Planung sowie dem Brandschutzkonzept des entsprechenden Fachplaners in der jeweils gültigen Fassung.

SYMBOLE/ ABKÜRZUNGEN		HILKE	
KOTEN/ MAßE BAUTEILE	DACH	SW	Schmutzwasser
▽ Höhenkote Rohbau	DAS Dachausstieg	--- RW	Regenwasser
▽ Höhenkote fertig	DPI Dachflächenkletterer	--- GW	Grundwasser
△ OK	DV Dachvorsprung	--- BE	Grundwasser
△ UK	VD Vordach	--- BR	Regenwasser
△ VK	OL Oberlicht	--- BE	Bodenentwurf
△ RFB	LS Lichtschacht	--- BE	Fälleitung beginnend
△ FFB	GI Gitterrost	--- BE	Fälleitung endend
△ RD	SEK Sekurant	--- BE	Fälleitung durchgehend
△ AD	DF Dehnluge/-	--- BE	Entlüftung
△ DS	DF Dehnluge/-	--- BE	Entlüftung
△ RDS	DF Dehnluge/-	--- BE	Entlüftung
△ BRH	DF Dehnluge/-	--- BE	Entlüftung
△ RH	DF Dehnluge/-	--- BE	Entlüftung
△ LL	DF Dehnluge/-	--- BE	Entlüftung
△ m	DF Dehnluge/-	--- BE	Entlüftung
△ MP	DF Dehnluge/-	--- BE	Entlüftung
△ HP	DF Dehnluge/-	--- BE	Entlüftung
△ TP	DF Dehnluge/-	--- BE	Entlüftung
△ GW	DF Dehnluge/-	--- BE	Entlüftung
△ HGW	DF Dehnluge/-	--- BE	Entlüftung
BAUTEILE/ GEOMETRIE	FENSTER/ FASSADEN/ TÜREN	BRANDSCHUTZ	
△ Bopla	ROL Rollläden	BSZ Brandmeldezentrale	
△ SO	SoSchu SoSchnur	BSZ Brandmeldezentrale	
△ W	verglasung	BSZ Brandmeldezentrale	
△ UZ	verglasung	BSZ Brandmeldezentrale	
△ UZ	verglasung	BSZ Brandmeldezentrale	
△ S	verglasung	BSZ Brandmeldezentrale	
△ SW	verglasung	BSZ Brandmeldezentrale	
△ DF	verglasung	BSZ Brandmeldezentrale	
△ TW	verglasung	BSZ Brandmeldezentrale	
△ VM	verglasung	BSZ Brandmeldezentrale	
△ VSS	verglasung	BSZ Brandmeldezentrale	
△ INST	verglasung	BSZ Brandmeldezentrale	
△ WV	verglasung	BSZ Brandmeldezentrale	
△ STG	verglasung	BSZ Brandmeldezentrale	
△ TRH	verglasung	BSZ Brandmeldezentrale	

SCHUTZE UND DURCHBRÜCHE	
BD Bodendurchbruch	je mit einzelnen Gewerkeangaben
BS/BA Bodenschlitz/-ausparung	H- Heizung
DD Deckendurchbruch	K- Klima
DS/DA Deckenschlitz/-ausparung	L- Lüftung
WD(R) Wandschlitz/-durchbruch (rund)	S- Sanitär
WS Wandschlitz	E- Elektro

Alle Stahlbetonflächen sind als Sichtbeton SB 2 ausführen und bilden die fertige Oberfläche.

ALLGEMEIN	
Bestand	Änderung
Abbruch	Klärung
MATERIALIEN/ OBERFLÄCHEN	
SB 1(-4) Stahlbeton - SB	Porenbeton
SB 1(-4) Stahlbetonklassen	Ziegel
Wasserundurchlässiger Beton - WU	Naturstein - N
Unbewehrter Beton	Holz - H
Stahlbeton-Fertigteile	Dämmung Mineralwolle - MWo
Mauwerk Kalksandstein - MW	Dämmung EPS
Mauwerk nichttragend	Gipskarton-Ständerwand - GK
WADA Wärmedämmung	Est
WDVS Wärmedämmverbundsystem	CT Zementestrich
A Anstrich	CA Anhydritestrich
P Putz + Anstrich	AS Gussasphaltestrich
N Naturstein	F Fliesen
AL Aluminium	T Teppichboden
H Holz	PK Parkett
St Stahl	TZ Terrazzo
G Glas	L Linoleum
GPa Gipspaneel	K Kautschuk
MePa Metallpaneel	P PVC
HB Holzbauwerk	B Beschichtung
DB Doppelboden	Epoxi Epoxidharzbeschichtung
SLM Sauberebauweise	
BRANDSCHUTZ (DIN 4102 II)	
feuerhemmend (H) - F30	A nichtbrennbare Bauteile
hochfeuerhemmend (Hf) - F60-A8	B brennbare Bauteile
feuerbeständig (B) - F90-A8	AB wesentliche Teile sind nichtbrennbare Bauteile
BWEW - Brandwiderstandswand F90-A	
BW - Brandwand F90-A	
NA Notausgang	rs Rauchschutztür nach DIN 18095
lichtes Durchgangsmaß gem. LBO, ASR	T30 Tür feuerhemmend
Tür selbstschließend	T30rs Tür feuerhemmend, rauchdicht nach DIN 18095
Tür dicht- und selbstschließend	T90 Tür feuerbeständig
	T90rs Tür feuerbeständig, rauchdicht nach DIN 18095


BAUVORHABEN

GS8 Delmenhorst
Neubau Sporthalle+Mensa & Fachklassen
Beethovenstraße 14
in 27753 Delmenhorst

BAUHERR

Stadt Delmenhorst, Die
Oberbürgermeisterin
Stadthaus I
27749 Delmenhorst

Bauwerksübersicht

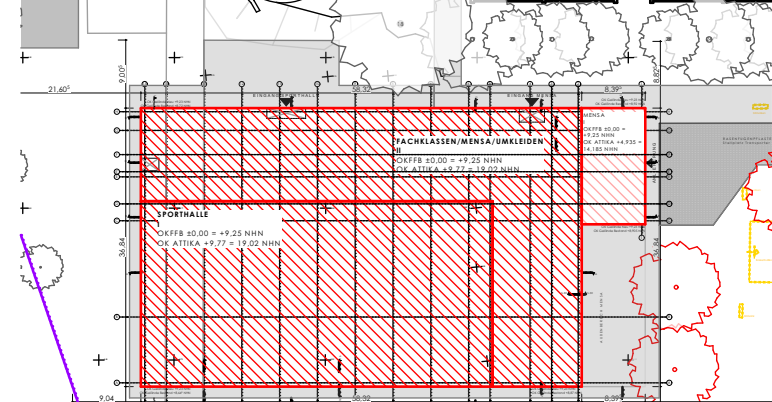

OK FFB EG = ±0.00 = +2.28 NHN Bemessungswasserstand = GOK

23-01_AS.12

PLANNUMMER

FRÜHERGEBEN

BAUHERR

1:50

MAßSTAB

PLANER

Schnitt 5