

LEGENDE


- Alle Maße und Angaben sind vor Baubeginn vom Ausführenden verantwortlich zu prüfen.
Differenzen sind dem Architekten unverzüglich mitzuteilen, ansonsten haftet der Ausführende.
Tür- und Baulösungen (bzw.) beziehen sich auf OK FB, bei UK RD oder UK Sturz.
Fensteröffnungsmaße beziehen sich auf OK Rohöffnung oder OK FB, bei UK RD oder UK Sturz.
Treppen, Inneneinrichtungen, Abmauerungen, Installationswände, Geländer etc. sind nach Detail auszuführen.
Aufzugsschächte sind nur in Verbindung mit der freigegebenen Werkplanung des Herstellers zu errichten.
Alle Flächenangaben beziehen sich auf Rohbaumaße (ohne Putzabzug).
Plan gilt nur in Verbindung mit den Position-, Schnitt- und Bewehrungsplänen, dem Schal- und Wärmeschutz nachweis, dem Baugrunderkund, der TGA-Planung sowie dem Brandschutzkonzept des entsprechenden Fachplaners in der jeweils gültigen Fassung.

SYMBOLE/ABKÜRZUNGEN	
KOTEN/MAßBAUTEILE	
▼ Höherkante Rohbau	DAS Dachstuhl
▽ Höherkante fertig	DH Dachstuhlanker
OK Oberkante	DV Dachvorsprung
UK Unterkante	VD Vordach
OK Vordachkante	CL Oberlicht
RFB Rohflurbohle	LS Lichtscharte
FFB Fertigflurbohle	GI Gitterrost
RD Rohdecke	SEK Sekurant
AD abgehängte Decke	
DS Deckensprung AD	
RDS Rohdeckensprung	DF Dehnfuge/
BRH Brühlhöhe	Bewegungsfuge
RH Richte-Raumhöhe	SF Schrägflur
IL Lichte-Raumhöhe	BS Belagwechsel
IK Kantenhöhe	
MP Mittelpunkt	DK Drehtürlage
HP Hochpunkt	K Kippflügel
TP Teilpunkt	DK Drehtürlage
GW Grundwasserstand	PV Festverglasung
HGW Hochwasserstand	PRK Pfosten-Riegel
	Konstruktion
BAUTEILE/GEOMETRIE	
BoPa Bodenplatte	ROL Rollladen
SO Sockel u. unter MW	SoSchu Sonnenschutz
W Wand	SV verglasung
UZ Unterzug	ESG Einheitsglas
SW Schwelle	VSG Verbund
DF Dehnfuge	RC Widerstandsklasse
TW Trennwand	(DIN EN 1622)
VM Vormauerung	SSK Schallschutzklasse
VSS Vordachschale	(VD 2719 / DIN 4109)
INST Installationswand	(d)I bewehrter
WV Wandverkleidung GK	(H)Z Traverse
STG Stiege	DF Dehnfuge
TRH Treppenhaus	

SCHUTZE UND DURCHBRÜCHE	
BD Bodendurchbruch	je mit einzelnen Gewerkeangaben
BS/BA Bodenschlitz/-ausparung	H Heizung
DD Deckendurchbruch	K Klima
DS/DA Deckenschlitz/-ausparung	L Lüftung
WD(R) Wandschlitz (rund)	S Sanitär
WS Wandschlitz	E Elektro


Alle Stahlbetonflächen sind als Sichtbeton SB 2 auszuführen und bilden die fertige Oberfläche.

ALLGEMEIN	
Bestand	Änderung
Abbruch	Klärung
MATERIALIEN/ OBERFLÄCHEN	
SB 1 (4) Sichtbeton - SB	Porenbeton
SB 1 (4) Sichtbetonklassen	Ziegel
Wasserundurchlässiger Beton - WU	Naturstein - N
Unbewehrter Beton	Holz - H
Sichtbeton-Fertigteil	Dämmung Mineralwolle - MWo
Mauerwerk Kalksandstein - MW	Dämmung EPS
Mauerwerk nichttragend	Gipskarton-Ständerwand - GK
WADA Wärmedämmung	Est Estrich
WDVS Wärmedämmverbundsystem	CT Zementestrich
A Anstrich	CA Anstrich
AS Anstrich	AS Gussasphaltestrich
P Putz + Anstrich	F Fliesen
N Naturstein	T Teppichboden
AL Aluminium	PK Parkett
H Holz	TZ Terrazzo
St Stahl	L Linoleum
G Glas	K Kautschuk
GPA Gipspaneel	PVC PVC
MePa Metallpaneel	B Beschichtung
HB Holzboden	Epoxi Epoxidharzbeschichtung
DB Doppelboden	SUM Saubelaufmatte
BRANDSCHUTZ (DIN 4102 II)	
feuerhemmend (H) - F30	A nichtbrennbare Bauteile
hochfeuerhemmend (H) - F60-A8	B brennbare Bauteile
feuerbeständig (B) - F90-A8	AB wesentliche Teile sind nichtbrennbare Bauteile
BIWEI - Brandwiderstandswand F90-A	
BW - Brandwand F90-A	
NA Notausgang	rs Rauchschutztür nach DIN 18095
leichtes Durchgangsmaß gem. LBO, ASR	T30 Tür feuerhemmend
Tür selbstschließend	T300 Tür rs, rauchdicht nach DIN 18095
Tür dichtschließend	T90 Tür feuerbeständig
Tür dicht- und selbstschließend	T900 Tür rs, rauchdicht nach DIN 18095

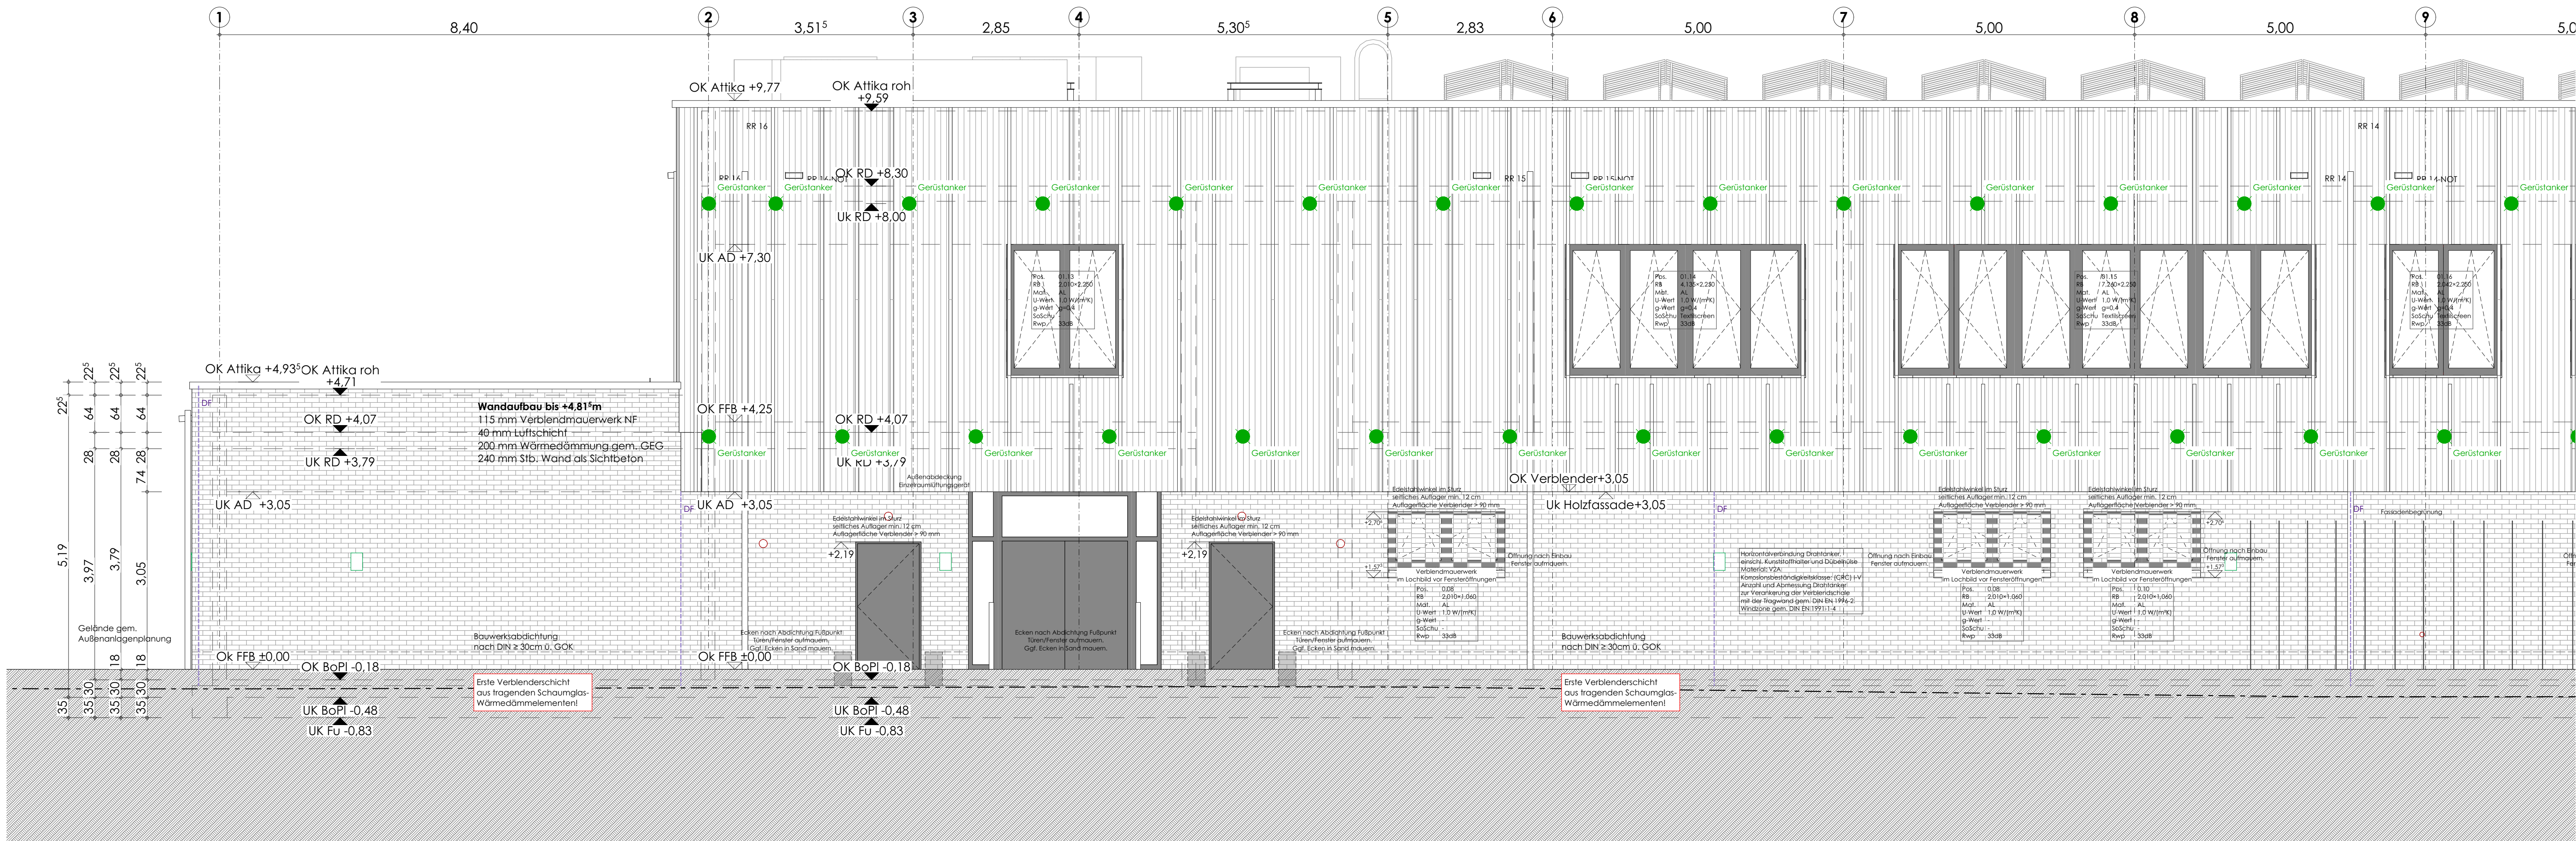

Nordansicht

1:50

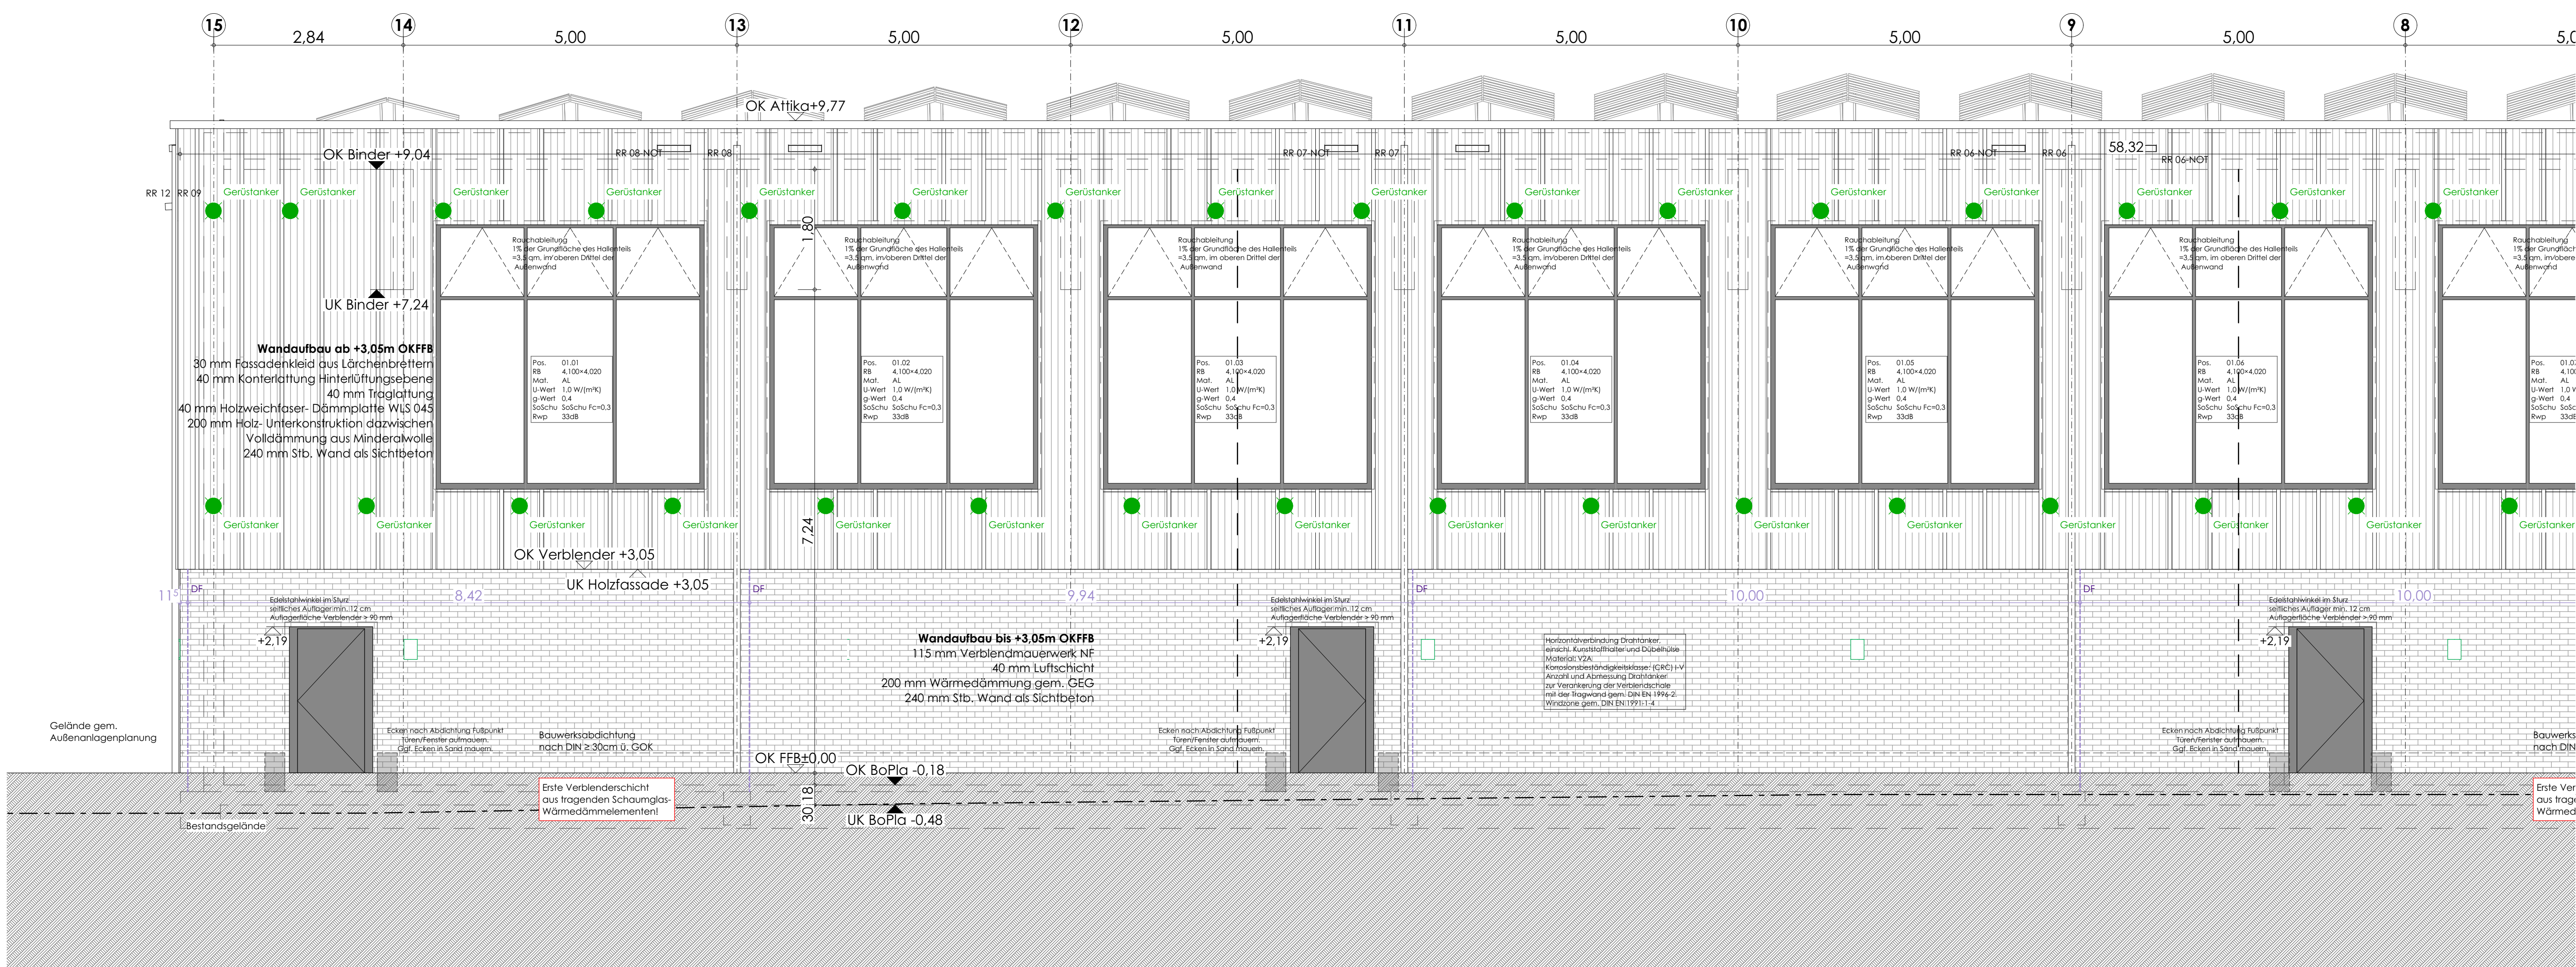

Südansicht

1:50


BAUVORHABEN

GSB Delmenhorst
Neubau Sporthalle+Mensa & Fachklassen
Beethovenstraße 14
in 27753 Delmenhorst

BAUHERR

Stadt Delmenhorst, Die
Oberbürgermeisterin
Stadthaus I
27749 Delmenhorst

Bauwerksübersicht

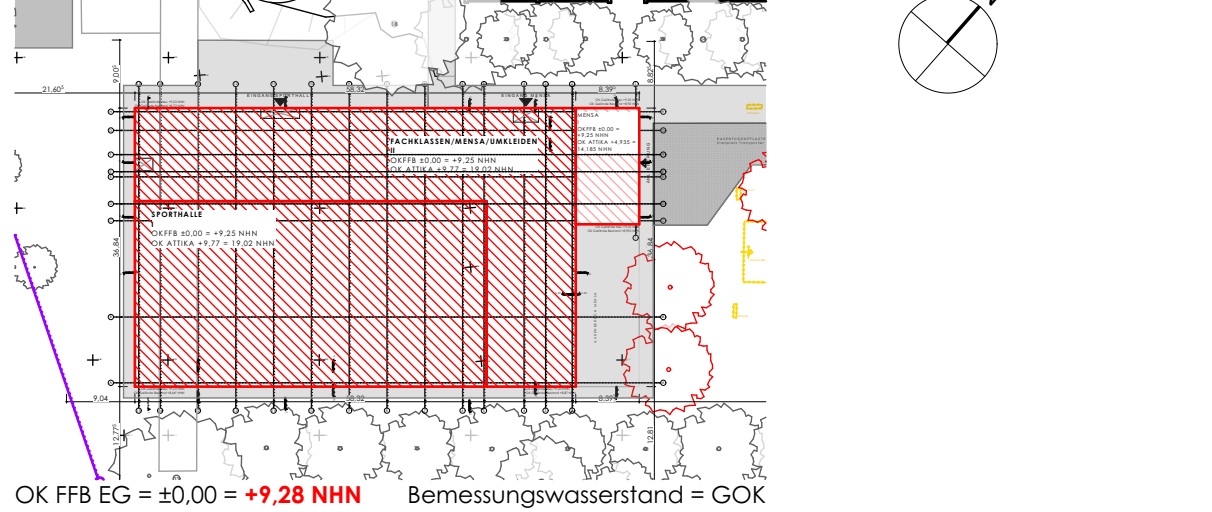

23-01_AS.21

PLANNUMMER

1:50

MAßSTAB

Ansicht Nord+Süd 1-8