

SYMBOLE/ ABKÜRZUNGEN	
KOTEN/ MAßE BAUTEILE	
▽ OK	Höhenkote Rohbau
▽ OK	Höhenkote fertig
▽ OK	Oberkante
△ UK	Unterkante
▽ VK	Vorderkante
RFB	Rohfußboden
FFB	Fertigfußboden
RD	Rohdecke
AD	abgehängte Decke
DS	Deckensprung AD
RDS	Rohdeckensprung
BRH	Brüstungshöhe
II RH	lichte Raumhöhe
IL	im Lichten
raumhoch	raumhoch
MP	Mittelpunkt
HP	Hochpunkt
TP	Tiefpunkt
GW	Grundwasserstand
HGW	höchster GW

BAUTEILE/ GEOMETRIE	
Bopla	Bodenplatte
SO	Sockel z.B. unter MW
W	Wand
UZ	Unterzug
UZ	Überzug
S	Sturz
SW	Schwelle
DF	Dehnfuge
TW	Trennwand
VM	Vormauerung
VSS	Vorsatzschale
INST	Installationswand
VW	Wandverstärkung GK
STG	Steigung
TRH	Treppenhaus

DACH	
DAS	Dachausstieg
DF	Dachflächenfenster
DV	Dachvorsprung
VD	Vordach
OL	Oberlicht
LS	Lichtschacht
GI	Gitterrost
SEK	Sekurant

BODEN	
DF	Dehnfuge/
SEK	Sekurant
SF	Scheinfuge
BW	Belagswechsel

FENSTER/ FASSADEN/ TÜREN	
DR	Drehflügel
K	Kippflügel
DK	Drehkippflügel
FV	Festverglasung
PRK	Plastfenster-Riegel-Konstruktion
ROL	Rollladen
SoSchu	Sonnenschutz
SV	Sonnenschutzverglasung
ESG	Einscheiben-sicherheitsglas
VSG	Verbund-sicherheitsglas
RC	Widerstandsklasse (DIN EN 1627)
SSK	Schallschutzklasse (VDI 2719/ DIN 4109)
R _w	(dB) bewertetes Schalldämm-Maß im eingebauten Zustand
DF	Dehnfuge

HLSKE	
SW	Schmutzwasser
RW	Regenwasser
GR	Grundleitung SW
GR	Grundleitung RW
RR	Regenrohr
BE	Bodenentwurf
ENTL	Falleitung beginnend
DN	Falleitung endend
HK	Fällg. durchgehend
BK	Entlüftung
BT	Nennweite
REV	Heizkörper
LR	Brüstungskanal
LG	Bodenkanal
WSG	Revisionsklappe/-öffnung (L x B)
	Leerrohr
	Lüftungsgitter
	Wetterschutzgitter

BRANDSCHUTZ	
BMZ	Brandmeldezentrale
FSD	Feuerwehrschlüssel-depot
FSE	Freischaltelement
FM	Brandschutzklappe
RM	Feuermelder
RWA	Rauchmelder
TRST	Rauch-Wärme-Abzug
WHY	Trockensteigleitung
	Wandhydrant

SCHUTZE UND DURCHBRÜCHE	
BD	Bodendurchbruch
BS/BA	Bodenschlitz/-aussparung
DD	Deckendurchbruch
DS/DA	Deckenschlitz/-aussparung
WD(R)	Wanddurchbruch (rund)
WS	Wandschlitz

Alle Stahlbetonflächen sind als Sichtbeton SB 2 ausführen und bilden die fertige Oberfläche.

LEGENDE


Alle Maße und Angaben sind vor Baubeginn vom Ausführenden verantwortlich zu prüfen. Differenzen sind dem Architekten unverzüglich mitzuteilen, ansonsten haftet der Ausführende. Tür- und Brüstungshöhen (roh) beziehen sich auf OK FFB. Fensteröffnungsmaße beziehen sich auf OK Rohbrüstung oder OK FFB, bis UK RD oder UK Sturz. Treppen, Inneneinrichtungen, Abmauerungen, Installationswände, Geländer etc. sind nach Detail auszuführen. Aufzugsschächte sind nur in Verbindung mit der freigegebenen Werkplanung des Herstellers zu errichten. Alle Flächenangaben beziehen sich auf Rohbaumaße (ohne Putzabzug). Plan gilt nur in Verbindung mit den Positions-, Schal- und Bewehrungsplänen, dem Schal- und Wärmeschutz-nachweis, dem Baugrundgutachten, der TGA-Planung sowie dem Brandschutzkonzept des entsprechenden Fachplaners in der jeweils gültigen Fassung.

ALLGEMEIN	
Bestand	
Abbruch	
MATERIALIEN/ OBERFLÄCHEN	
SB 1(-4)	Sichtbeton - S1B
	Sichtbetonklassen
	Wasserundurchlässiger Beton - WU
	Unbewehrter Beton
	Stahlbeton-Fertigteile
	Mauerwerk Kalksandstein - MW
	Mauerwerk nichttragend
WÄDÄ	Wärmedämmung
WDVS	Wärmedämmverbundsystem
A	Anstrich
SA	Spachtelung + Anstrich
P	Putz + Anstrich
N	Naturstein
AL	Aluminium
H	Holz
SI	Stahl
G	Glas
GPa	Glaspaneel
MePa	Metallpaneel
HB	Hohlraumboden
DB	Doppelboden

BRANDSCHUTZ (DIN 4102 II)	
feuerhemmend (fh) - F30	
hochfeuerhemmend (fhf) - F60-AB	
feuerbeständig (fb) - F90-AB	
BWEW - Brandwiderstandswand F90-A	
BW - Brandwand F90-A	
NA	Notausgang,
	lichtes Durchgangsmaß gem. LBO, ASR
s	Tür selbstschließend
d	Tür dichtschließend
ds	Tür dicht- und selbstschließend

Est	Estrich
CT	Zementestrich
CA	Anhydritestrich
AS	Gussasphaltestrich
F	Fiesen
T	Teppichboden
PK	Parkett
TZ	Terrazzo
L	Linoleum
K	Kautschuk
P	PVC
B	Beschichtung
Epoxi	Epoxidharzbeschichtung
SLM	Sauberlaufmatte

A	nichtbrennbare Baustoffe
B	brennbare Baustoffe
AB	wesentliche Teile sind nichtbrennbare Baustoffe
rs	Rauchschutztür nach DIN 18095
T30	Tür fh, rauchdicht nach DIN 18095
T90	Tür fh, rauchdicht nach DIN 18095
T90rs	Tür fh, rauchdicht nach DIN 18095

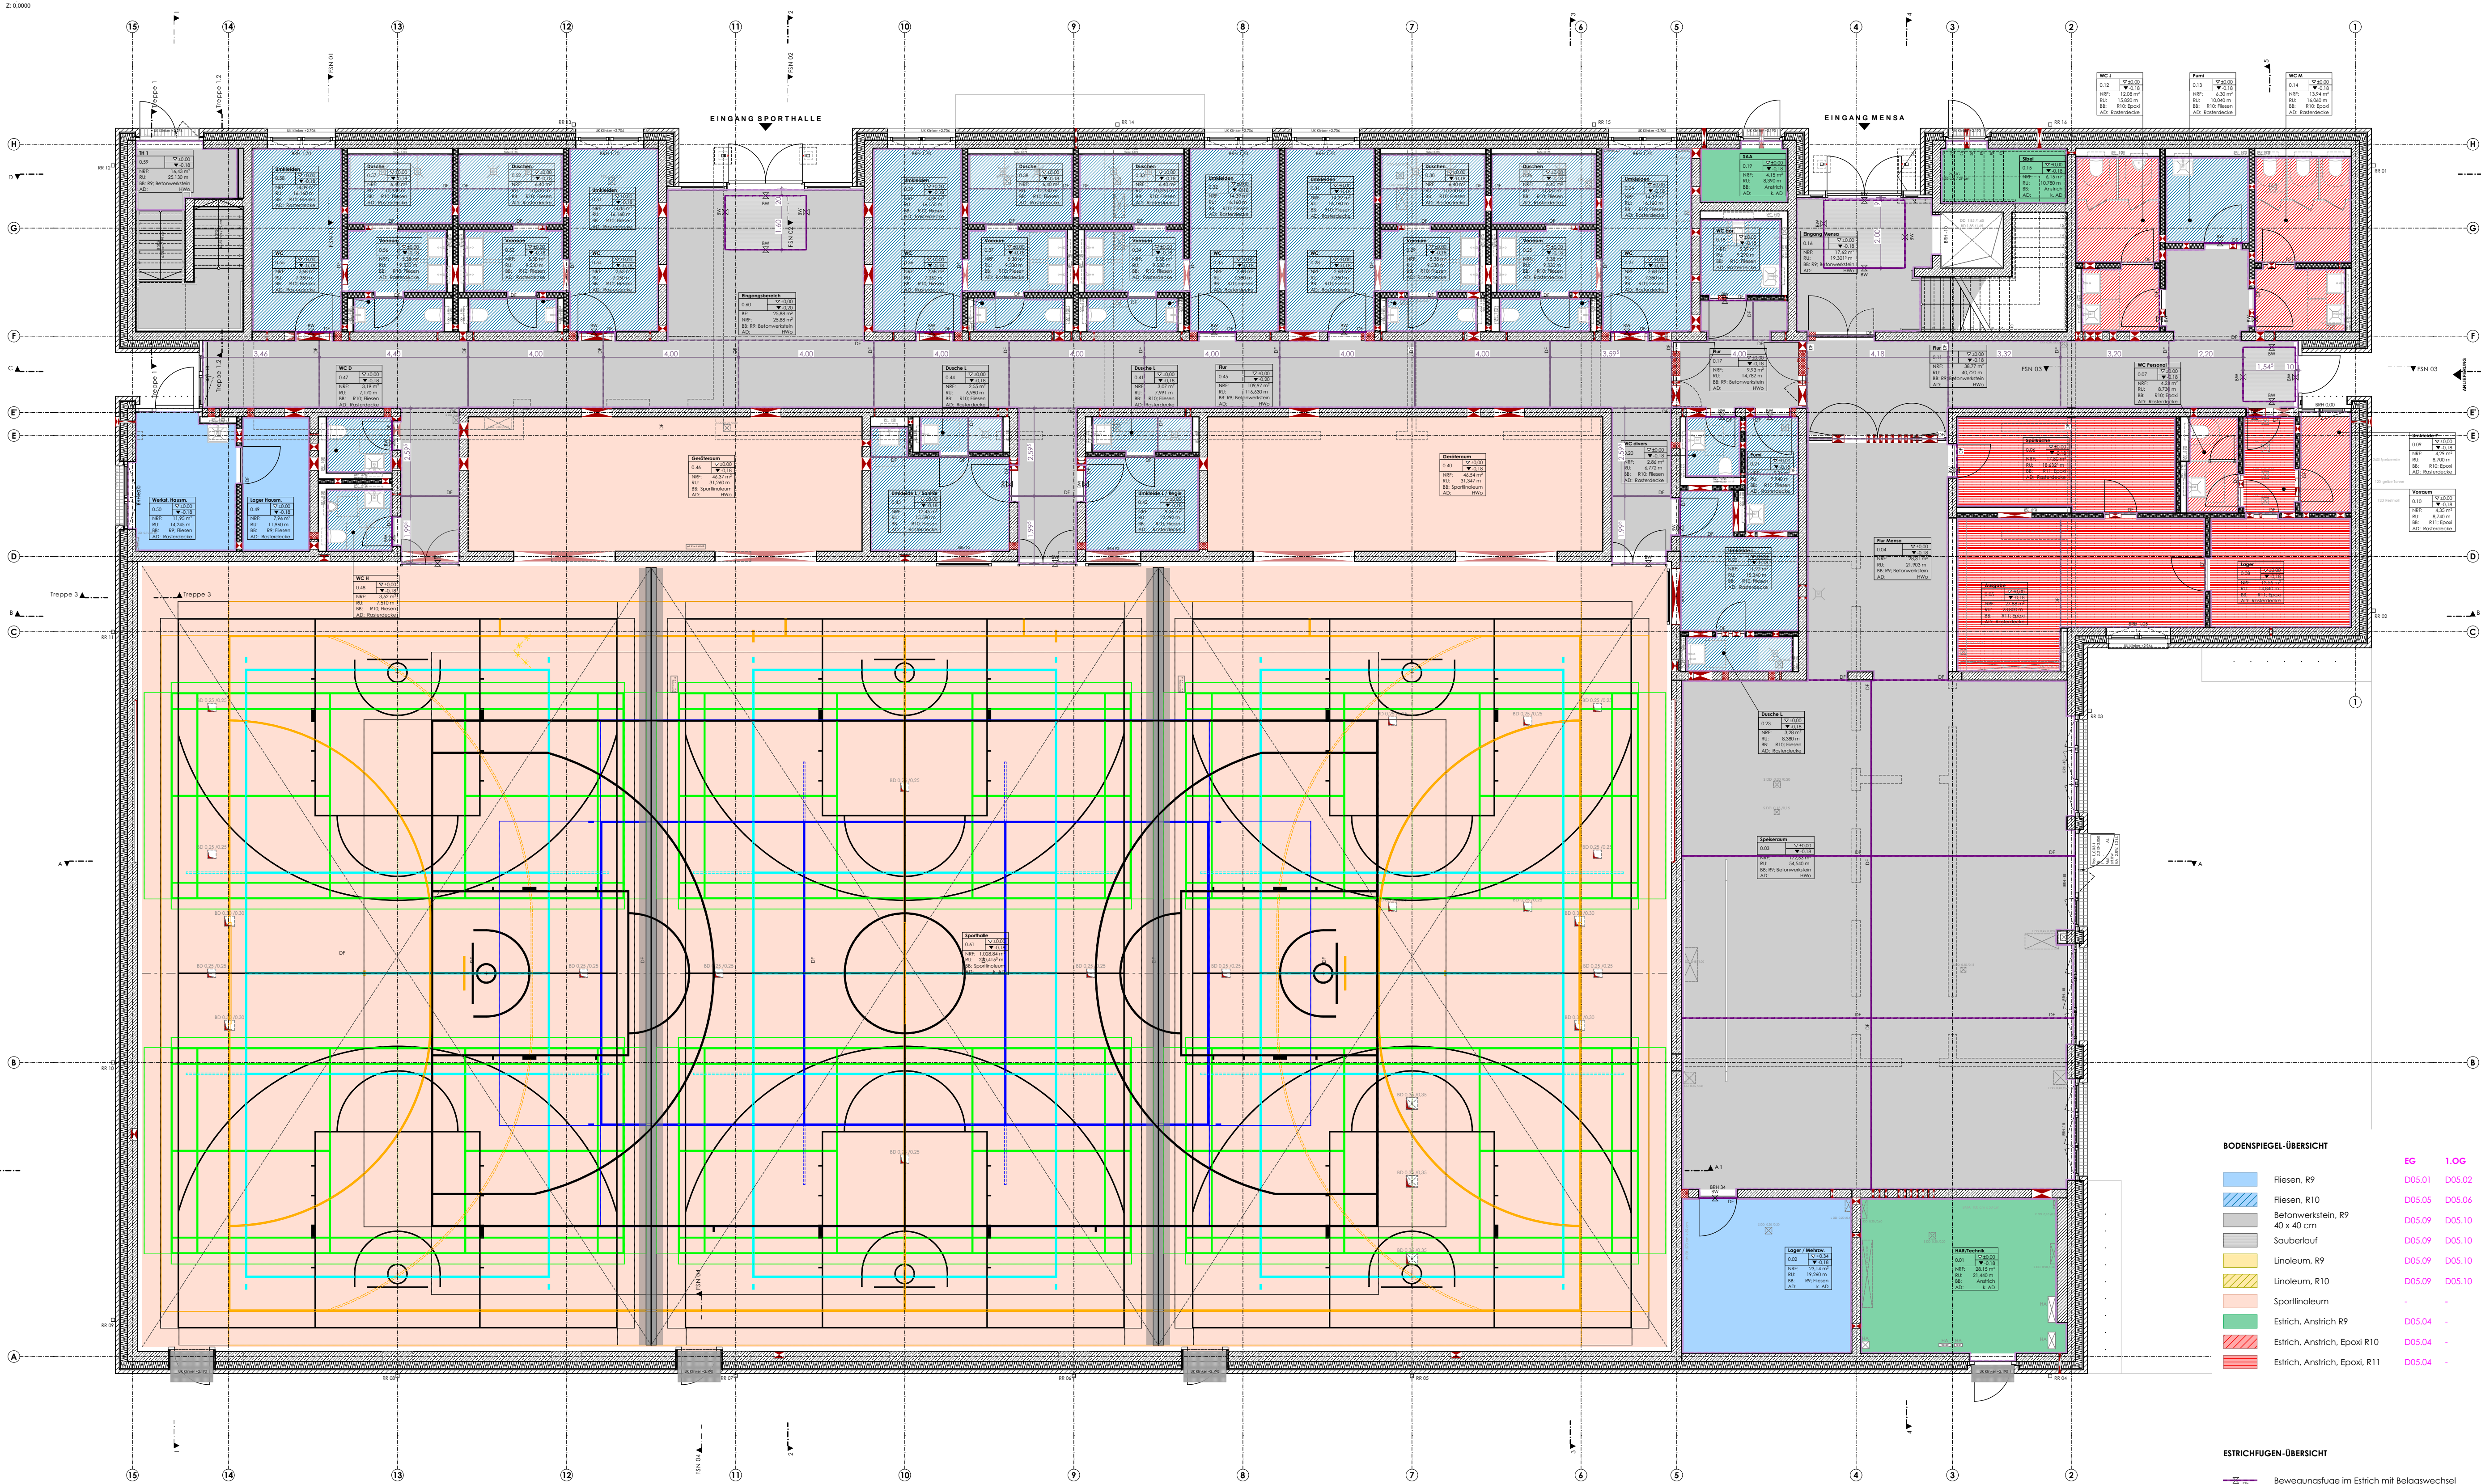

BODENSPiegel-ÜBERSICHT

Fliesen, R9	D05.01	D05.02
Fliesen, R10	D05.05	D05.06
Betonwerkstein, R9	D05.09	D05.10
Sauberlauf	D05.09	D05.10
Linoleum, R9	D05.09	D05.10
Linoleum, R10	D05.09	D05.10
Sportlinoleum	-	-
Estrich, Anstrich R9	D05.04	-
Estrich, Anstrich, Epoxi R10	D05.04	-
Estrich, Anstrich, Epoxi, R11	D05.04	-

ESTRICHFUGEN-ÜBERSICHT

Bewegungsfuge im Estrich mit Belagswechsel	
Bewegungsfuge im Estrich	
Randfuge im Estrich	
Scheinfuge im Estrich	
wird kraftschlüssig verschlossen	

BAUVORHABEN

GSB Delmenhorst
Neubau Sporthalle+Mensa & Fachklassen
Beethovenstraße 14
in 27753 Delmenhorst


BAUHERR

Stadt Delmenhorst, Die
Oberbürgermeisterin
Stadthaus I
27749 Delmenhorst

BSP Übersicht EG

23-01_AS.50.5-
Plannummer

Bauwerksübersicht

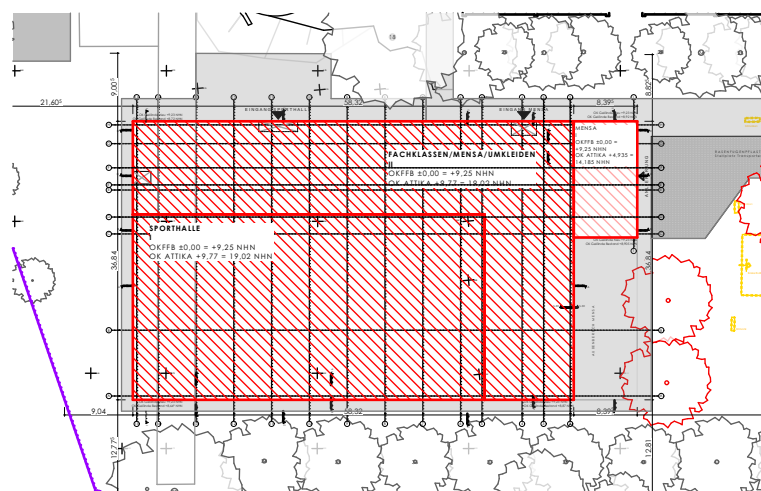

Ausschreibung

OK FFB EG = ±0.00 = +9.25 NNN
Bemessungswasserstand = GOK
Die Planung ist urheberrechtlich geschützt. Eine Verfertigung oder Weitergabe an Dritte darf ohne schriftliche Genehmigung des Verfassers nicht erfolgen.

1:100
Maßstab

Freigabe Bauherr: ####