


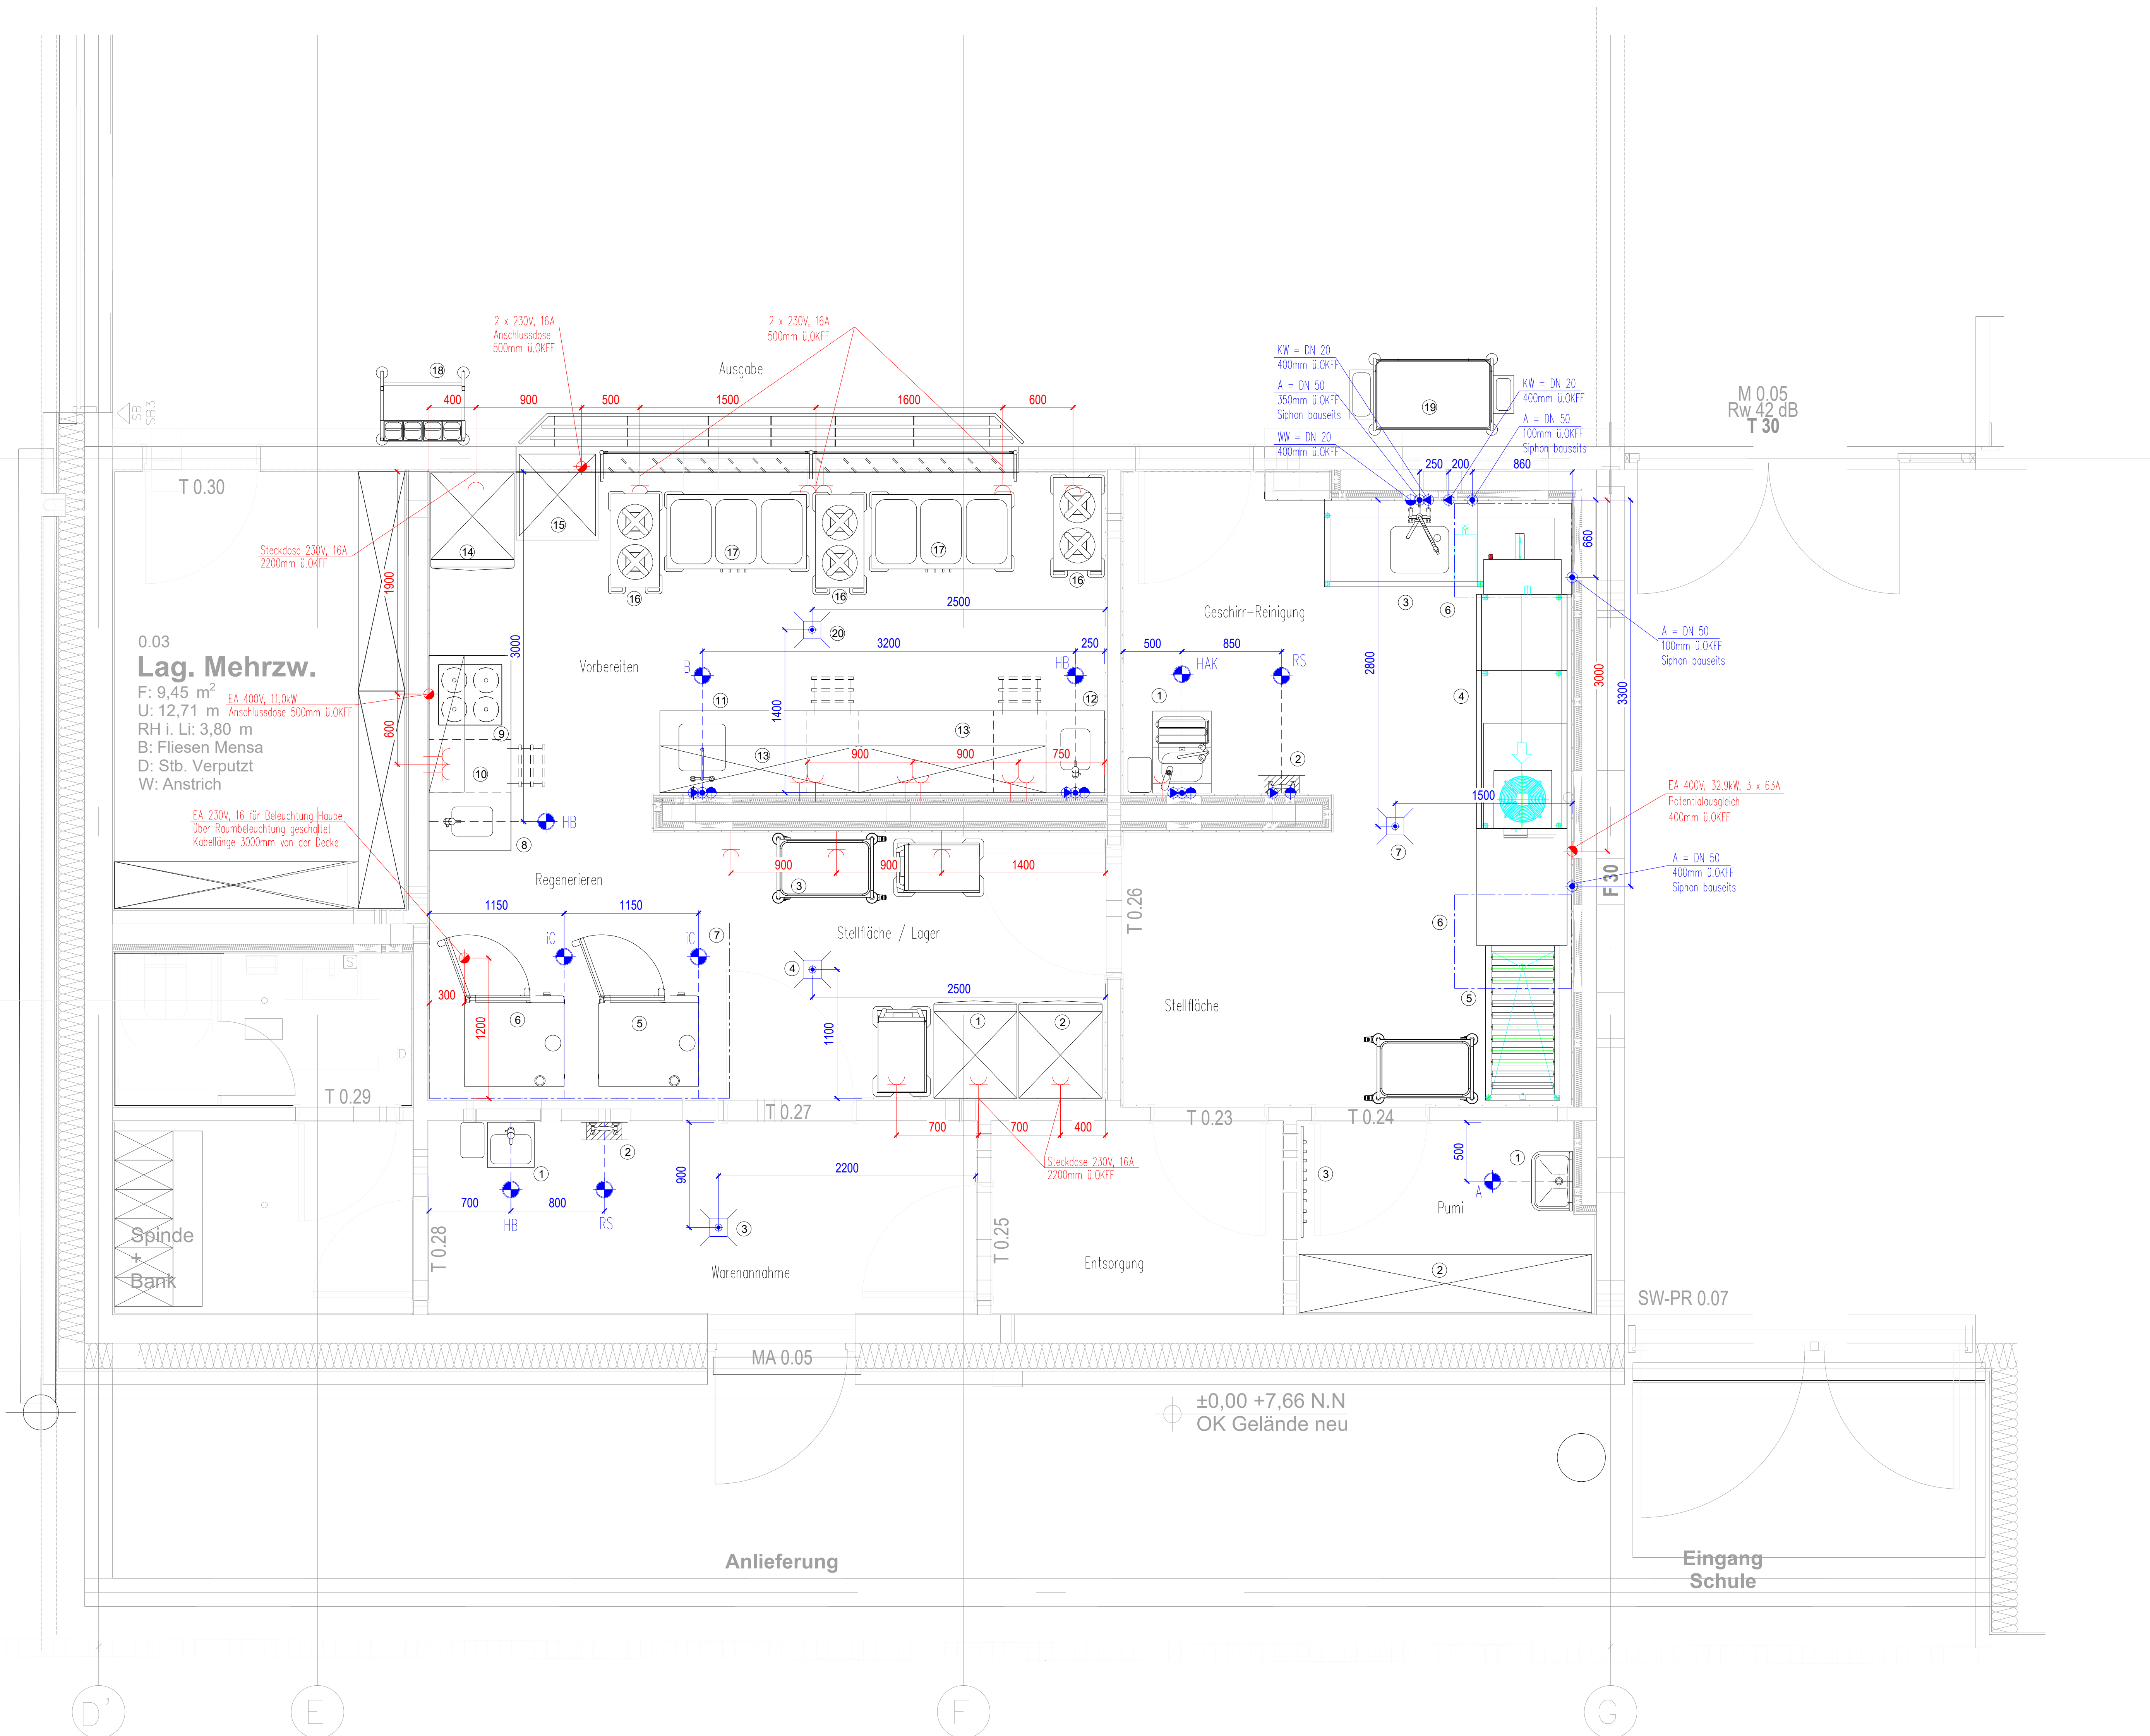

Warenannahme/Anlieferung:
1 = Handwaschbecken 400 x 350 x 336mm
2 = Reinigungsstation
3 = Bodenablauf -Sanitär-

Lager/Stellfläche
1 = Umluft-Gewerbekühlschrank 710 x 830 x 2050mm
2 = Umluft-Gewerbekühlschrank 710 x 830 x 2050mm
3 = Servierwagen
4 = Bodenablauf -Sanitär-

Regeneration/Ausgabe Grundsche
5 = Heißluftdämpfer 6 x 1/1 GN mit Untergestell
850 x 790 x 750mm
6 = Heißluftdämpfer 10 x 1/1 GN mit Untergestell
850 x 790 x 1190
7 = Abluthaube 2600 x 1500 x 500mm
8 = Schrankanlage mit Handwaschbecken und Schubladenblock
9 = Kochfeld mit Backofen
10 = Wordboard
11 = Schrankfisch mit Becken und Schubladenblock
12 = Schrankanlage mit Handwaschbecken und Schubladenblock
13 = Wandhängeschrank
14 = Umluft-Gewerbekühlschrank
15 = Ausgabeanlage als Anfahrwand
16 = Tellerspender
17 = Speisenausgabewagen
18 = Besteck- und Tablettspender
19 = Abraumwagen
20 = Bodenablauf -Sanitär-

Geschirr-Reinigung
1 = Handwaschbecken-Aussugskombination
500 x 600 x 850mm
2 = Reinigungsstation
3 = Zulaufschiff 1200 x 740 x 850mm
4 = Korblaufspülmaschine
5 = Auslaufröhre 1200 x 740 x 850mm
7 = Bodenablauf -Sanitär-
PUMI
1 = Ausgussbecken 500 x 600 x 650mm
2 = Regalanlage
3 = Hakenleiste

Ausführungs - Legende

Bitte alle nachfolgenden Punkte bei den Installationen berücksichtigen, gegebenenfalls mit dem Bauherrn oder Planungsbüro Rücksprache halten.

Elektrogeräte und Edelstahlmöbel sind mit einem separaten Potentialausgleich zu versehen, dieses gilt insbesondere auch für Bodenabläufe.
Alle 400V-Geräte erhalten einen FI-Schutzschalter.

Zusätzliche Steckdosen, Wasserentnahmestellen und Abflüsse sind mit dem Bauherrn abzustimmen.
Sonstige bauseitige Steckdosen 1150mm ü.O.K.F., wenn nicht anders vorgegeben.

Alle Anschlüsse und Leitungen sind Unterputz zu verlegen, falls nicht anders angegeben.

Angaben der Anschlusshöhe und Abschluslage beziehen sich auf Mitte Anschluss.

Alle angegebenen Höhenmaße beziehen sich auf über Oberkante Fertigfußboden (ü.O.K.F.).

Wir weisen darauf hin, dass für alle wassertechnischen Geräte, ab einem Härtegrad von 3 eine Enthärtungsanlage vorgeschaltet werden muss, da für Schäden durch Verkalkung keine Garantie übernommen werden kann (Absprache mit Bauherrn).

Alle Handwaschbecken erhalten einen Seifen- und Handtuchspender bauseits. Die lufttechnischen Anlagen sind entsprechend VDI Richtlinien 2052 auszuführen.


Alle Maße sind am Bau zu prüfen, wir übernehmen keine Gewähr.

WAS = Wasseranschlussventil CSP = Geschirrspülmaschine
KL = Kabellänge Gassteckdose 1/2"

Ablauf (A) Elektroanschluss (EA), Anschlussdose
 Kaltwasser (KW) 230V Steckdose
 Warmwasser (WW) 400V Steckdose (CEE)


iC iCombi Pro 6 x 10 x GN 1/1

- 1 = Anschlussdose 400V, 11kW, 16A, RCD Typ F
- 1* = Anschlussdose 400V, 18,9kW, 32A, RCD Typ F
- 3 = Kollwasseranschluss 1/2"
- mit Rückflussverhinderer, Fließdruck 1.0 - 6.0 bar
- 3* = Abgasventil Kollwasser
- 4 = Wasserablauf DN 50 kein Siphon zulässig
- 5 = 2-Fach "Cat 6" Steckdose für LAN-Schnittstelle

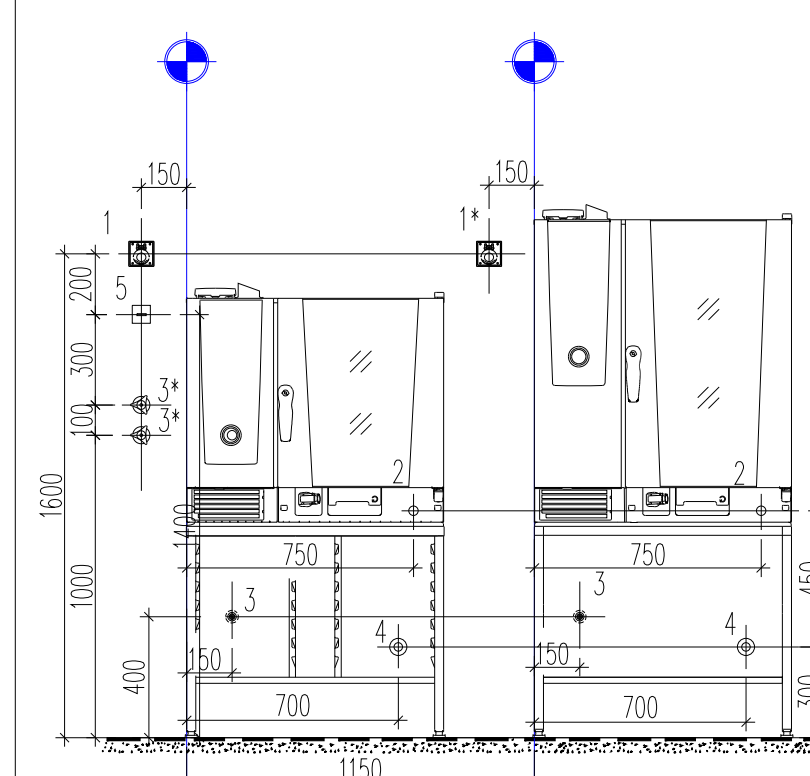


HAK

- HANDWASCH-/AUSGUS-KOMBINATION
- 1 = Warmwasser-Eckventil 1/2"
 - 2 = Kaltwasser-Eckventil 1/2"
 - 3 = Wasserablauf DN 50
 - 4 = Ausgussbecken (370x340x150mm)
 - 5 = Handwaschbecken (340x240x150mm)
 - 6 = Steckdose 230V, 16A (Feuchtraumausführung)

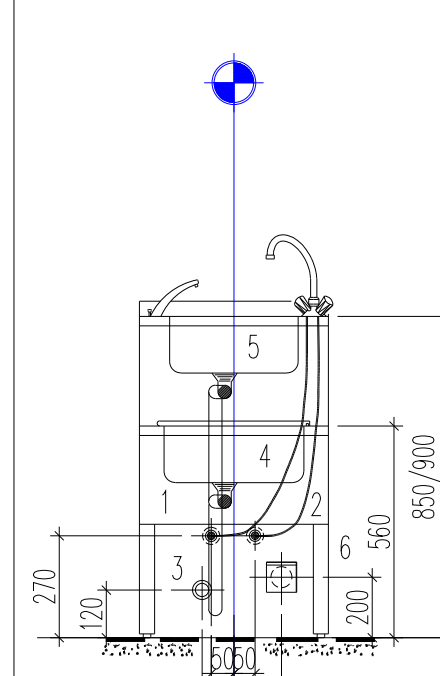


B

- ARBEITSTISCH MIT BECKEN
- 1 = Warmwasser-Eckventil 1/2"
 - 2 = Kaltwasser-Eckventil 1/2"
 - 3 = Wasserablauf DN 50
 - 4 = Arbeitstisch mit Becken
 - Zubehör gem. 38 Geräteleiste

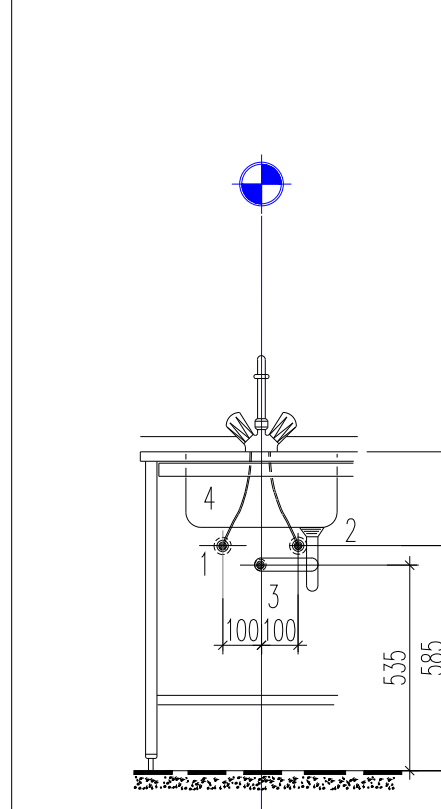


HB

- HANDWASCH-BECKEN
- 1 = Warmwasser-Eckventil 1/2"
 - 2 = Kaltwasser-Eckventil 1/2"
 - 3 = Wasserablauf DN 50
 - 4 = Handkessel-Einzelwaschbecken
 - 5 = Steckdose 230V, 16A (Feuchtraumausführung)

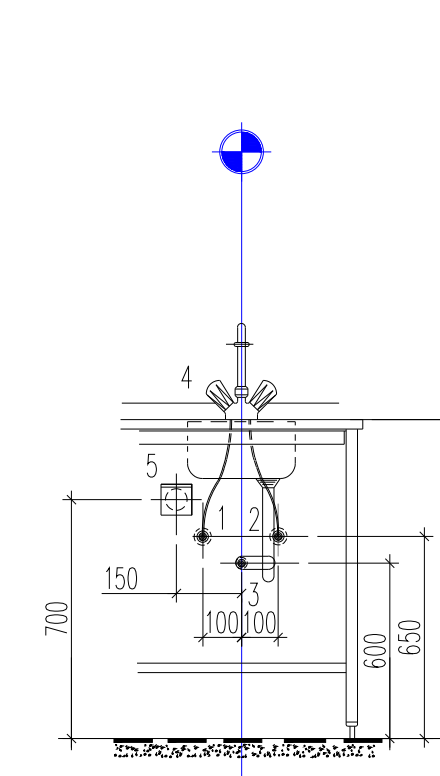


RS

- REINIGUNGSSTATION
- 1 = Warmwasser 1/2"
 - 2 = Kaltwasser 1/2"
 - 3 = Schlauchhalter

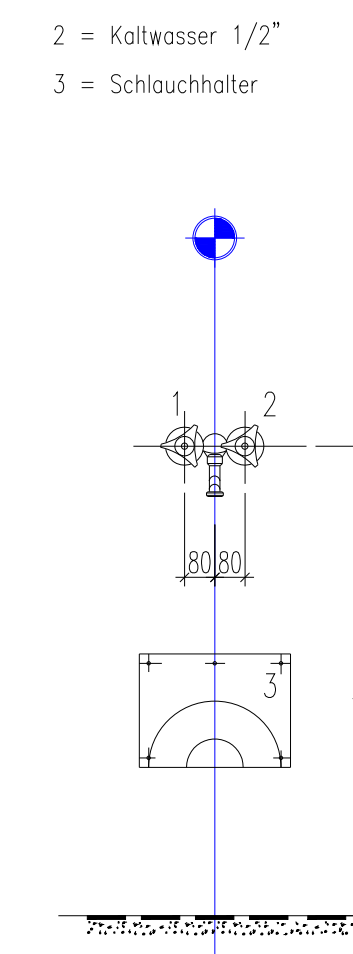

A

- AUSGUSBECKEN
- 1 = Warmwasser 1/2"
 - 2 = Kaltwasser 1/2"
 - 3 = Wasserablauf DN 50
 - 4 = Ausgussbecken

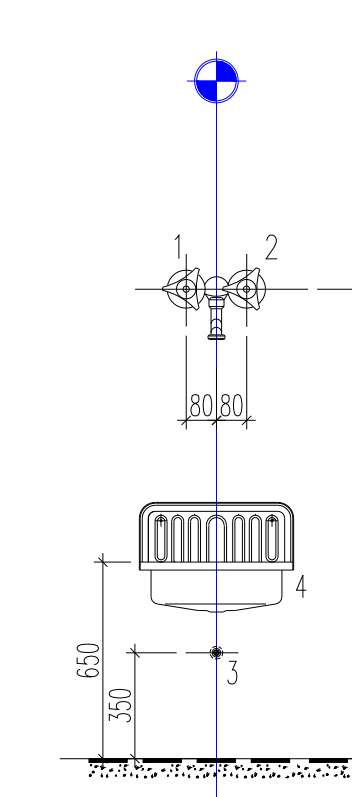

Zeichnungs-Nr.:		Projekt:	
Dat:	11.12.2024	Grundschule Am Grünen Kamp	
Dat:		Delmenhorst	
Maßstab:	1:25	Ausführungsplanung	
Index:	Name/Datum:	Änderung:	
A		Elektroangaben konkretisiert, fehlende Höhen eingetragen	
B		Grundriss der Architektur vom 06.03.2026 eingepflegt	