


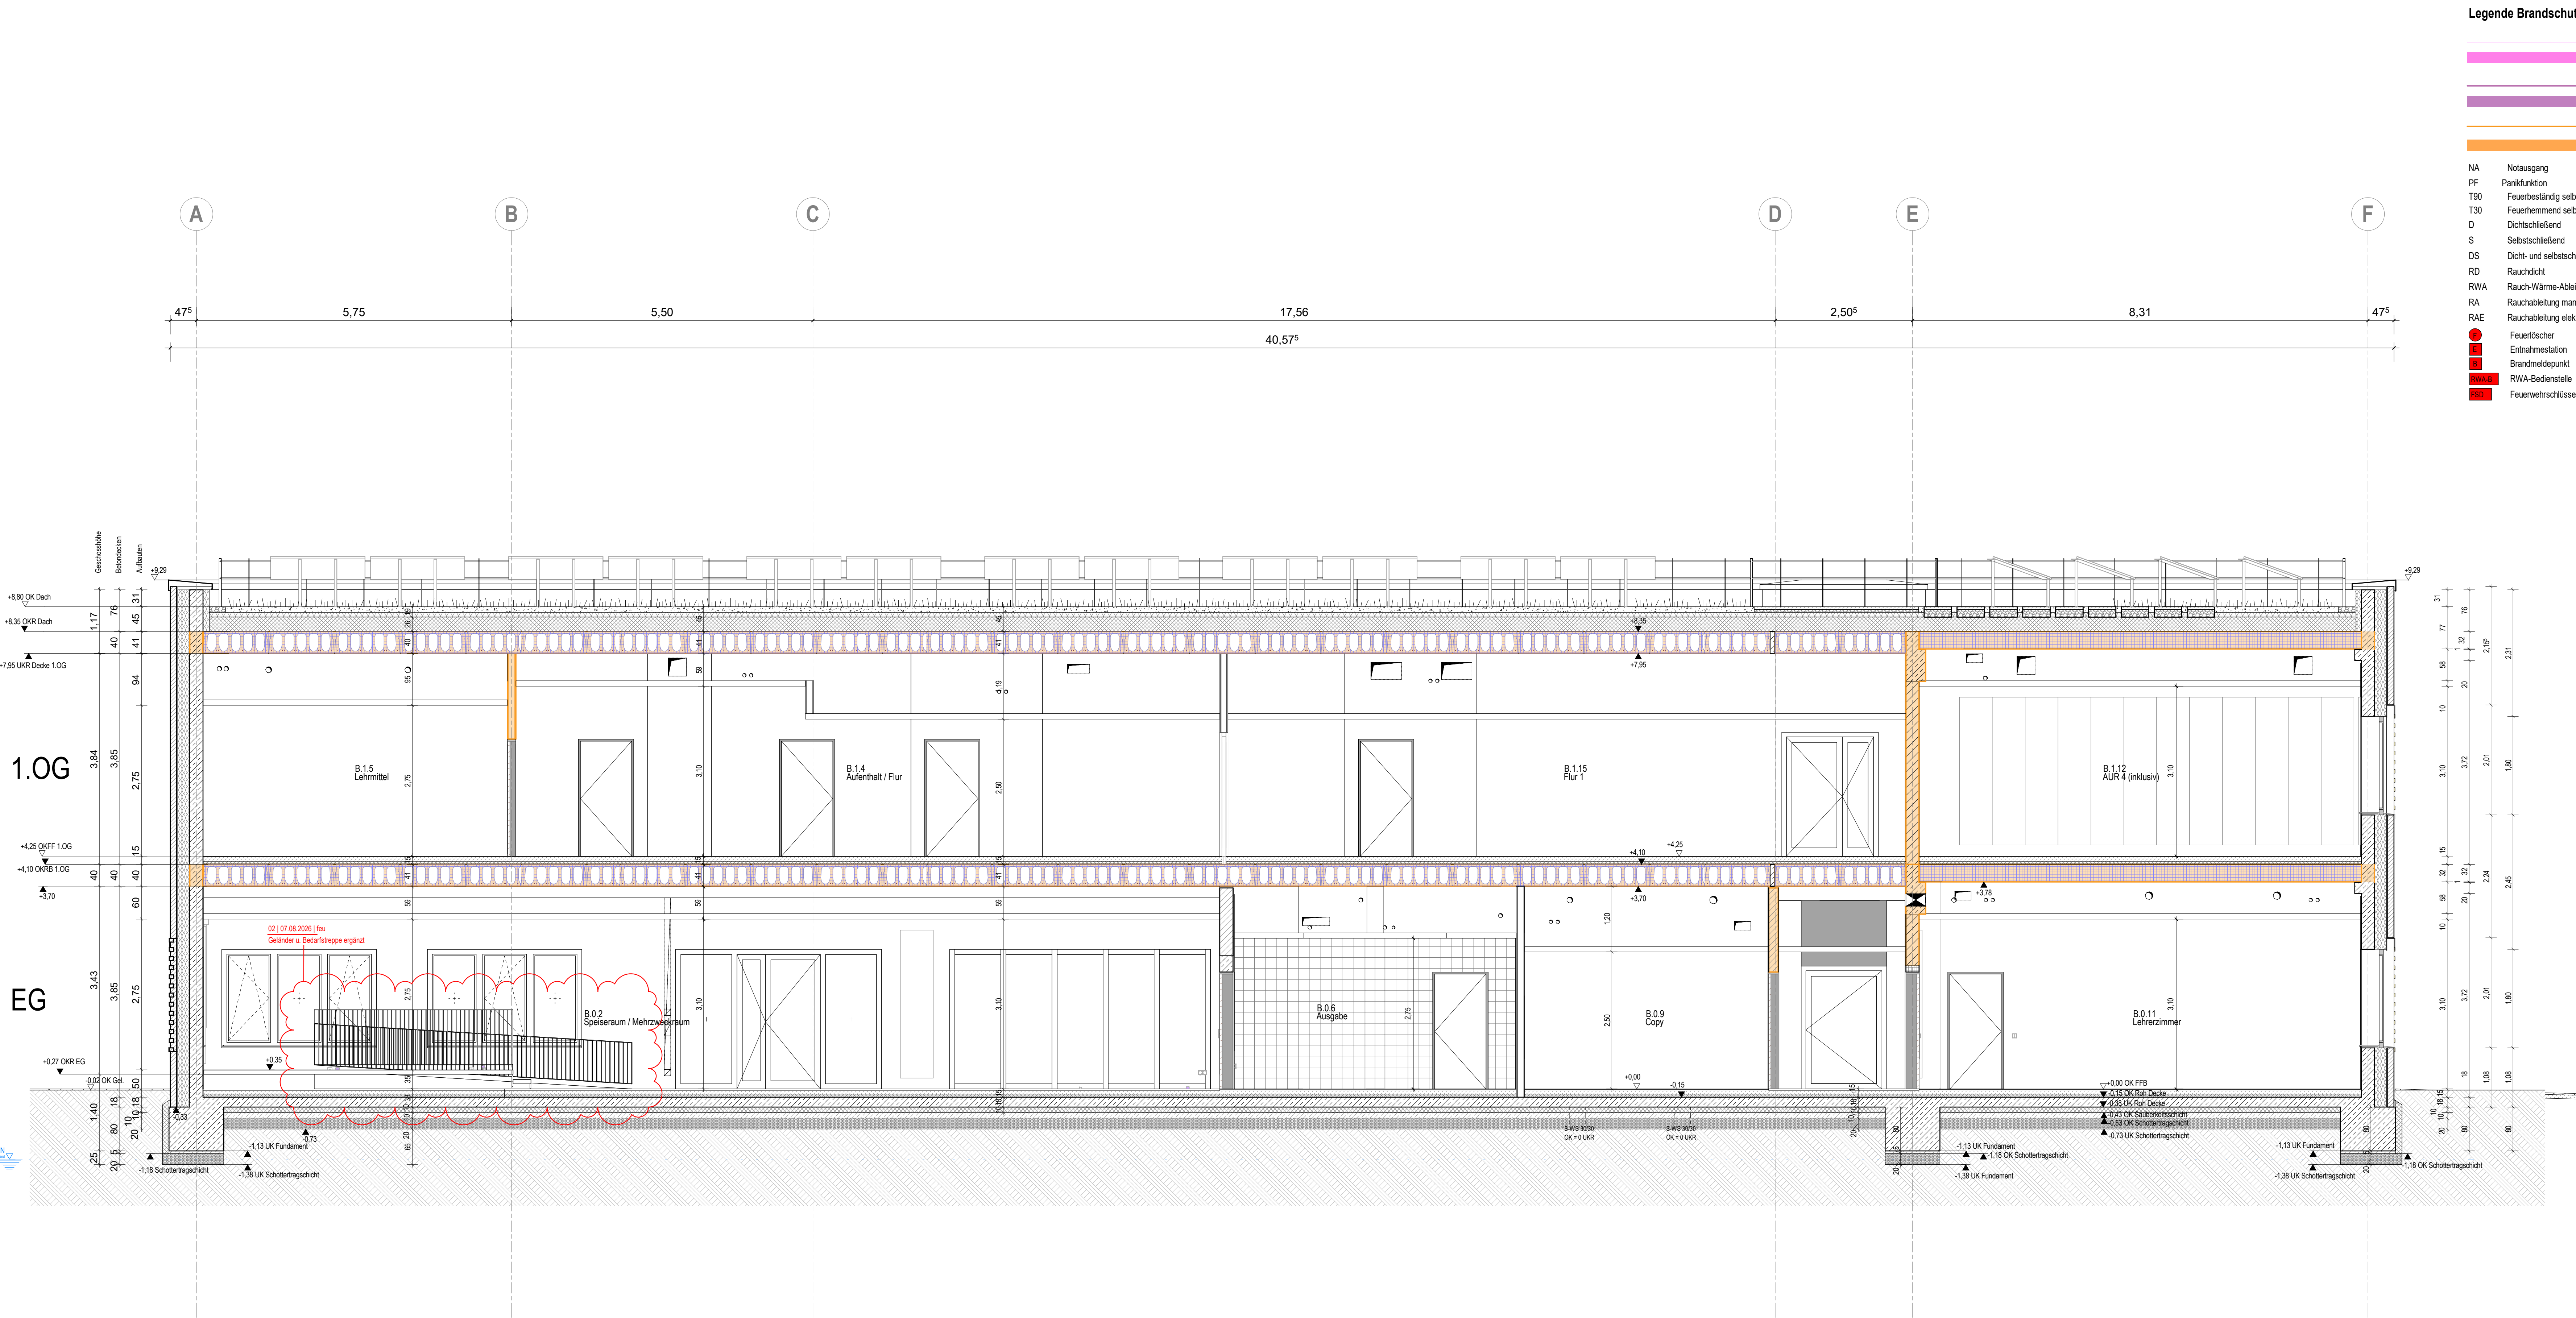

SZ.AA_Längsschnitt Speiseraum

Legende Brandschutz

- F90 Feuerbeständig
- nb nicht brennbar
- F30 Feuerhemmend
- NA Notausgang
- PF Panikfunktion
- T90 Feuerbeständig selbstschließend
- T30 Feuerhemmend selbstschließend
- D Dichtschließend
- S Selbstschließend
- DS Dicht- und selbstschließend
- RD Rauchdicht
- RWA Rauch-Wärme-Ableitung
- RA Rauchableitung manuell
- RAE Rauchableitung elektrisch
- Feuerlöscher
- Entnahmestation
- Brandmeldepunkt
- RWA-Bedenstelle
- Feuerwehrschlüsseldepot

Legende Materialien

- Mauerwerk
- Mauerwerk tragend
- Stahlbeton tragend
- Stahlbetonfertigteile tragend
- Beton unbewehrt
- Estrich
- Gipskartonwand beidseitig doppelt beplankt
- Dämmung, hart
- Dämmung, weich
- GK-Installationswand, einseitig doppelt beplankt
- Dehnlugen


Legende Abkürzungen und Symbole

- | | |
|---|---|
| OKF Oberkante Fertig ab OKFF | OKR Oberkante Roh |
| UKF Unterkante Fertig ab OKFF | UKR Unterkante Roh |
| FBH Fertighöhe ab OKFF | RBH Rohbauhöhe ab OKFF |
| UZ Überzug | ÜZ Überzug |
| RS Rohschle | BK Balken |
| RH raumhoch | TH Türhoch |
| DF Dehnluge | BLI Blitzschutz |
| RR Regenfallrohr | BA Bodenablauf |
| DA Dachablauf | HA Hauptentwässerung |
| DN lichte Weite Rohleitung | NO Notentwässerung |
| SO Sonnenschutz | REV Revision |
| BRK Brüstungskanal | TRAV abtursichernde Verglasung |
| VSG Verbundsicherheitsglas | RH Rohhöhe UK Rohdecke von OKFF (Raumstempel) |
| F30 Wand feuerhemmend (Wärme, Rauch, Hitze) | UK Rohdecke |
| LH Lichte Höhe UK abgeh. Decke von OKFF (Raumstempel) | OK Rohfußboden Rohdecke |
| OK Fertigdecke | Sichtmauerwerk |
| OK Fertigfußboden | Änderung |
| OKFB OK Fertigfußboden | Spiegel (b/h) 50/80cm |
| OKRB OK Rohfußboden | Motorposition Raffstoreanlage |
| Ort beton sichtbar | |
| Unklarheit | |
| S Spiegel (b/h) 60/50cm | |
| S+ Spiegel (b/h) 60/100cm | |
| BE Blindelement | |

Alle Maße sind am Bau zu prüfen! Unstimmigkeiten sind vor der Bauausführung mit dem Planverfasser zu klären! Für die Einhaltung der Maße haftet allein der Unternehmer! Angaben zu Durchbrüchen sind aus Schalplänen bzw. Rohbauplänen zu entnehmen!

Index	Datum	Änderung	gez./gepr.
02	07.08.2026	Planfortschreibung gem. Indexwolken	feu. gil
01	11.06.2026	Planfortschreibung gem. Indexwolken	feu.ju. ara/gil
00	05.12.2025	Freigabe Ausführungsplanung	feu.ju. ara/gil
V5	02.12.2025	Planfortschreibung gem. Indexwolken	feu.ju. ara/gil
V4	10.11.2025	Planfortschreibung gem. Indexwolken	ju.
V3	30.09.2025	Planfortschreibung	

Plannummer 212654_A5_SZ_N_AA_02

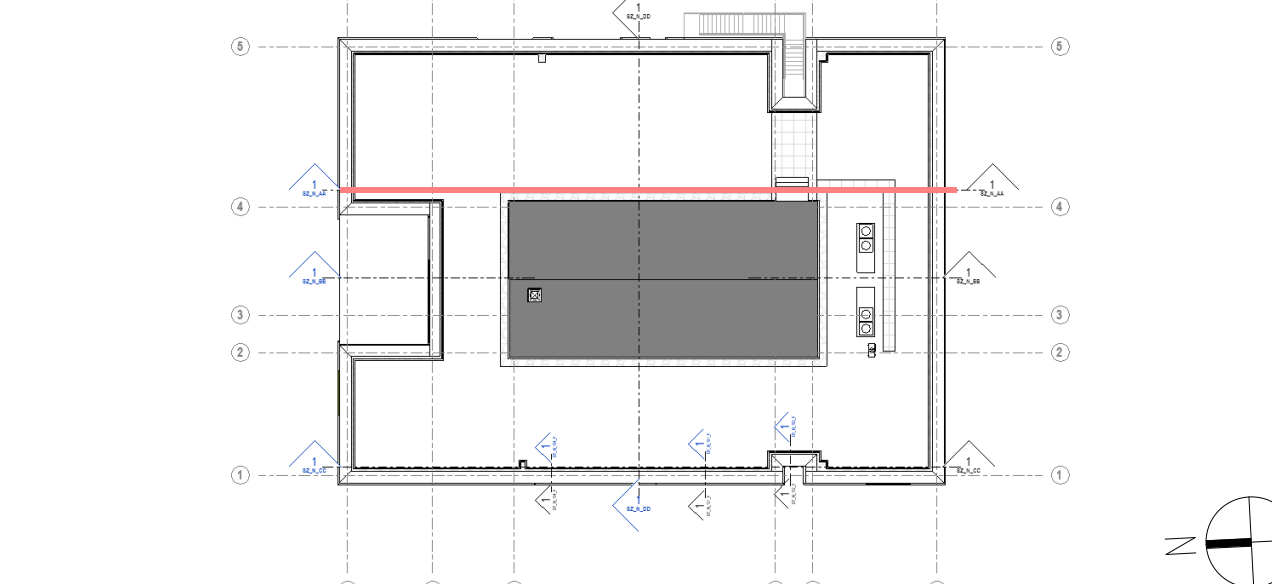

OKF E0 = ±0.00m = +5.00 m ü. N.N.

Bauherrin
Stadt Delmenhorst
Die Oberbürgermeisterin
Fachbereich 60 - Gebäudemanagement



Stadt Delmenhorst
Grundschule Bungerhof-Hasbergen
Nutzer

Bauvorhaben				
2021 2 654 Erw. Grundschule Bungerhof Delmenhorst				
Projektnummer	Fachrichtung	Leistungsphase	Plannummer	Maßstab
212654	A	5	SZ_N_AA	1 : 50
Planinhalt				Index
Längsschnitt-Speiseraum				02
				Plangröße
				1.200x0.594=0.71
				gezeichnet
				Datum
				geprüft
				Datum