

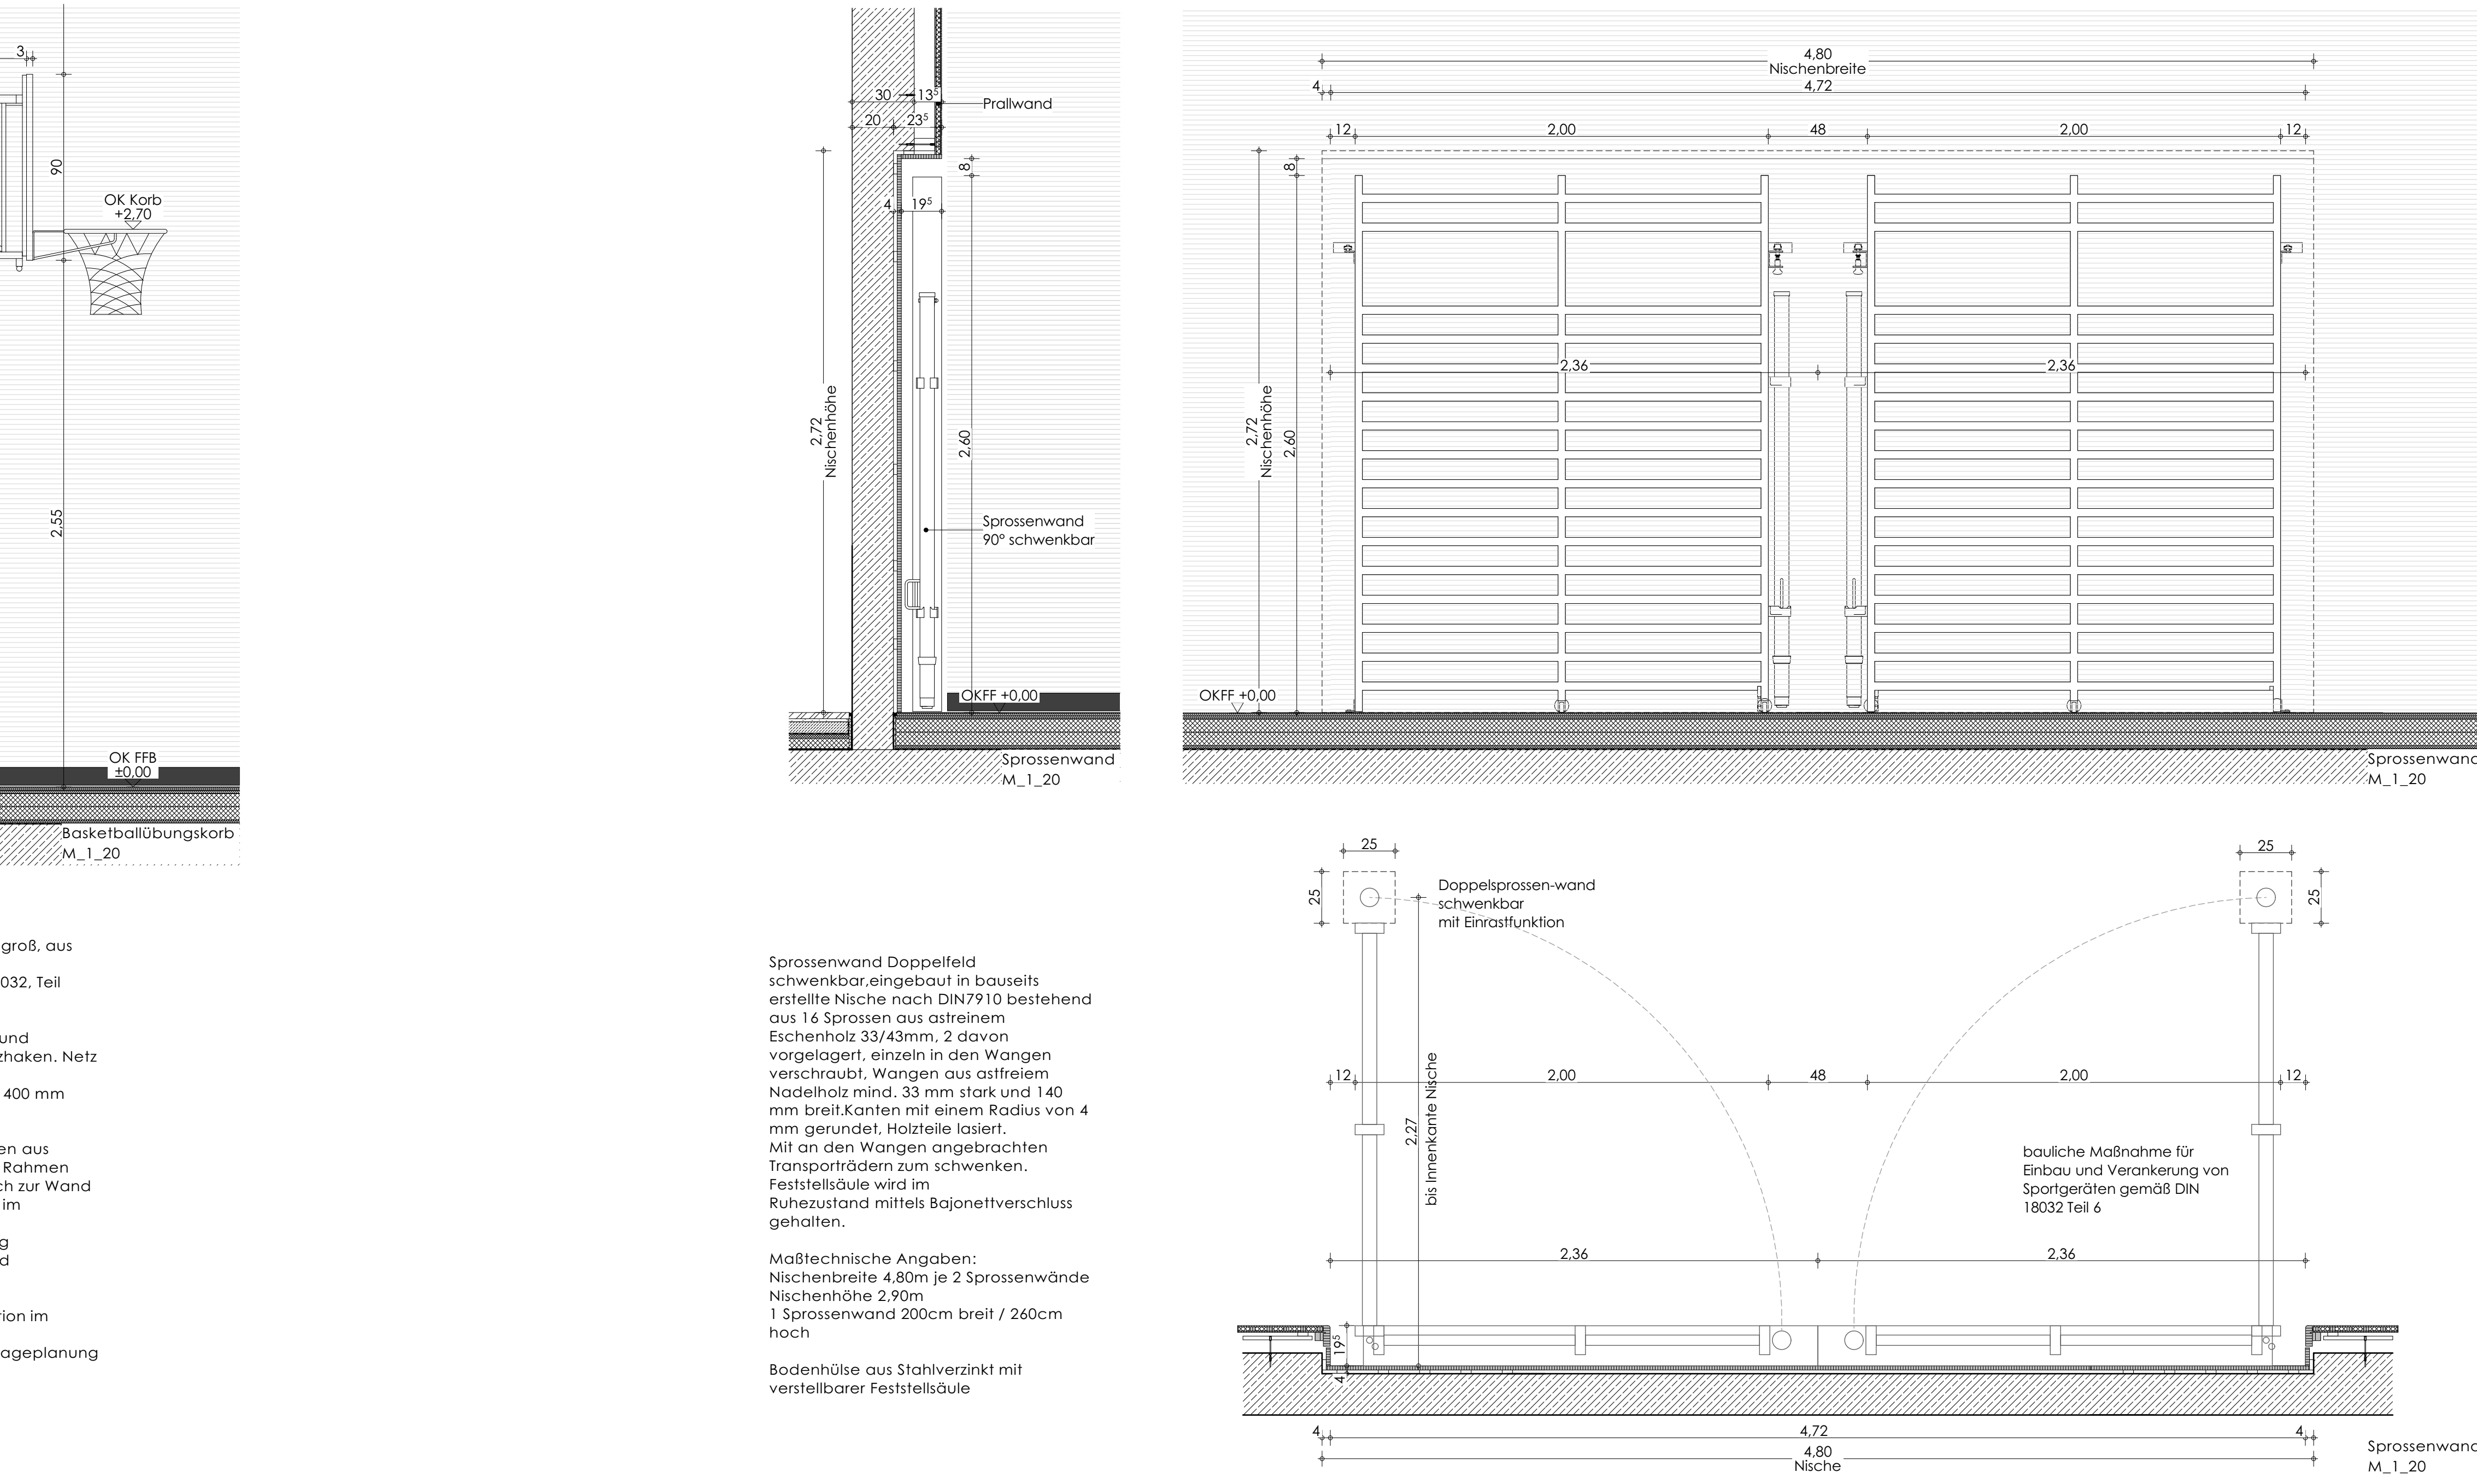


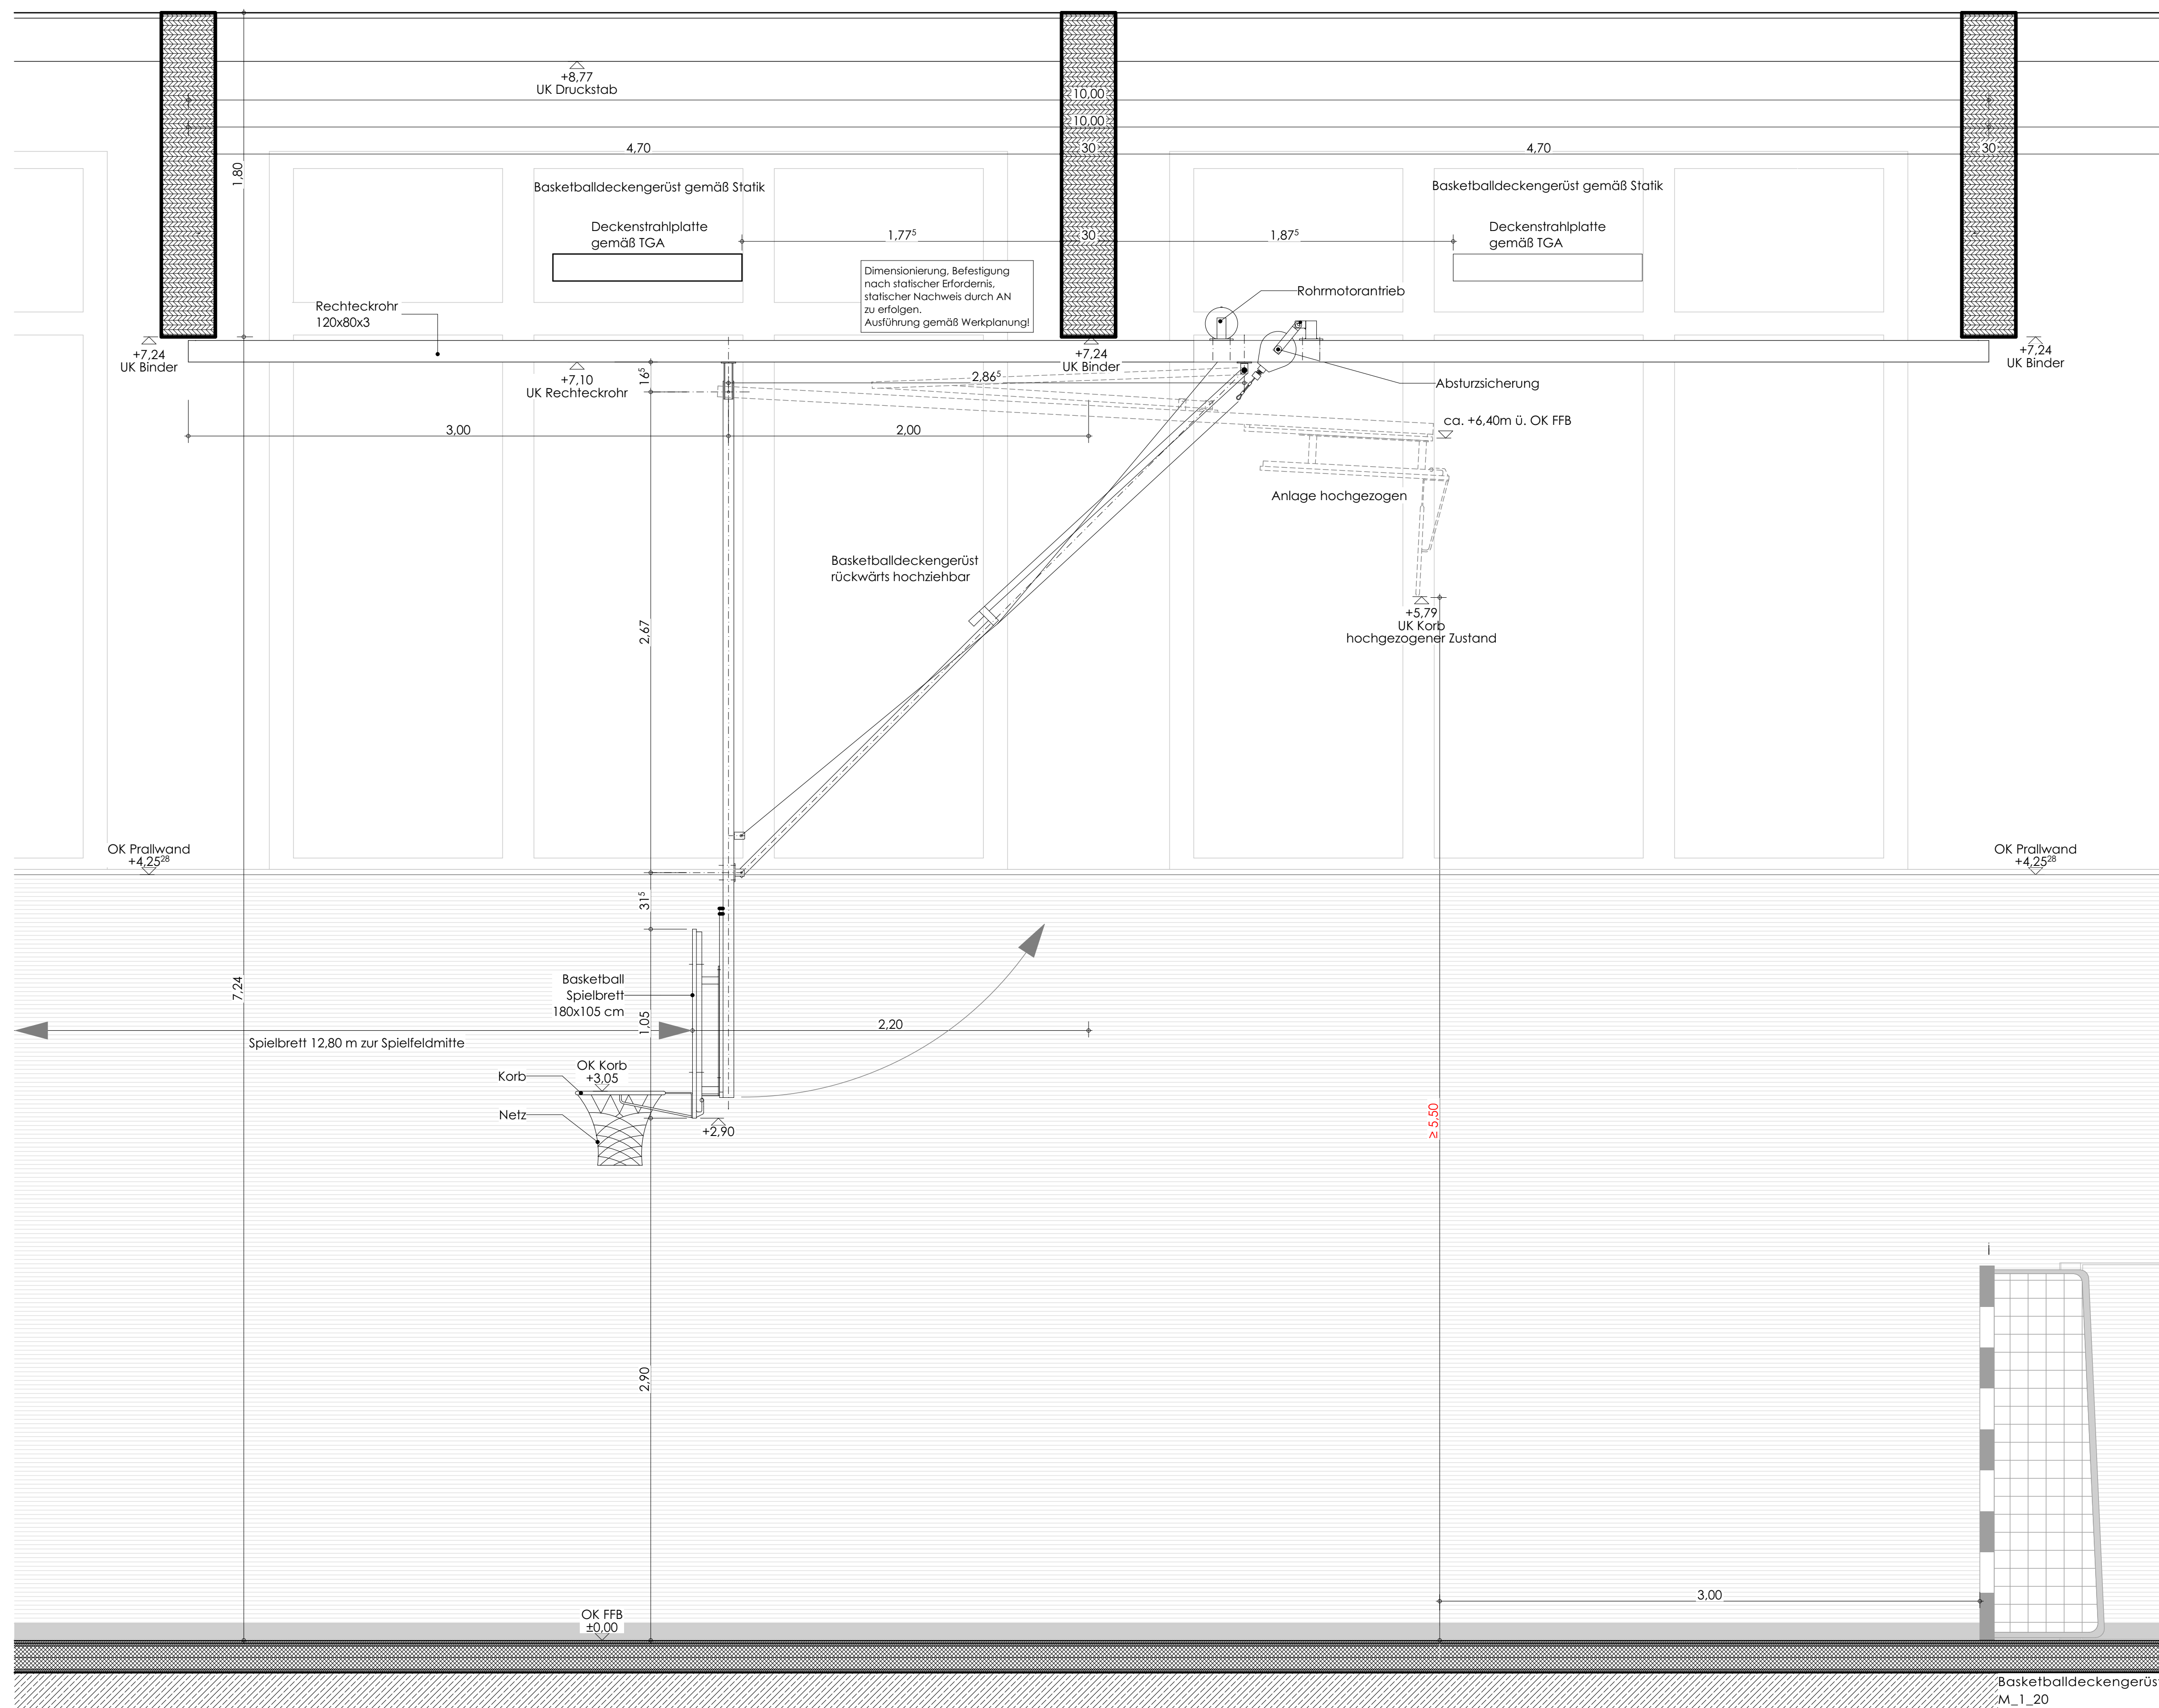

LEGEMEN		Änderung	
Bestand		Klörung	
Abbruch			
MATERIALIEN/ OBERFLÄCHEN			
	Stahlbeton - StB		Porenbeton
SB 1 (+)	Schichtfaserkasson		Ziegel
	Wasserundurchlässiger Beton - WU		Nachstrich - N
	Unverankerter Beton	777	Holz - H
	Stahlbeton-fertigteil		Dämmung Mineralwolle - MWb
	Mauerwerk Kalksandstein - MW		Dämmung EPS
	Mauerwerk nichttragend		Gipskarton-Ständerwand - GK
WAdA	Wärmedämmung	ET	Eitlich
WDVS	Wärmedämmverbundsystem	CT	Zementbeton
A	Anstrich	CA	Anhydritfisch
Sp	Spachtelung + Anstrich	AS	Gussasphaltpflaster
Pa	Putz + Anstrich	F	Flecken
N	Naturstein	T	Tapischboden
AL	Aluminium	PK	Parkett
H	Holz	FT	Festzeta
St	Stahl	L	Linoleum
G	Glas	K	Kautschuk
Gp	Gipsplatteln	P	PVC
MePa	Metalplatteln	B	Beton
HB	Holztreibbalken		Epoxidharzbeschichtung
DB	Doppelboden	EWL	Saubertritte/matte
BRANDSCHUTZ (EN 14021)			
	feuerhemmend (fh) - F30	A	nichtbrennbare Bauteile
	hochfeuerhemmend (hf) - F60 AB	B	brennbare Bauteile
	feuerbeständig (fb) - F90 AB	AB	wesentliche Teile sind nichtbrennbare Bauteile
	BWEV - brandverwehrendes Bauteil F90 A		
	BW - Brandwand F90 A		
NA	Nachtragung:		
	technische Durchdringung gem. LBO, ASR	130	Rauchschicht nach DIN 18095
s	für selbstschließend	130s	130 für Rauchschicht nach DIN 18095
1	für abschließend	130f	130f für Rauchschicht nach DIN 18095
1s	für selbstschließend	130fs	130fs für Rauchschicht nach DIN 18095

Bauwerksübersicht

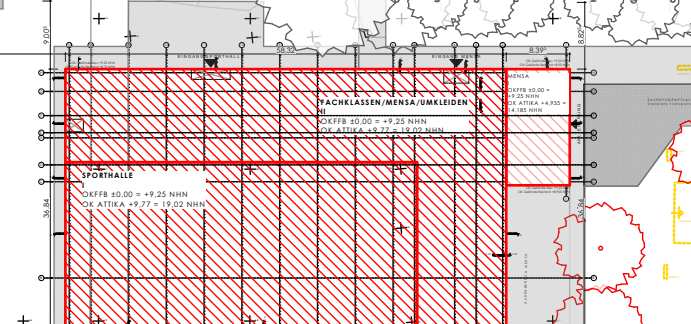

OK FFB EG = 20,00 = +1,20 NNN

Bearbeitungswasserstand = GOK

23-01_AF-D09.2

PLANNUMMER

FRÜHGEGEREN

BAUHER

1:20

MASSTAB

0 10 20 30 40 50 60 70 80 90 100 110 120 130 140 150 160 170 180 190 200

PLANER