

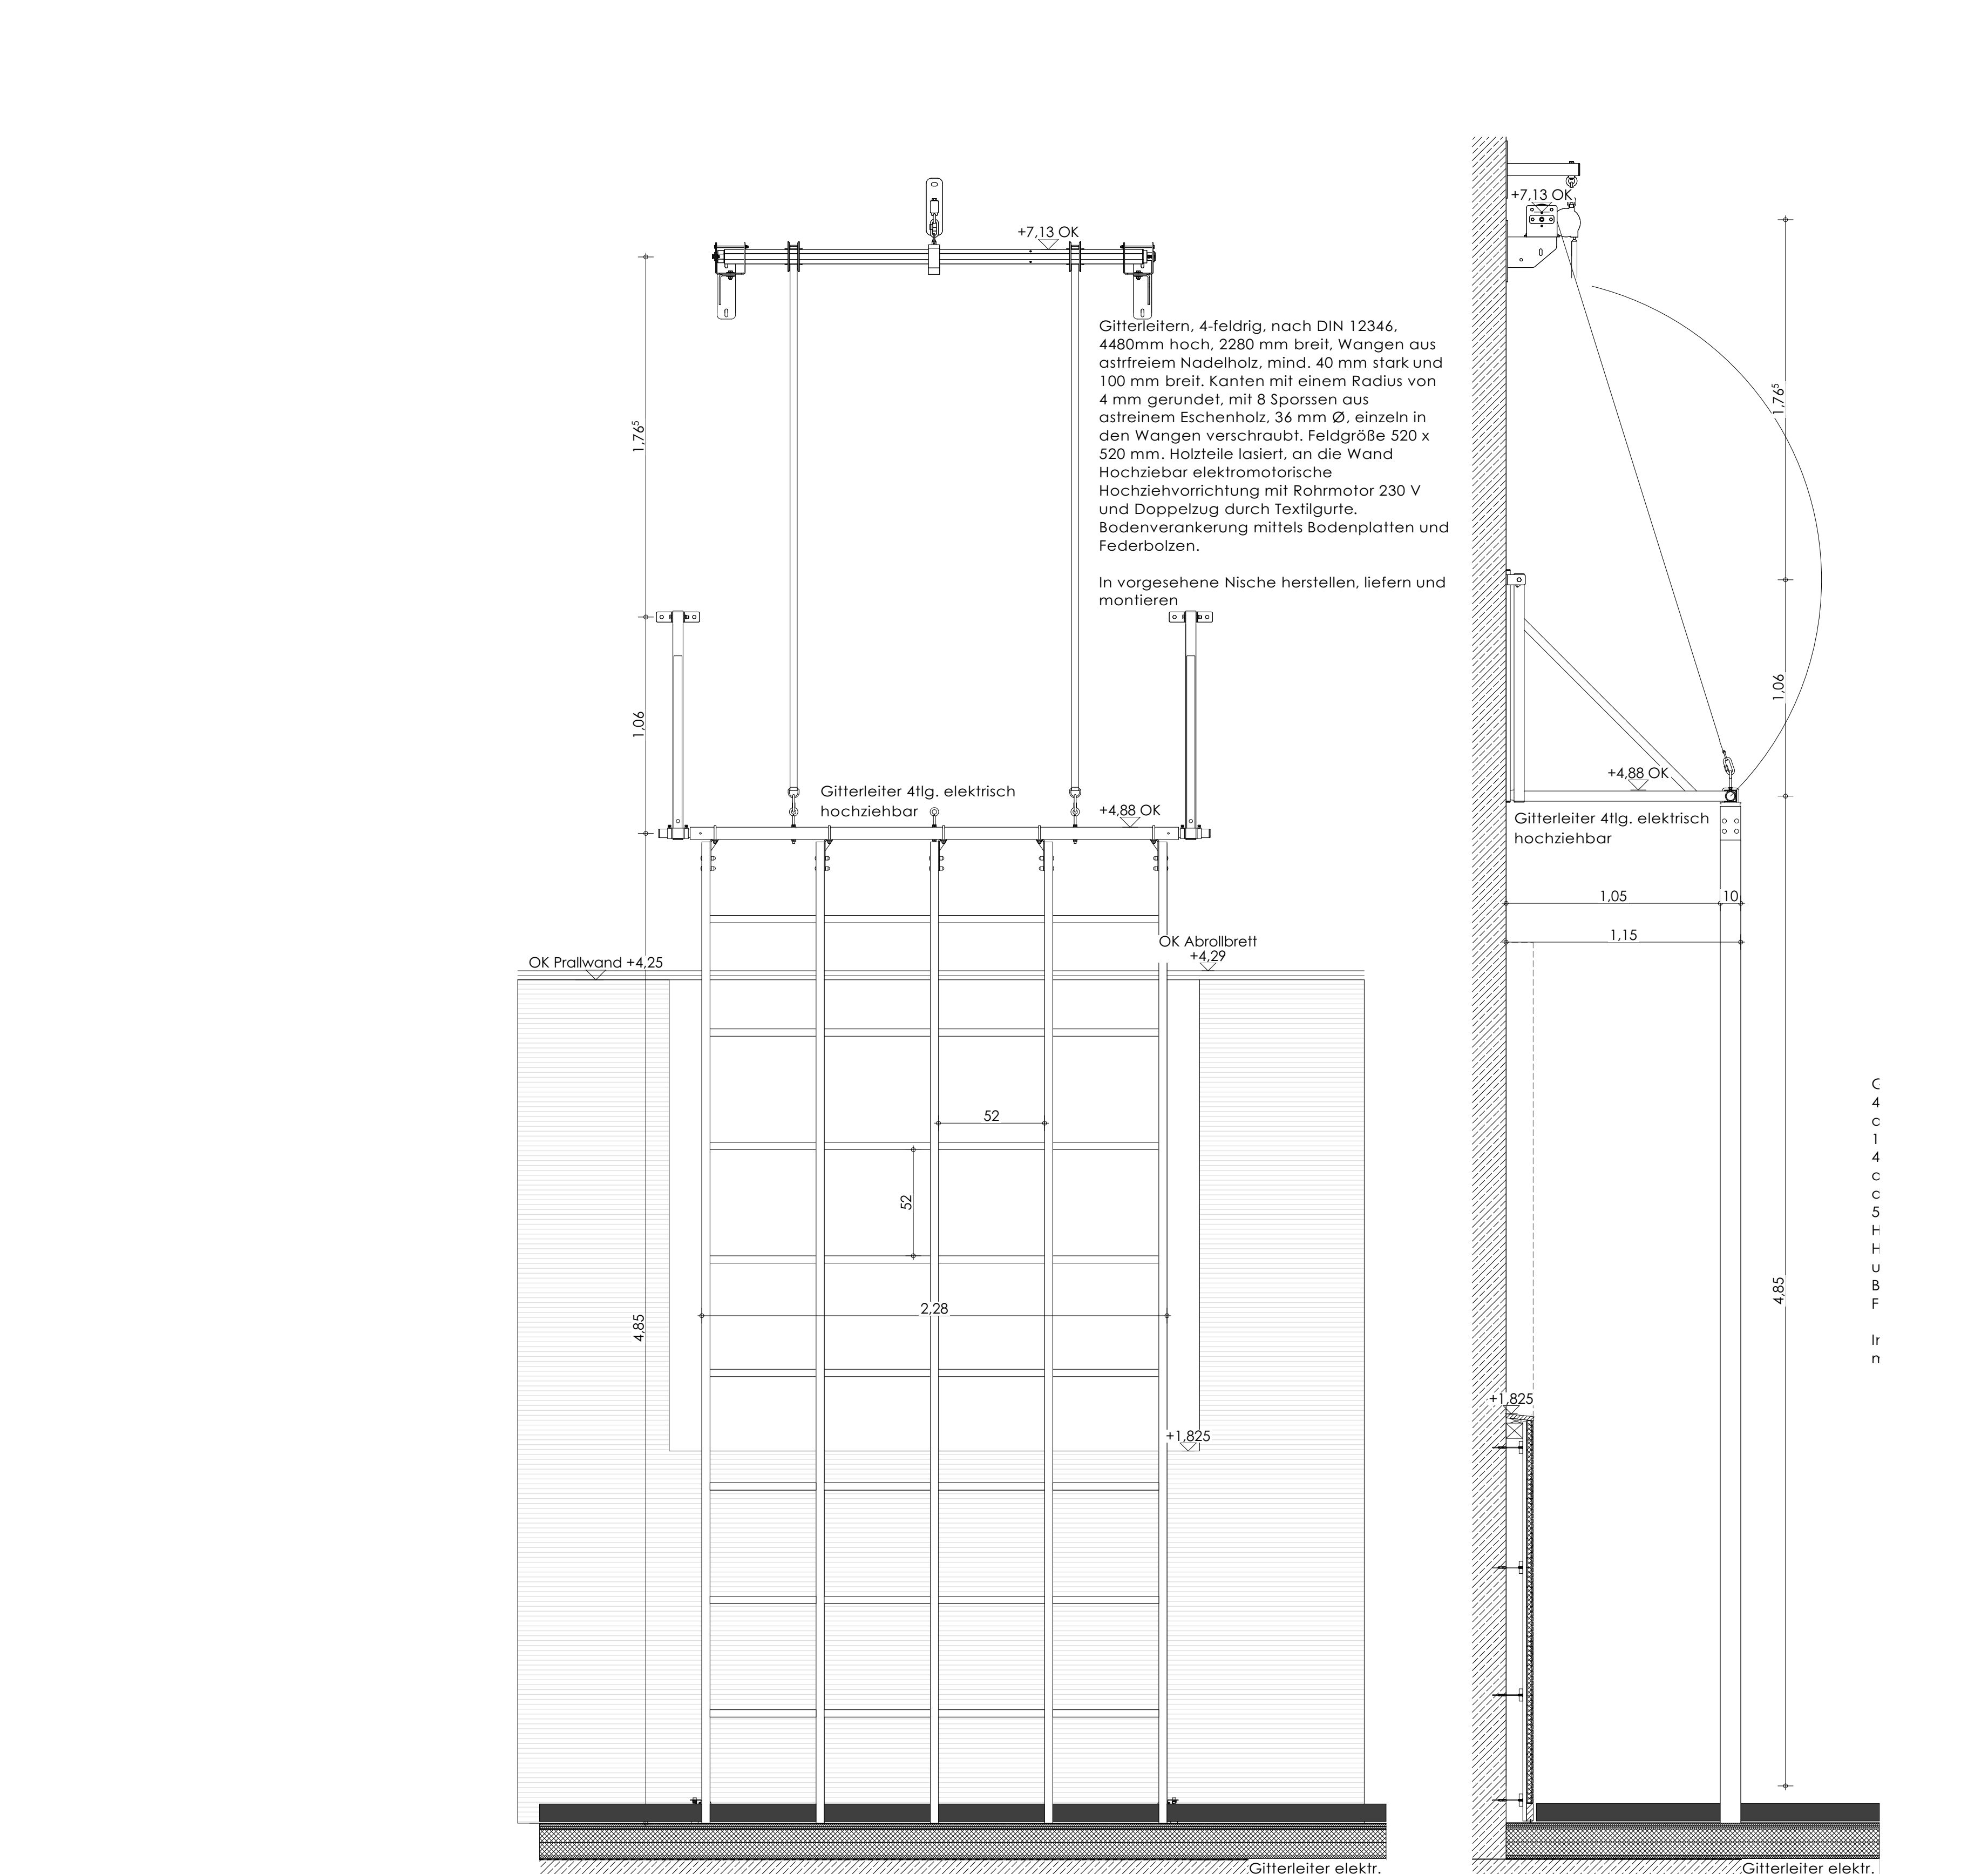
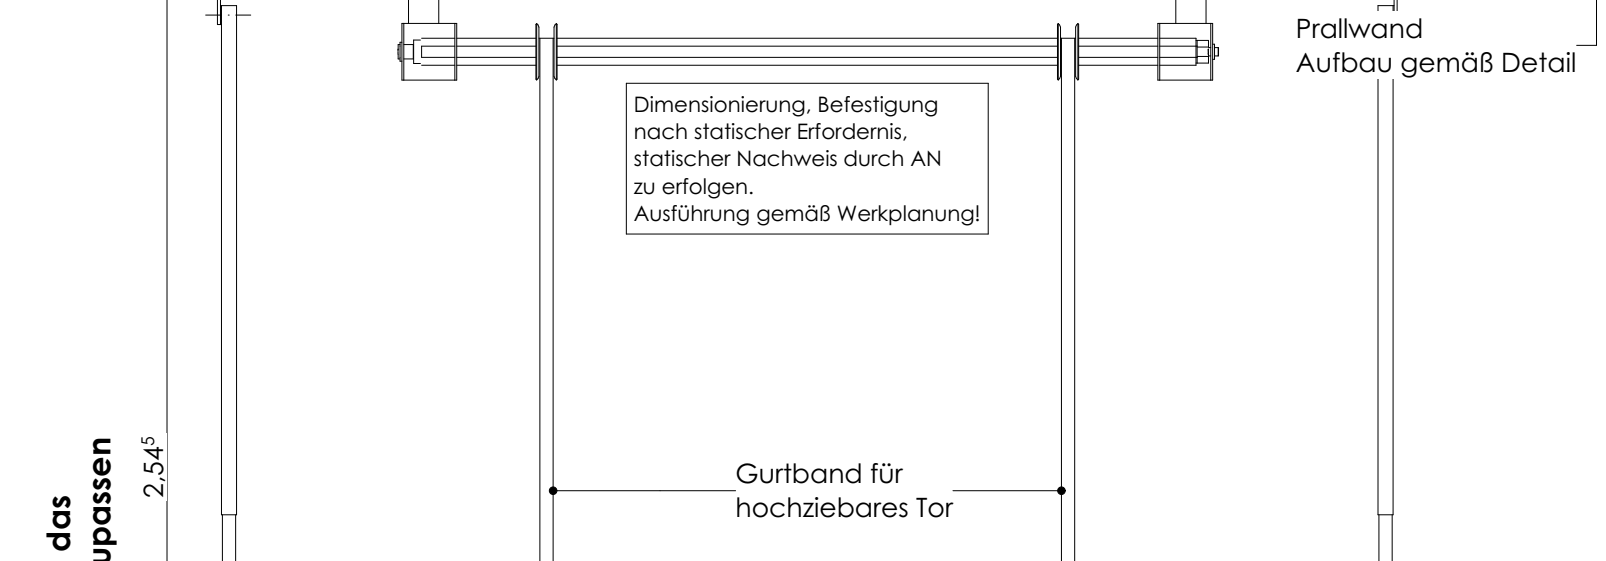


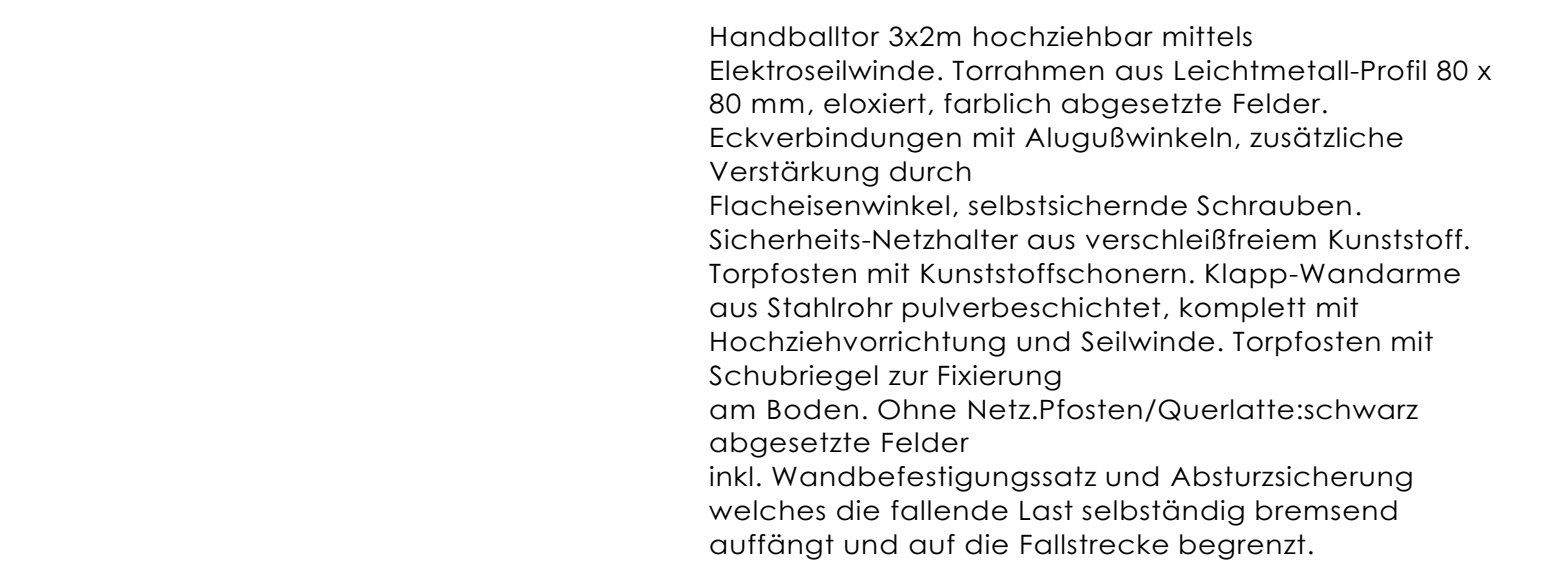

ALLGEMEIN			
	Bestand		Änderung
	Abbruch		Klärung
MATERIALIEN/ OBERFLÄCHEN			
	Stranbeton - SB		Porenbeton
SB 1(-4)	Stranbetonkorallen		Ziegel
	Wasserundurchlässiger Beton - WU		Naturstein - N
	Unveränderter Beton	7/7/7	Holz - H
	Stranbeton-fertigteil		Dämmung Mineralwolle - MW
	Mauerwerk Kalksandstein - MW		Dämmung EPS
	Mauerwerk nichttragend		Gipskarton-Ständerwand - GK
WADA	Wärmedämmung	Est	Estich
WDVS	Wärmedämmverbundsystem	CT	Zementanstrich
	Anstrich	CA	Anstrich
SA	Spachtelung + Anstrich	GA	Gussputzestrich
P	Putz + Anstrich	F	Fliesen
N	Naturstein	T	Teppichboden
AL	Aluminium	PK	Plankett
H	Holz	TZ	Trennzeile
SI	Stahl	L	Linoleum
G	Glas	K	Kautschuk
GfB	Glasfaser	P	PVC
MePa	Metallplatten	B	Beschichtung
Hb	Hohlraum	Epoxi	Epoxydharzbeschichtung
DB	Doppelboden	SLM	Sauberaufmontage
BRANDSCHUTZ (EN 14121)			
	feuerhemmend (Hf) - F30	A	nichtbrennbare Bauteile
	hochfeuerhemmend (Hf) - F60	B	brennende Bauteile
	feuerbeständig (B) - F90-AB	AB	wesentliche Teile sind nichtbrennbare Bauteile
	BWEH - Brandwiderstandswert F90-A		
	BW - Brandwiderstand F90-A		

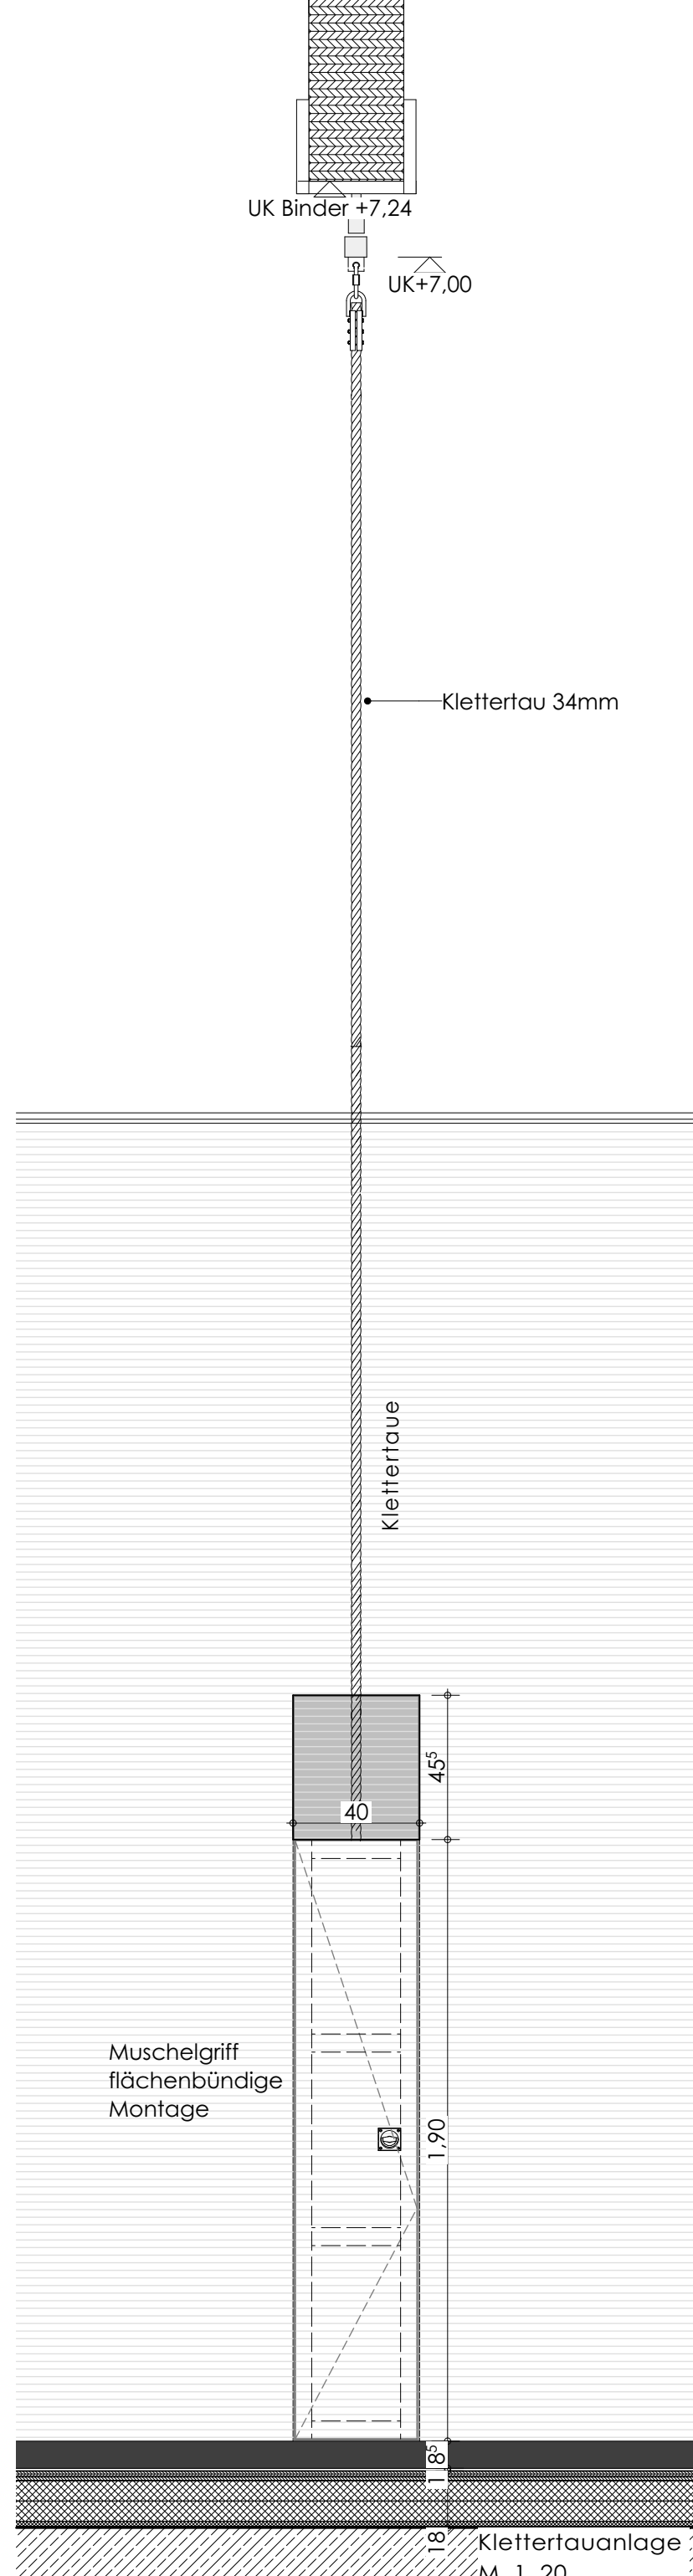