



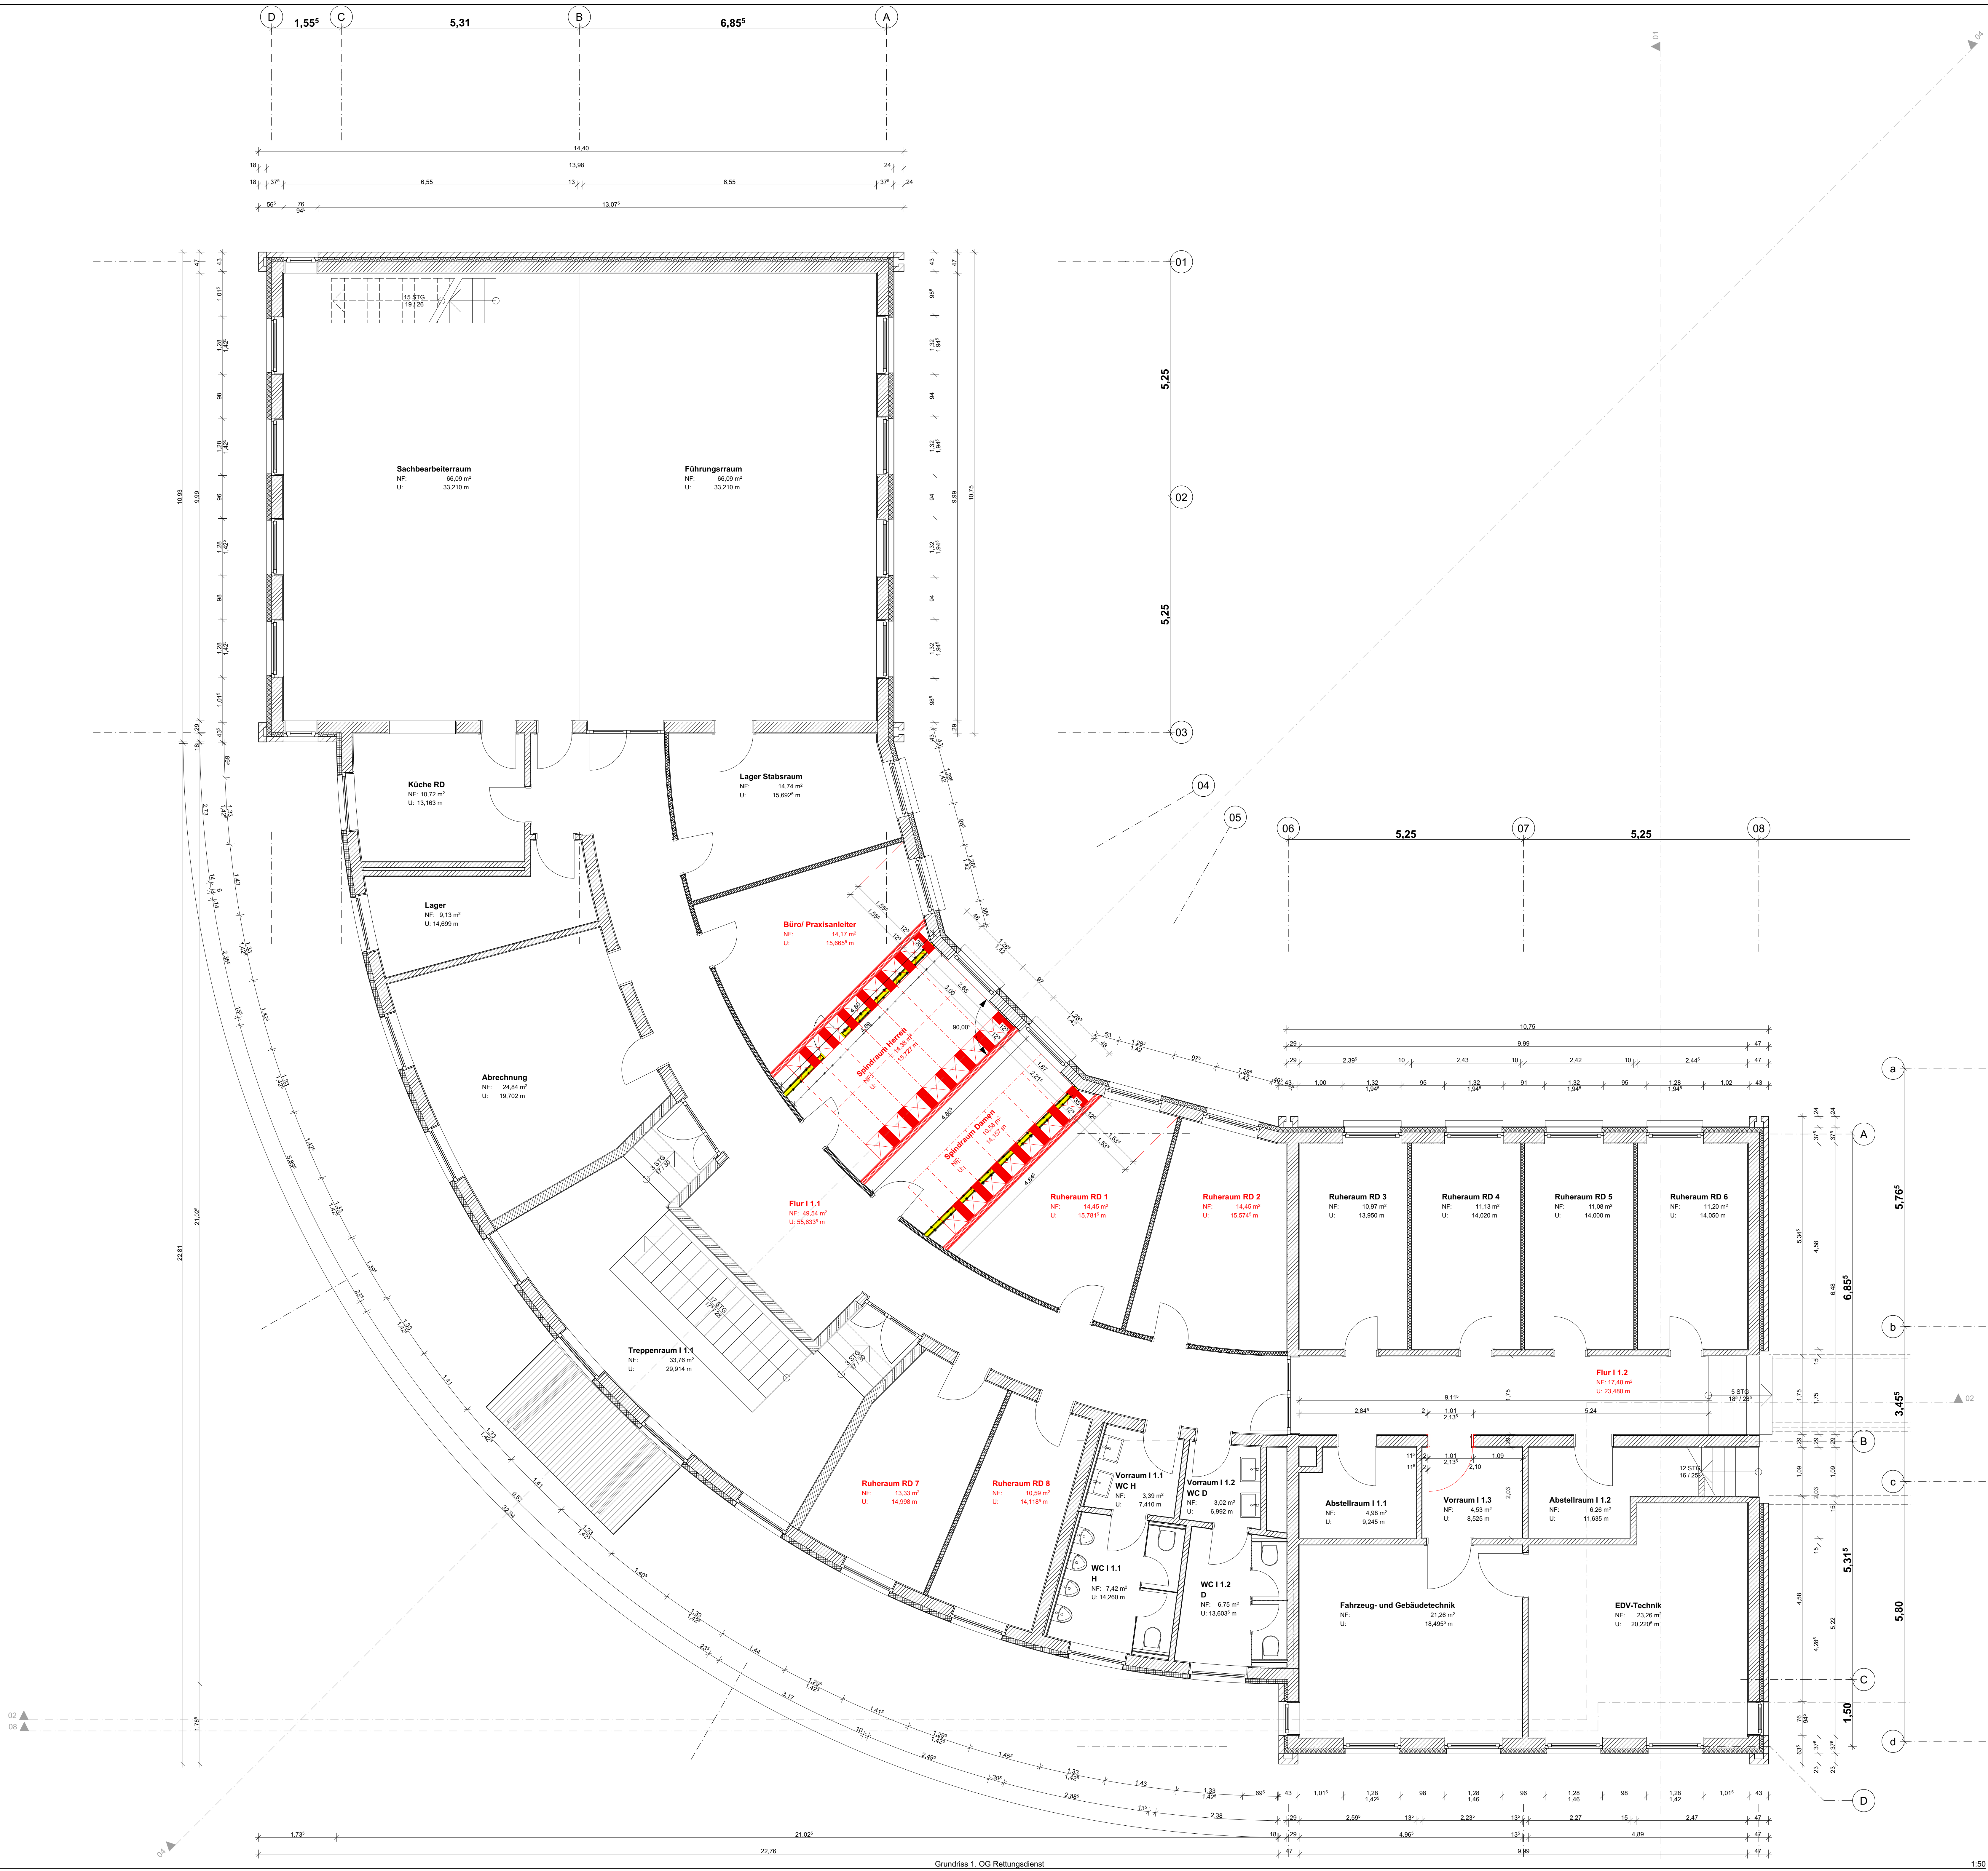

ANGABEN GRUNDSTÜCK AUSRICHTUNG

Grundstück: Rudolf-Königer-Straße 35
Gemarkung: Delmenhorst
Flur: 57
Flurstück: 681

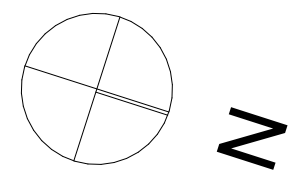

BAUGRUND

Umbau Hauptfeuerwache Delmenhorst
Rudolf-Königer-Straße 35
27753 Delmenhorst

BAUHER

Stadt Delmenhorst
Rathausplatz 1
27149 Delmenhorst

PLANUNGSSTAND

LV Anlagen

DATUM / VERFASSER

Mitwoch, 6. Mai 2026 (h)

PLANNR. / INDEX

2202_Lv_GR_10-0

MASSSTAB

1:50

BLATTGRÖÖE

DIN A0

BAUTEIL

INDEX 1

INDEX 2

INDEX 3

INDEX 4

1. OG RD Abbruch - Planung