



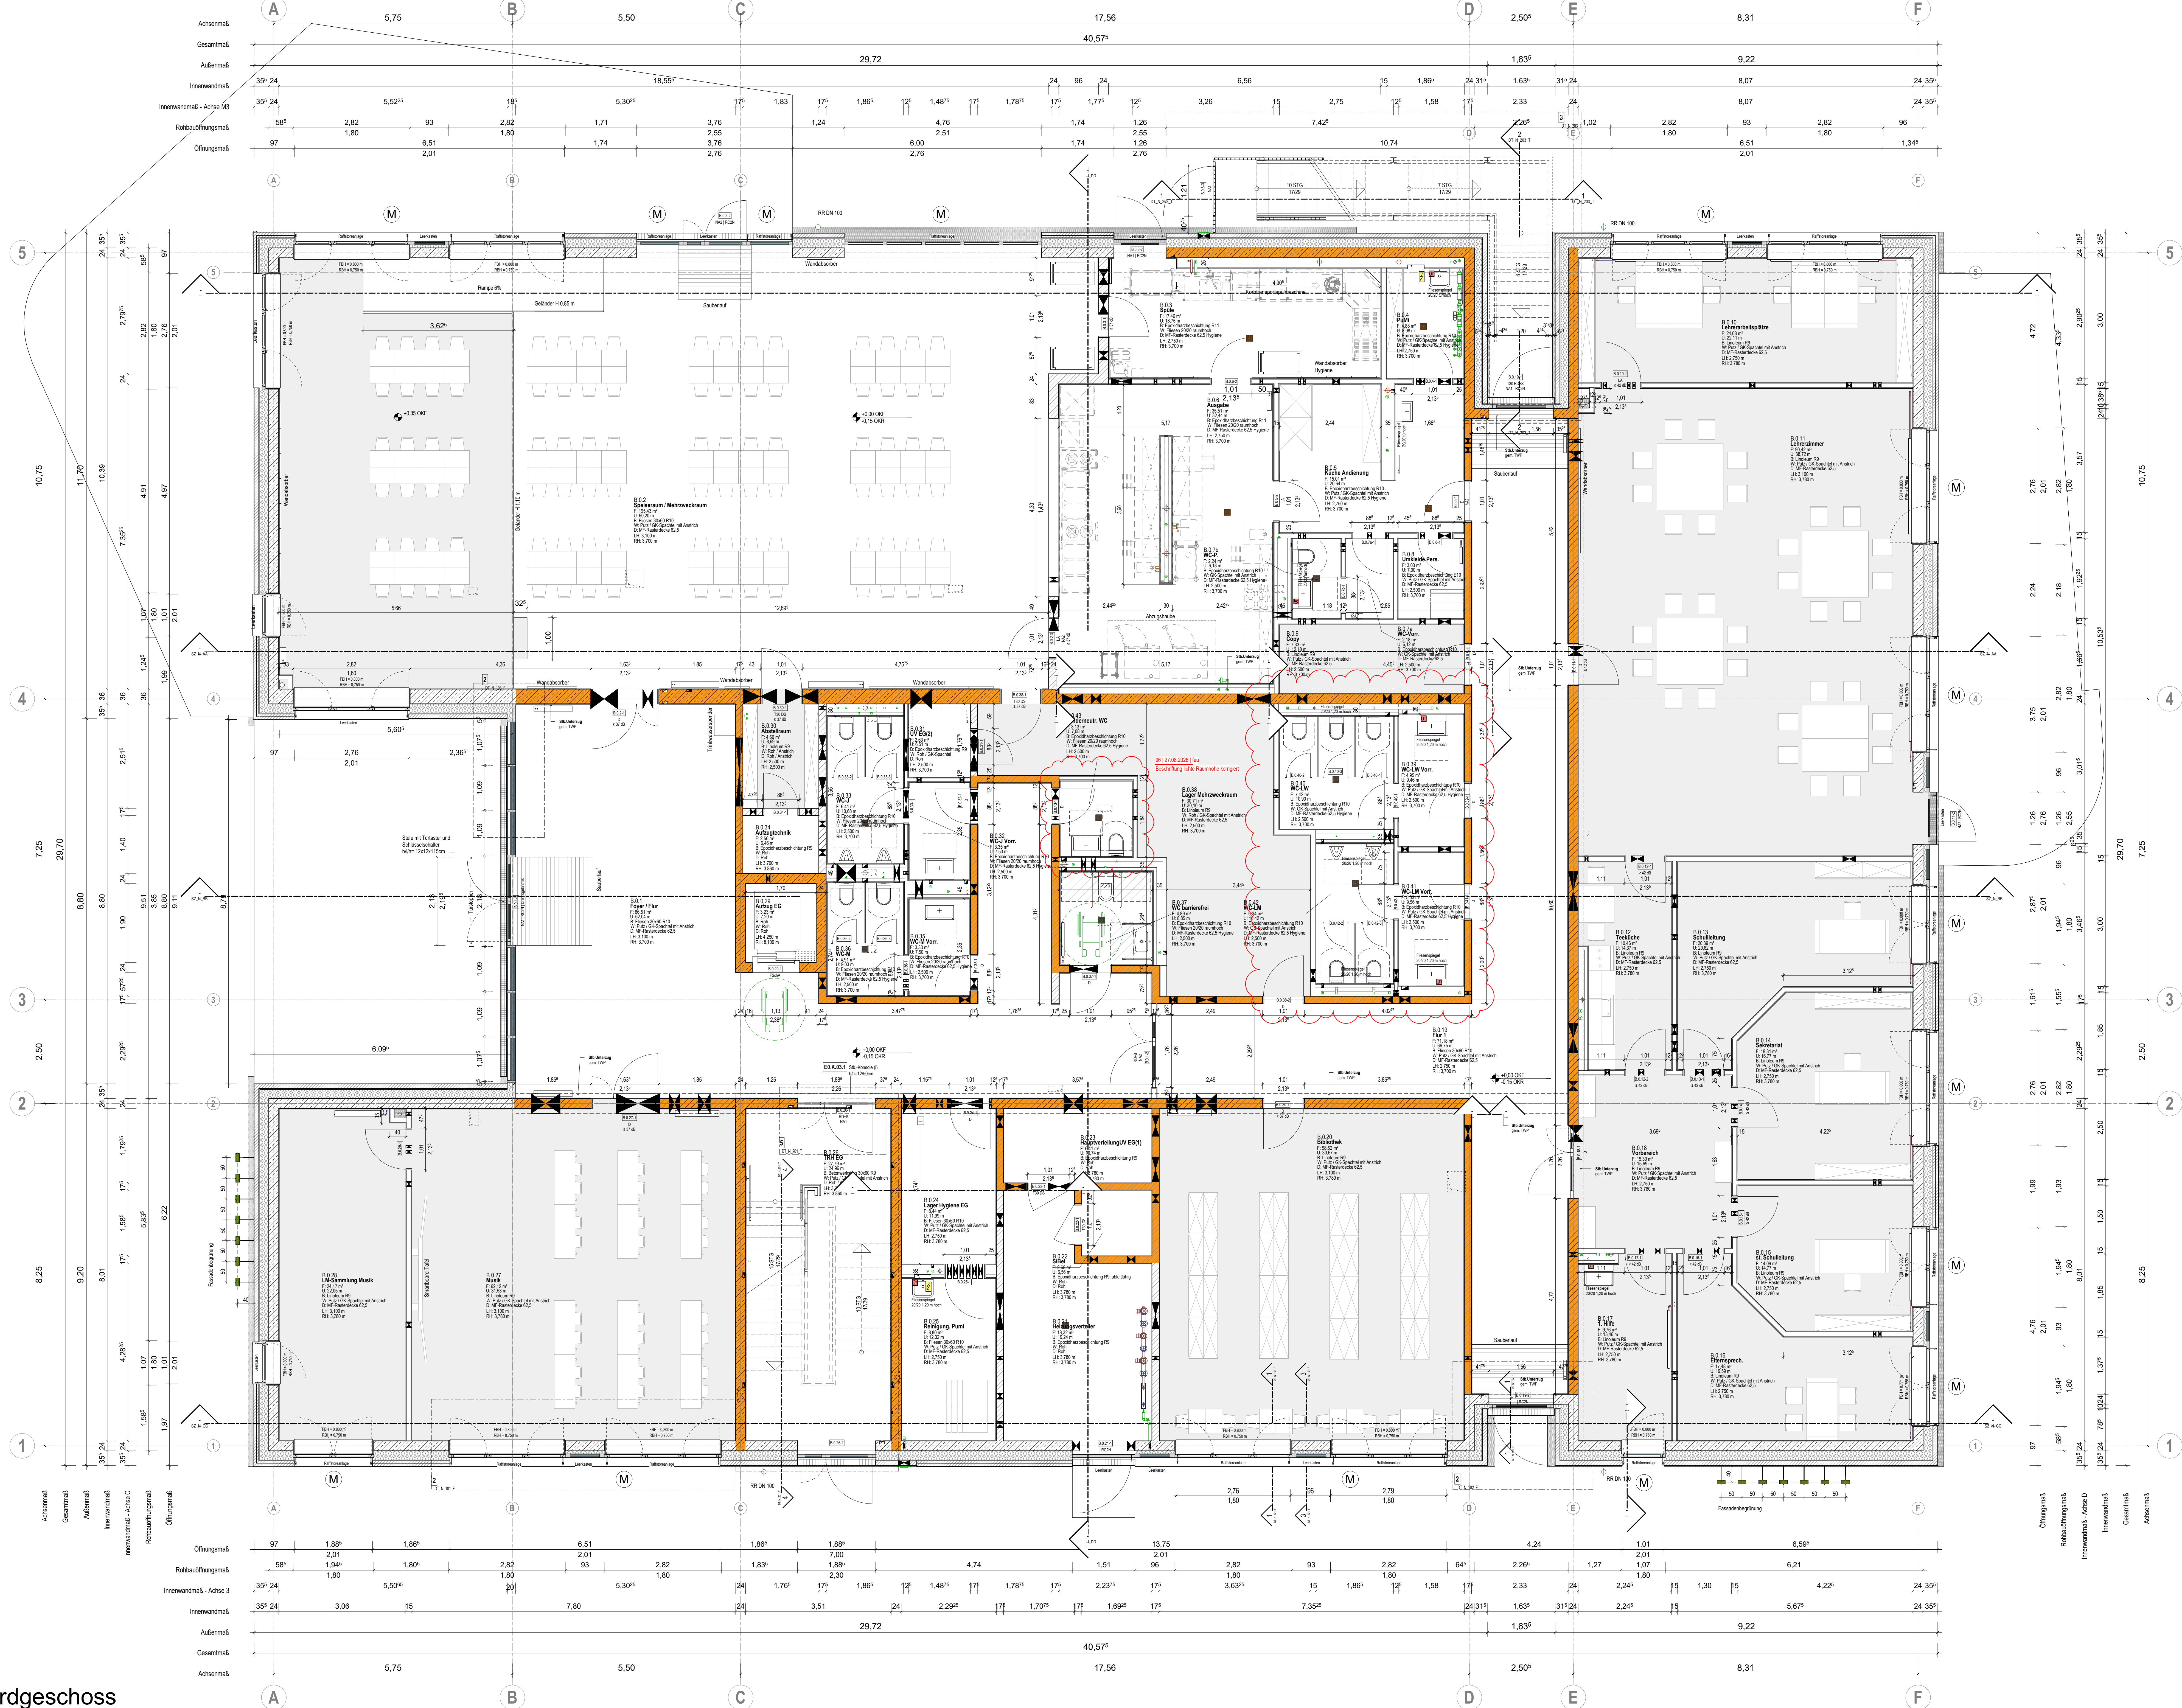


Legende Brandschutz

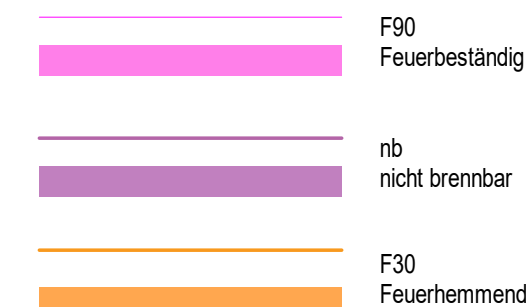

- NA Notausgang
 PF Paniklösung
 T90 Feuerfestig selbstschließend
 T30 Feuerhemmend selbstschließend
 D Dichtschließend
 S Selbstschließend
 DS Dicht- und selbstschließend
 RD Rauchdicht
 RWA Rauch-Wärme-Ableitung
 RA Rauchableitung manuell
 RAE Rauchableitung elektrisch

Legende Materialien

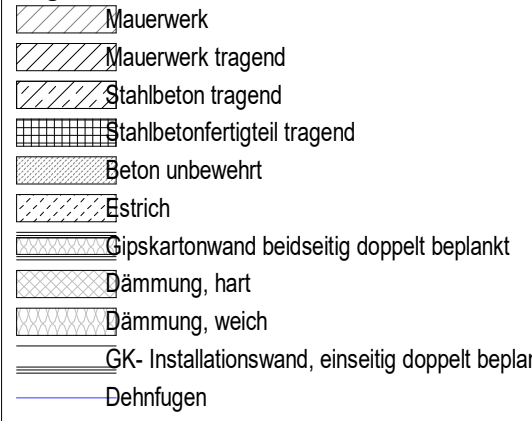

Legende Abkürzungen und Symbole

- OKF Oberkante Fertig ab OKF
 UKF Unterkante Fertig ab OKF
 UZ Unterzug
 RS Rohrschelle
 RH raumhoch
 TH türhoch
 DF Dichtfuge
 RU Regenfahne
 DN Iichte Welle Rohrlleitung
 SO Sonnenschutz
 BRK Brüstungsgekiel
 VSG Verbundschmelzglas
 F30 Wand feuerhemmend (Wärme, Rauch, Htze)
 LH Leuchte Höhe UK abgeh. Decke von OKF (Raumstempel)
 UKF Fenstergelände
 S Spiegel (h) 60/50cm
 S+ Spiegel (h) 60/100cm
 BR Brückenelement


- OKR Oberkante Roh
 UKR Unterkante Roh
 RBH Rohrleitungshöhe ab OKF
 UZ Unterzug
 BK Balken
 TH türhoch
 BLI Blitzschutz
 BA Bodenablauf
 HA Hauptabwasser
 NO Notwasserung
 SO Sonnenschutz Motor
 REV Revision
 TRAU durchsichtige Verglasung
 RH Rohrlhöhe UK Rohrlhöhe von OKF (Raumstempel)
 OK Rohrlabodei Rohrlhöhe
 S+ Spiegel (h) 60/100cm
 BR Brückenelement

Alle Maße sind am Bau zu prüfen! Unstimmigkeiten sind vor der Bauausführung mit dem Planverfasser zu klären! Für die Einhaltung der Maße haftet allein der Unternehmer! Angaben zu Durchbrüchen sind aus Schalplänen bzw. Rohbauplänen zu entnehmen!
 Alle Höhen beziehen sich auf OKF wenn keine andere Höhe angegeben ist.

Index	Datum	Änderung	gezeichnet
06	27.08.2026	Planfortschreibung gem. Indenwollen	feu_gi
05	07.08.2026	Planfortschreibung gem. Indenwollen	feu_gi
04	12.06.2026	Planfortschreibung gem. Indenwollen	feu_gi
03	11.06.2026	Planfortschreibung gem. Indenwollen	feu_gi
02	06.03.2026	Planfortschreibung gem. Indenwollen	feu_gi
01	20.01.2026	Planfortschreibung gem. Indenwollen	feu_gi

Plannummer

212654_A5_GR_N_E0_06

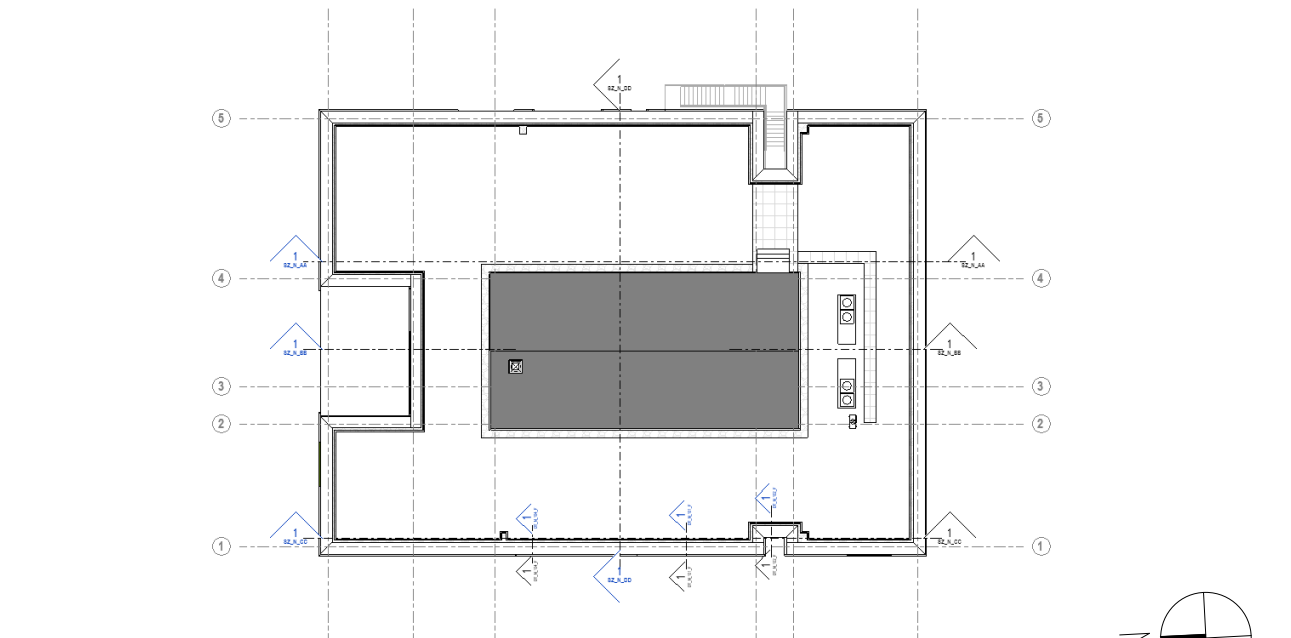

OKF E0 = ±0.00m = +5.00 m ü. NNH

Bauherrin
 Stadt Delmenhorst
 Die Oberbürgermeisterin
 Fachbereich 60 - Gebäudemanagement



Stadt Delmenhorst

Grundschule Bunterhof-Hasbergen

Nutzer

Bauvorhaben

2021 2 654

Erw. Grundschule Bunterhof

Delmenhorst

Projektname

212654

Fachrichtung

A

Leistungsphase

5

Plannummer

GR_N_E0

Maßstab

1:50

Index

06

Plangröße

1:300x0.841=1:09

Architektur - Ausführungsplanung

gezeichnet

geprüft

Datum