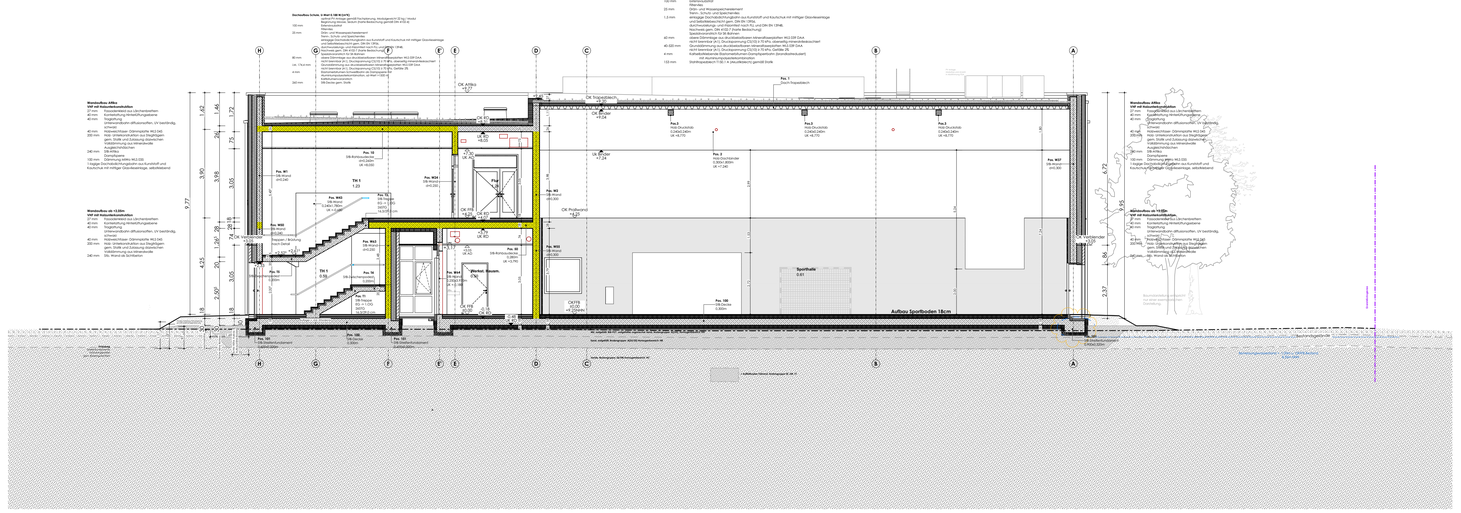
Aufbau Sportboden 18cm
Sportfläche
0.01
OK Attika
+7.57
OK Fußboden
+0.00
Pos. 1
Dach Trapezblech
Pos. 10
Pos. 11
Pos.