


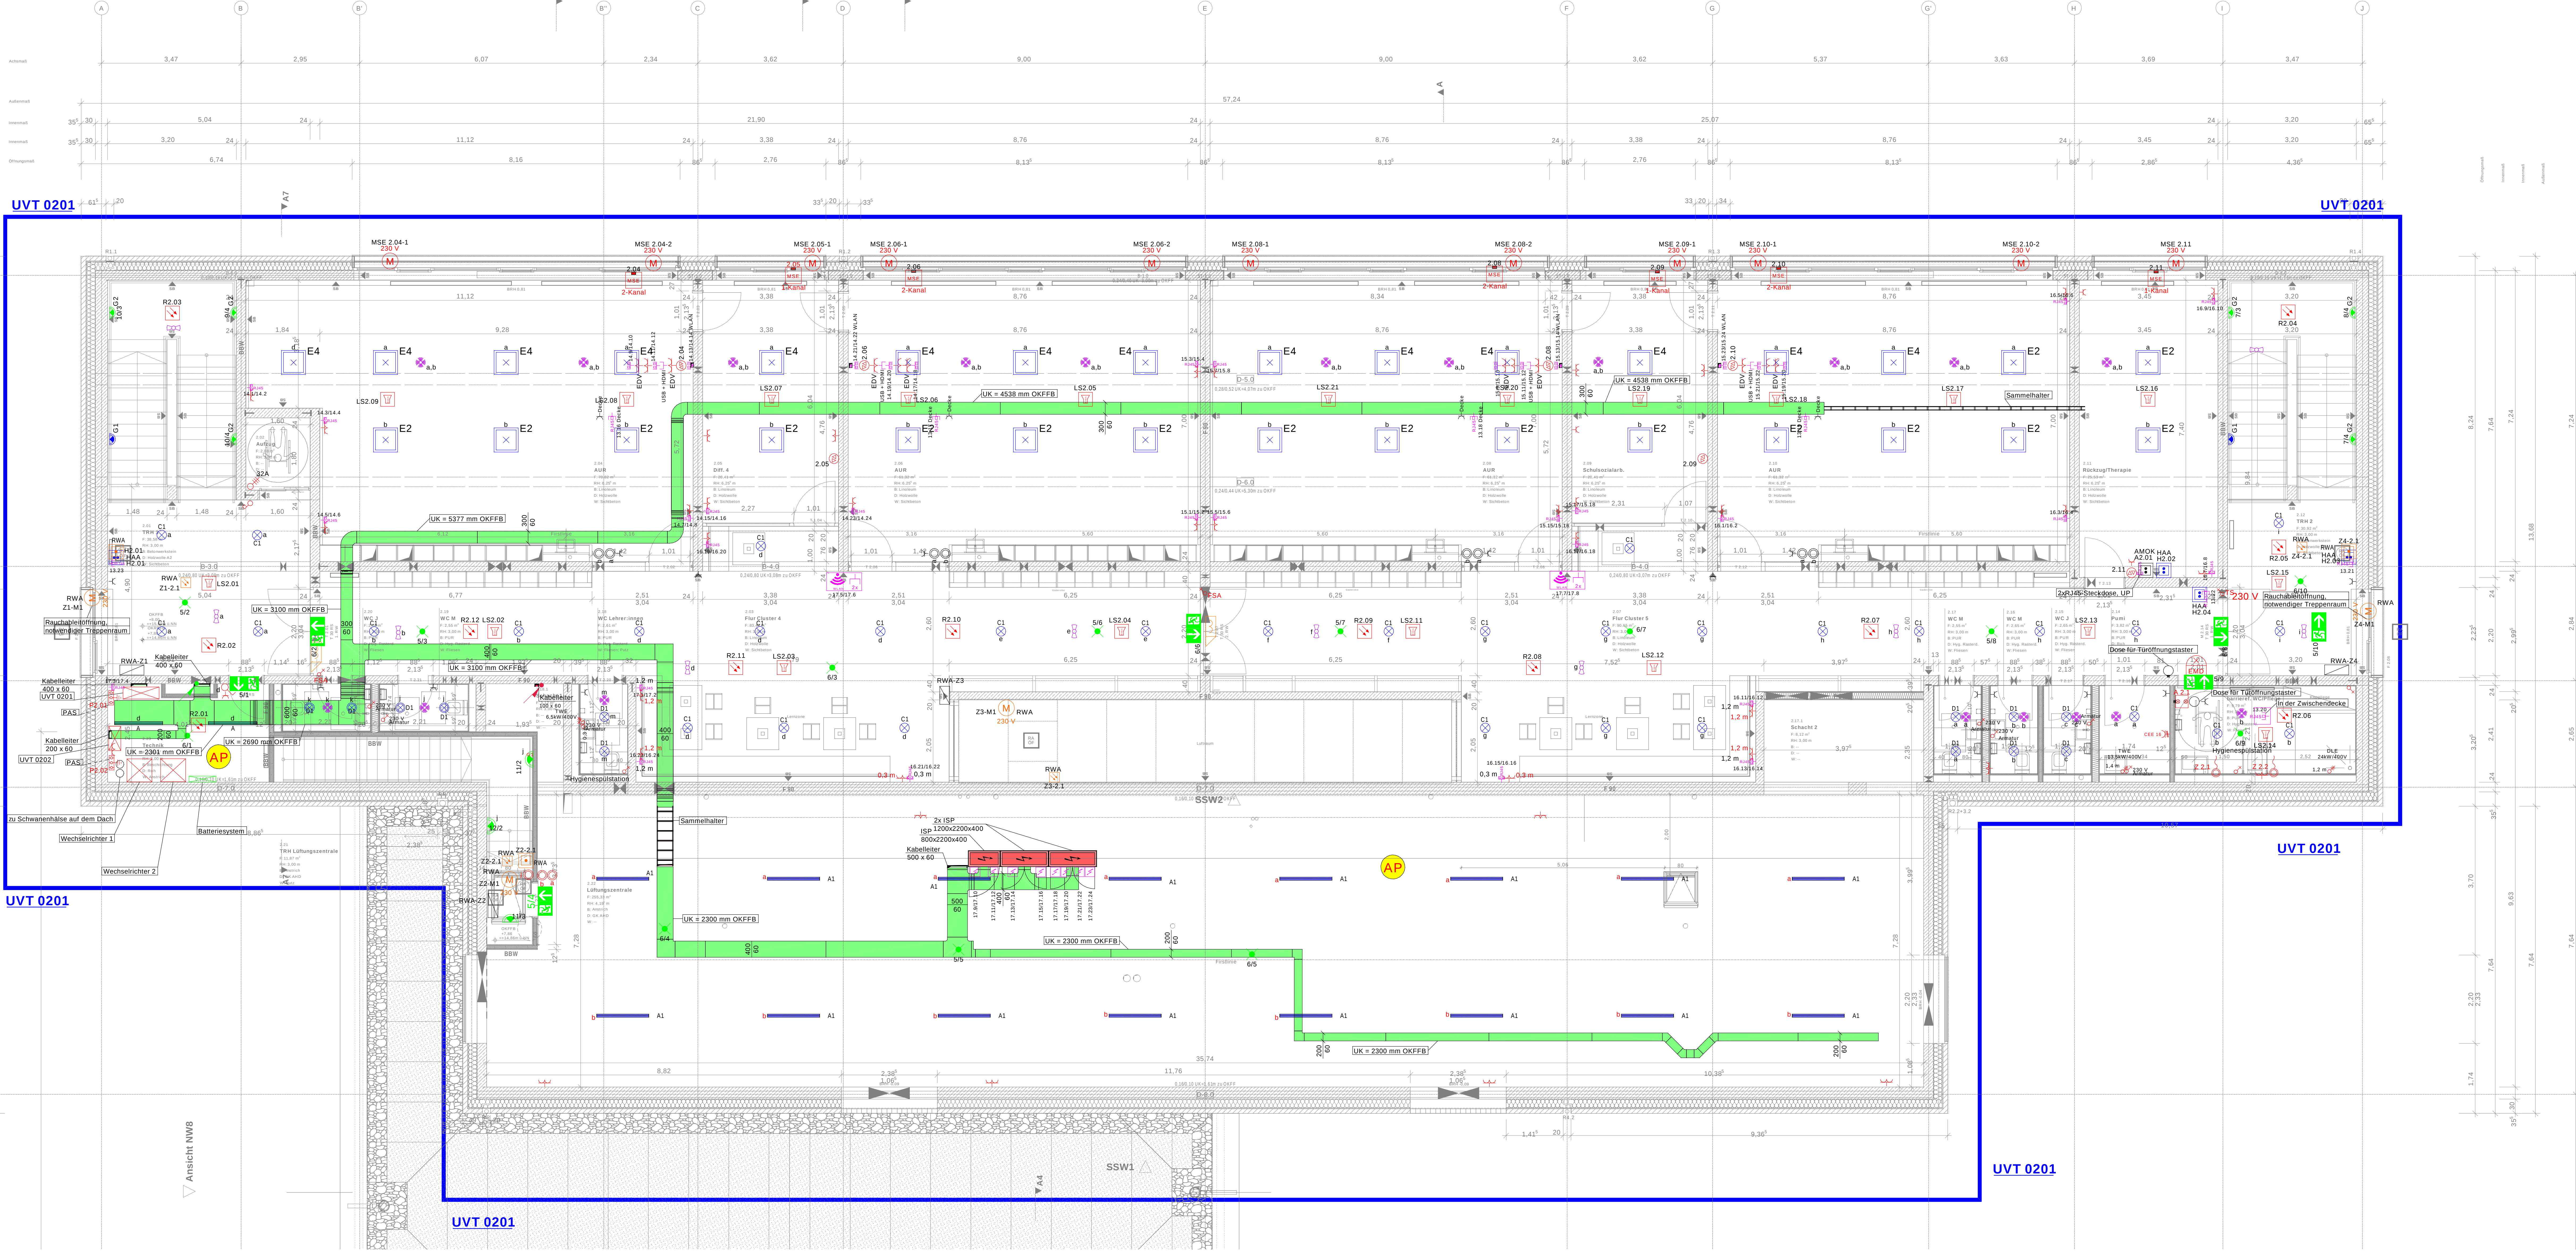

Legende Elektroinstallation	
	Motor, 230 V
	Motor, RWA
	Motor, 230 V, 3-Kanal
	Motor, 230 V, 2-Kanal
	Steigpunkt ELT, nach oben
	Steigpunkt ELT, von unten
	Potentialausgleichschiene
	Potentialausgleichschiene
	Datenanschluss
	WLAN-Access-Point: 2x LAN vorsehen
	Anschlussdose HDMI und USB
	Anschlussdose XLR, female, Audio
	Bluetooth Empfänger
	Projektor, Beamer, Beamer, Beamer
	Zugaster
	Rf- und Abstellaster mit LED
	Abzugskasten für Einbruchmeldeanlage
	Akustischer Signalgeber 92 dB(A) Außenbereich
	Akustischer Signalgeber 92 dB(A) Innenbereich
	Einbau-Lautsprecher-Veranstaltungs- und Bühnentechnik
	Sprechstelle
	Elektroschrank
	Magnetschlüssel
	Gong
	Handmelder-Hausalarm
	RWA-Handstaster
	AMOK-Handstaster (gelb)
	Rauchmelder, optisch unter Decke montiert
	Rauchmelder, optisch unter Decke montiert (RWA)
	RWA-Zentrale
	Sibel Fernschalter - Wartung und Störung
	Solarmodule für Photovoltaikanlagen
	Wetterstation
	Regenfühler
	Sonnenfühler
	Windfühler
	Daten-Schrank Standmontage
	NSHVT / UV / HAK Schrank Stand- / Wandmontage
	Kabelbahn
	Brandschutzkanal
	Brüstungskanal
	Stromschiene
	In diesem Raum AP-Installation
	Sammelplatz
	Schuko Steckdose 1-fach
	Schuko Steckdose 2-fach
	Schuko Steckdose 1-fach, schaltbar
	Drehsrom Steckdose, 400V/16A
	Steckdosen mit Kinderschutz 16 A250 V + 1x CEE-Steckdose 16 A
	Anschluss 230V
	Anschluss 230V-Türsystem
	Anschluss 230V-Feststellanlage
	Anschluss 400 V
	Ausschalter
	Jalousie-Schalter
	Schließerschalter
	Dämmerungsschalter
	Leerdose für Taster-Barrierefreies WC
	Not-Aus-Taster
	Klingelaster
	HF-Präsenzmelder 360°
	Bewegungsmelder 360°
	Bodentank T3 bestückt mit ...
	Bodentank T4 bestückt mit ...
	Bodentank für Kabelzug
	Langleuchte, Wand- und Deckenmontage, 1300 mm
	Langleuchte, abgependelt, 1300 mm
	Einbaudeckeneuchte
	Einbau-Downlight
	Deckeneinbauleuchte
	Deckeneinbauleuchte, Küche
	Anbauleuchte auf Stromschiene
	Linear Anbauleuchte (Speiseraum)
	Runderdein, abgependelt
	Anbau-Deckeneuchte
	Anbau-Deckeneuchte mit Notlichtelement
	Anbau-Wandleuchte
	Wandanbauleuchte mit Notlichtelement
	Spiegelbeleuchte Montagehöhe: siehe Selenplan
	Mastleuchte
	Theaterscheinwerfer
	Scherbeleuchte
	RZL Fluchtrichtung nach links, zweiseitig
	RZL Fluchtrichtung nach rechts, zweiseitig
	RZL Fluchtrichtung geradeaus
	Mastleuchte mit Ausleger und Notlicht
	Mastleuchte mit Notlichtelement
	Sibel Fernanzeige

- Steckdosen und Datenanschlüsse liegen auf 300 mm O.K.F.F., wenn nicht anders vorgegeben.
- Die Höhenangaben beziehen sich jeweils auf die Mitte der Installationsdosen.
- Alle angegebenen Höhenmaße beziehen sich auf O.K.F.F.
- Weitere Höhen und Abstände zu anderen ELT-Installationen befinden sich im Plan 2204-LP5-440-ELT-WA-XXX-01.