


Wartehalle - Grundmodell- Lichte Höhe 2,30m

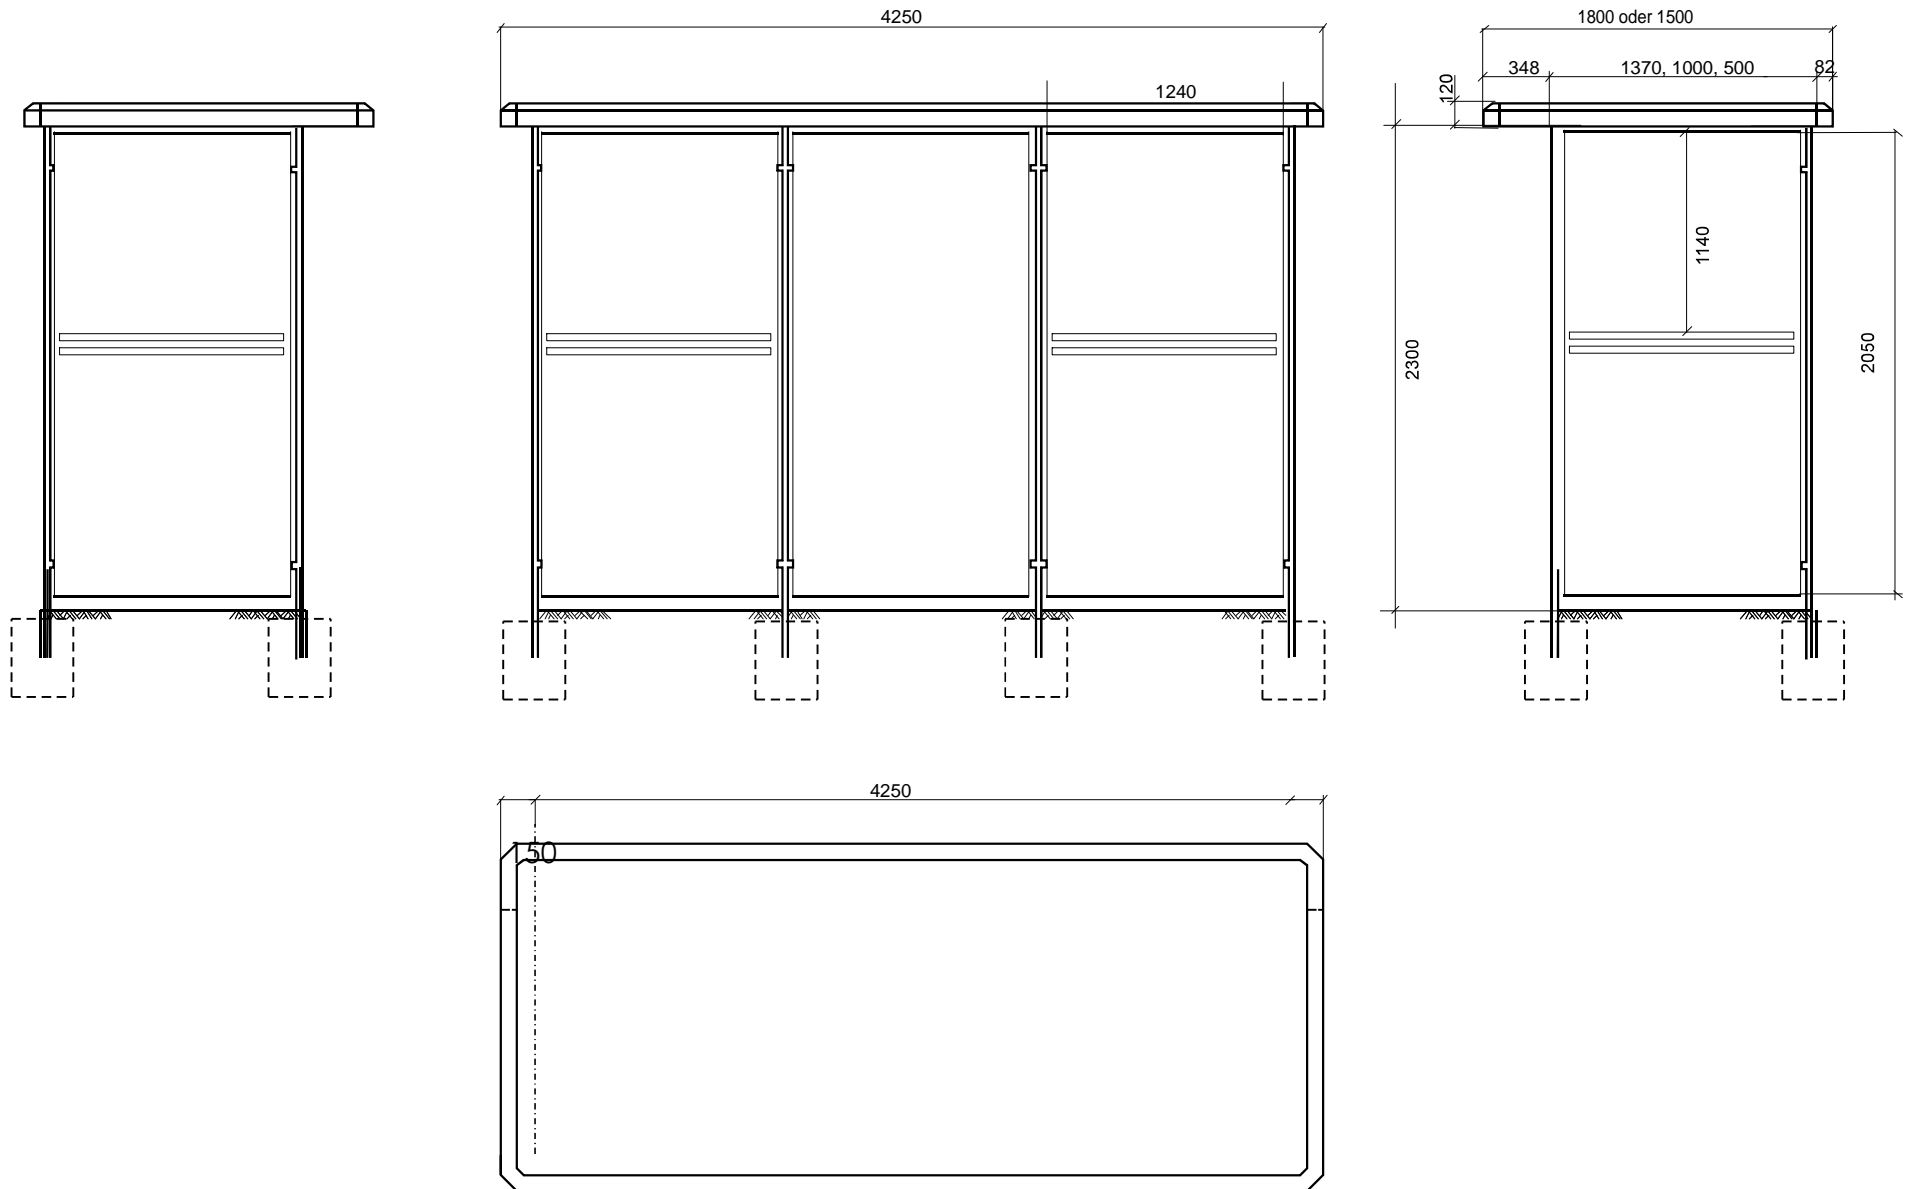

Maße in mm