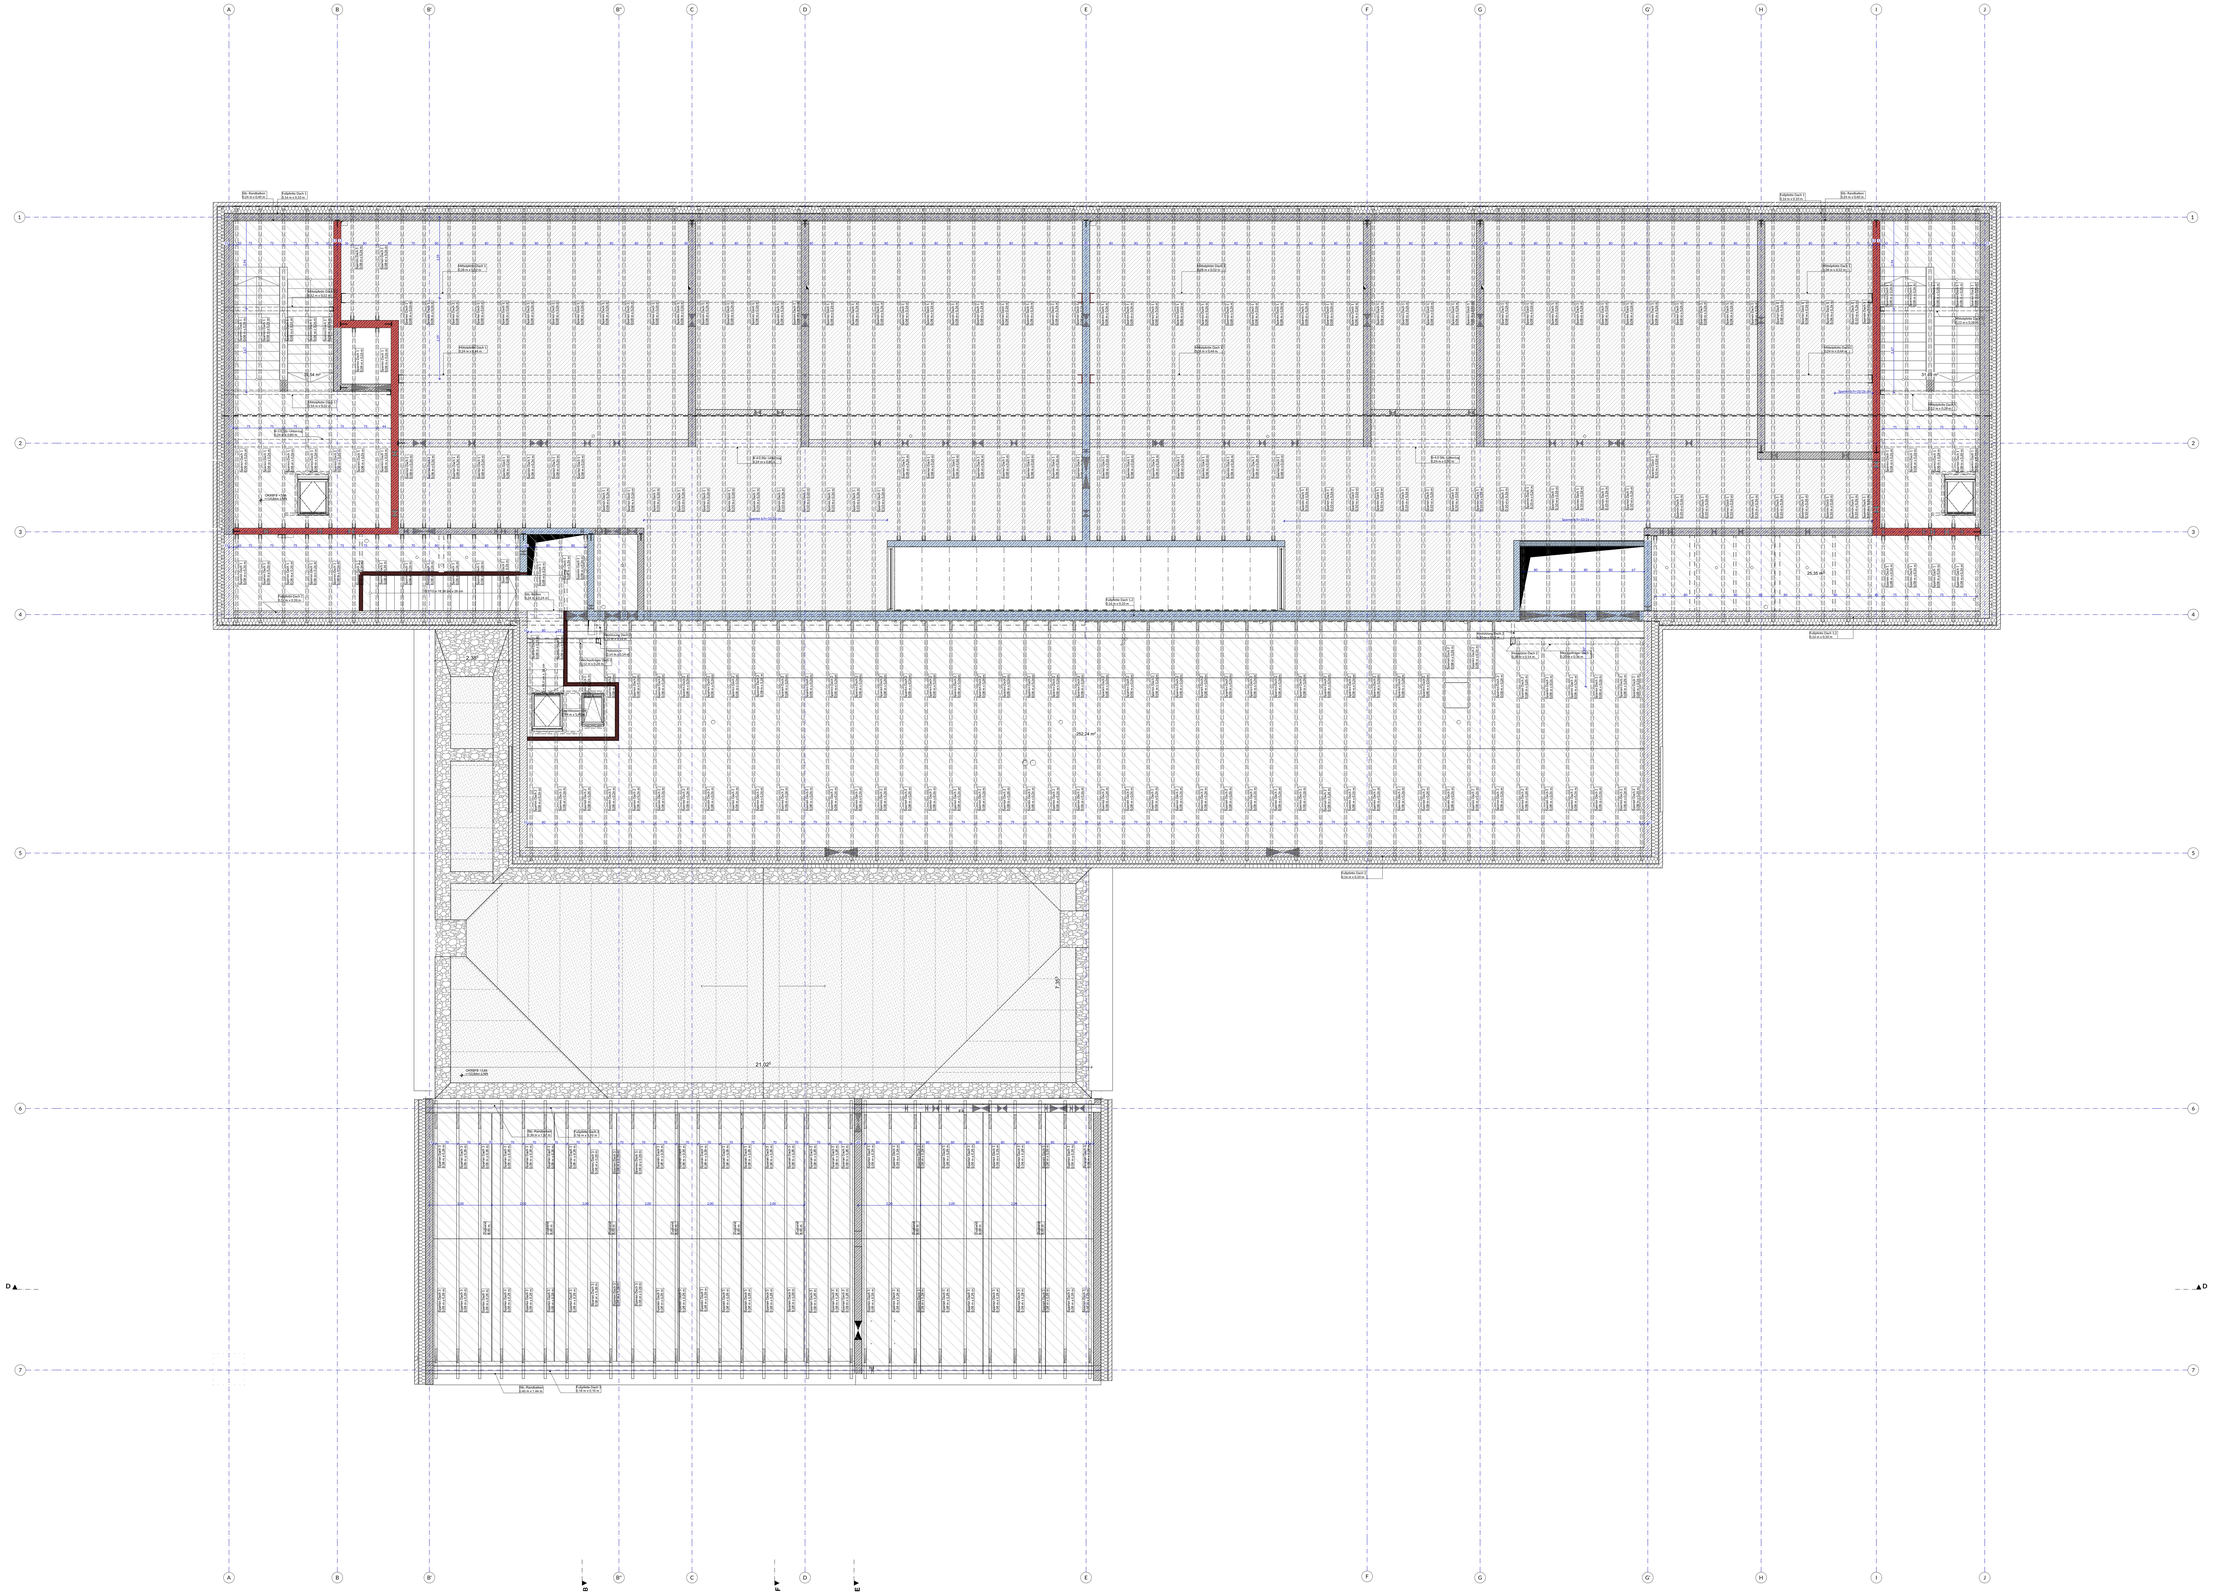
A
B
B'
B''
C
D
E
F
G
G'
H
I
J
1
2
3
4
5
6
7
D
E
21,00°
7,90°
292,24 m²
25,30 m²
31,48 m²
OKRFB 0,00
(HOEHEN LUT)
BK Kiesdach
