


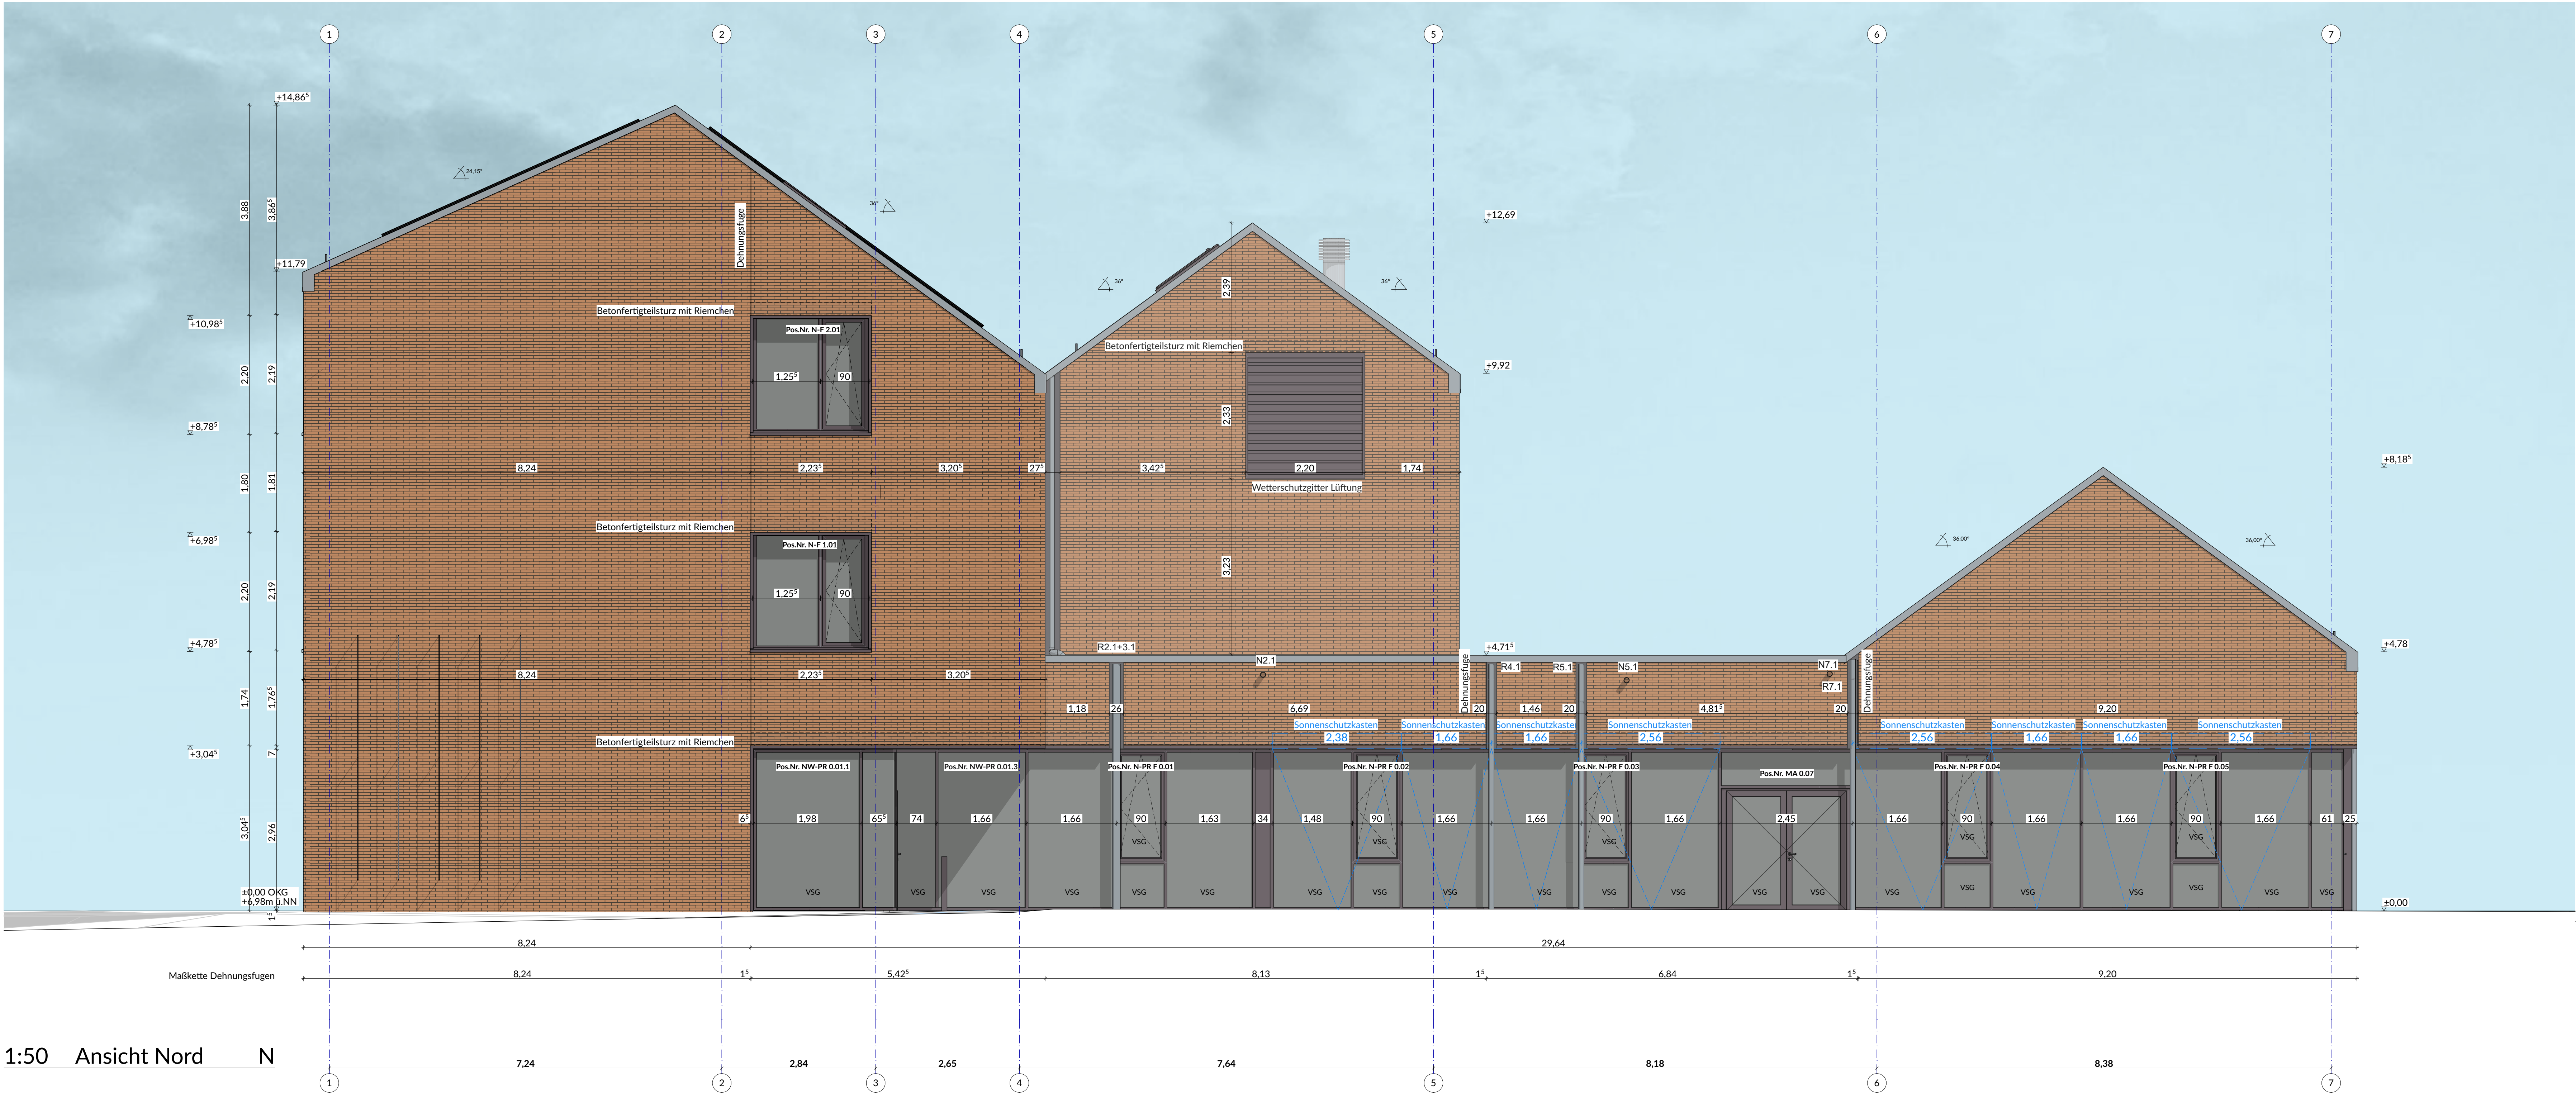

1:50 Ansicht Nord N




1:50 Ansicht Ost O

Sämtliche Maße sind vom Unternehmer eigenverantwortlich am Bau zu prüfen.
Alle Werkpläne sind nur in Verbindung mit den gültigen Schal- und Bewehrungsplänen des Tragwerksplaners, sowie den Durchbruchplänen der Fachingenieure gültig und/oder den ergänzenden Angaben. Dehnungsfugen sind nach Angabe Tragwerksplaners auszuführen. Der Ausführende ist verpflichtet, den Auftraggeber auf etwaige Unstimmigkeiten der Ausführungsunterlagen hinzuweisen (VOB, § 3.3).

Konstruktion	Brandschutz	Brandverhalten

± 0,00 = 7,00 m üNN = OK FFB EG

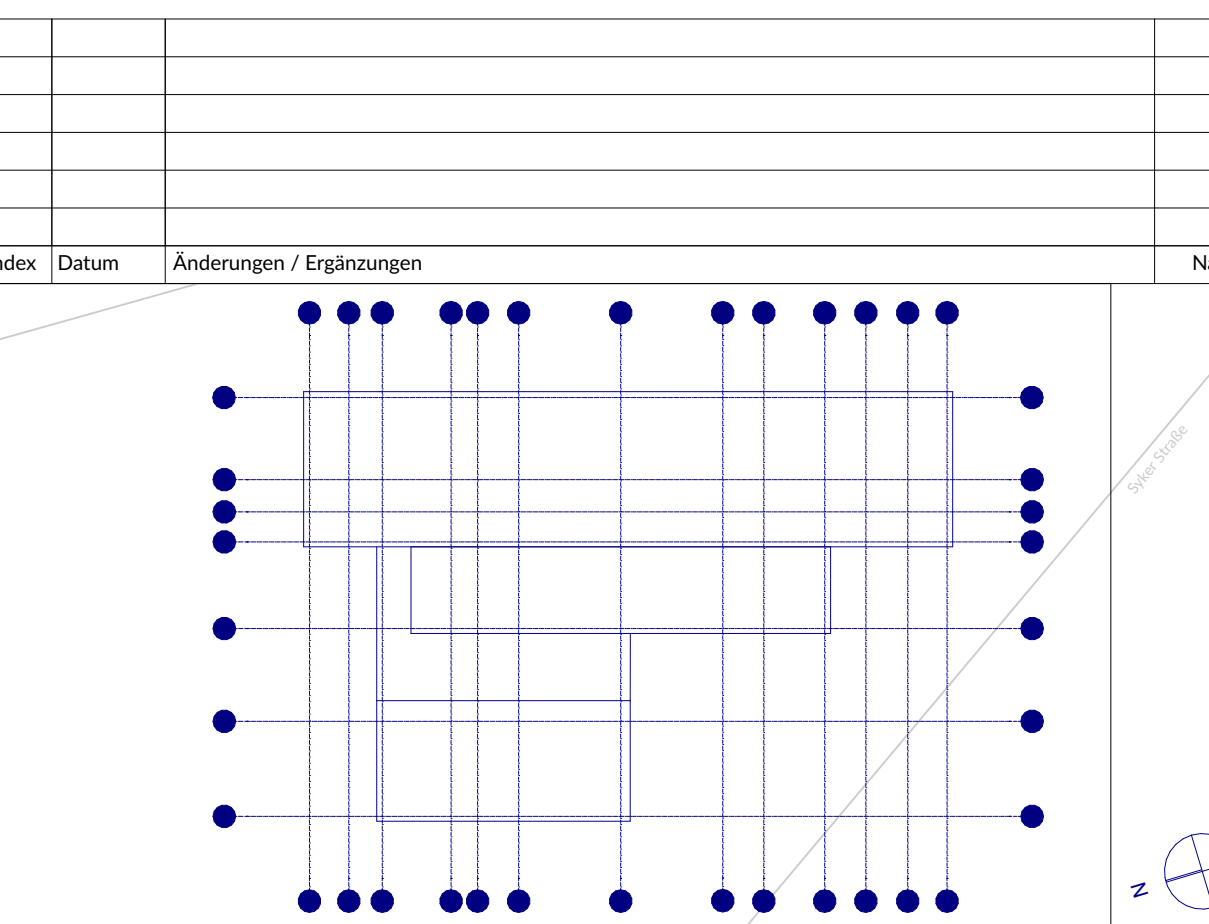

Bauvertrags-Nr.: 106.108

Bauherr: Stadt Delmenhorst

Architekt: Die Oberbühnenmeisterin

Fachbereich 60 - Gebäudemanagement

Architekt:

Leistungsphase: LP 5 Ausführungsplanung

Planinhalt: Ansicht Nord, Ansicht Ost

Plan / Datum: 06.03.1

Erstellungsdatum: 06.03.1

Bearbeiter: RB

Status: RB

Projektnr.: P22-03

Index: 1:50

Geprüft von: