



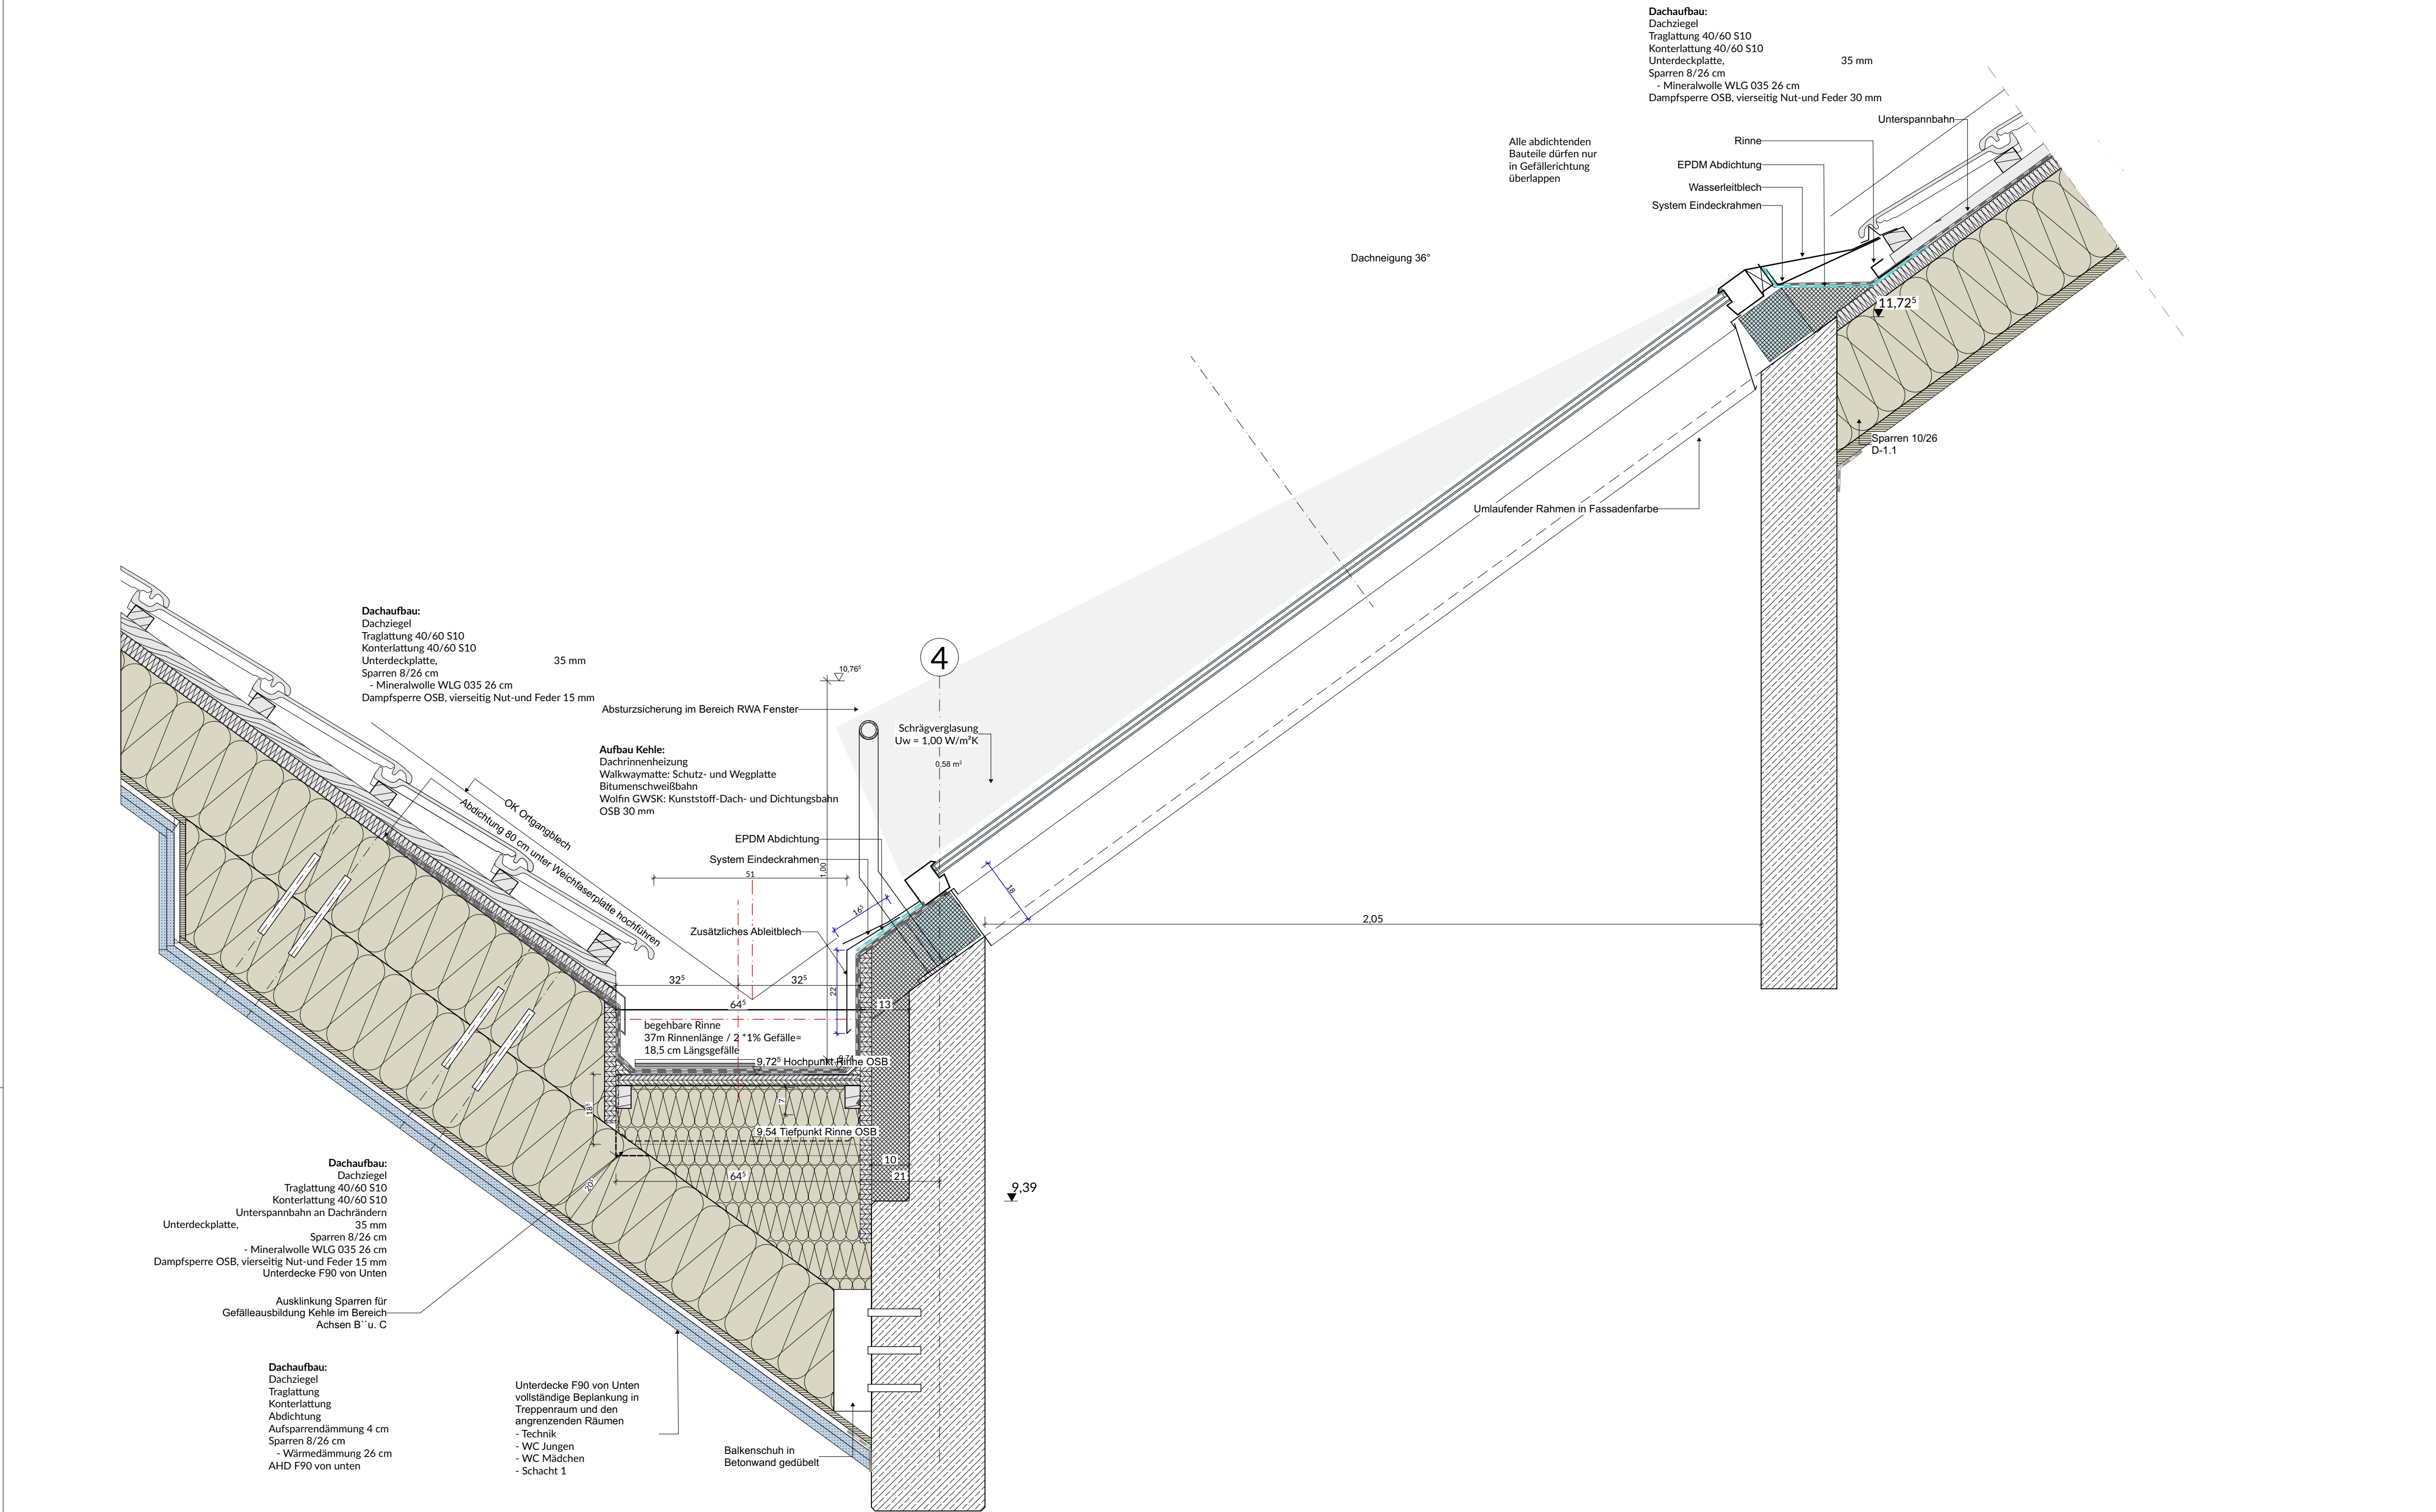

Dachfenster Detail M 1:10

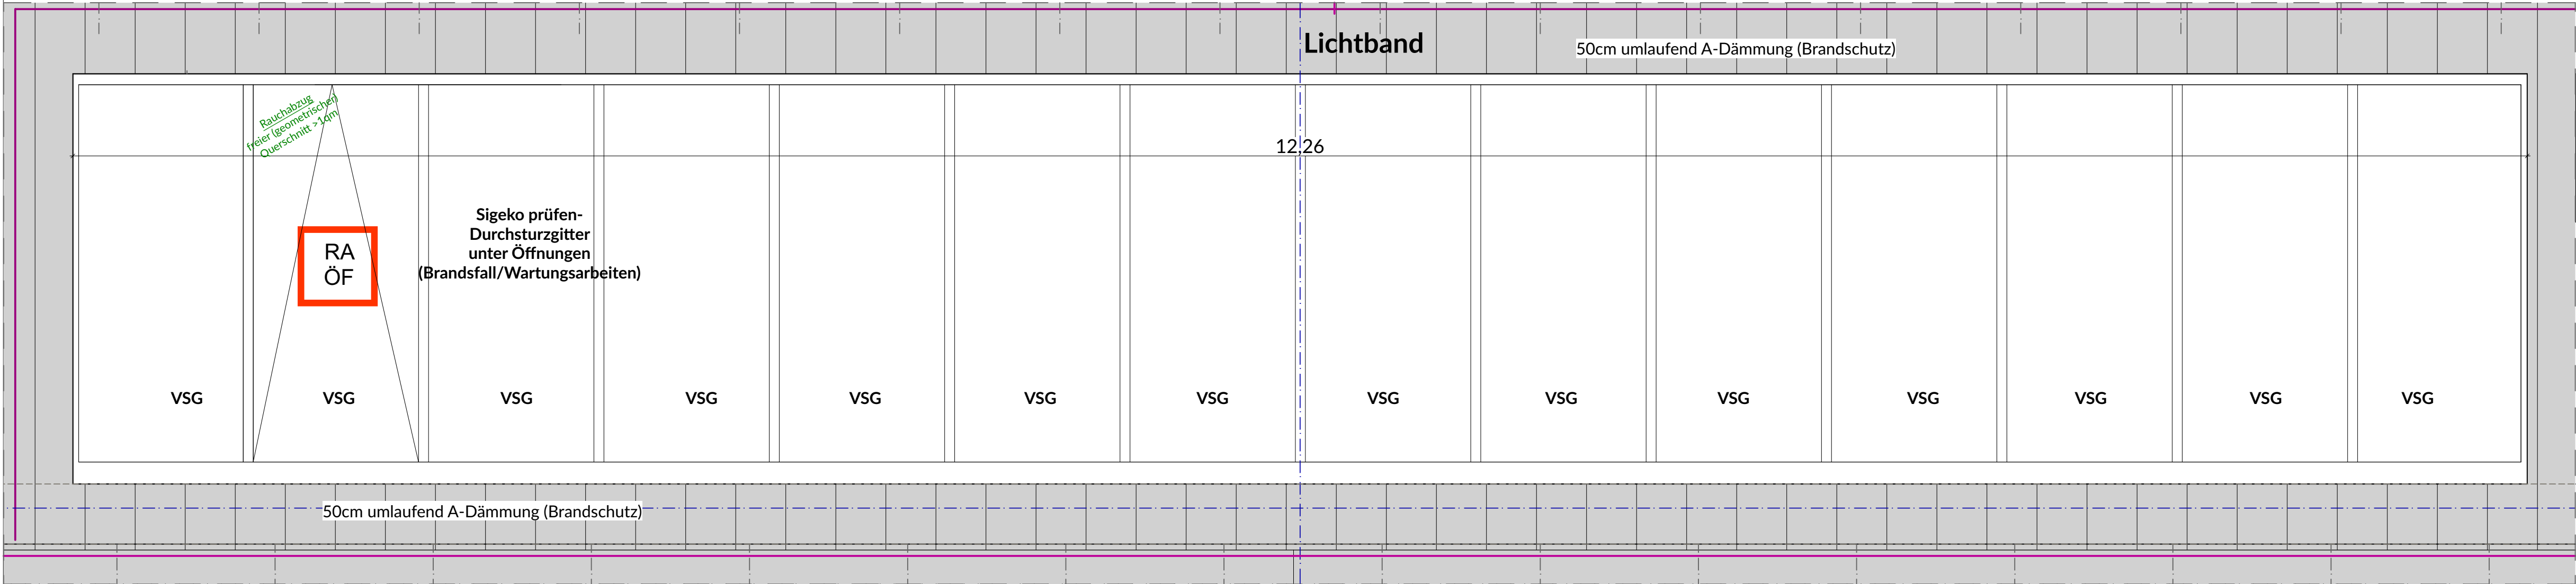


Dachfenster Aufsicht M 1:20

1	A	B	B'	C	D	E	F	G	G'	H	I	J	1
2													2
3													3
4													4
5													5
6													6
7													7
	A	B	B'	C	D	E	F	G	G'	H	I	J	

Konstruktion	Brandschutz	Brandschutz
BRH	RWA	RWA
OK	RM	RM
UK	FL	FL
FTB	BBW	BBW
RB	F90	F90
UZ	T30	T30
AHD	RS	RS
DF	RR	RR
RR	SB	SB
SB	DA	DA
DA		

Legende	Brandschutz	Brandschutz
Kalksandstein	RWA	RWA
Stahlbeton	RM	RM
Sichtbeton	FL	FL
Holz	BBW	BBW
Ziegel	F90	F90
Sichtmauerwerk	T30	T30
	RS	RS
	RR	RR
	SB	SB
	DA	DA

REI/EI 30	Leistung Zimmerer
REI/EI 60	Leistung Dachdecker
REI/EI 90	Leistung Dachdecker
BBW	Leistung Trockenbau

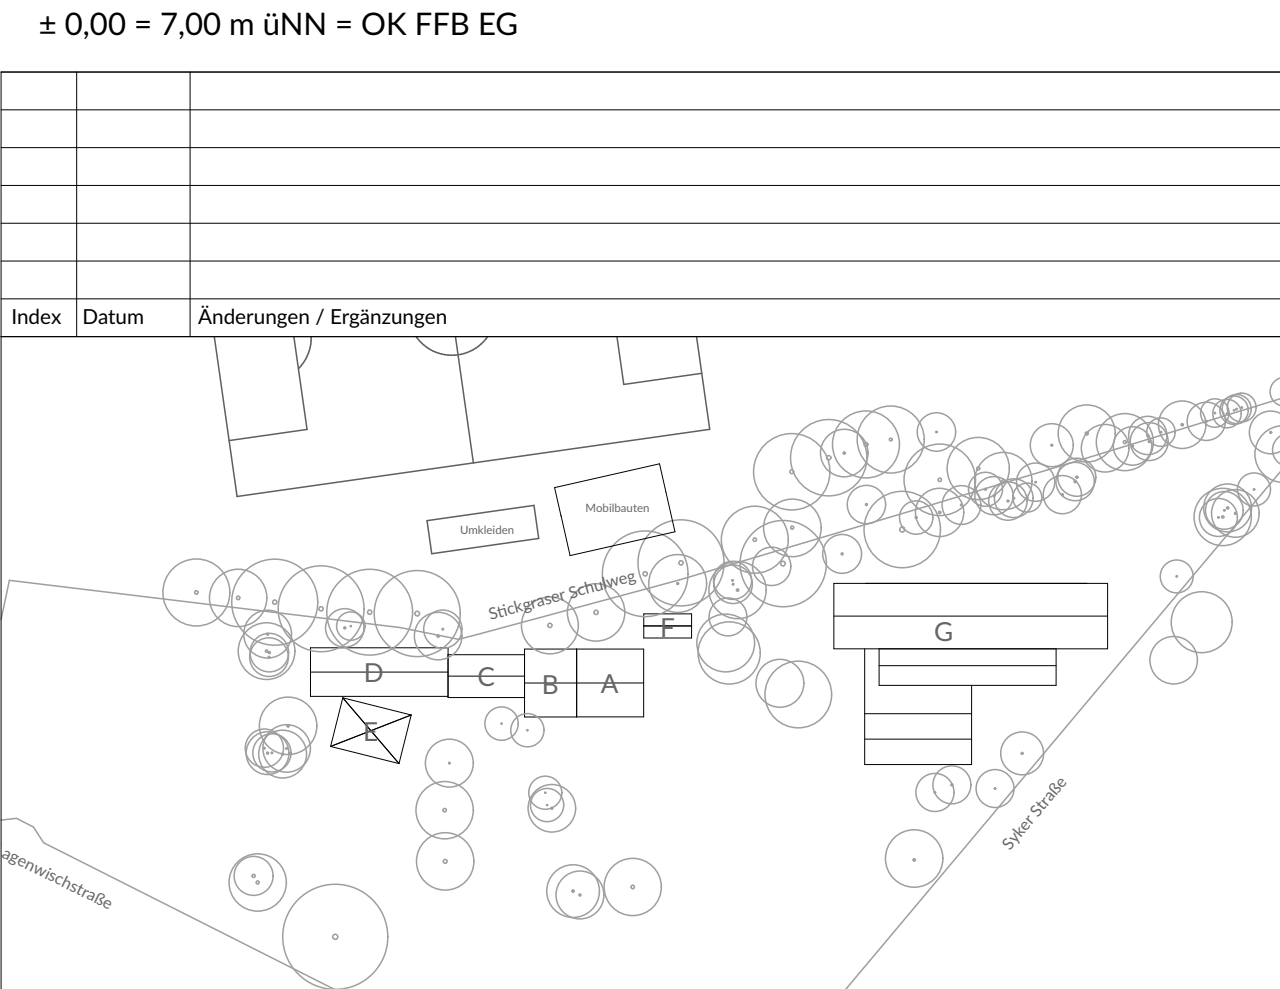

Bauvorhaben:

GS Stickgras

Langenwischstraße 106,108 27751 Delmenhorst

Bauherr:

Stadt Delmenhorst
Die Oberbürgermeisterin
Fachbereich 60 - Gebäudemanagement

Architekt:

Leistungsphase:

LP 5 Ausführungsplanung

Planinhalt:

Kehle Dachfenster

Plan / Dateinr.:	Erstellungsdatum:	Bearbeiter:	Status:
06.06.2.6.		RB	
Projektnr.:	Index:	Maßstab:	Geprüft von:
P22-03		1:20, 1:10	