


ABBRUCH

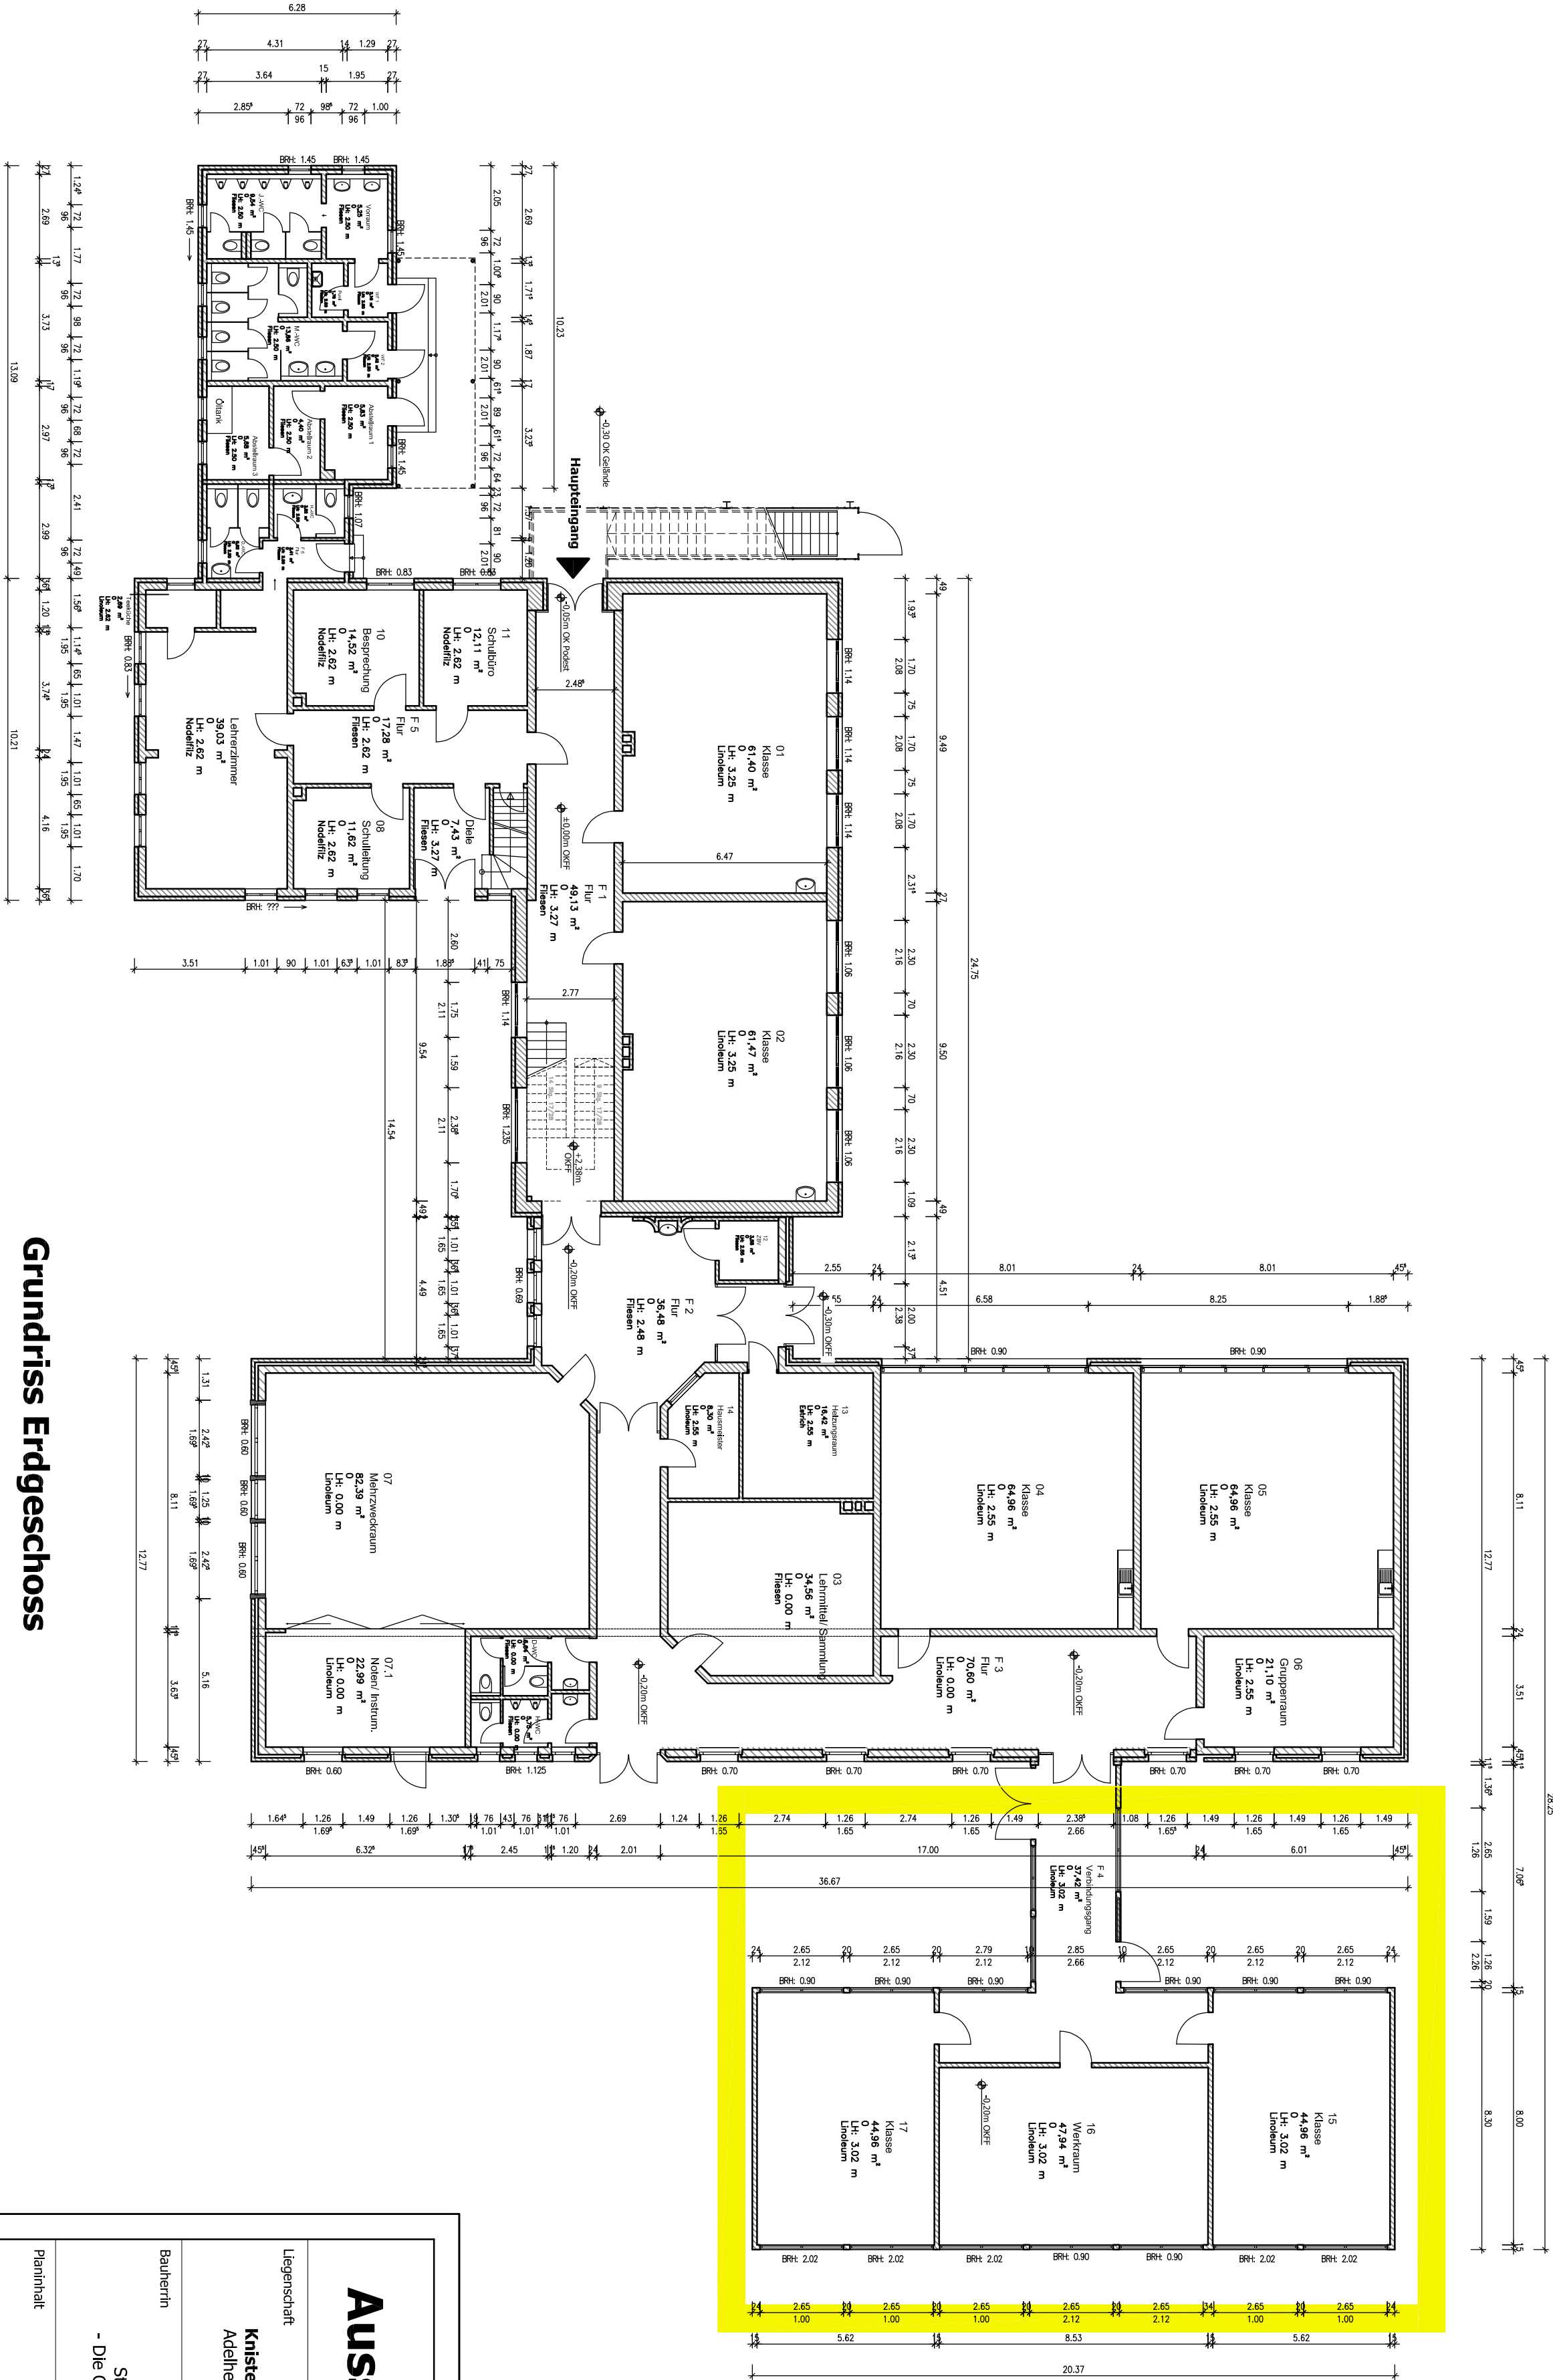

Grundriss Erdgeschoss

## Ausschreibung

**Kristerschule Standort: Adelheide**  
Adelheiderstr. 159, 27755 Delmenhorst



Stadt Delmenhorst  
- Die Oberbürgermeisterin -

Bauherrin

Planinhalt

### Grundriss Erdgeschoss

Maßstab	Plannummer	Datum
1:200	AS_7.10	14.02.2025