


A-03

Ansicht Ost

1:100

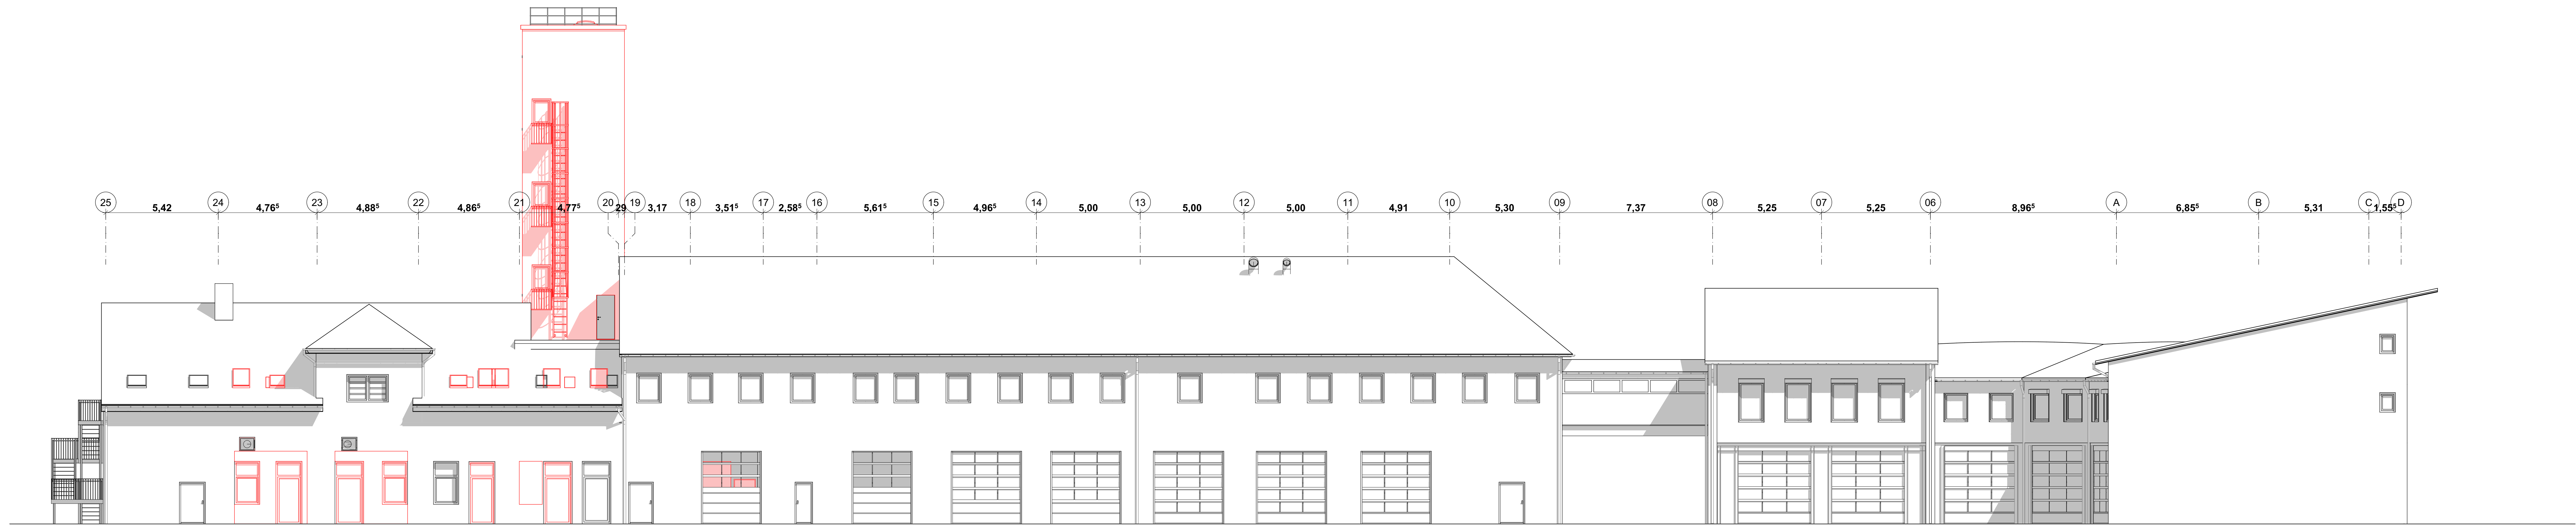

A-01

Ansicht West

1:100

LEGENDE

ANDERE GRUNDSTÜCK AUSRICHTUNG

Grundstück: Rudolf-Königer-Strasse 35
Gemarkung: 27753 Delmenhorst
Flur: 57
Flurstück: 69/1

BAUVORNAME
Umbau Hauptfeuerwache Delmenhorst
Rudolf-Königer-Strasse 35
27753 Delmenhorst

BAUHERR
Stadt Delmenhorst
Rathausplatz 1
27749 Delmenhorst

PLANUNGSSTAND	PLANNR. / INDEX	BAUTITEL	INDEX 1	INDEX 2	INDEX 3	INDEX 4
LV Anlagen	2202_Lv_Ans_02-1	Ansicht Ost/ Ansicht West				
DATUM / VERFASSER	MASSSTAB	BLATTGRÖÖE				
Mittwoch, 6. Mai 2026, dh	1:100	1,540 x 0,994				