


01 Querschnitt Rettungsdienst 1:50



04 Querschnitt/ Ansicht Rettungsdienst 1:50

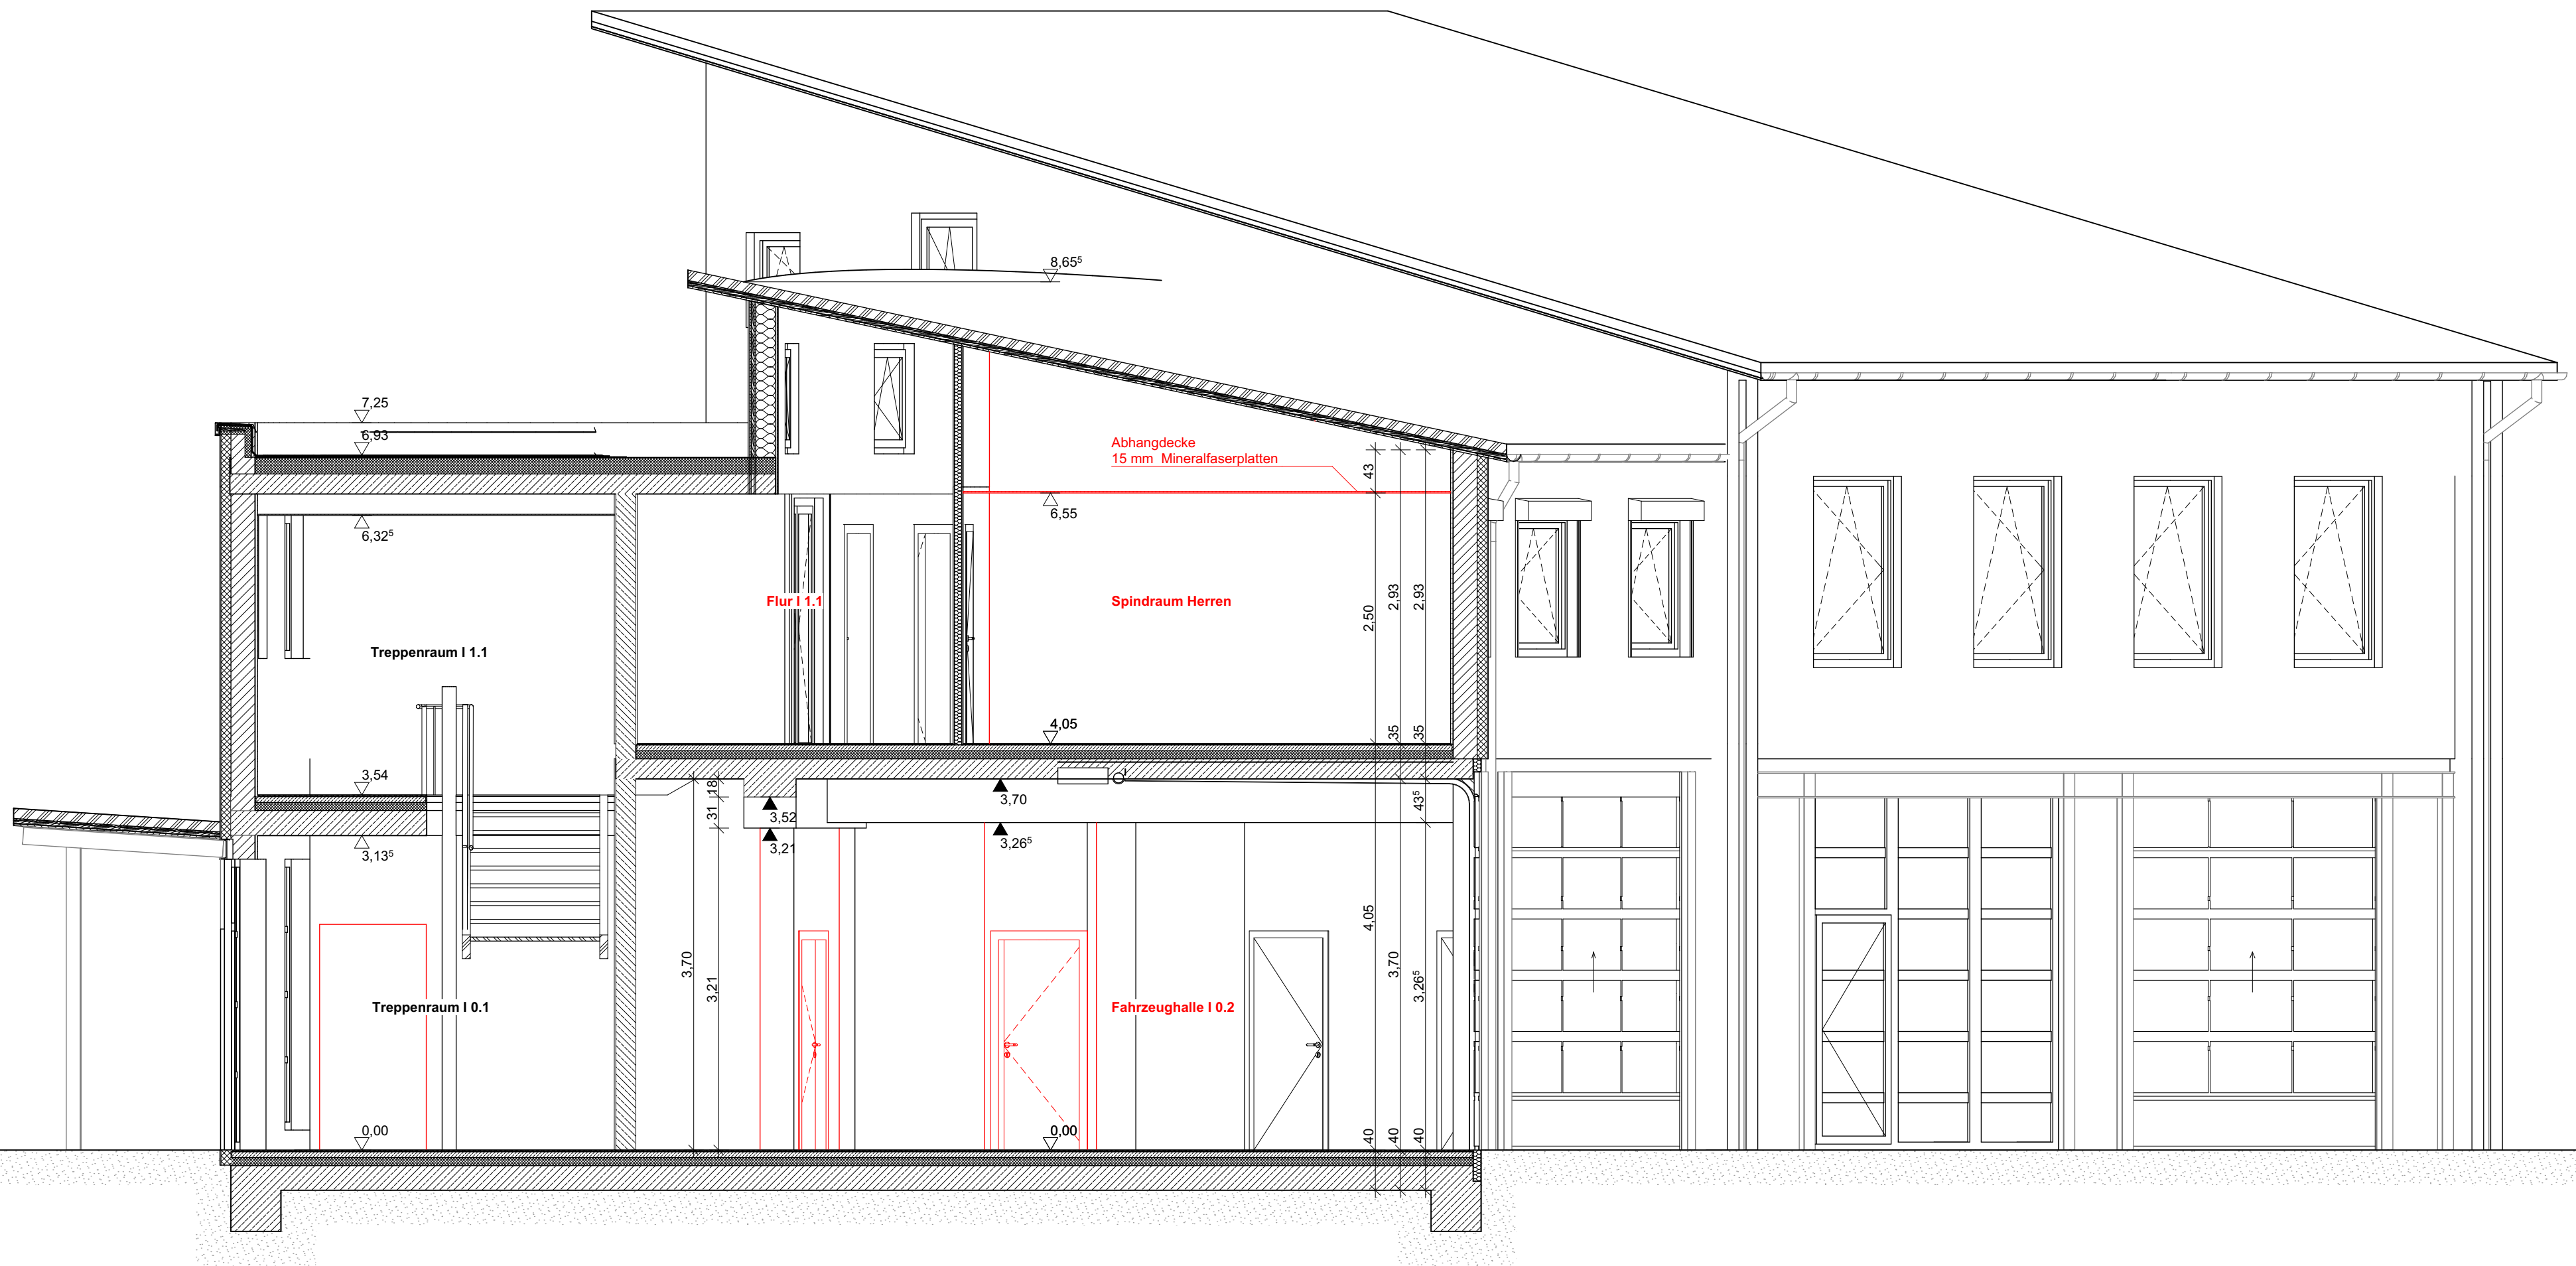

02 Längsschnitt Rettungsdienst 1:50

ANGABEN GRUNDSTÜCK AUSRICHTUNG							
Grundstück: Rudolf-Königer-Straße 35							
Gemarkung: Delmenhorst							
Flur: 57							
Flurstück: 681							
BAUGRUNDGEGENSTAND				BAUHERR			
Umbau Hauptfeuerwache Delmenhorst				Stadt Delmenhorst			
Rudolf-Königer-Straße 35				Rathausplatz 1			
27753 Delmenhorst				27749 Delmenhorst			
PLANUNGSSTAND		PLANNR. / INDEX		BAUTEIL			
LV-Anlagen		2202_LV_8_01-1		Quer- und Längsschnitte RD Planung			
DATUM / VERFASSER		MASSSTAB		BLATTGRÖÖE		INDEX 1	
Mitwoch, 6. Mai 2026 (h)		1:50		DIN A0		INDEX 2	
						INDEX 3	
						INDEX 4	