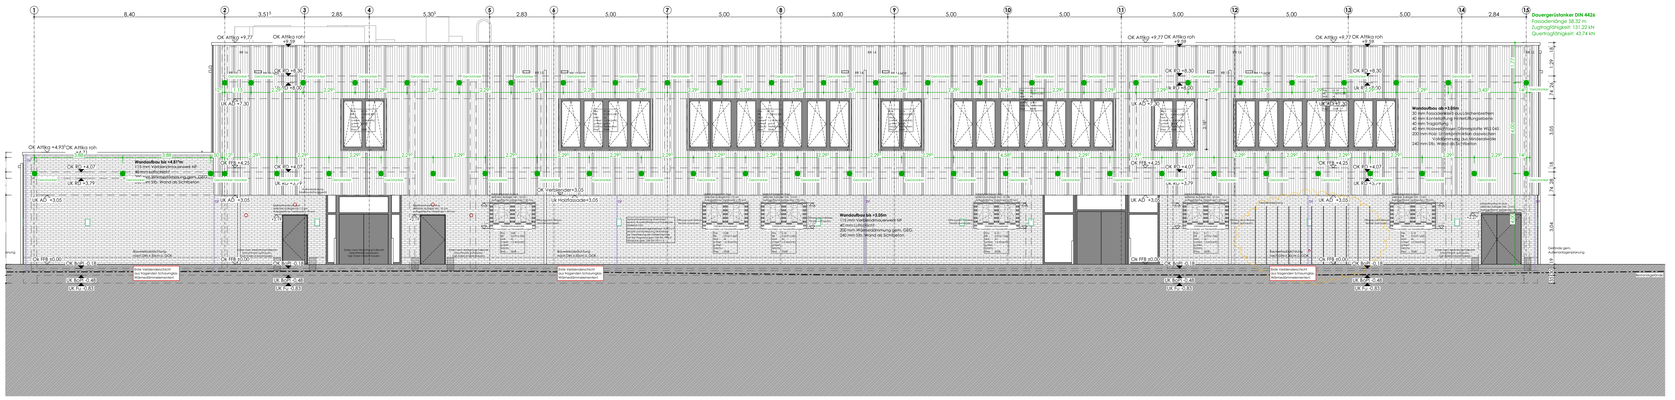
Dauvergerüstanker DIN 4426
Fassadenlänge 58,32 m
Zughaftfähigkeit: 131,22 kN
Querhaftfähigkeit: 43,74 kN
Wandaufbau bis +9,87m
12,5cm Trockenbauverkleidung mit
40 mm Lattenrost
40 mm Hinterlüftungsebene
200 mm Mineralwolldämmung gem. GEG
240 mm Stb. Wand als Sichtbeton
Wandaufbau bis +3,05m
40 mm Lattenrost
200 mm Mineralwolldämmung gem. GEG
240 mm Stb. Wand als Sichtbeton
Wandaufbau bis +3,05m OKFB
12,5cm Trockenbauverkleidung mit
40 mm Lattenrost
200 mm Mineralwolldämmung gem. GEG
240 mm Stb. Wand als Sichtbeton
Wandaufbau bis +9,87m
12,5cm Trockenbauverkleidung mit
40 mm Lattenrost
40 mm Hinterlüftungsebene
200 mm Mineralwolldämmung gem. GEG
240 mm Stb. Wand als Sichtbeton
Vordach
Vordach
Vordach