


Schnitt A-A

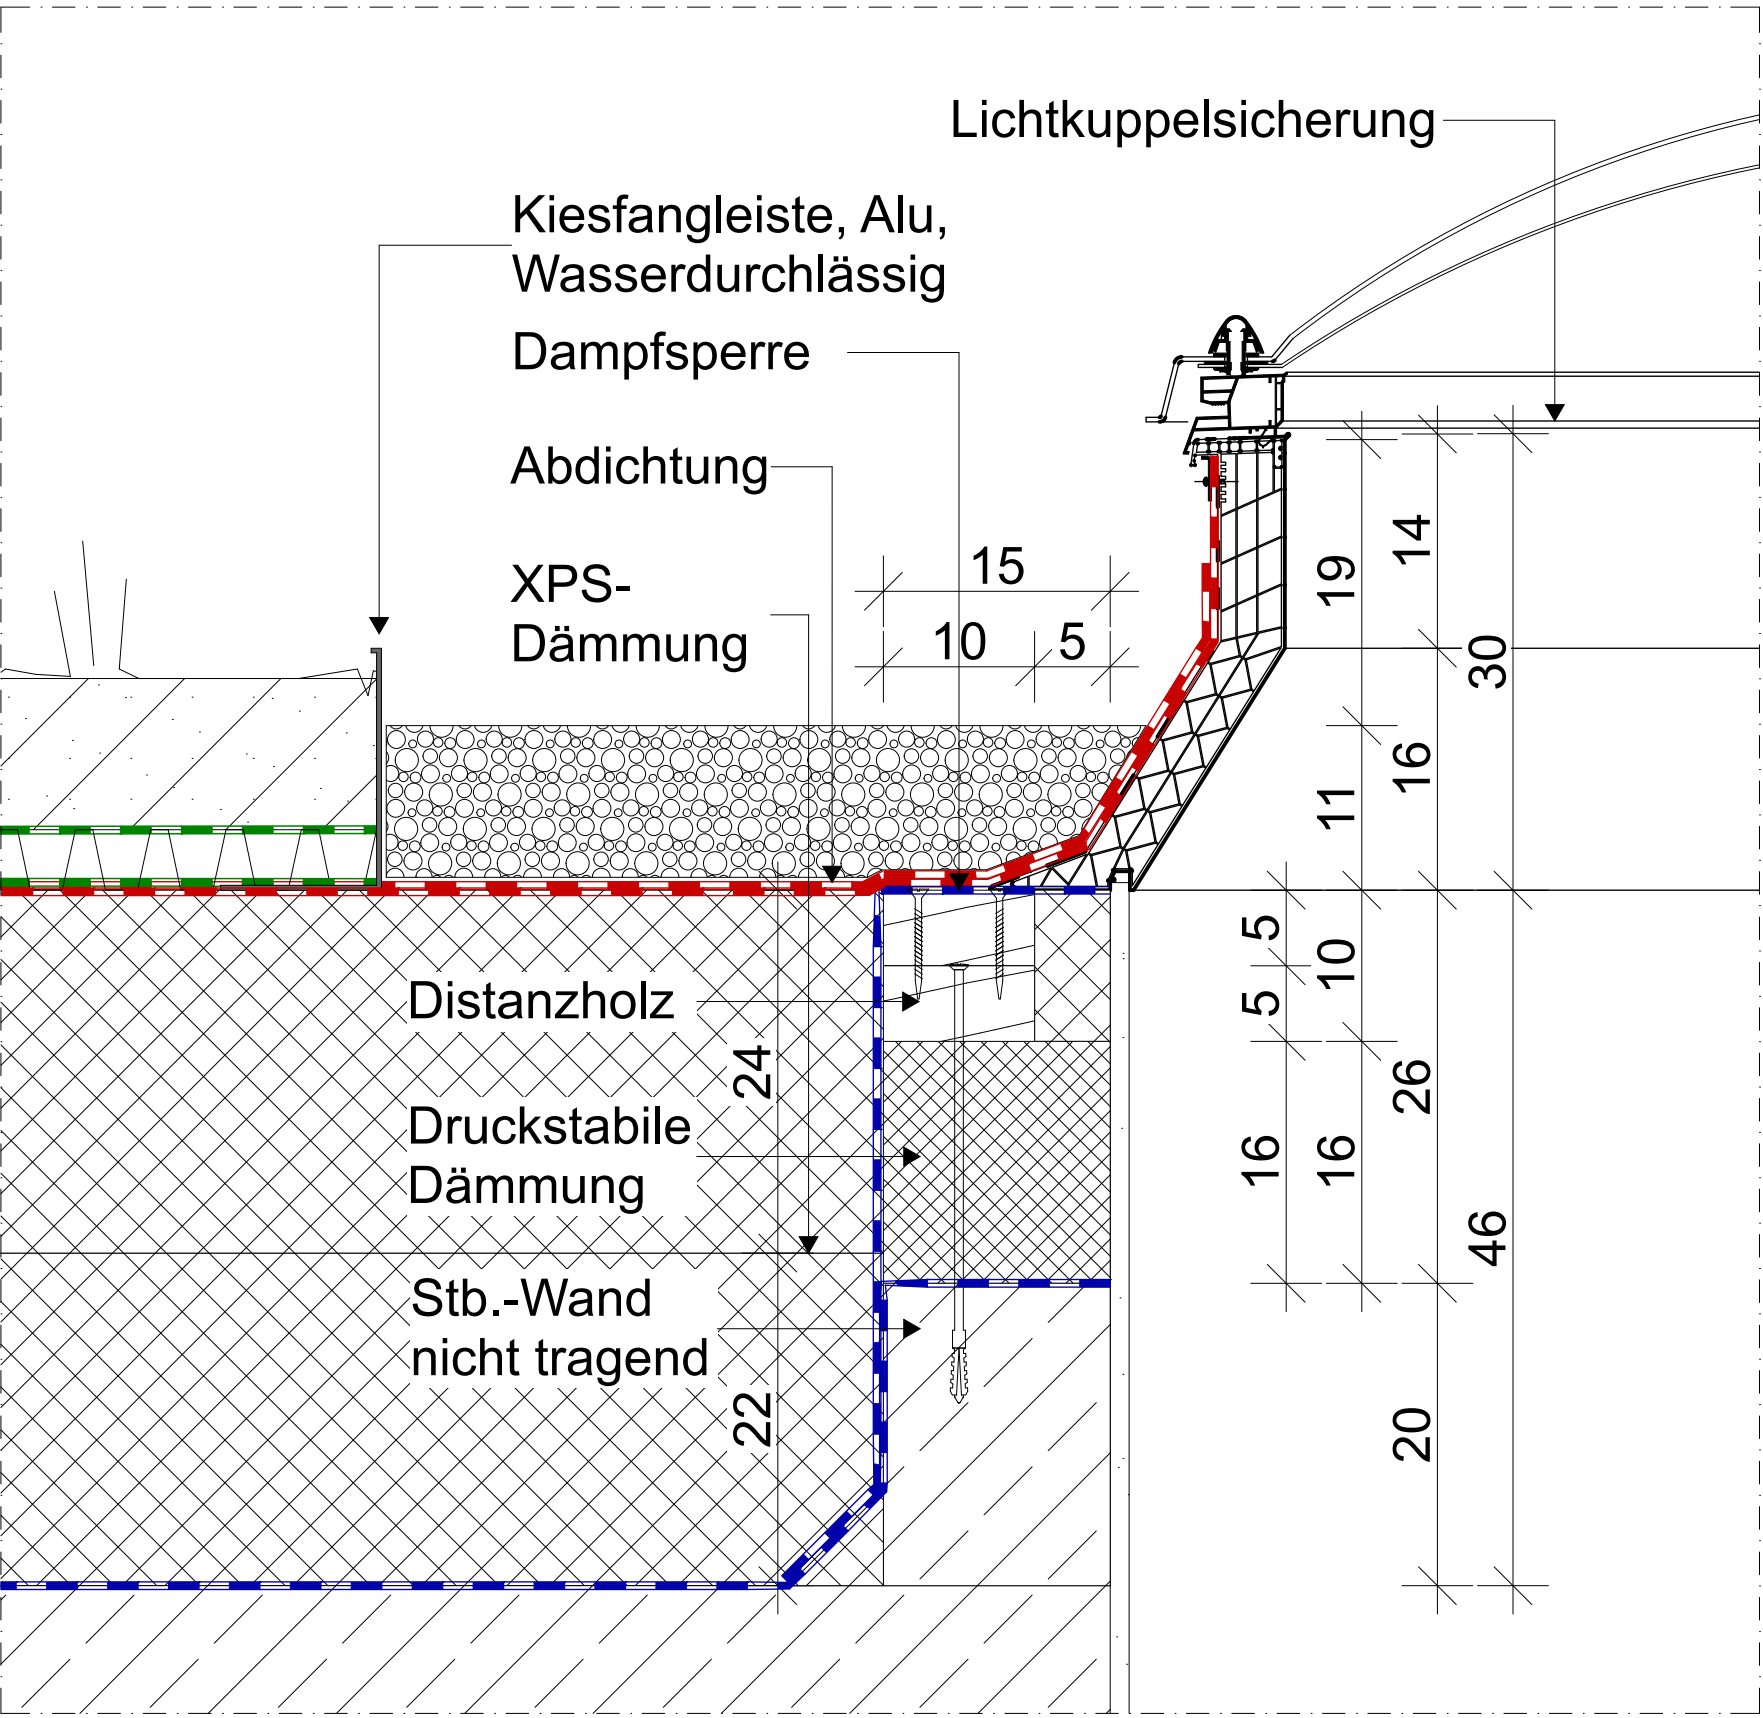

Detail Anschluss Lichtkuppel / Dach

Information  
Rauchabzug 1200/1200mm

U-Wert: 1,0 W/M²\*K

Rauchabzugsfläche beträgt 1,020 m²



RWA Öffnungsbeschlag 165°

Aufsetzkranz H=30cm  
mit Lichtschachtverkleidung  
aus glasfaserverstärkten Kunststoff

Brandschutz: nicht brennend abtropfend  
Durchsturzgitter



Beispiel: RWA Lichtkuppel Öffnung 165°

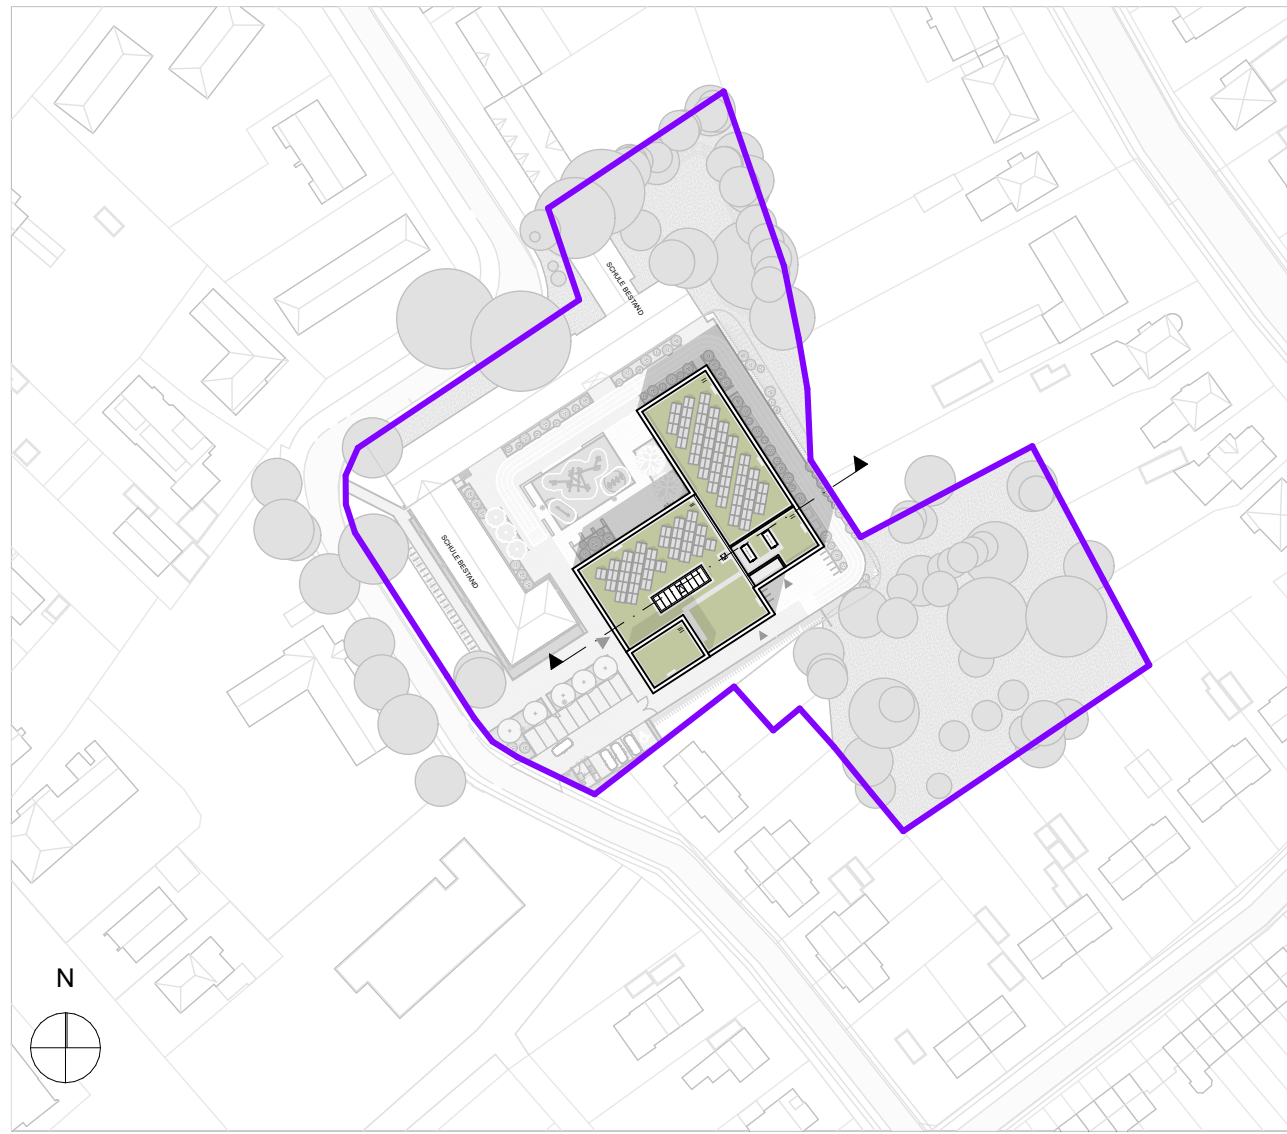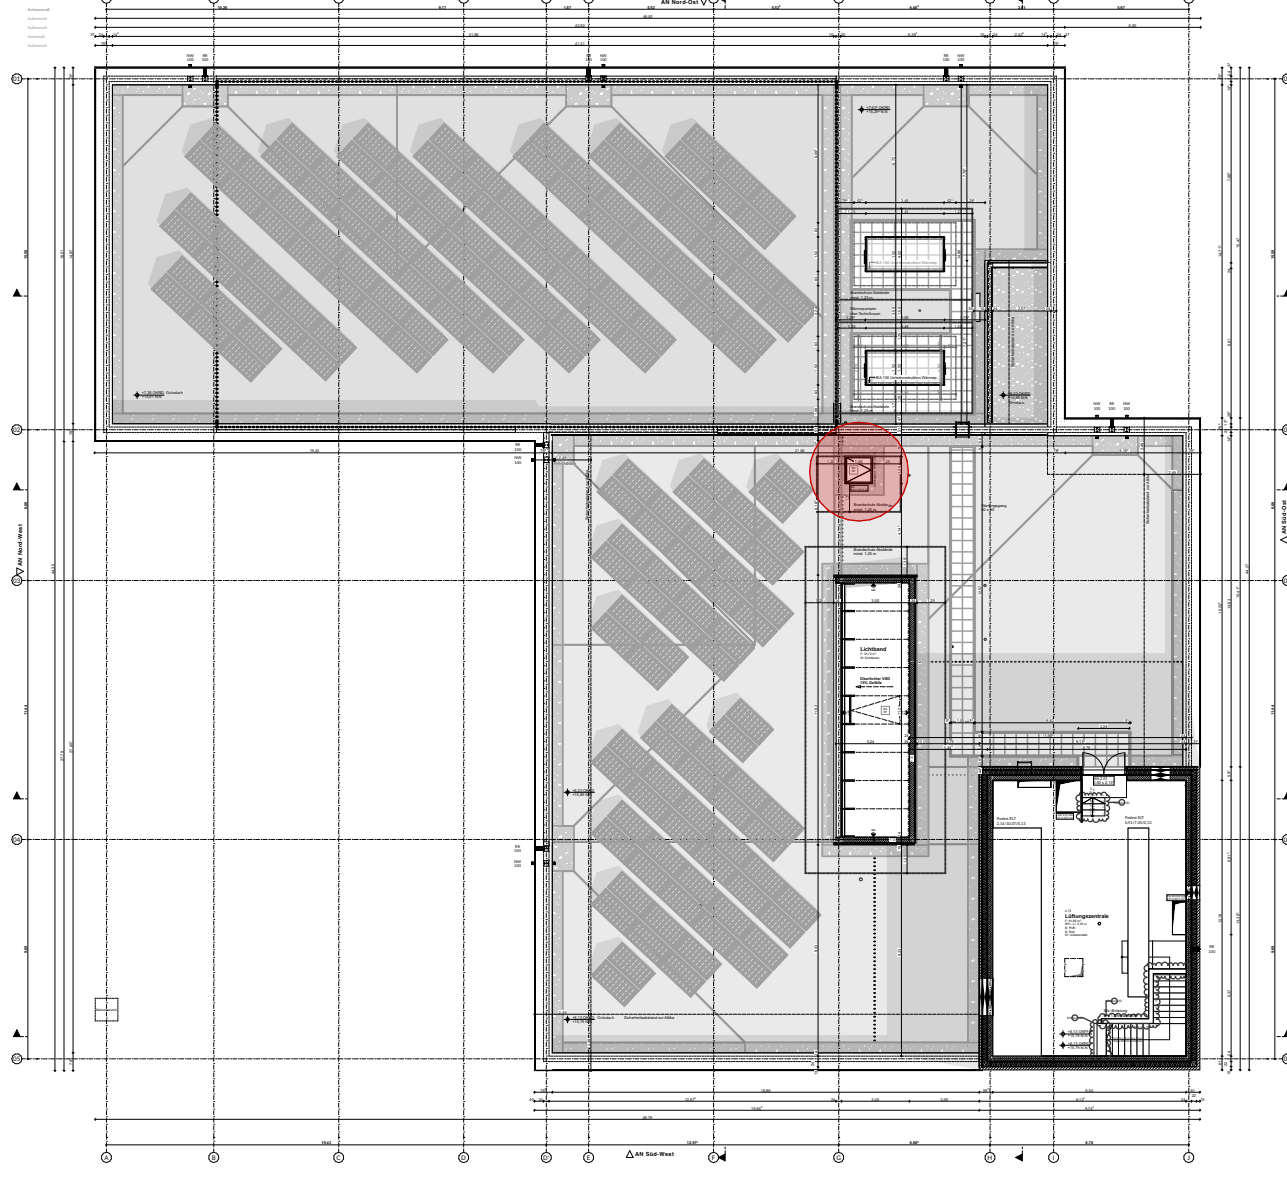

Symbole Brandschutz			

Konstruktion	Brandschutz	Raumstempel
BRH = Brüstungshöhe fertig OK = Oberkante UK = Unterkante FF = Fertigfußboden RD = Rohdecke RS = Rohschale WD = Wandschicht BS = Bodenschicht AHD = Abhangende GK = Gipskartonplatten GKB = Gipskartonplatten imprägniert GKF = Gipskartonplatten FS = Feuerschutz DF = Dämmung RS = Regenrinne UZ = Unterzug HZK = Heizkörper	RWA = Rauch-Wärme-Abzug RM = Rauchmelder WMT = Wandmelder FL = Feuerlöscher BW = Brandwand F90 = Feuerwiderstandsklasse und Dauer in Minuten gegen Feuer und Wärmestrahlung T30 = Feuerwiderstandsklasse Tür und Dauer in Minuten E30 = E30 Brandschutzverglasung und Dauer in Minuten gegen Feuer, nicht gegen Wärmestrahlung RS = Rauchschutttür	Raumnr. = Raumbezeichnung F = Fläche U = Umfang RH/L = Raumböschung im Lichten B = Bodenbelag D = Deckenbelag = Deckendurchbruch = Deckenverkleidung = Bodendurchbruch = Bodenverkleidung

Sämtliche Maße sind vom Unternehmer eigenverantwortlich am Bau zu prüfen.  
Alle Werkpläne sind nur in Verbindung mit den gültigen Schal- und Bewehrungsplänen  
des Tragwerksplaners, sowie den Durchbruchplänen der Fachingenieure gültig und/  
oder den ergänzenden Angaben. Dehnungsfugen sind nach Angabe Tragwerksplaner  
auszuführen. Der Ausführende ist verpflichtet, den Auftraggeber auf etwaige  
Unstimmigkeiten der Ausführungsunterlagen hinzuweisen (VOB, § 3.3).

± 0,00 = +7,66 m üNN = OK FFB EG

Legende			

Index	Datum	Änderungen/Ergänzungen	Name

Bauvorhaben:  
**Erweiterung Grundschule Am Grünen Kamp**  
Am Grünen Kamp 25 27749 Delmenhorst

Bauherr:  
**Stadt Delmenhorst**  
Die Oberbürgermeisterin  
Fachbereich 60 - Gebäudemanagement

Architekt:

Leistungphase:  
**LP 6 Ausschreibung**

Planinhalt:  
**Lichtkuppel RWA (1.56 TRH 1)**

Plan / Dateinr.: 06.06.14.14	Erstellungsdatum: 19.08.25	Bearbeiter:	Status:
Projektnr.: P22-04	Index:	Maßstab: 1:10, 1:333,95, 1:5, 1:10,34	Geprüft von:

