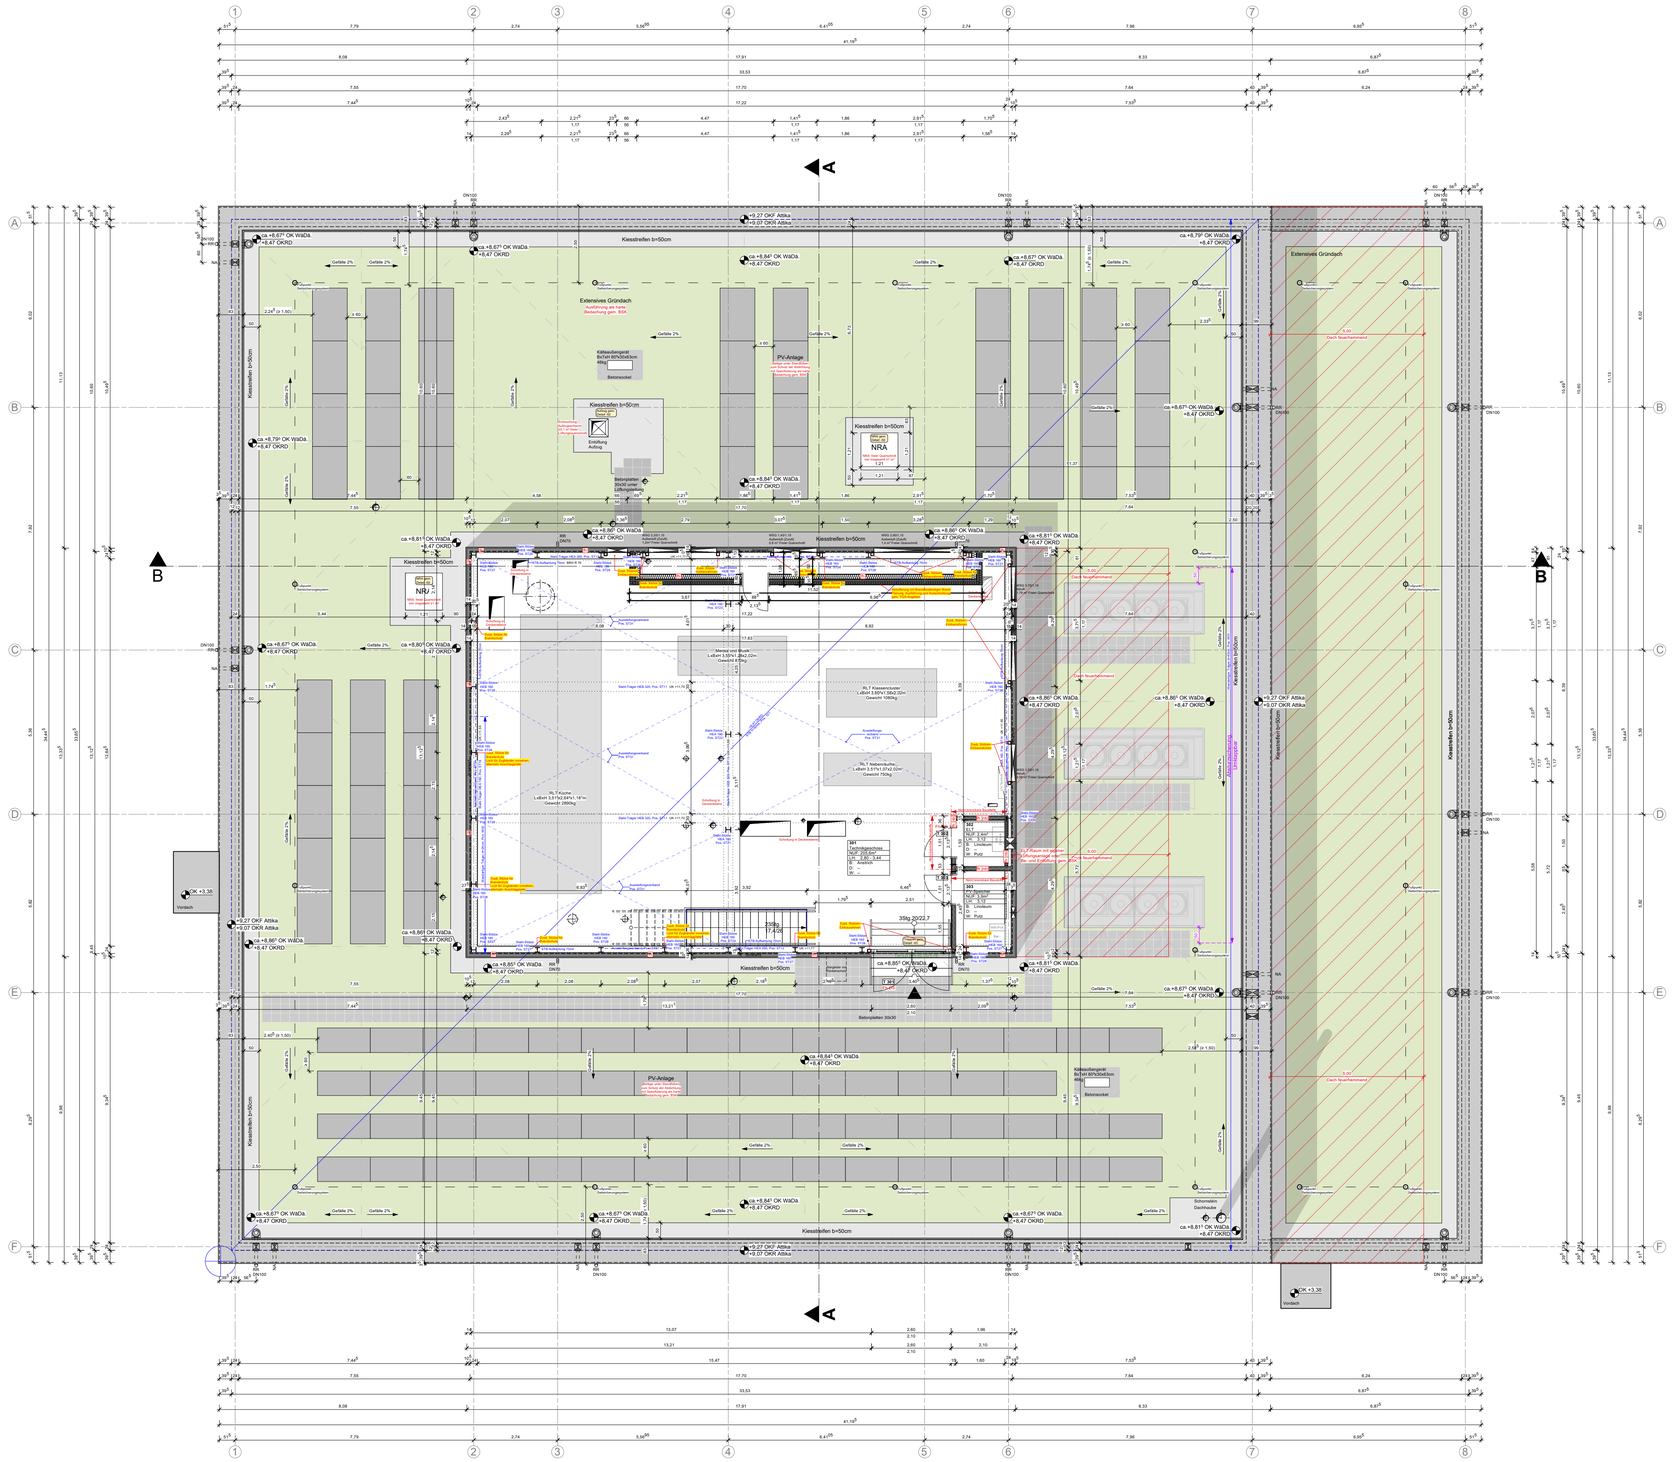
Kiesstreifen b=50cm
Extensives Gründach
Ausführung als hartes Bedachung gem. BSK
PV-Anlage
Kiesstreifen b=30cm
Schornstein Dachhaube
Betonplatten 30x30
Vordach
OK +3,35
ca.+8,67 OK WäDa
+8,47 OKRD
ca.+8,81 OK WäDa
+8,47 OKRD
ca.+8,84 OK WäDa
+8,47 OKRD
ca.+8,86 OK WäDa
+8,47 OKRD
ca.+8,79 OK WäDa
+8,47 OKRD
+9,27 OKF Attika
+9,07 OKR Attika
Gefälle 2%
NRA
391
Technikgeschoss
NUF 220,6m²
BGF 245,44m²
B = 8435/35
D = -
W = -
392
NUF 2,6m²
BGF 3,12m²
H = 3,12
B = Linoleum
W = Putz
393
NUF 2,6m²
BGF 3,12m²
H = 3,12
B = Linoleum
W = Putz
35kg 2022.7
