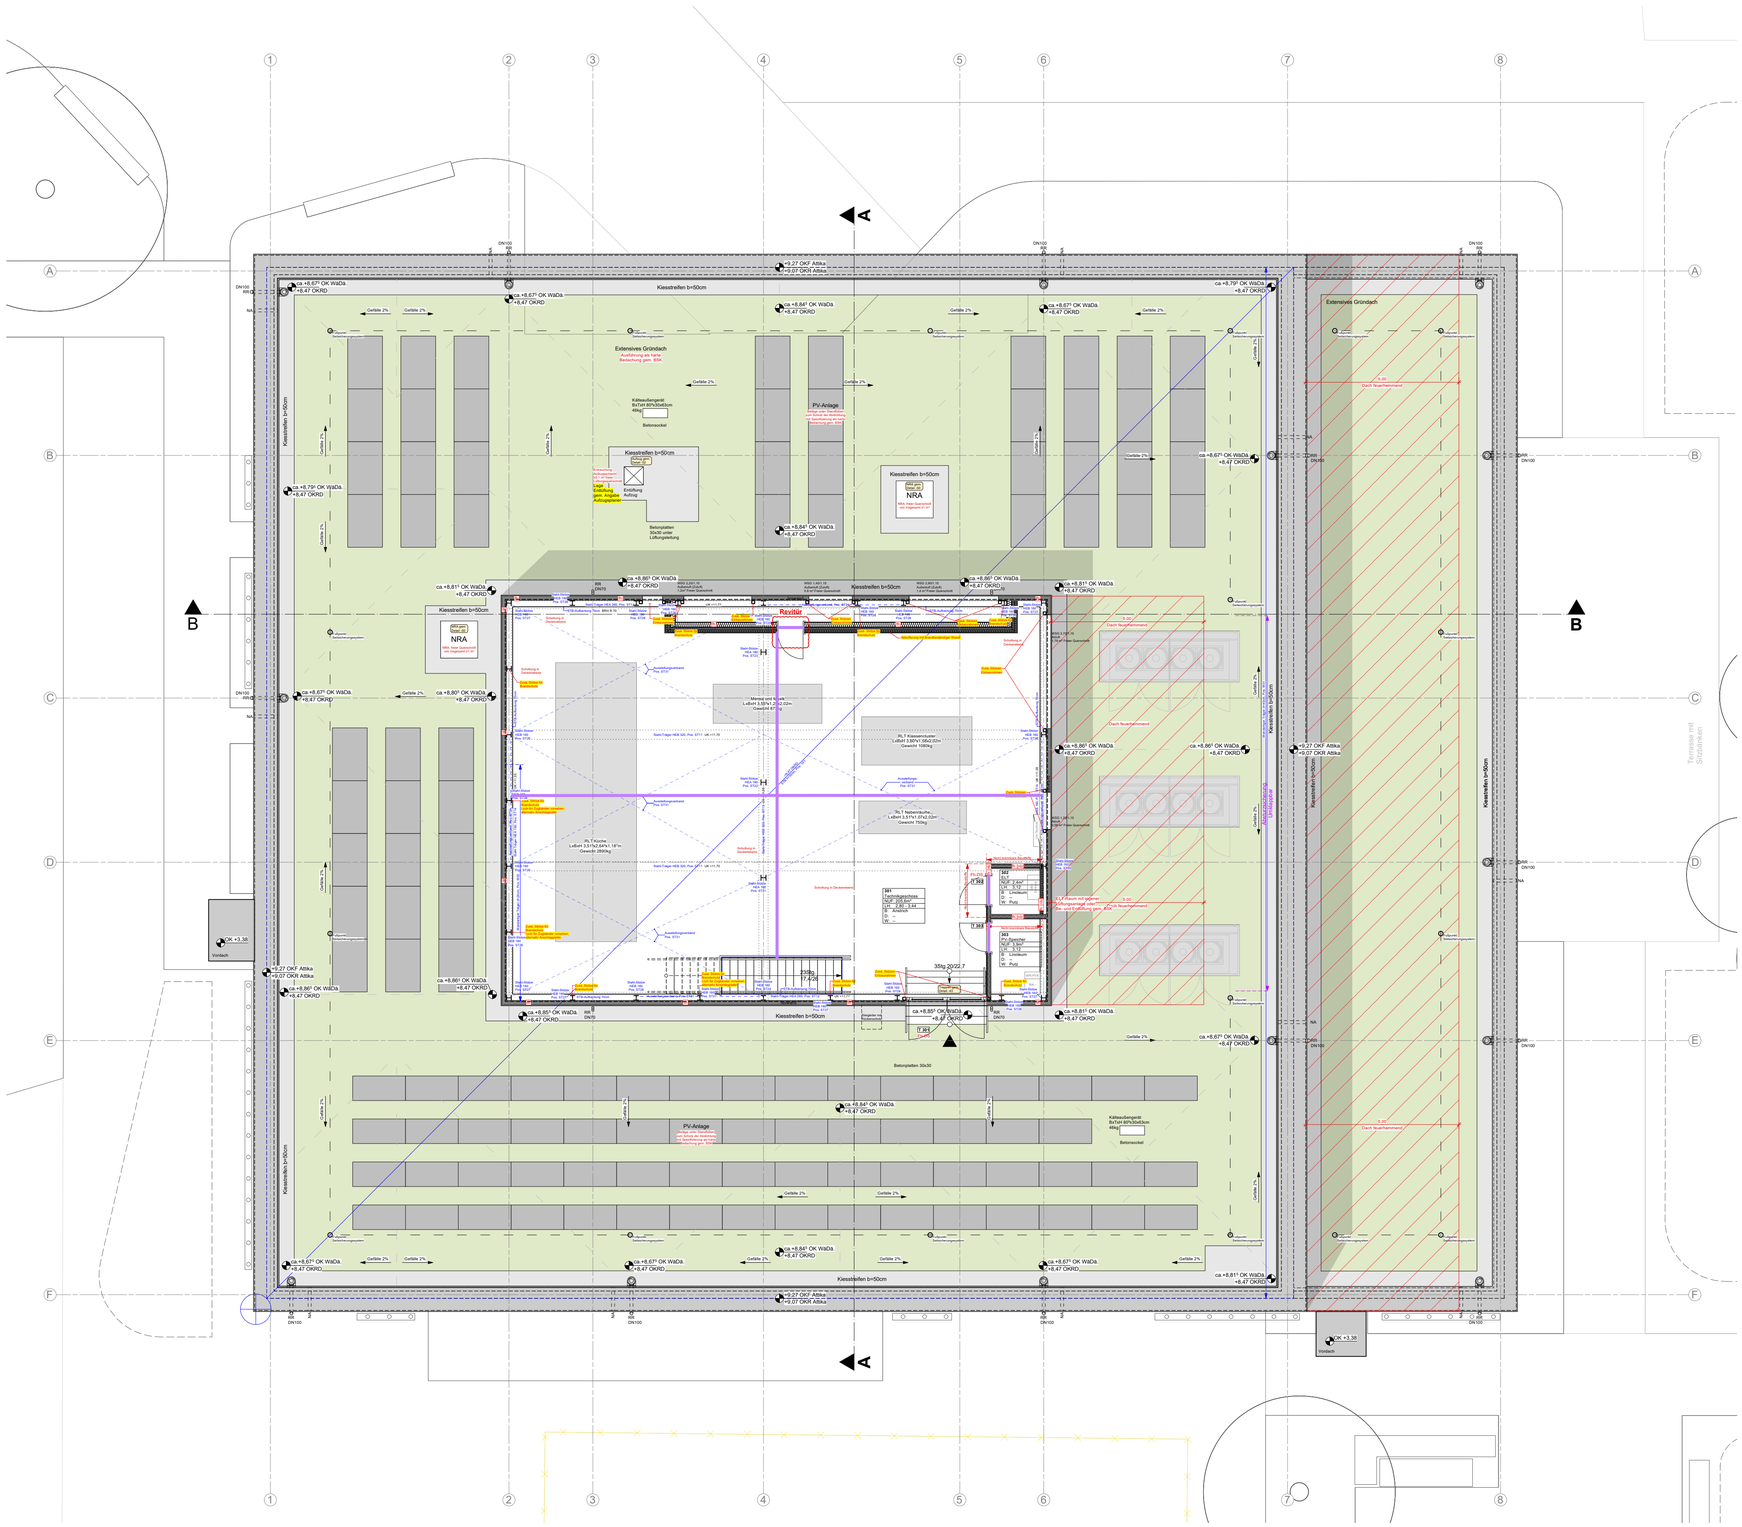
Kiesstreifen b=50cm
Extensives Gründach
PV-Anlage
Revitur
Betonplatten 30x30
Kiesstreifen b=50cm
Kiesstreifen b=50cm
Kiesstreifen b=50cm