


1.Obergeschoss

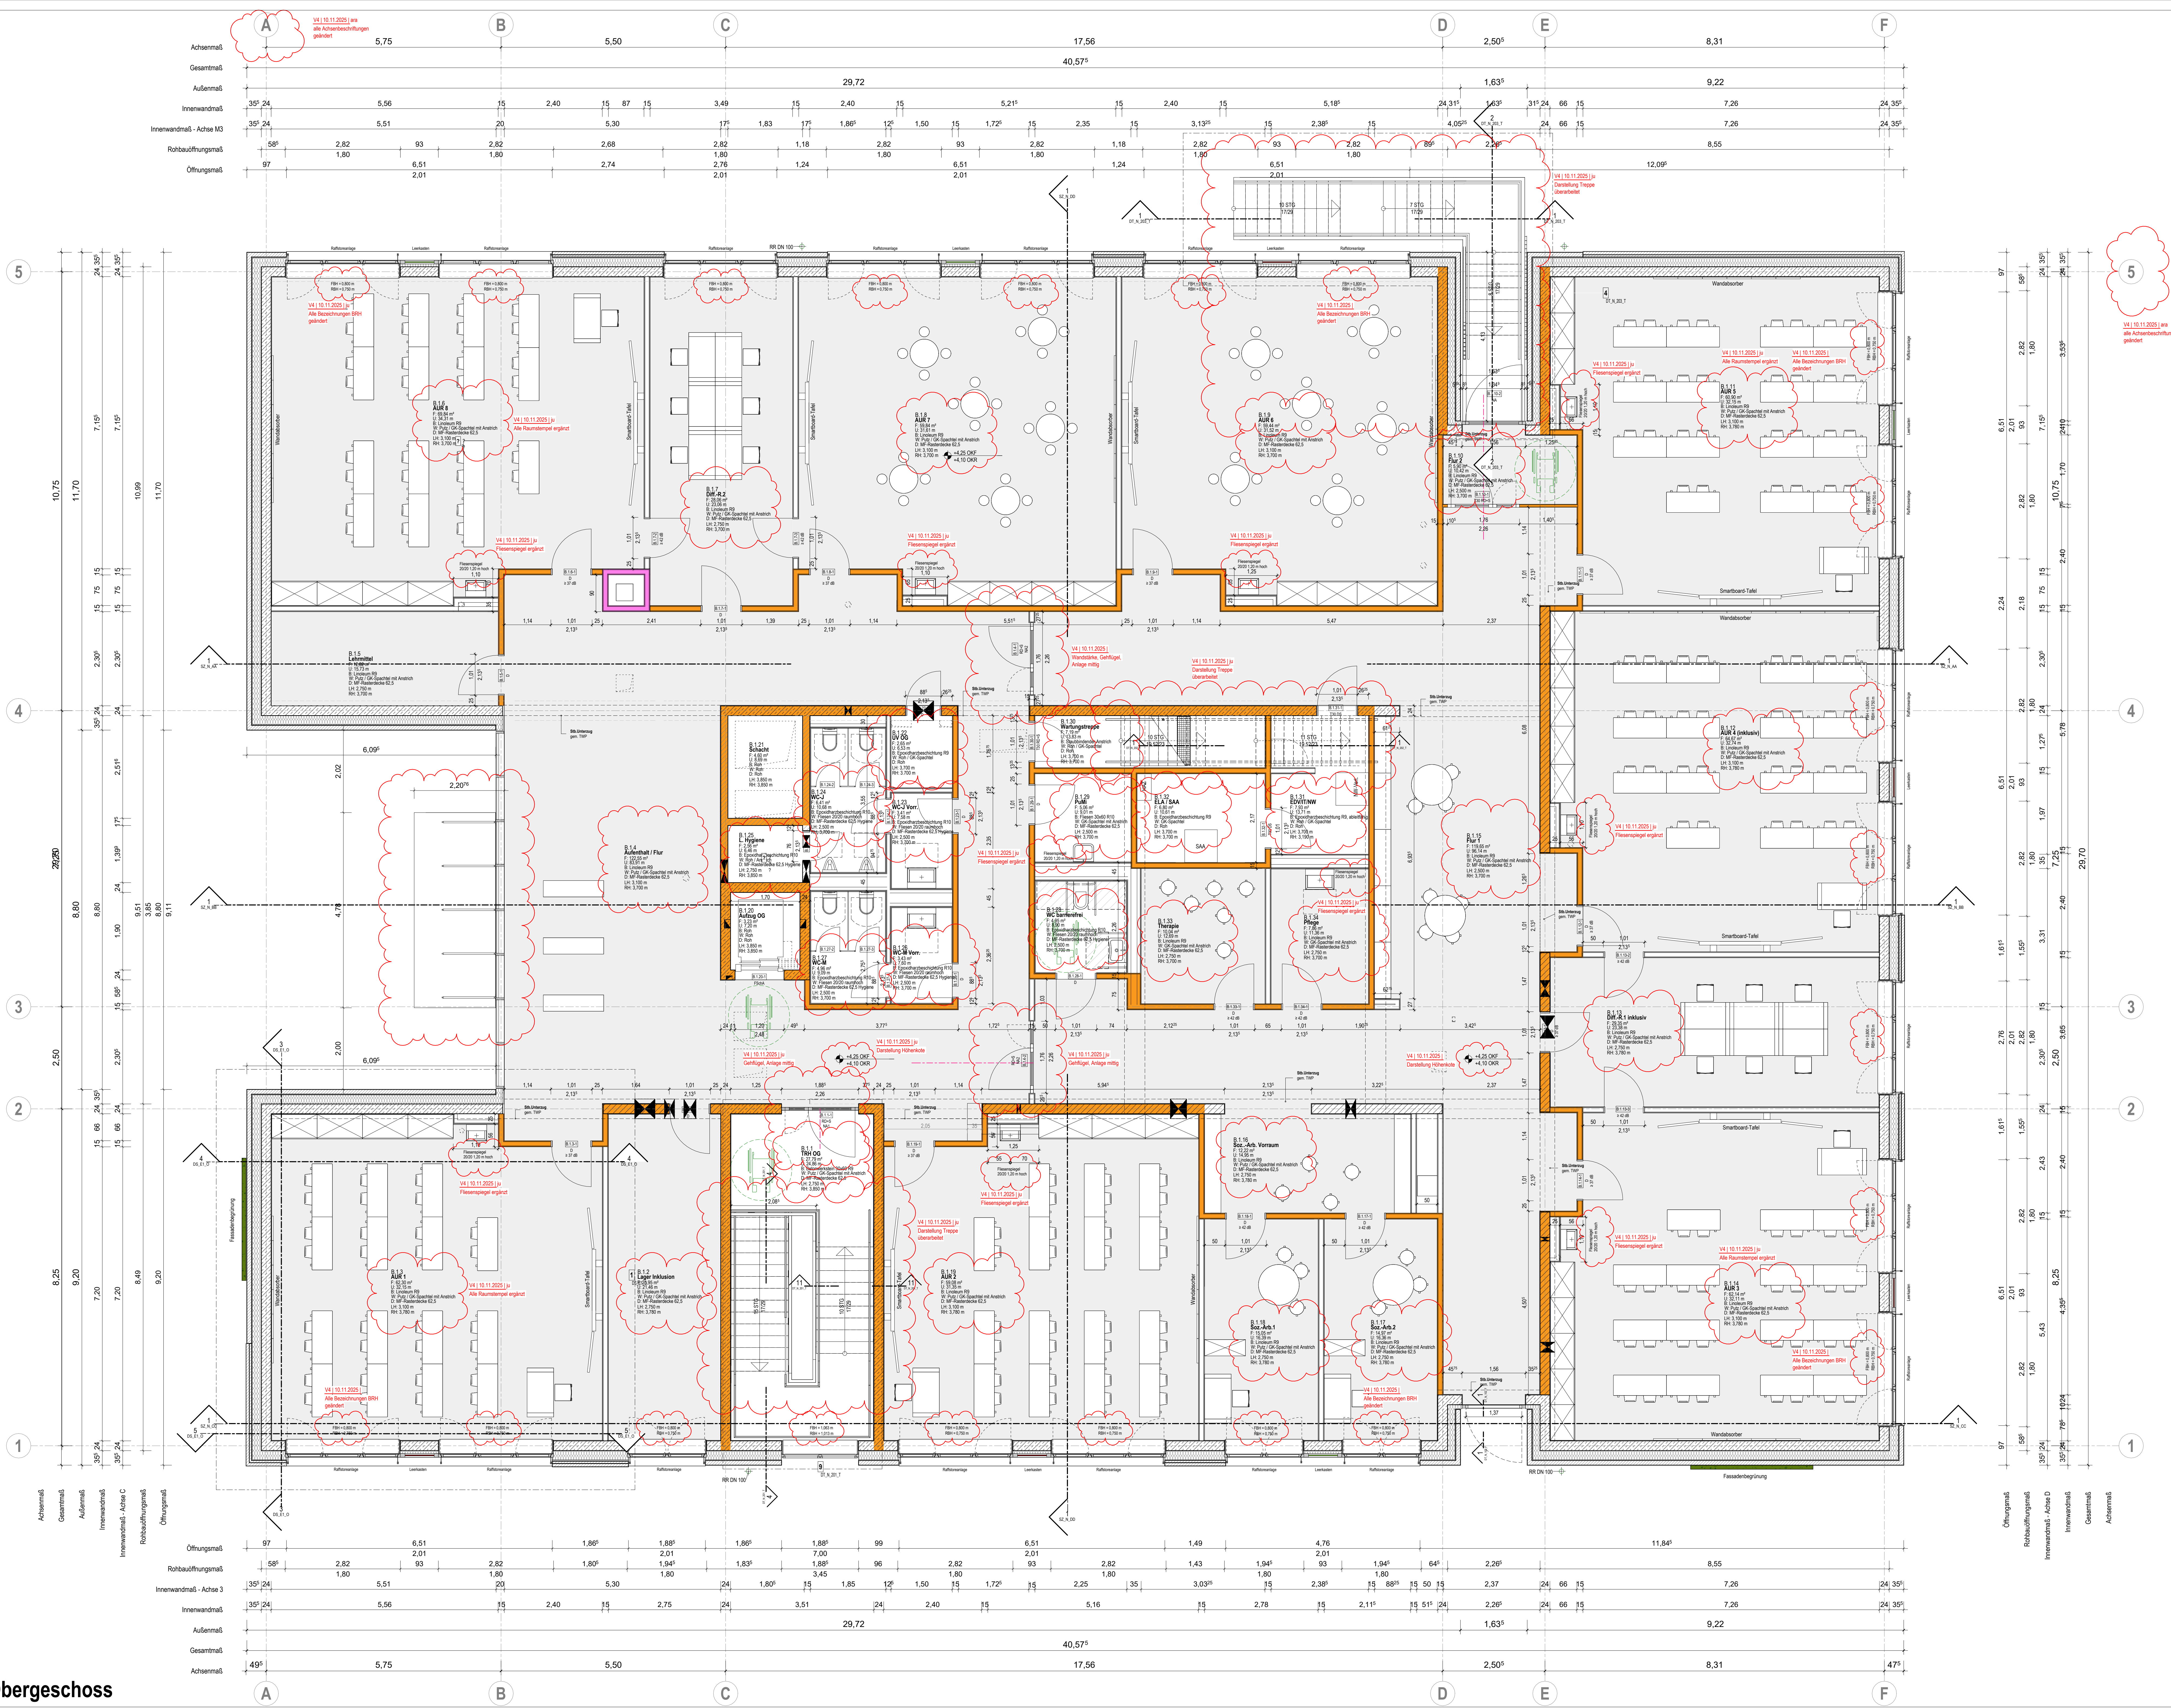

Legende Brandschutz

- F30 Feuerbeständig
- nb nicht brennbar
- F30 Feuerhemmend

NA Notausgang
FF Feuerbeständig selbstschließend
T30 Feuerhemmend selbstschließend
DT Dichtschließend
DS Dicht- und selbstschließend
RS Rauchschutz
RWA Rauch-Wärme-Ableitung
RA Rauchableitung manuell
RAE Rauchableitung elektrisch

Feuerlöscher
Estrichmontage
Brandmeldepunkt
RWA-Bedenstelle
Feuerwehrkategoriepunkt

Legende Materialien

- Mauerwerk tragend
- Stahlbeton tragend
- Stahlbetonfertigteil tragend
- Beton unbewehrt
- Estich
- Gipskartonwand beidseitig doppelt beplankt
- Dämmung, hart
- Dämmung, weich
- GK-Installationswand, einseitig doppelt beplankt
- Dehlfugen


Legende Abkürzungen und Symbole

OKF Oberkante Fertig ab OKFF
UKF Unterkante Fertig ab OKFF
FBH Fertigstellungsfläche ab OKFF
UZ Unterzug
RS Rohsaule
RH Rautschloß
DF Dehlfuge
RR Regenrinne
DA Dachstuhl
DN Iichte Welle Rohleitung
SO Sonnenschutz
BRK Brüstungskanal
VSG Verbundstahlschleifengelenk
F30 Wand Feuerhemmend (Wärme, Rauch, Hitze)
LH Lichte Höhe UK abgeh. Decke von OKFF (Raumstempel)
UK Fertigplatte
OKFB OK Fertigfußboden
OKRB OK Rohfußboden
Ortort sichtbar
Unklarheit
S Spritze (b) 60/50cm
S+ Spritze (b) 60/100cm
BE Blindelement

OKR Oberkante Roh
UKR Unterkante Roh
RBH Rohbaustrichhöhe ab OKFF
UZ Unterzug
BK Balken
TH Tische
BL Blitzschutz
BA Bodenablauf
HA Hauptabwasser
NO Notabwasser
REV Revision
TRAV abzurückende Verklebung
RH Rohleitung UK Rohdecke von OKFF (Raumstempel)
OK Rohfußboden/ Rohdecke
Schichtmauerwerk
Änderung
Spiegel (b) 50/80cm

Alle Maße sind am Bau zu prüfen! Unstimmigkeiten sind vor der Bauausführung mit dem Planverfasser zu klären! Für die Einhaltung der Maße haftet allein der Unternehmer! Angaben zu Durchbrüchen sind aus Schalplänen bzw. Rohbauplänen zu entnehmen!
Alle Höhen beziehen sich auf OKF wenn keine andere Höhe angegeben ist.

| Index | Datum | Änderung | gezeichnet |
|-------|------------|------------------------------------|------------|
| V4 | 10.11.2025 | Planfortschreibung gem. Indextafel | |
| V3 | 30.09.2025 | Planfortschreibung | |
| V2 | 31.07.2025 | Arbeitsstand | |
| V1 | xxx | Planerstellung LPS | |

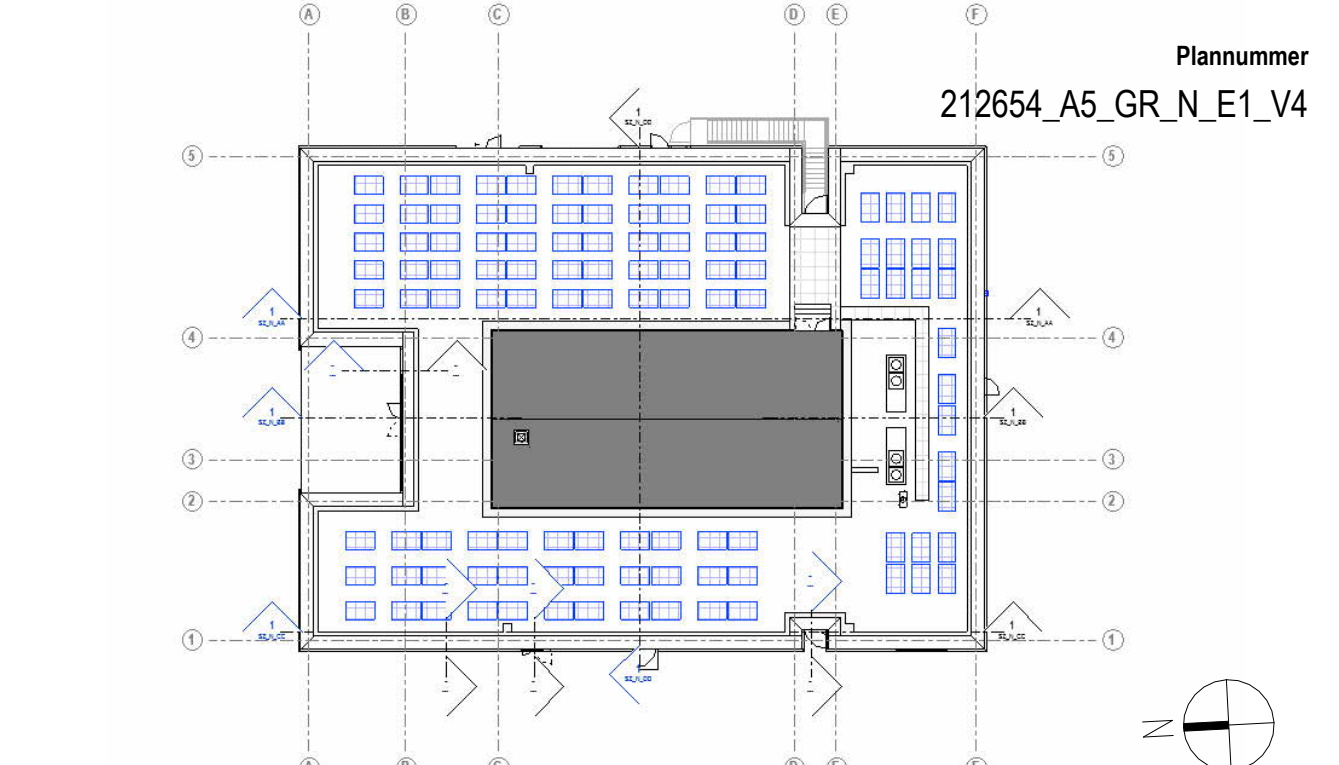

OKF E0 = ±0.00m +5.00 m ü. NHN

Bauherrin
Stadt Delmenhorst
Die Oberbürgermeisterin
Fachbereich 00 - Gebäudemanagement

Nutzer
Stadt Delmenhorst
Grundscheule Bunkerhof-Hasbergen

Bauvorhaben
2021 2 654
Erw. Grundscheule Bunkerhof
Delmenhorst

| Projektnummer | Fachrichtung | Leistungsphase | Plannummer | Maßstab |
|---------------|--------------|----------------|------------|---------|
| 212654 | A | 5 | GR_N_E1 | 1:50 |

Planimetrie

Grundriss Obergeschoss
Architektur - Ausführungsplanung

Bauherrin, Stadt Delmenhorst

Planner,
Vertreten durch

Index
V4
Plangröße
1:300x0.841=1:09
gezeichnet
Datum
02.06.2025
geprüft
Datum