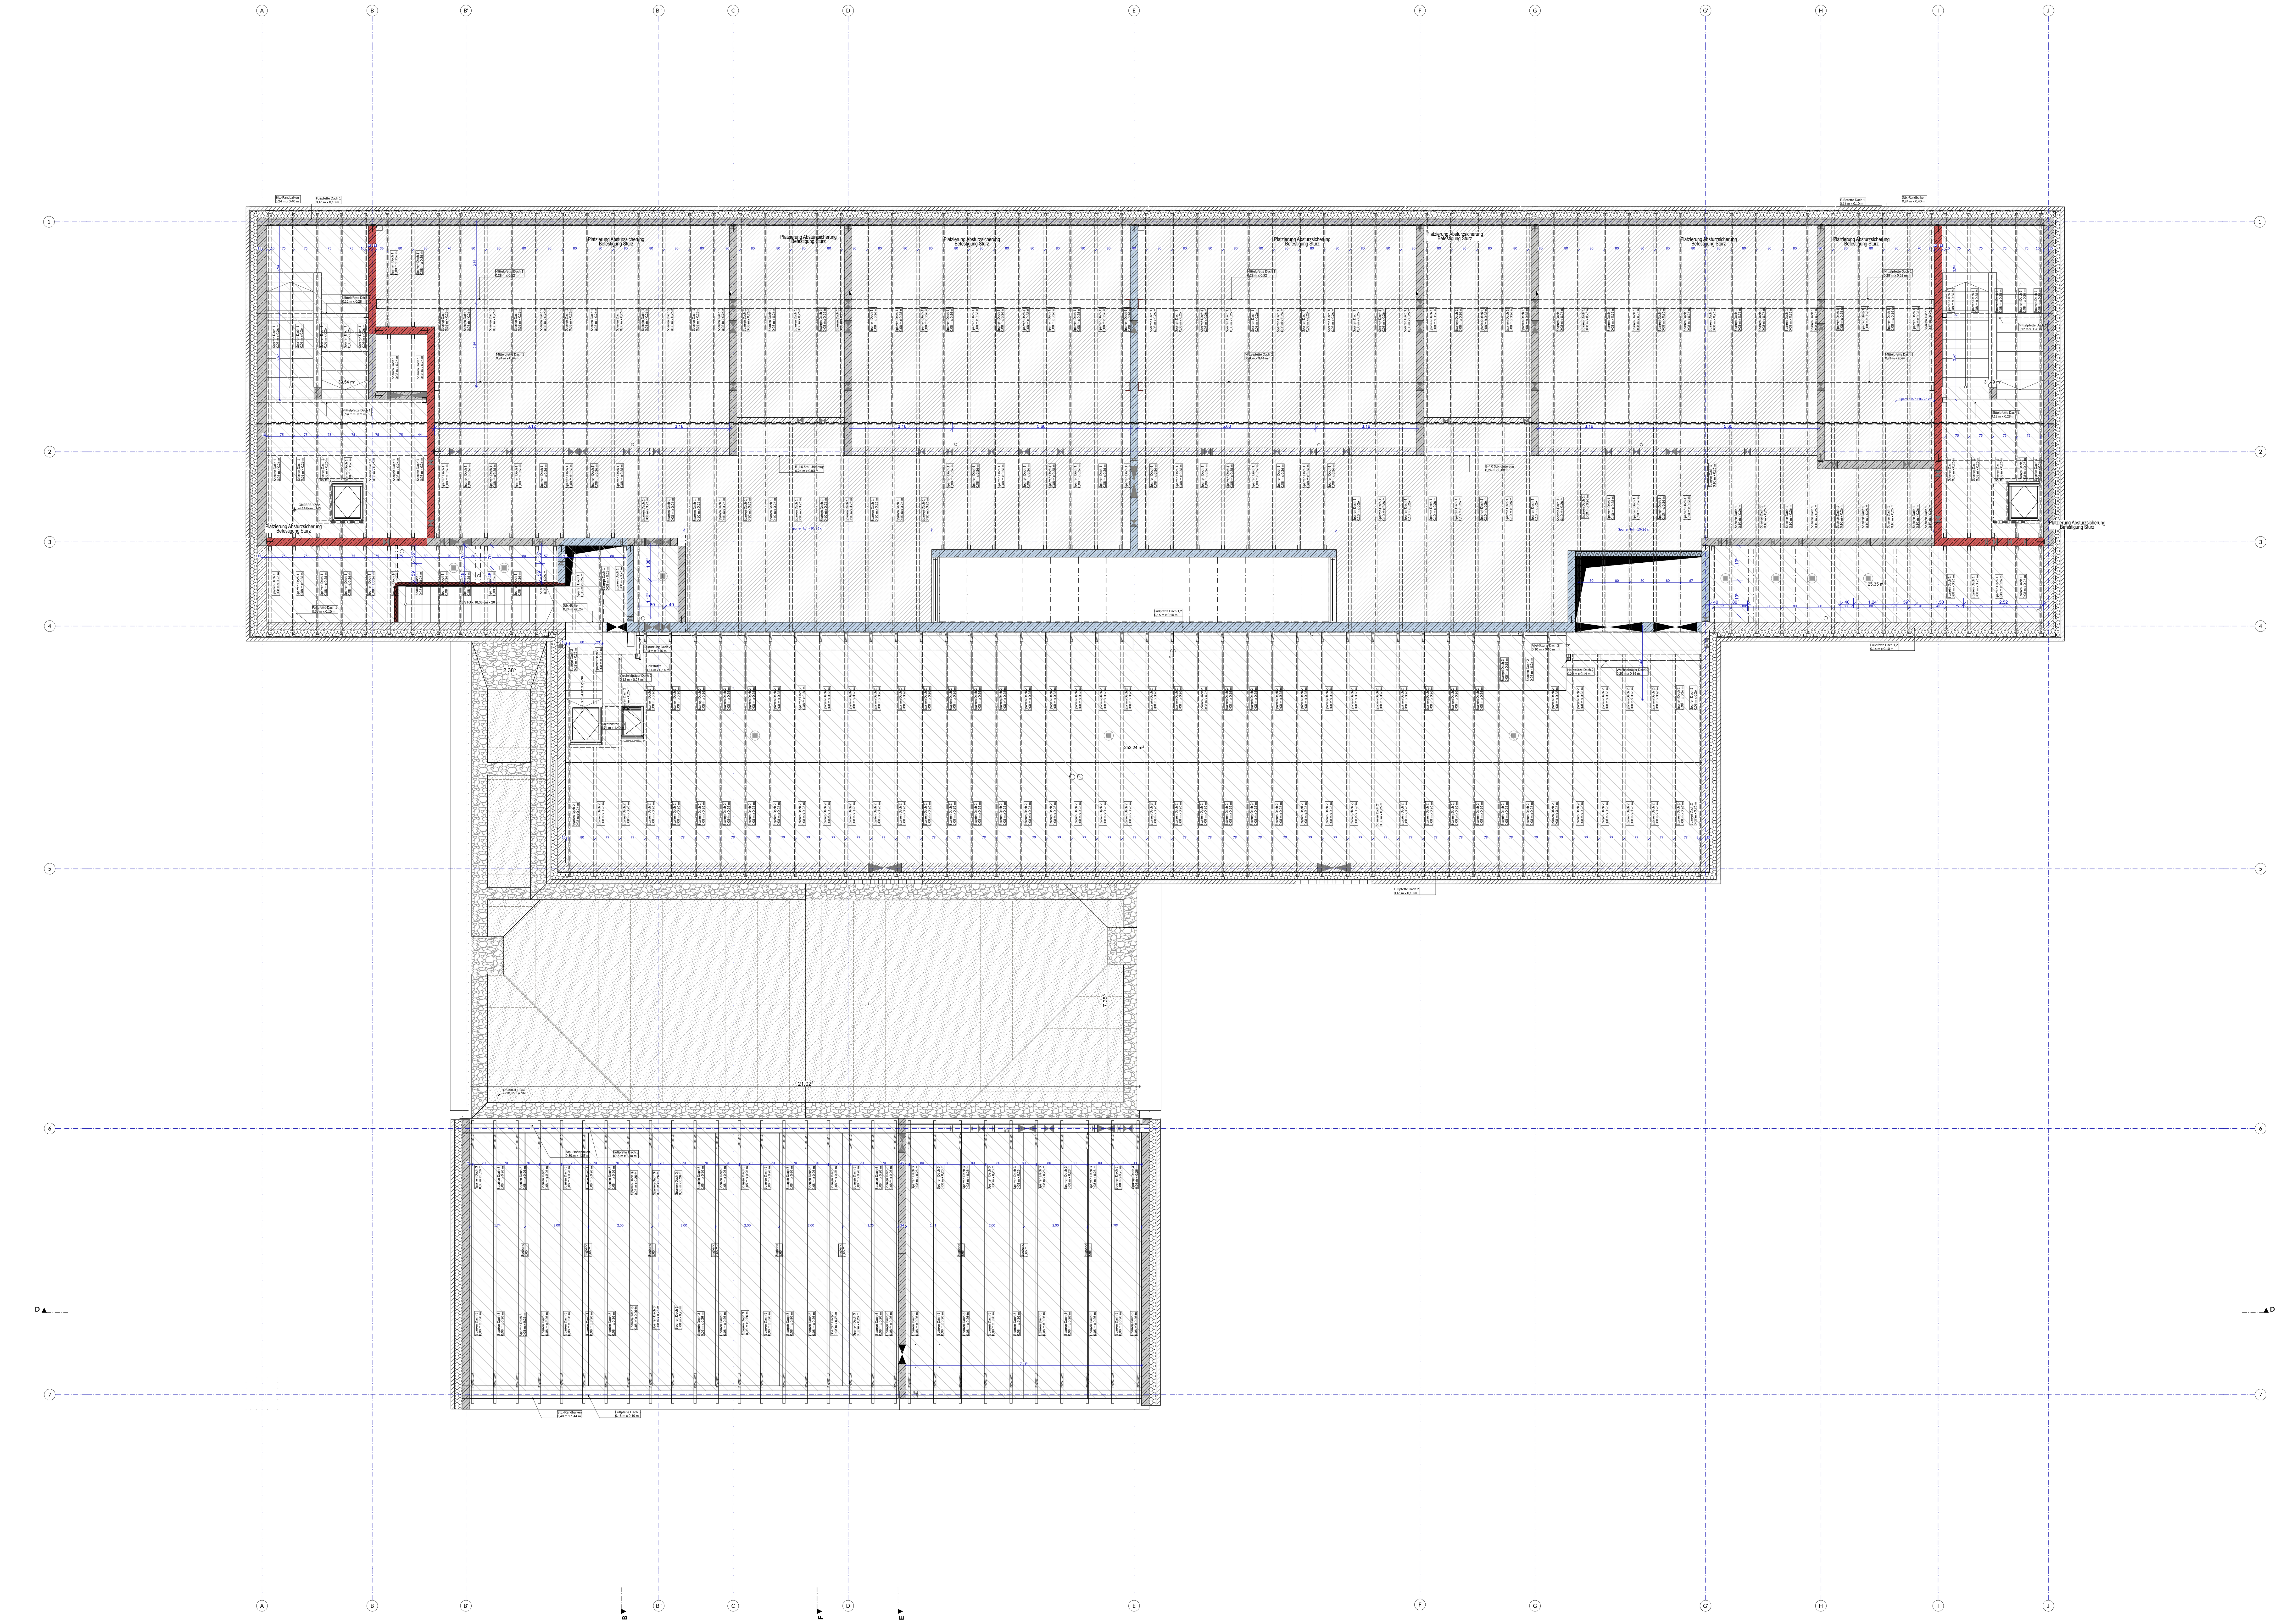


N

Sämtliche Maße sind vom Unternehmer eigenverantwortlich am Bau zu prüfen.
Alle Werkpläne sind nur in Verbindung mit den gültigen Schal- und Bewehrungsplänen des Tragwerksplaners, sowie den Durchbruchsplänen der Fachingenieure gültig und/oder den ergänzenden Angaben. Dehnungsfugen sind nach Angabe Tragwerksplaner auszuführen. Der Ausführende ist verpflichtet, den Auftraggeber auf etwaige Unstimmigkeiten der Ausführungsunterlagen hinzuweisen (VOB, § 3.3).

Konstruktion

OK	Oberkante
UK	Unterkante
FFB	Fertigfußboden
RB	Rohbau
UZ	Unterzug
AHD	Abhangdecke
DF	Dehnfuge
RR	Regenfallrohr
SB	Sichtbeton SB3
DA	Dachausstieg
BRH	Brüstungshöhe
OKFF	OK Rohbauwand

Angabe Brüstungs- und Türhöhen = Rohbauhöhen, bezogen auf OK FFB (Oberkante Fertigfußboden).

Brandschutz

RWA	Rauch-Wärme-Abzug
RM	Rauchmelder
FL	Feuerlöscher
BBW	Bauart Brandwand
F90	Feuerwiderstandsklasse und Dauer in Minuten gegen Feuer und Wärmestrahlung gem. DIN 4102-2
T30	Feuerwiderstandsklasse Tür und Dauer in Minuten gem. DIN 4102-2
RS	Rauchschutztür, dicht- und selbstschließend
RW	Rettungsweg
NA	Notausgang

Brandschutz


- Rettungsweg
- RA ÖF – Auslösestelle Rauchableitöffnung
- RA ÖF – Rauchableitöffnung

Legende

Kalksandstein	Estrich	REI/EI 30	OSB 15 mm
Stahlbeton	Mineralwolle-dämmung	REI/EI 60	OSB 30 mm
Sichtbeton	EPS-/XPS-Dämmung / Perimeterdämmung	REI/EI 90	Balkenschuh
Holz	Dachziegel	BBW	
Ziegel Sichtmauerwerk	Gipskarton		

± 0,00 = 7,00 m üNN = OK FFB EG

Index	Datum	Änderungen / Ergänzungen	Bearbeiter*in

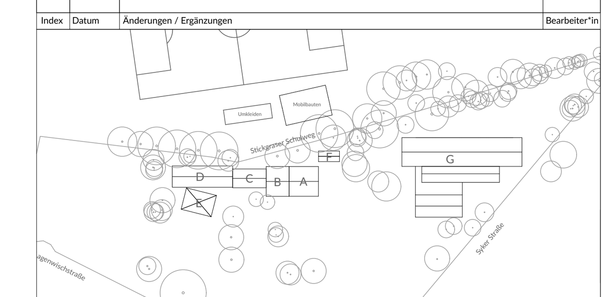

Bauvorhaben:

GS Stickgras
Langenwischstraße 106,108 27751 Delmenhorst

Bauherr:

Stadt Delmenhorst
Die Oberbürgermeisterin
Fachbereich 60 – Gebäudemanagement

Architekt:

Leistungsphase:

LP 6 Ausschreibung

Planinhalt:

Dachkonstruktion Sparrenplan

Plan / Dateinr.:	Erstellungsdatum:	Bearbeiter:	Status:
06.01.5.			
Projektnr.:	**Index:**	**Maßstab:**	**Geprüft von:**
P22-03		1:50, 1:100	